

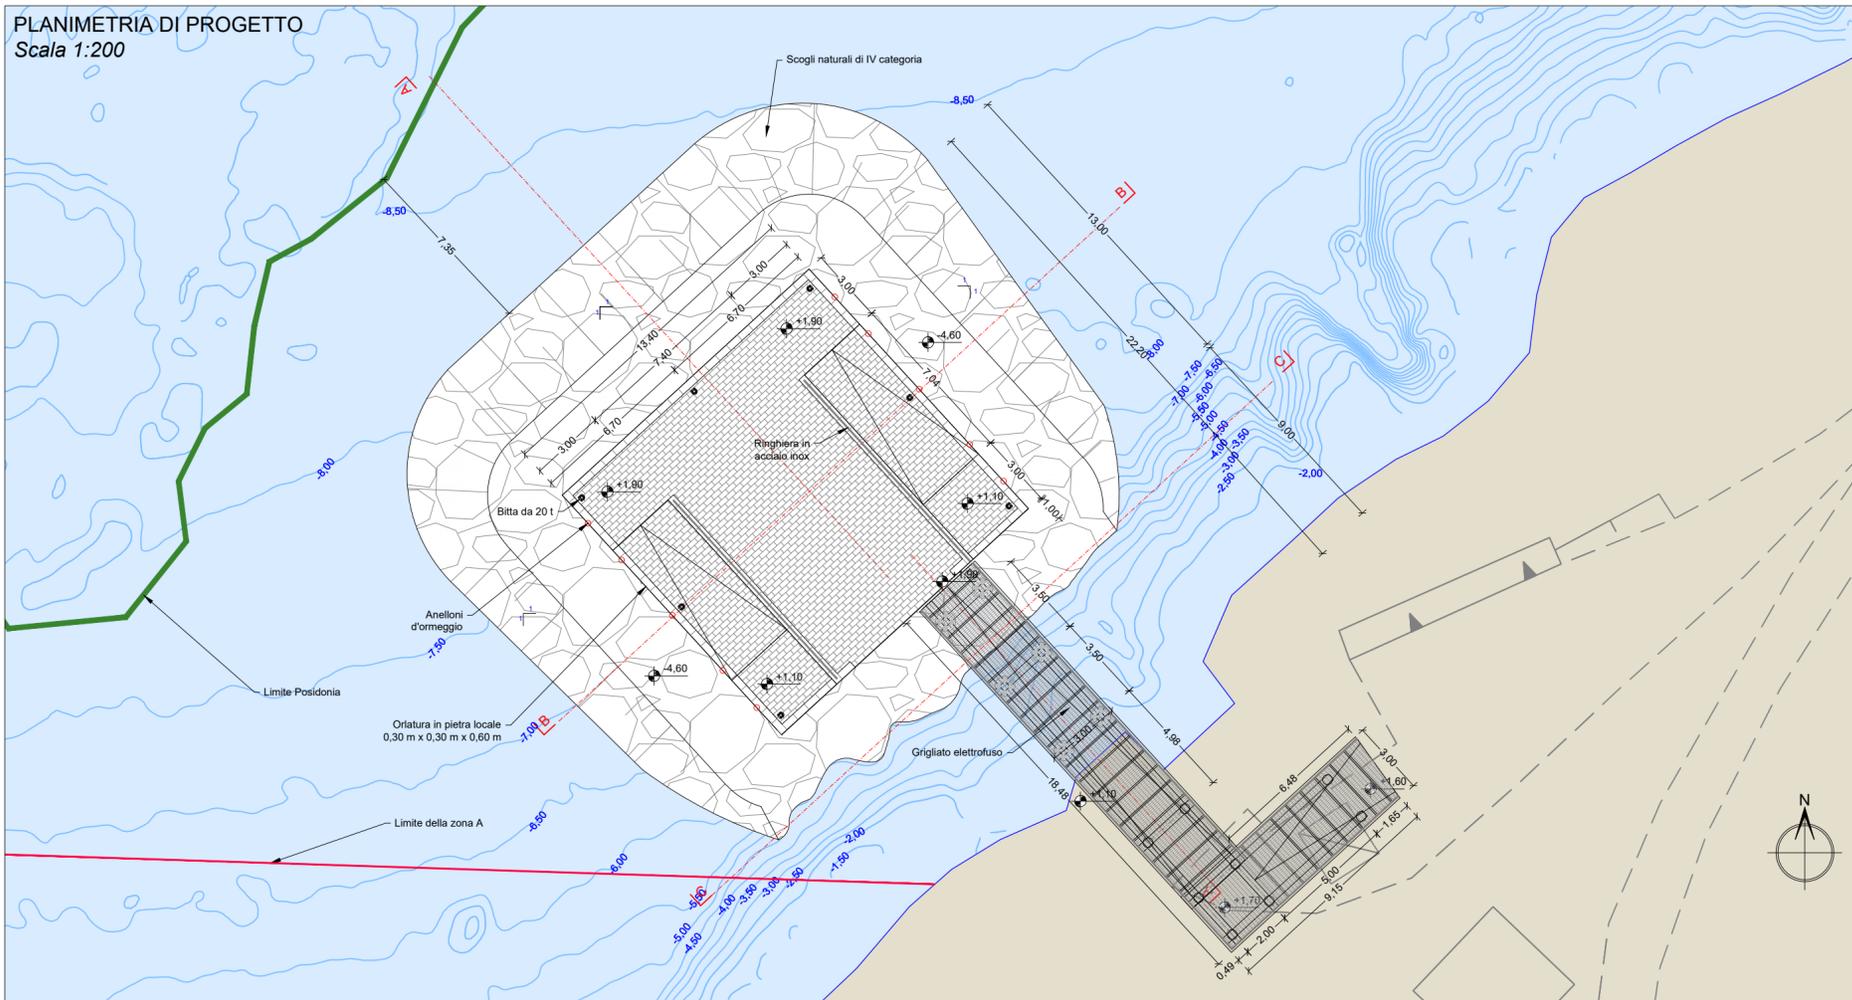


**PLANIMETRIA DI PROGETTO**  
Scala 1:200

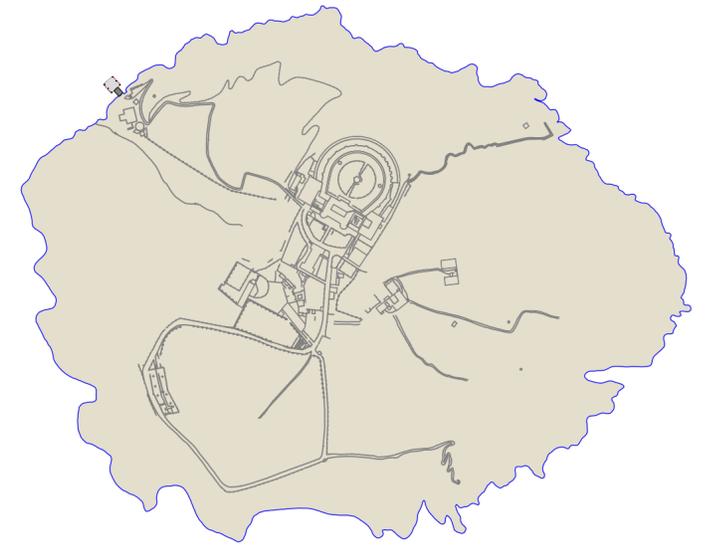

**PLANIMETRIA COSTRUTTIVA**  
Scala 1:200

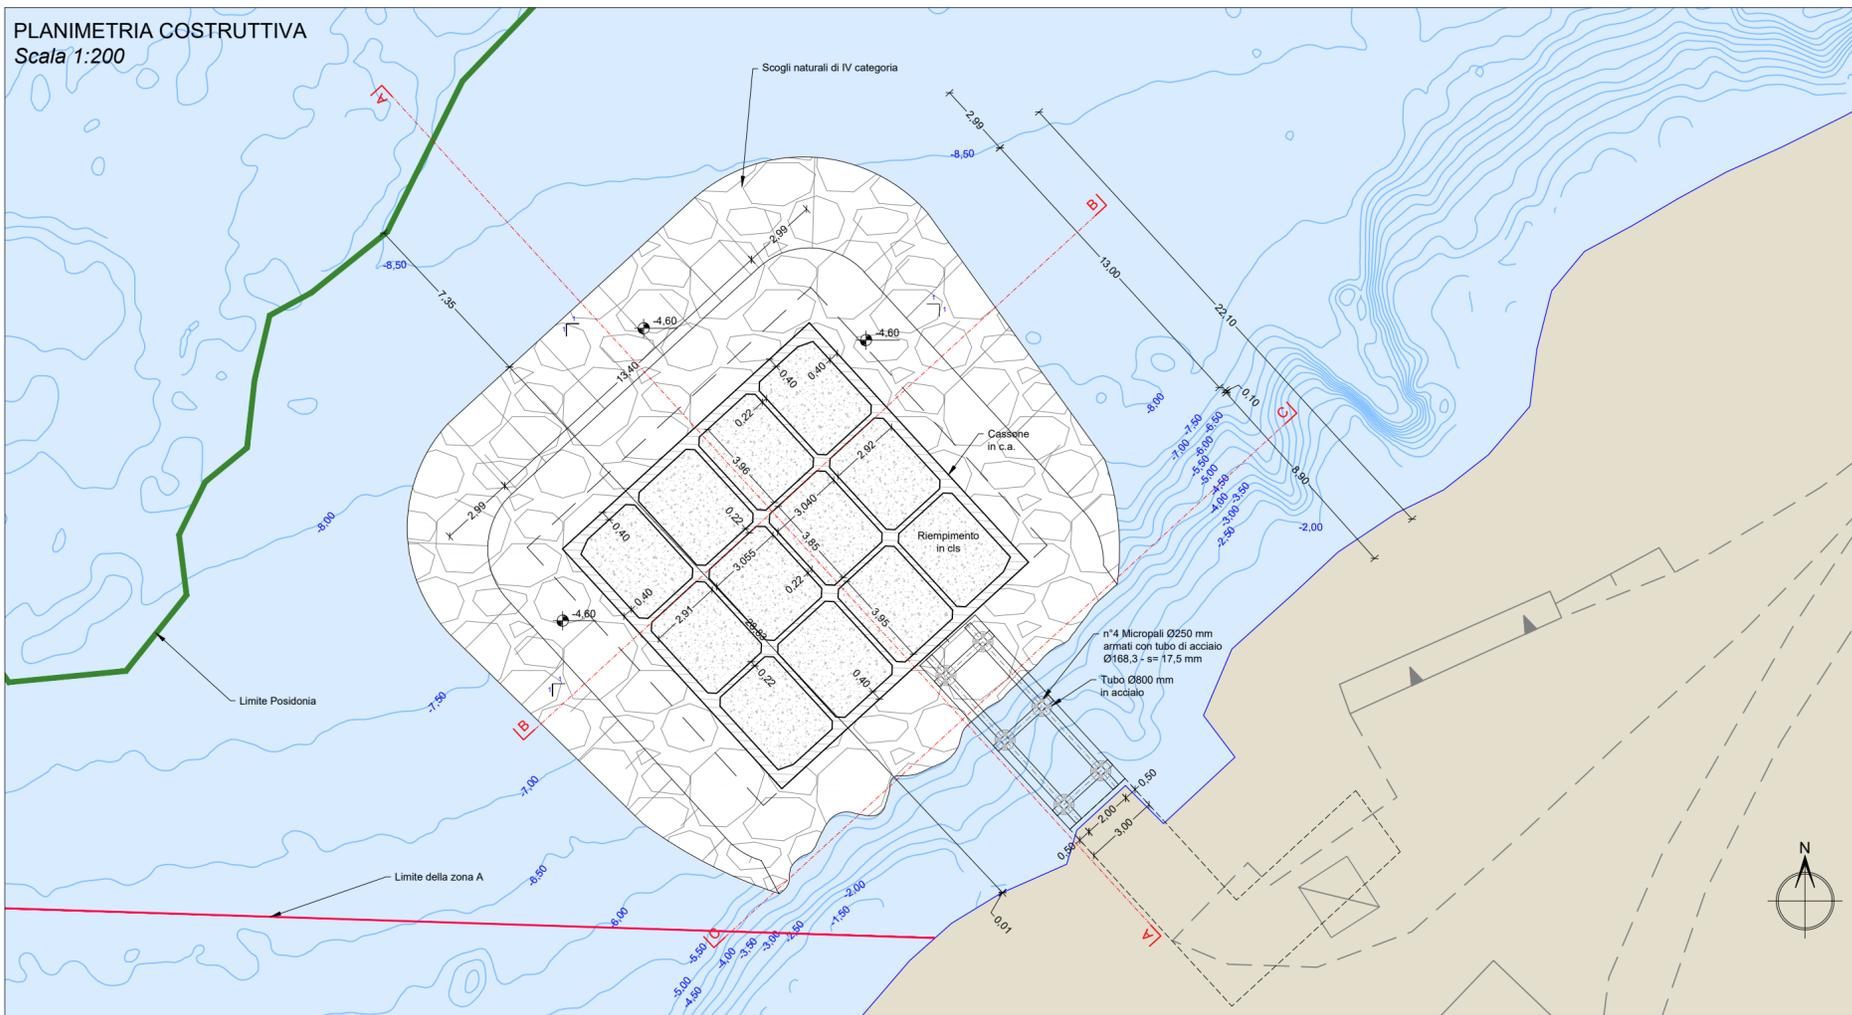

**Comune di Ventotene**  
**REGIONE LAZIO**  
**CONTRATTO ISTITUZIONALE DI SVILUPPO**  
**RECUPERO E RIFUNZIONALIZZAZIONE EX CARCERE BORBONICO DELL'ISOLA DI SANTO STEFANO VENTOTENE**  
*Intervento n. 3 'Realizzazione/adeguamento degli approdi all'isola di Santo Stefano'*

**STAZIONE APPALTANTE**

Funzione Servizi di Ingegneria

ATTIVITA' TECNICHE  
Beni Culturali e Architettura  
Arch. Rosa di NUZZO

**INVITALIA S.p.a.: Soggetto Attuatore in ottemperanza agli artt. 3 e 8 del Contratto Istituzionale di Sviluppo**  
**"Recupero e rifunionalizzazione ex carcere borbonico dell'isola di Santo Stefano Ventotene"**  
**RESPONSABILE UNICO DEL PROCEDIMENTO: Dott. Ing. ENRICO FUSCO**

**SUPPORTO TECNICO OPERATIVO**

PROGETTAZIONE OPERE MARITTIME:  
3TI Progetti Italia - Ingegneria Integrata Spa  
Dott. Ing. Stefano Luca POSSATI

PROGETTAZIONE AMBIENTALE e  
PROCEDURE VIA-Vinca:  
SETN Servizi tecnici Infrastrutture s.r.l.  
Dott. Alessandro PIAZZI

PROGETTAZIONE GEOTECNICA-  
STUDIO TECNICO ASSOCIATO - SINTESI  
Dott. Ing. Germano GIUDDICI

PROGETTAZIONE IDRAULICA E MARITTIMA  
DHI Srl  
Dott. Ing. Luis Alberto CUSATI

INGEGNERIA NAVALE  
Dott. Ing. Francesco PRINZIVALLI

CONSULENZA TECNICO-SCIENTIFICA  
Prof. Ing. Paolo SAMMARCO

**COORDINAMENTO PROGETTAZIONE:** Dott. Arch. Rosa di NUZZO

**PROGETTAZIONE ARCHITETTONICA**  
Dott. Arch. Massimo BARAGLI

**PROGETTAZIONE STRUTTURALE**  
Dott. Ing. Litterio SONGESSA

**PROGETTAZIONE OPERE MARITTIME**  
Dott. Ing. Daniele BENOTTI

**RELAZIONE GEOLOGICA**  
Dott. Geol. Vincenzo GUIDO

**PROGETTAZIONE IMPIANTI**  
Dott. Ing. Pierluigi ROSATI  
Dott. Ing. Osvaldo PITORRI

**PROGETTAZIONE DELLA SICUREZZA**  
Dott. Ing. Nunzio LAURO

**PROGETTAZIONE AMBIENTALE e PROCEDURE VIA-Vinca**  
Dott. Luca DI NARDO

**COMPUTI E STIME**  
Geom. Luigino D'ANGELANTONIO

**RELAZIONE ARCHEOLOGICA:** ASPSP Servizi Archeologici snc, Dott.ssa Laura SANNA e Francesco TIBONI

**INDAGINI GEOGNOSTICHE:**  
Geodes Laboratori  
Dott.ssa M. Gabriella BEVILACQUA

**INDAGINI E RILEVAZIONI AMBIENTALI,  
ARCHEOLOGICHE E STRUMENTALI A MARE:**  
Enviroconsult srl - Dott. Ing. Roberto SAGGIOMO

**INDAGINI SULLE STRUTTURE:**  
ICS Centro Sperimentale di Ingegneria Srl  
Dott. Ing. Giuseppe MONTELLA

PROGETTO DEFINITIVO		ELABORATO	DATA	NOME	FIRMA
<b>Opere Marittime</b> Planimetria di progetto - Scalo della Marinella		REDATTO	13-09-2021	3TI	
		VERIFICATO	13-09-2021	BENOTTI	
		APPROVATO	13-09-2021	Rosa di NUZZO	
		DATA	05-03-2021	CODICE BREVE	
		SCALA	1:200		
		CODICE ELABORATO	2017E037INV-02-D-OM-TAV001		
		CODICE FILE	2017E037INV-02-D-OM-TAV001.dwg		
REVISIONE	DATA	AGGIORNAMENTI			
Rev. 1	13-09-2021	Revisione in sede di procedura di VIA			
Rev. 2					
Rev. 3					

OM-TAV001