



PLANIMETRIA POSIZIONAMENTO ORMEGGI SCALO N.4
Scala 1:200




DISPOSITIVO DI ANCORAGGIO SU FONDALI SABBIOSI
CON PRESENZA DI POSIDONIA OCEANICA
Scala 1:50

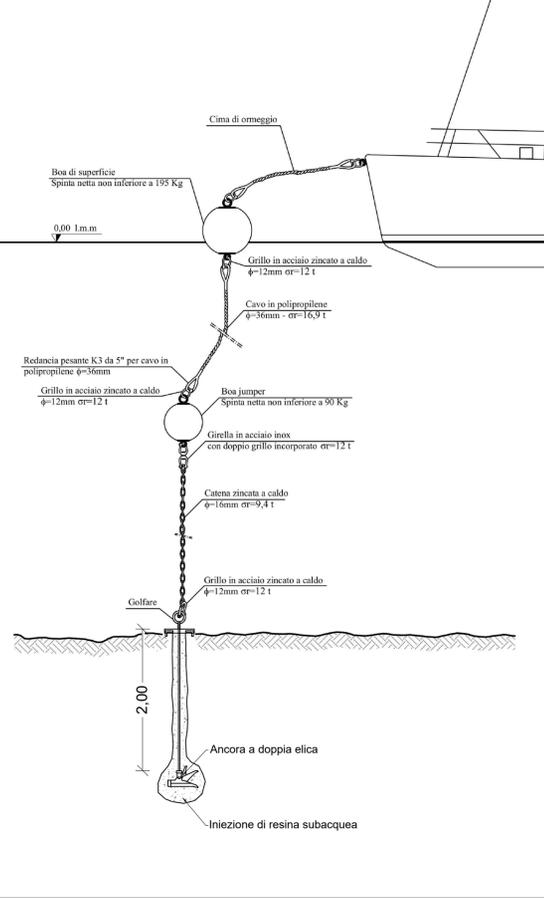

PARTICOLARE GRILLO
Acciaio zincato a caldo Ø=12mm
Carico di rottura 12,00 t

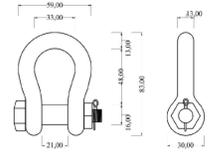

PARTICOLARE CATENA
Acciaio zincato a caldo maglia genovese Ø=20mm

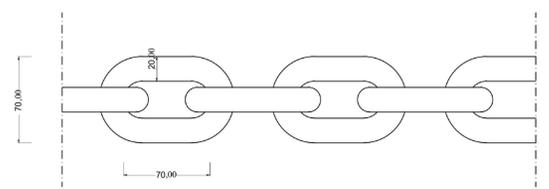

MINISTERO DELL'AMBIENTE
E DELLA TUTELA DEL TERRITORIO E DEL MARE

Comune di Ventotene
REGIONE LAZIO

CONTRATTO ISTITUZIONALE DI SVILUPPO
RECUPERO E RIFUNZIONALIZZAZIONE EX CARCERE BORBONICO DELL'ISOLA DI SANTO STEFANO VENTOTENE
Intervento n. 3 Realizzazione/adeguamento degli approdi all'isola di Santo Stefano

<p>STAZIONE APPALTANTE</p> <p>INVITALIA</p> <p>Agencia nazionale per l'attuazione degli investimenti e lo sviluppo d'impresa SpA</p>	<p>INVITALIA S.p.a. - Soggetto Attuatore in ottemperanza agli artt. 3 e 8 del Contratto Istituzionale di Sviluppo "Recupero e rifunionalizzazione ex carcere borbonico dell'isola di Santo Stefano Ventotene"</p> <p>RESPONSABILE UNICO DEL PROCEDIMENTO: Dott. Ing. ENRICO FUSCO</p> <p>COORDINAMENTO PROGETTAZIONE: Dott. Arch. ROSA DI NUZZO</p> <table border="0" style="width: 100%;"> <tr> <td style="width: 33%;"> <p>PROGETTAZIONE ARCHITETTONICA Dott. Arch. Massimo SERRAVALLE</p> <p>PROGETTAZIONE STRUTTURALE Dott. Ing. Lorenzo SCIANESSI</p> <p>PROGETTAZIONE OPERE MARITTIME Dott. Ing. Daniele BENOTTI</p> <p>RELAZIONE GEOLOGICA Dott. Geol. Vincenzo GUIDO</p> <p>PROGETTAZIONE IMPIANTI Dott. Ing. Pierluigi ROSATI</p> <p>PROGETTAZIONE DELLA SICUREZZA Dott. Ing. Nuccio LAURO</p> <p>PROGETTAZIONE AMBIENTALE e PROCEDURE VIA-Vinc Dott. Lucia DI NARDO</p> <p>COMPITI e STIME Geom. Luigi D'ANGELO</p> <p>RELAZIONE ARCHEOLOGICA: ASPIS Servizi Archeologici snc, Dott.ssa Laura SANNA e Francesco TIBONI</p> </td> <td style="width: 33%;"> <p>GRUPPO DI LAVORO INTERNO PROGETTAZIONE ARCHITETTONICA: Dott. Ing. Francesco DE SIMONE Dott. Arch. Ahmed ELGAZZAR Dott. Arch. Lucia PACIOTTO</p> <p>PROGETTAZIONE OPERE MARITTIME: Dott. Ing. Lorenzo SCIANESSI Dott. Ing. Nuccio LAURO</p> <p>PROGETTAZIONE STRUTTURALE: Dott. Ing. Lorenzo SCIANESSI Dott. Ing. Nuccio LAURO</p> <p>RELEVAMENTO e RESTITUZIONE GRIGIA: Geom. Giancarlo DI MARTINO Dott. Arch. Ahmed ELGAZZAR</p> <p>PROGETTAZIONE DELLA SICUREZZA Dott. Arch. Ahmed ELGAZZAR</p> </td> <td style="width: 33%;"> <p>SUPPORTO TECNICO OPERATIVO PROGETTAZIONE OPERE MARITTIME: STI Progetti SpA - Ingegneria Integrata SpA Dott. Ing. Stefano LUCA POISSATI</p> <p>PROGETTAZIONE AMBIENTALE e PROCEDURE VIA-VINC: SETN Servizi tecnici Infrastrutture s.r.l. Dott. Alessandro PIAZZI</p> <p>PROGETTAZIONE GEOTECNICA: STUDIO TECNICO ASSOCIATO - SINTESI Dott. Ing. Germano GIUDICCI</p> <p>PROGETTAZIONE GEORALICA E MARITTIMA: Dott. Ing. Luca Alberto CUSATI</p> <p>INGEGNERIA NAVALE: Dott. Ing. Francesco PRINZIVALLI</p> <p>CONSULENZA TECNICO-SCIENTIFICA: Prof. Ing. Paolo SAMMARCO</p> </td> </tr> </table>	<p>PROGETTAZIONE ARCHITETTONICA Dott. Arch. Massimo SERRAVALLE</p> <p>PROGETTAZIONE STRUTTURALE Dott. Ing. Lorenzo SCIANESSI</p> <p>PROGETTAZIONE OPERE MARITTIME Dott. Ing. Daniele BENOTTI</p> <p>RELAZIONE GEOLOGICA Dott. Geol. Vincenzo GUIDO</p> <p>PROGETTAZIONE IMPIANTI Dott. Ing. Pierluigi ROSATI</p> <p>PROGETTAZIONE DELLA SICUREZZA Dott. Ing. Nuccio LAURO</p> <p>PROGETTAZIONE AMBIENTALE e PROCEDURE VIA-Vinc Dott. Lucia DI NARDO</p> <p>COMPITI e STIME Geom. Luigi D'ANGELO</p> <p>RELAZIONE ARCHEOLOGICA: ASPIS Servizi Archeologici snc, Dott.ssa Laura SANNA e Francesco TIBONI</p>	<p>GRUPPO DI LAVORO INTERNO PROGETTAZIONE ARCHITETTONICA: Dott. Ing. Francesco DE SIMONE Dott. Arch. Ahmed ELGAZZAR Dott. Arch. Lucia PACIOTTO</p> <p>PROGETTAZIONE OPERE MARITTIME: Dott. Ing. Lorenzo SCIANESSI Dott. Ing. Nuccio LAURO</p> <p>PROGETTAZIONE STRUTTURALE: Dott. Ing. Lorenzo SCIANESSI Dott. Ing. Nuccio LAURO</p> <p>RELEVAMENTO e RESTITUZIONE GRIGIA: Geom. Giancarlo DI MARTINO Dott. Arch. Ahmed ELGAZZAR</p> <p>PROGETTAZIONE DELLA SICUREZZA Dott. Arch. Ahmed ELGAZZAR</p>	<p>SUPPORTO TECNICO OPERATIVO PROGETTAZIONE OPERE MARITTIME: STI Progetti SpA - Ingegneria Integrata SpA Dott. Ing. Stefano LUCA POISSATI</p> <p>PROGETTAZIONE AMBIENTALE e PROCEDURE VIA-VINC: SETN Servizi tecnici Infrastrutture s.r.l. Dott. Alessandro PIAZZI</p> <p>PROGETTAZIONE GEOTECNICA: STUDIO TECNICO ASSOCIATO - SINTESI Dott. Ing. Germano GIUDICCI</p> <p>PROGETTAZIONE GEORALICA E MARITTIMA: Dott. Ing. Luca Alberto CUSATI</p> <p>INGEGNERIA NAVALE: Dott. Ing. Francesco PRINZIVALLI</p> <p>CONSULENZA TECNICO-SCIENTIFICA: Prof. Ing. Paolo SAMMARCO</p>
<p>PROGETTAZIONE ARCHITETTONICA Dott. Arch. Massimo SERRAVALLE</p> <p>PROGETTAZIONE STRUTTURALE Dott. Ing. Lorenzo SCIANESSI</p> <p>PROGETTAZIONE OPERE MARITTIME Dott. Ing. Daniele BENOTTI</p> <p>RELAZIONE GEOLOGICA Dott. Geol. Vincenzo GUIDO</p> <p>PROGETTAZIONE IMPIANTI Dott. Ing. Pierluigi ROSATI</p> <p>PROGETTAZIONE DELLA SICUREZZA Dott. Ing. Nuccio LAURO</p> <p>PROGETTAZIONE AMBIENTALE e PROCEDURE VIA-Vinc Dott. Lucia DI NARDO</p> <p>COMPITI e STIME Geom. Luigi D'ANGELO</p> <p>RELAZIONE ARCHEOLOGICA: ASPIS Servizi Archeologici snc, Dott.ssa Laura SANNA e Francesco TIBONI</p>	<p>GRUPPO DI LAVORO INTERNO PROGETTAZIONE ARCHITETTONICA: Dott. Ing. Francesco DE SIMONE Dott. Arch. Ahmed ELGAZZAR Dott. Arch. Lucia PACIOTTO</p> <p>PROGETTAZIONE OPERE MARITTIME: Dott. Ing. Lorenzo SCIANESSI Dott. Ing. Nuccio LAURO</p> <p>PROGETTAZIONE STRUTTURALE: Dott. Ing. Lorenzo SCIANESSI Dott. Ing. Nuccio LAURO</p> <p>RELEVAMENTO e RESTITUZIONE GRIGIA: Geom. Giancarlo DI MARTINO Dott. Arch. Ahmed ELGAZZAR</p> <p>PROGETTAZIONE DELLA SICUREZZA Dott. Arch. Ahmed ELGAZZAR</p>	<p>SUPPORTO TECNICO OPERATIVO PROGETTAZIONE OPERE MARITTIME: STI Progetti SpA - Ingegneria Integrata SpA Dott. Ing. Stefano LUCA POISSATI</p> <p>PROGETTAZIONE AMBIENTALE e PROCEDURE VIA-VINC: SETN Servizi tecnici Infrastrutture s.r.l. Dott. Alessandro PIAZZI</p> <p>PROGETTAZIONE GEOTECNICA: STUDIO TECNICO ASSOCIATO - SINTESI Dott. Ing. Germano GIUDICCI</p> <p>PROGETTAZIONE GEORALICA E MARITTIMA: Dott. Ing. Luca Alberto CUSATI</p> <p>INGEGNERIA NAVALE: Dott. Ing. Francesco PRINZIVALLI</p> <p>CONSULENZA TECNICO-SCIENTIFICA: Prof. Ing. Paolo SAMMARCO</p>		

PROGETTO DEFINITIVO				
ELABORATO	DATA	NOME	FIRMA	
Operare Marittime	13-09-2021	STI		
Planimetria posizionamento ormeggi Scalo n.4	13-09-2021	BENOTTI		
	13-09-2021	Rosa di NUZZO		
DATA	05-03-2021	CODICE BREVE		
SCALA	1:200			
CODICE ELABORATO	2017E337N-02-O-OM-TAV003			
CODICE FILE	2017E337N-02-O-OM-TAV003.dwg			

INDAGINI GEOLOGICHE: Geotecni Laboratori
Dott.ssa M. Gabriella BEVILACQUA

INDAGINI E RILEVAZIONI AMBIENTALI ARCHEOLOGICHE E STRUMENTALI A MARE: Environconsult srl - Dott. Ing. Roberto SAGGIOMO

INDAGINI SULLE STRUTTURE: ICS Centro Sperimentale di Ingegneria Srl
Dott. Ing. Giuseppe MONTELLA

OM-TAV003