



LATO TERRA  
SEZIONE ORIZZONTALE A-A (QUOTA -0,50 m s.l.m.m.)

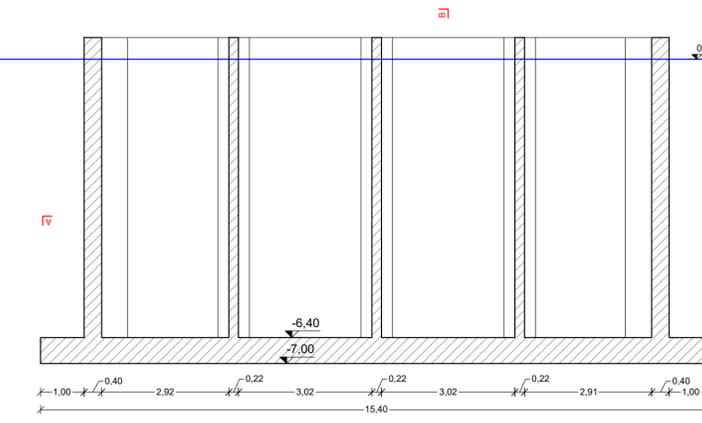


SEZIONE VERTICALE C-C

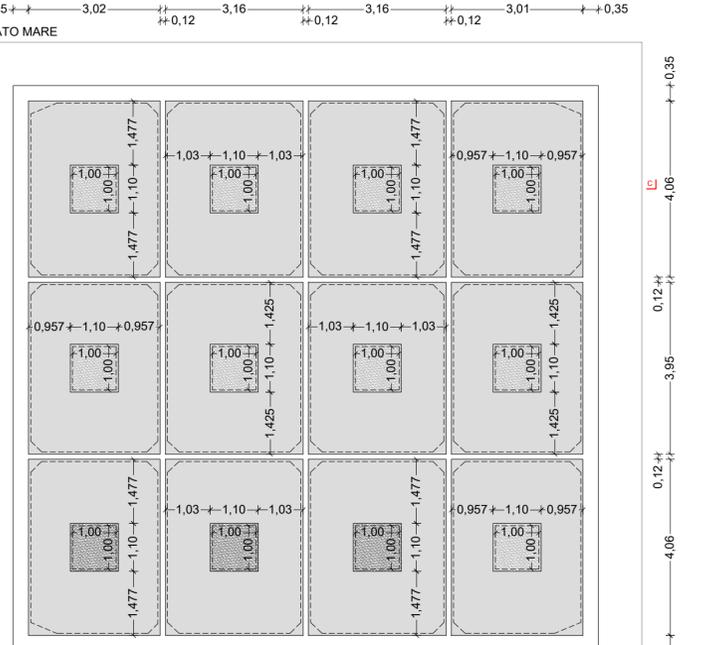


LATO TERRA  
SEZIONE ORIZZONTALE A-A (QUOTA +0,90 m s.l.m.m.)  
Scala 1:100

**CARPENTERIA CASSONE CELLULARE IN C.A.**

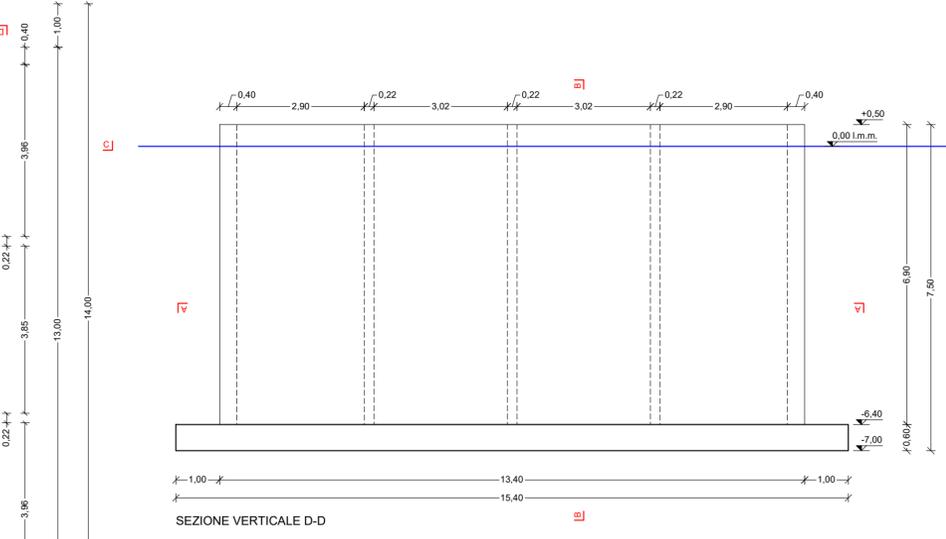


SEZIONE VERTICALE D-D


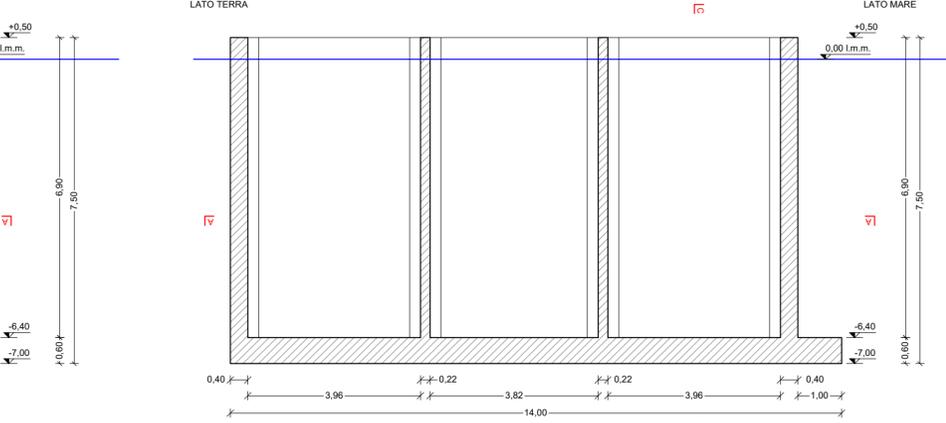


SEZIONE VERTICALE B-B

**CARPENTERIA SOLAIO DI COPERTURA IN C.A.**

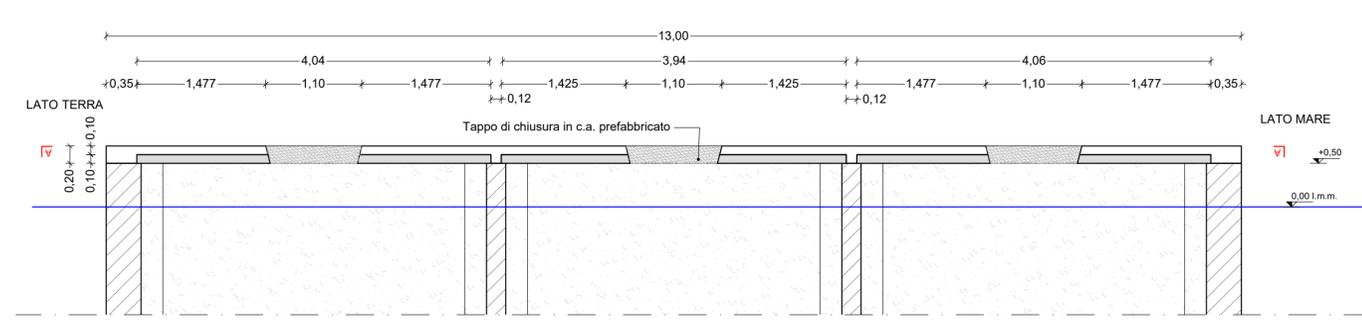

SEZIONE VERTICALE B-B  
Scala 1:50

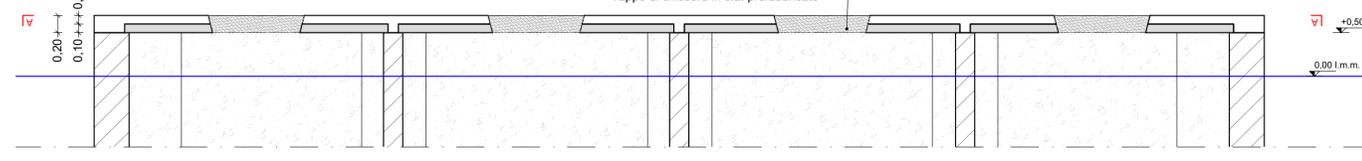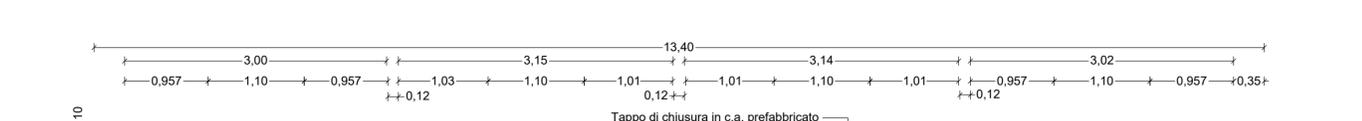

SEZIONE VERTICALE C-C  
Scala 1:50

**CARATTERISTICHE DEI MATERIALI  
CASSONI CELLULARI IN C.A.**

CALCESTRUZZO	C 35/45
ACCIAIO	B 450 C
CLASSE DI ESPOSIZIONE	XS 3
RAPPORTO A/C	<0,45
DIAMETRO MASSIMO INERTE	32 mm
COPRIFERRO SOLETTONE	5 cm
COPRIFERRO PARETI E SETTI	5 cm
CLASSE DI CONSISTENZA	S4/S5
CONTENUTO MINIMO DI CEMENTO	360 kg/m <sup>3</sup>
UNITA' DI MISURA CARPENTERIE IN "m" FERRI D'ARMATURA IN "cm"	

**CARATTERISTICHE DEI MATERIALI  
SOLAIO DI COPERTURA IN C.A.**

CALCESTRUZZO	C 35/45
ACCIAIO	B 450 C
CLASSE DI ESPOSIZIONE	XS 3
RAPPORTO A/C	<0,45
DIAMETRO MASSIMO INERTE	25 mm
COPRIFERRO	2,5 cm
CLASSE DI CONSISTENZA	S4/S5
CONTENUTO MINIMO DI CEMENTO	360 kg/m <sup>3</sup>
UNITA' DI MISURA CARPENTERIE IN "m" FERRI D'ARMATURA IN "cm"	

**Key Plan**



Comune di Ventotene  
REGIONE LAZIO

**CONTRATTO ISTITUZIONALE DI SVILUPPO**  
RECUPERO E RIFUNZIONALIZZAZIONE EX CARCERE BORBONICO DELL'ISOLA DI SANTO STEFANO VENTOTENE  
Intervento n. 3 'Realizzazione/adeguamento degli approdi all'isola di Santo Stefano'

**STAZIONE APPALTANTE**  
INVITALIA

**INVIATA S.p.a.**: Soggetto Attuatore in ottemperanza agli artt. 3 e 8 del Contratto Istituzionale di Sviluppo  
"Recupero e rifunionalizzazione ex carcere borbonico dell'isola di Santo Stefano Ventotene"  
RESPONSABILE UNICO DEL PROCEDIMENTO: Dott. Ing. ENRICO FUSCO

**COORDINATORE PROGETTAZIONE:** Dott. Arch. ROSA DI NUZZO

**GRUPPO DI LAVORO INTERNO**  
PROGETTAZIONE ARCHITETTONICA: Dott. Arch. Massimo BARAGLI  
PROGETTAZIONE STRUTTURALE: Dott. Ing. Lettore SONNESSA  
PROGETTAZIONE OPERE MARITTIME: Dott. Ing. Daniele BENOTTI  
RELAZIONE GEOLOGICA: Dott. Geol. Vincenzo GUIDO  
PROGETTAZIONE IMPIANTI: Dott. Ing. Pierluigi ROSATI  
PROGETTAZIONE DELLA SICUREZZA: Dott. Ing. Nunzio LAURO  
PROGETTAZIONE AMBIENTALE e PROCEDURE VIA-Vinca: Dott. Luca DI NARDO  
COMPUTI E STRM: Geom. Luigino D'ANGELANTONIO  
RELAZIONE ARCHEOLOGICA: ASPIS Servizi Archeologici snc, Dott.ssa Laura SANNA e Francesco TIBONI

**SUPPORTO TECNICO OPERATIVO**  
PROGETTAZIONE OPERE MARITTIME: 3TI Progetti Italia - Ingegneria Integrata SpA  
Dott. Ing. Stefano Luca POSSATI  
PROGETTAZIONE AMBIENTALE e PROCEDURE VIA-Vinca: SETM Servizi tecnici Infrastrutture s.r.l.  
Dott. Alessandro PIAZZI  
PROGETTAZIONE GEOTECNICA: STUDIO TECNICO ASSOCIATO - SINTESI  
Dott. Ing. Germano GUIDUCCI  
PROGETTAZIONE IDRAULICA e MARITTIMA: DHI Srl  
Dott. Ing. Luis Alberto CUSATI  
INGEGNERIA NAVALE: Dott. Ing. Francesco PRINZIVALLI  
CONSULENZA TECNICO-SCIENTIFICA: Prof. Ing. Paolo SAMMARCO

**Funzione Servizi di Ingegneria**  
ATTIVITA' TECNICHE Beni Culturali e Architettura Arch. ROSA DI NUZZO

**INDAGINI GEOGNOSTICHE:** Geodes Laboratories  
Dott.ssa M. Gabriella BEVILACQUA  
**INDAGINI E RILEVAZIONI AMBIENTALI, ARCHEOLOGICHE E STRUMENTALI A MARE:** Enviroconsult s.r.l.  
Dott. Ing. Roberto SAGGIOMO  
**INDAGINI SULLE STRUTTURE:** ICS Centro Sperimentale di Ingegneria Srl  
Dott. Ing. Giuseppe MONTILLA

**PROGETTO DEFINITIVO**

ELABORATO	DATA	NOME	FIRMA
REDATTO	13-09-2021	3TI	
VERIFICATO	13-09-2021	BENOTTI	
APPROVATO	13-09-2021	Rosa di NUZZO	
DATA	05-03-2021	CODICE BREVE	
SCALA	1:200		
REVISIONE	DATA	AGGIORNAMENTI	
Rev. 1	13-09-2021	Revisione in sede di procedura di VIA	
Rev. 2			
Rev. 3			

CODICE ELABORATO: 2017E037NV-02-D-OM-TAV004  
CODICE FILE: 2017E037NV-02-D-OM-TAV004.dwg

**OM-TAV004**