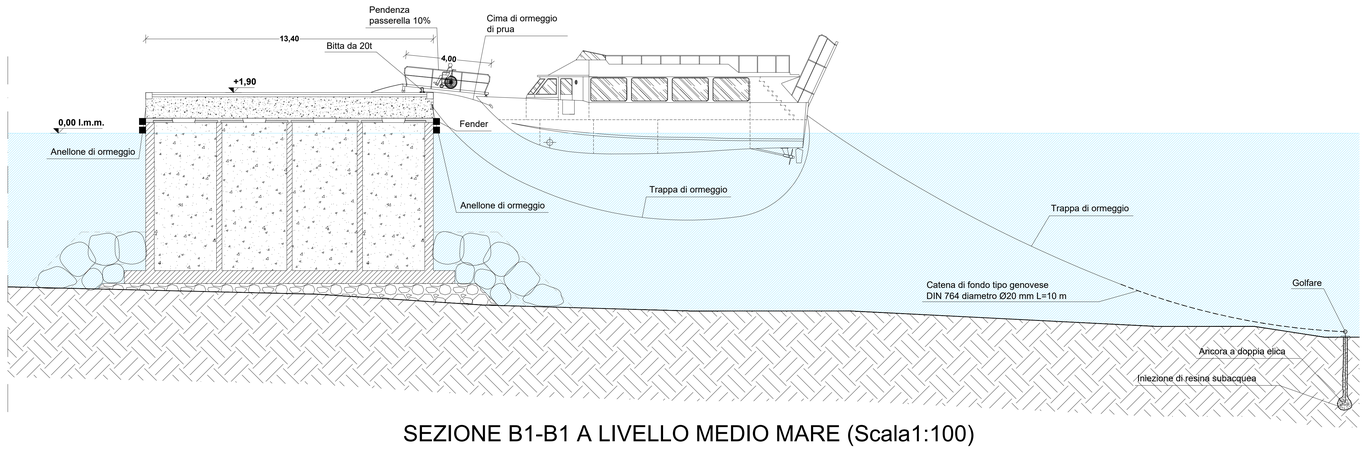

SEZIONE B1-B1 A LIVELLO MEDIO MARE (Scala1:100)

SEZIONE B1-B1 A LIVELLO MINIMO -0,25 m (Scala 1:100)

SEZIONE B1-B1 A LIVELLO MASSIMO +0,37 m (Scala 1:100)

PLANIMETRIA DI PROGETTO
Scala 1:200

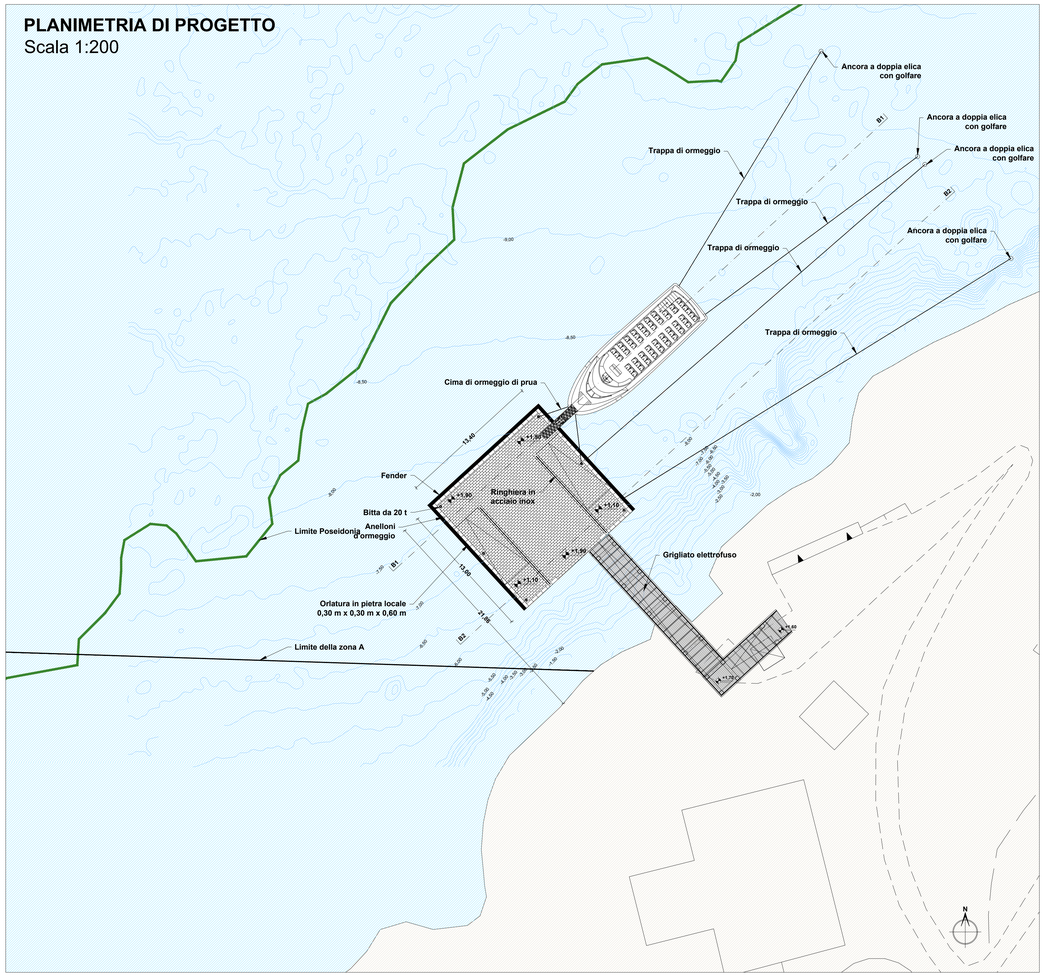

Comune di Ventotene
REGIONE LAZIO

CONTRATTO ISTITUZIONALE DI SVILUPPO

RECUPERO E RIFUNZIONALIZZAZIONE EX CARCERE BORBONICO DELL'ISOLA DI SANTO STEFANO VENTOTENE

Intervento n 3 'Realizzazione/adeguamento degli approdi all'isola di Santo Stefano'

STAZIONE APPALTANTE

INVITALIA
Agenzia nazionale per l'attrazione degli investimenti e lo sviluppo d'impresa S.p.A.

Funzione Servizi di Ingegneria

ATTIVITA' TECNICHE
Beni Culturali e Architettura
Arch. Rosa di NUZZO

INVITALIA S.p.a.: Soggetto Attuatore in ottemperanza agli artt. 3 e 8 del Contratto Istituzionale di Sviluppo *"Recupero e rifunzionalizzazione ex carcere borbonico dell'isola di Santo Stefano Ventotene"*

RESPONSABILE UNICO DEL PROCEDIMENTO: Dott. Ing. ENRICO FUSCO

COORDINAMENTO PROGETTAZIONE: Dott. Arch. Rosa di NUZZO

PROGETTAZIONE ARCHITETTONICA
Dott. Arch. Massimo BARAGLI

PROGETTAZIONE STRUTTURALE
Dott. Ing. Letterio SONNESSA

PROGETTAZIONE OPERE MARITTIME
Dott. Ing. Daniele BENOTTI

RILIEVO E RESTITUZIONE GRAFICA:
Dott. Arch. Gianluca GUIDA

PROGETTAZIONE IMPIANTI
Dott. ing. Pierluigi ROSATO
Dott. Ing. Osvaldo PITORRI

PROGETTAZIONE DELLA SICUREZZA
Dott. Ing. Nunzio LAURO

PROGETTAZIONE AMBIENTALE e PROCEDURE VIA-VInca
Dott Luca DI NARDO

COMPITI E STIME
Geom. Luigino D'ANGELANTONIO

GRUPPO DI LAVORO INTERNO

PROGETTAZIONE ARCHITETTONICA:
Dott. Ing. Francesco DE SIMONE
Dott. Arch. Ahmed ELGAZZAR
Dott. Arch. Lucia PAOTTO

PROGETTAZIONE STRUTTURALE:
Dott. Ing. Letterio SONNESSA
Dott. Ing. Francesco DI LAURO

PROGETTAZIONE OPERE MARITTIME:
Dott. Ing. Leonardo GUALCO

PROGETTAZIONE IMPIANTI:
Dott. Ing. Elena REGNICOLI

RILIEVI E RESTITUZIONE GRAFICA:
Dott. Ing. Francesco DE SIMONE
Dott. Arch. Ahmed ELGAZZAR

PROGETTAZIONE DELLA SICUREZZA
Dott. Arch. Ahmed ELGAZZAR

SUPPORTO TECNICO OPERATIVO

PROGETTAZIONE OPERE MARITTIME:
STI Progetti Italia - Ingegneria Integrata SpA
Dott. Ing. Stefano Luca POSSATI

PROGETTAZIONE AMBIENTALE e PROCEDURE VIA-VInca
SETIN Servizi tecnici Infrastrutture s.r.l.
Dott. Alessandro POLDI

PROGETTAZIONE GEOTECNICA
Dott. Ing. Giovanni Battista SANTESI
Dott. Ing. Germano GUIDUCCI

PROGETTAZIONE IDRAULICA E MARITTIMA
DH Srl
Dott. Ing. Luis Alberto CUSATI

INGEGNERIA NAVALE
Dott. Ing. Francesco PRINZIVALLI

CONSULENZA TECNICO-SCIENTIFICA
Prof. Ing. Paolo SAMMARCO

RELAZIONE ARCHEOLOGICA ASPS Servizi Archeologici snc, Dott.ssa Laura SANNA e Francesco TIBONI

INDAGINI GEOGNOSTICHE :
Geodes Laboratori
Dott.ssa M. Gabriella BEVILACQUA

INDAGINI E RILEVAZIONI AMBIENTALI, ARCHEOLOGICHE E STRUMENTALI A MARE :
Environment srl - DHS, Ing. Roberto IASSOGNA

INDAGINI SULLE STRUTTURE :
ICS Centro Sperimentale di Ingegneria Srl
Dott. Ing. Giuseppe MONTELLA

PROGETTO DEFINITIVO

ELABORATO

Opere Marittime
Scenari della flotta
Ormeggio di prua della motobarca trasporto passeggeri

REVISIONE	DATA	AGGIORNAMENTI
Rev. 1	13-09-2021	Revisione in sede di procedura di VIA
Rev. 2		
Rev. 3		

	DATA	NOME	FIRMA
REDATTO	13-09-2021	Ing PINZIALI	
VERIFICATO	13-09-2021	BENOTTI	
APPROVATO	13-09-2021	Rosa di NUZZO	
DATA	05-03-2021	CODICE BREVE	
SCALA	1:100/1:200		
CODICE ELABORATO	20170207INV-02-D-OM-TAV007	OM-TAV007	
CODICE FILE	20170207INV-02-D-OM-TAV007.dwg		

Codice file: C:\Progetti\...\OM-TAV007.dwg, Data: 13 Set 2021 - 7:49am