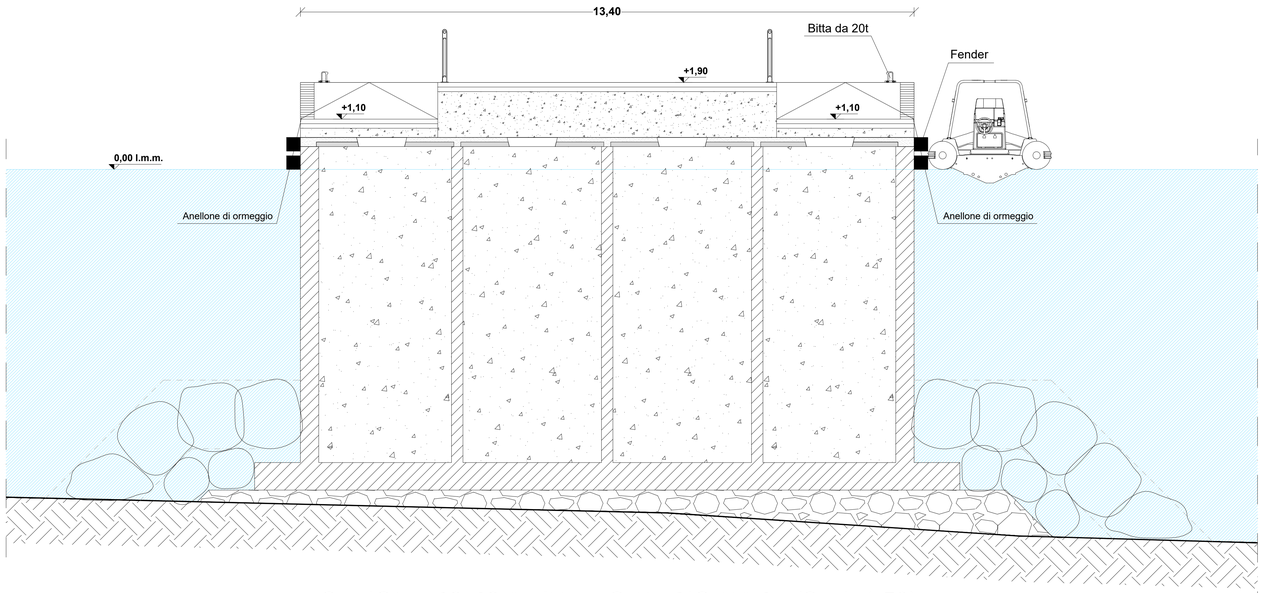

SEZIONE B2-B2 A LIVELLO MEDIO MARE (Scala1:50)

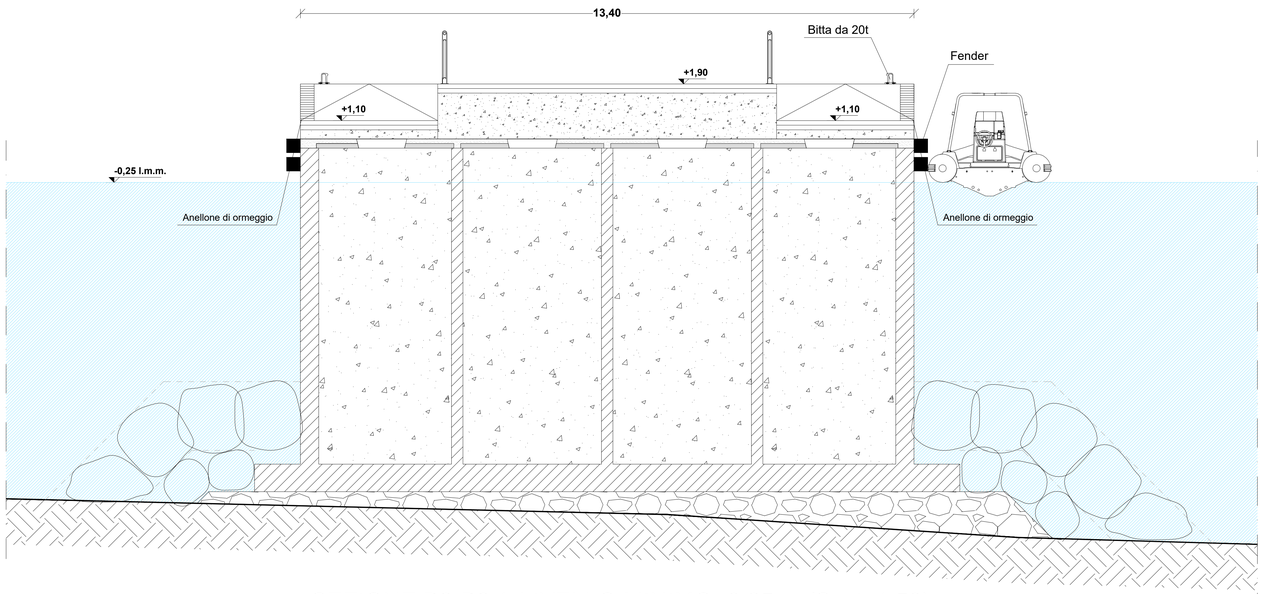

SEZIONE B2-B2 A LIVELLO MINIMO -0,25 m (Scala1:50)

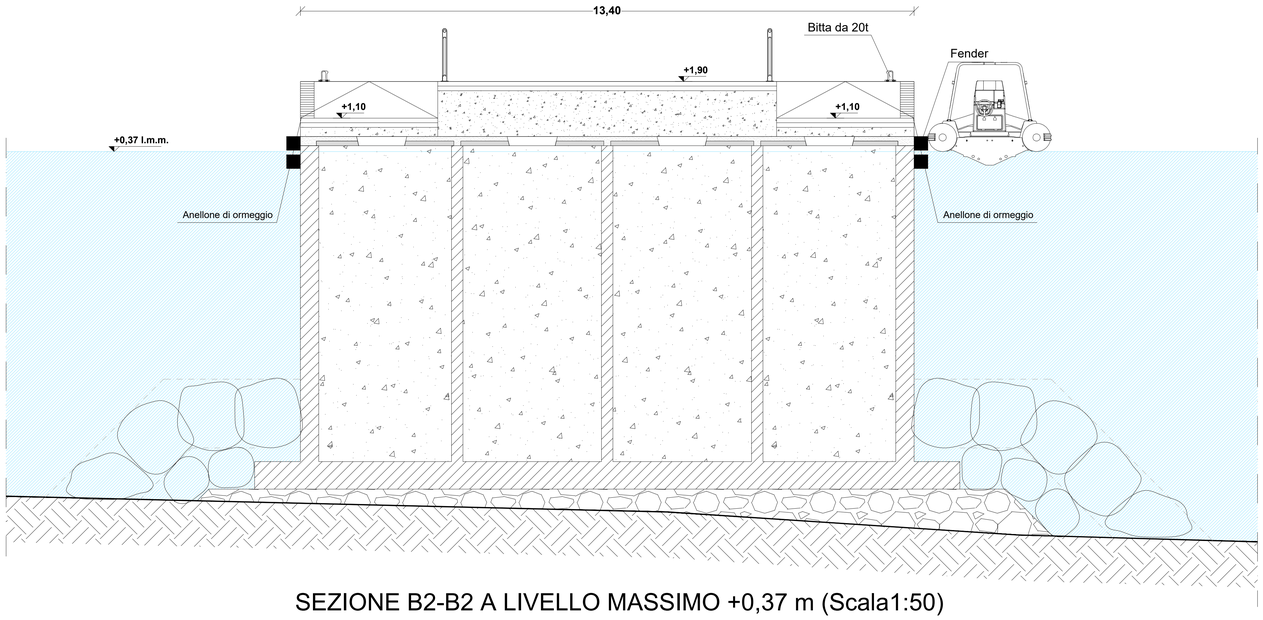

SEZIONE B2-B2 A LIVELLO MASSIMO +0,37 m (Scala1:50)

PLANIMETRIA DI PROGETTO
Scala 1:200

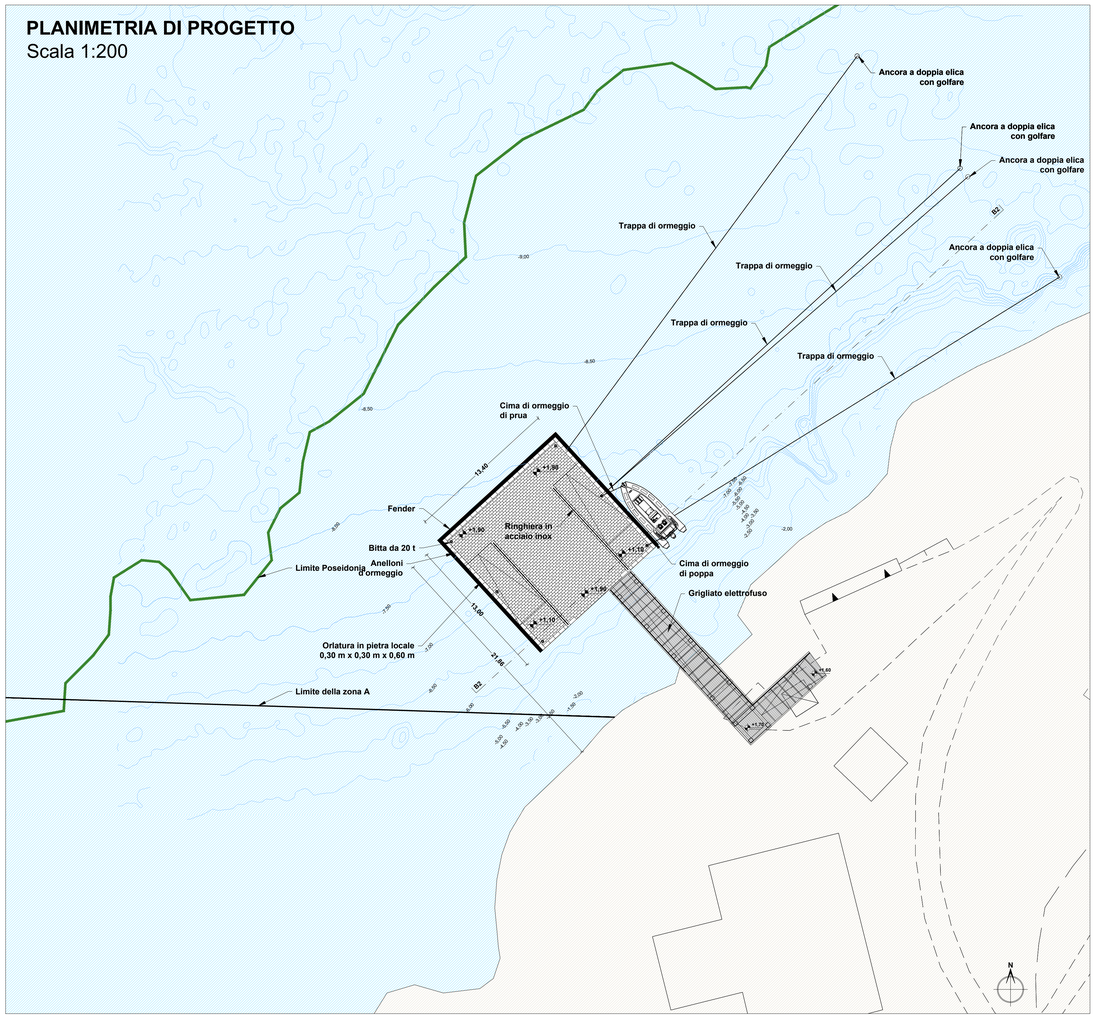

Comune di Ventotene
REGIONE LAZIO

CONTRATTO ISTITUZIONALE DI SVILUPPO

RECUPERO E RIFUNZIONALIZZAZIONE EX CARCERE BORBONICO DELL'ISOLA DI SANTO STEFANO VENTOTENE

Intervento n. 3 'Realizzazione/adeguamento degli approdi all'isola di Santo Stefano'

STAZIONE APPALTANTE

INVITALIA

Agenzia nazionale per l'attrazione degli investimenti e lo sviluppo d'impresa S.p.A.

Funzione Servizi di Ingegneria

ATTIVITA' TECNICHE
Beni Culturali e Architettura
Arch. Rosa di NUZZO

INVITALIA S.p.a.- Soggetto Attuatore in ottemperanza agli artt. 3 e 8 del Contratto Istituzionale di Sviluppo
"Recupero e rifunzionalizzazione ex carcere borbonico dell'isola di Santo Stefano Ventotene"

RESPONSABILE UNICO DEL PROCEDIMENTO: Dott. Ing. ENRICO FUSCO

COORDINAMENTO PROGETTAZIONE: Dott. Arch. Rosa di NUZZO

PROGETTAZIONE ARCHITETTONICA
Dott. Arch. Massimo BARADEI

PROGETTAZIONE STRUTTURALE
Dott. Ing. Letterio SONNESSA

PROGETTAZIONE OPERE MARITTIME
Dott. Ing. Daniele BENOTTI

RELAZIONE GEOLOGICA
Dott. Geol. Vincenzo GUIDO

PROGETTAZIONE IMPIANTI
Dott. Ing. Pierluigi ROSATI
Dott. Ing. Osvaldo PITORRE

PROGETTAZIONE DELLA SICUREZZA
Dott. Ing. Nunzio LAURO

PROGETTAZIONE AMBIENTALE e PROCEDURE VIA-Vinca
Dott Luca DI NARDO

COMPUTI E STIME
Geom. Luigino D'ANGELANTONIO

GRUPPO DI LAVORO INTERNO
PROGETTAZIONE ARCHITETTONICA:
Dott. Ing. Francesco DE SIMONE
Dott. Arch. Ahmed ELGAZAR
Dott. Arch. Lucia PACITTO

PROGETTAZIONE STRUTTURALE:
Dott. Ing. Mario D'AMATO
Dott. Ing. Francesco DI LAURO

PROGETTAZIONE OPERE MARITTIME:
Dott. Ing. Leonardo GUALCO

PROGETTAZIONE IMPIANTI
Ing. Enrico REGINCIOLI

RILIEVI E RESTITUZIONE GRAFICA:
Dott. Arch. Lucia PACITTO
Dott. Ing. Francesco DE SIMONE
Dott. Arch. Ahmed ELGAZAR

PROGETTAZIONE DELLA SICUREZZA
Dott. Arch. Ahmed ELGAZAR

SUPPORTO TECNICO OPERATIVO
PROGETTAZIONE OPERE MARITTIME:
3TI Progetti Italia - Ingegneria Integrata SpA
Dott. Ing. Stefano Luca POSSATI

PROGETTAZIONE AMBIENTALE e PROCEDURE VIA-Vinca:
SETIN Servizi tecnici infrastrutture s.r.l.
Dott. Alessandro PIAZZI

PROGETTAZIONE GEOTECNICA:
STUDIO TECNICO ASSOCIATO - SINTESI
Dott. Ing. Germano GUIDUCCI

PROGETTAZIONE IDRAULICA E MARITTIMA:
Dhf Srl
Dott. Ing. Luis Alberto CURATI

INGEGNERIA NAVALE:
Dott. Ing. Francesco PRINZIVALLI

CONSULENZA TECNICO-SCIENTIFICA
Prof. Ing. Paolo SAMMARCO

RELAZIONE ARCHEOLOGICA, ASPS Servizi Archeologici snc, Dott.ssa Laura SANNA e Francesco TIBONI

INDAGINI GEOGNOSTICHE :
Geodes Laboratori
Dott.ssa Id. Gabriella BEVILACQUA

INDAGINI E RILEVAZIONI AMBIENTALI, ARCHEOLOGICHE E STRUMENTALI A MARE :
Enviroconsult srl - Dott. Ing. Roberto MASSONO

INDAGINI SULLE STRUTTURE :
ICS Centro Sperimentale di Ingegneria Srl
Dott. Ing. Giuseppe MONTELLA

PROGETTO DEFINITIVO

ELABORATO

Opere Marittime
Scenari della flotta
Ormeggio all'inglese del gommone fronte di NordEst

	DATA	NOME	FIRMA
REDATTO	13-09-2021	Ing PRINZIVALLI	
VERIFICATO	13-09-2021	BENOTTI	
APPROVATO	13-09-2021	Rosa di NUZZO	
DATA	05-03-2021	CODICE BREVE	
SCALA	1:50/1:200		

REVISIONE	DATA	AGGIORNAMENTI
Rev. 1	13-09-2021	Revisione in sede di procedura di VIA
Rev. 2		
Rev. 3		

CODICE ELABORATO: 2017E037INV-02-D-OM-TAV011
CODICE FILE: 2017E037INV-02-D-OM-TAV011.dwg

OM-TAV011

Codice file: T:\PROG\2017\E037INV - CIS S.STEFANO\ML\PROGFAL_ESI\...\APPENDICI 1_OM\Elaborati grafici\2017E037INV-02-D-OM-TAV011.dwg - Data: 13 Set 2021 - 7:54pm