

Legenda

- Sostegni da demolire
- Sostegni da demolire
- Elettrodotti 132kV aerei in progetto
- Elettrodotti 132 kV in cavo in progetto
- Elettrodotti 132 kV aerei esistenti
- Elettrodotti 132 kV in cavo esistenti
- Elettrodotti 132 kV aerei da demolire
- Elettrodotti 132 kV in cavo da demolire

Piano strutturale comunale (PSC) di Reggio Emilia - PT.2 Nord e Sud - Tutele storico culturali - Scala 1:10.000

Beni soggetti a vincolo paesaggistico (PSC art.2.2)
 edifici vincolati ai sensi del D.lgs.41/04

Zone di interesse storico e archeologico (PSC art.2.12)

- aree di accertata e rilevante consistenza archeologica (Area b1 PFCP)
- aree di concentrazione di materiali archeologici o di segnalazione di rinvenimenti (Area b2 PFCP)
- proposte per aree di concentrazione di materiali archeologici o di segnalazione di rinvenimenti (Area b2 - individuazione proposta iscritta dal PFCP)
- proposte per aree di concentrazione di materiali archeologici o di segnalazione di rinvenimenti (Integrazione Area b2 PFCP)
- aree di rispetto archeologico della via Emilia e delle strade romane oltigue

Elementi della centuriazione (PSC art.2.13)

- elementi testimoniali della centuriazione verificati (PFCP)
- elementi testimoniali della centuriazione (Integrazione PSC)
- zone di tutela della struttura centurata

Strutture inedite storiche e strutture inedite territoriali storiche non urbane (PSC art.2.16)

- strutture inedite territoriali storiche non urbane (PFCP)
- strutture inedite territoriali storiche non urbane (Integrazione PSC)

Strutture inedite storiche

Viabilità storica (PSC art.2.17)

- viabilità storica (PFCP)
- viabilità storica a livello locale (PSC)

Sistema delle bonifiche storiche (PSC art.2.18)

Sistema delle bonifiche storiche e sistema storico delle acque derivate e delle opere idrauliche (PSC art. 2.18)

- manufatti idraulici storici
- canali storici
- Viabilità panoramica (PSC art.2.19)

Centri storici e nuclei di impianto storico (PSC art.5.1, RUE art.4.1.3)

- perimetrazione e integrazione dei nuclei individuati dal PFCP

Edifici di valore storico-architettonico, culturale e testimoniale

Immobili rurali di interesse (PSC art.2.14.15, RUE art.4.6.4)

- complessi di valore storico-architettonico
- complessi di valore storico-tipologico
- edifici di valore storico-architettonico
- edifici di valore storico-tipologico


Immobili non rurali di interesse (PSC art.2.14.15, RUE art.4.1.3)

- architettura religiosa: edifici di valore storico-architettonico / tipologico / testimoniale
- architettura del primo '900: edifici di valore storico-architettonico / tipologico / testimoniale
- strutture scolastiche: edifici di valore storico-architettonico / tipologico / testimoniale
- edifici produttivi o di servizio: edifici di valore storico-architettonico / tipologico / testimoniale
- testimonianze storiche: manufatti di valore storico-architettonico / tipologico / testimoniale

Testimonianze significative dell'architettura moderna segnalati dall'IBC - edifici singoli e complessi (PSC art.2.15 - RUE art. 4.1.3)

- città storica (cfr. PT.4 Vincoli e tutela per la Città Storica)

territorio comunale

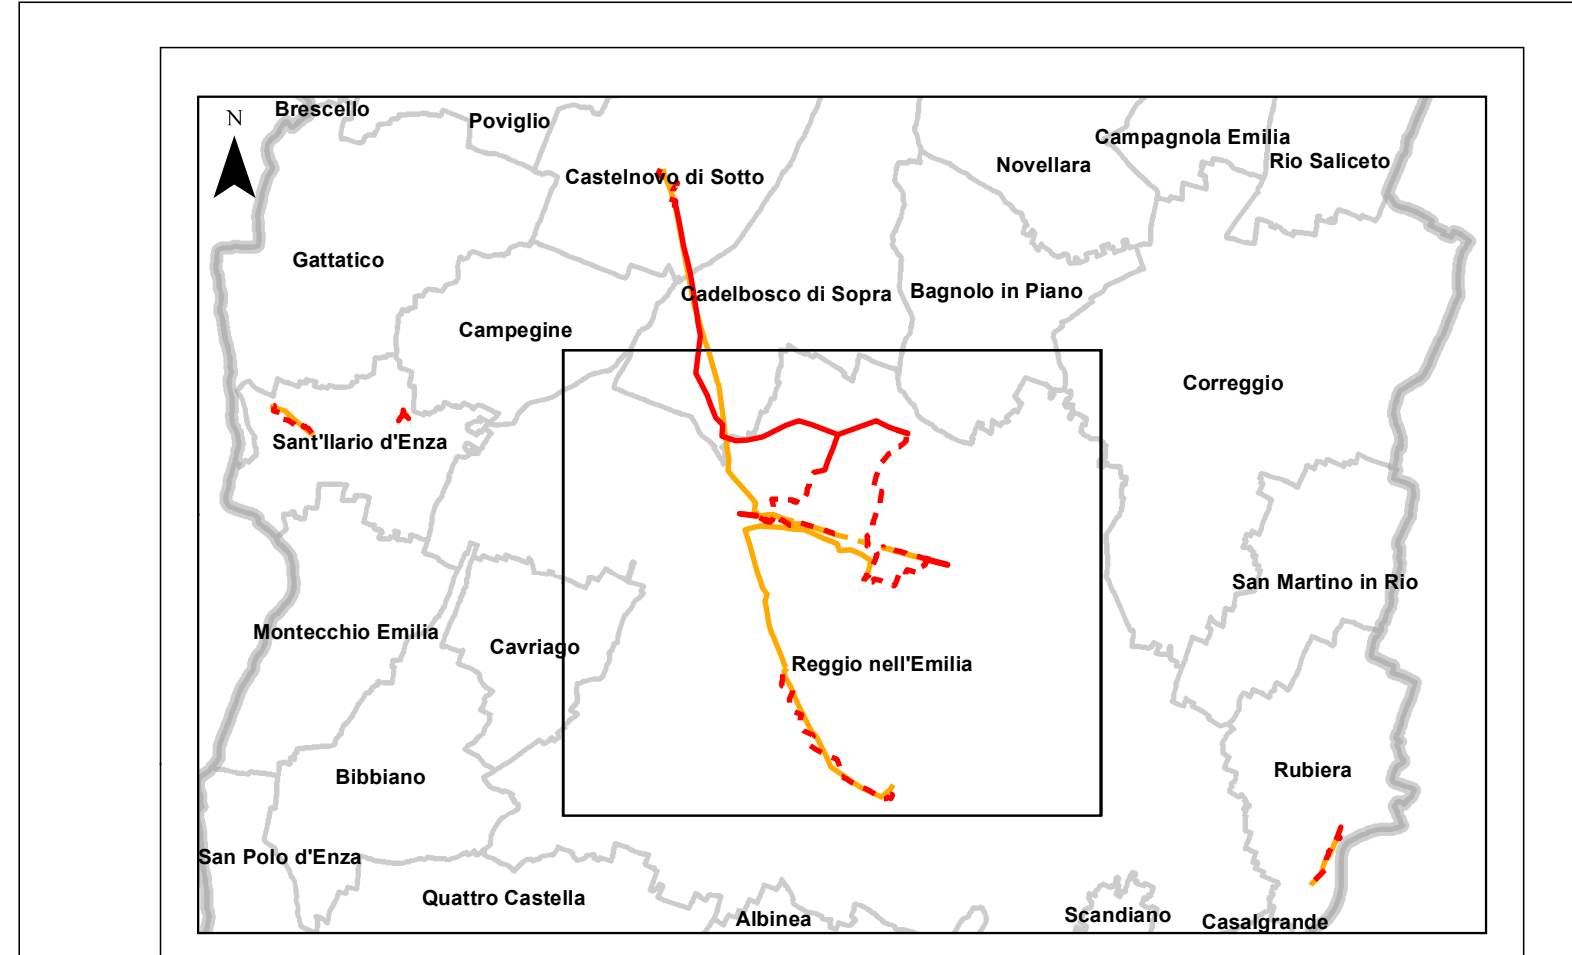

				F. Coli ELABORATO		M. Niccoli VERIFICATO		A. Capellini APPROVATO	
REVISIONI	01	31/01/2021	Modifiche a seguito di aggiornamenti progettuali	HPC ITALIA	G. Serrini (San Tomaso)	M. Ferrari (San Tomaso)	M. Ferrari (San Tomaso)	M. Ferrari (San Tomaso)	M. Ferrari (San Tomaso)
	00	30/09/2020	Prima emissione	HPC ITALIA	G. Serrini (San Tomaso)	M. Ferrari (San Tomaso)	M. Ferrari (San Tomaso)	M. Ferrari (San Tomaso)	M. Ferrari (San Tomaso)
N.		DATA	DESCRIZIONE DELL'ELABORATO	ELABORATO	ESAMINATO	ACCETTATO			
TIPOLOGIA DELL'ELABORATO		CODIFICA DELL'ELABORATO							
CARTOGRAFIA		DU0000006B1939613							
PROGETTO		TITOLO							
C00006		Razionalizzazione della rete elettrica nazionale A.T. 132 kV nell'area di Reggio Emilia							
Raz. Area Regio Emilia		Quadro di Riferimento Programmatico PSC - TUTELE STORICO CULTURALI							
CLASSIFICAZIONE SICUREZZA									
NOME FILE		FORMATO	SCALA	FOGLIO					
DU0000006B1939613		A0	1:15.000	1/1					

Questo documento contiene informazioni di proprietà Terna S.p.A. e deve essere utilizzato esclusivamente dal destinatario in possesso della finalità per la quale è stato ricevuto. E' vietata qualsiasi forma di riproduzione senza esplicito consenso di Terna S.p.A.
 This document contains information confidential to Terna S.p.A. and shall have to be used exclusively for the purposes for which it has been furnished. Whichever shape of spreading or reproduction without the written permission of Terna S.p.A. is prohibited.