

Legenda

- Sostegni in progetto
- Sostegni da demolire
- Elettrodotti 132kV aerei in progetto
- - - Elettrodotti 132 kV in cavo in progetto
- Elettrodotti 132 kV aerei da demolire
- Elettrodotti 132 kV aerei esistenti
- - - Elettrodotti a 132 kV in cavo esistenti


Piano Strutturale Comunale (PSC) di Rubiera (RE) - PS4 - Tav. 09 - Tutela delle potenzialità archeologiche del territorio - Scala 1:10.000

ZONE ED ELEMENTI DI INTERESSE STORICO-ARCHEOLOGICO

- tipo b1
- tipo b2
- d - fascia di rispetto della via Emilia storica
- Zone ed elementi di tutela dell'impianto storico della centuriazione

TUTELA DELLA POTENZIALITA' ARCHEOLOGICA DEL TERRITORIO

AREA	TUTELA
A	Per tutti gli interventi di scavo e/o modificazione del sottosuolo: parere autorizzativo preliminare della Soprintendenza per i Beni Archeologici. Per gli interventi di scavo oltre 1,50 m di profondità: saggi di verifica archeologica.
B	Segnalazione alla Soprintendenza per i Beni Archeologici in fase di approvazione dell'opera.
C	Per tutti gli interventi di scavo e/o modificazione del sottosuolo: parere autorizzativo preliminare della Soprintendenza per i Beni Archeologici. Per gli interventi di scavo oltre 0,80 m di profondità: saggi di verifica archeologica.
1	Centro storico di Rubiera Per tutti gli interventi di scavo e/o modificazione del sottosuolo: parere autorizzativo preliminare della Soprintendenza per i Beni Archeologici. Per gli interventi di scavo oltre 0,50 m di profondità: saggi di verifica archeologica.
2	Territorio urbanizzato Piani Particolareggiati e Comparti di Intervento: assistenza archeologica durante le attività di scavo e/o modificazione del sottosuolo oltre 0,50 m di profondità.
3	Dossi di pianura (art. 43 PTCP) Indipendentemente dalla zona di tutela in cui si trovano: - per tutti gli interventi di scavo e/o modificazione del sottosuolo: parere autorizzativo preliminare della Soprintendenza per i Beni Archeologici - per gli interventi di scavo oltre 0,50 m di profondità: saggi di verifica archeologica.
4	Cave: nessuna prescrizione
5	Ambiti di riqualificazione e trasformazione: saggi di verifica archeologica. I progetti di PUA e CD dovranno contenere la "Relazione di Indagine Archeologica Preventiva".
	Confine comunale

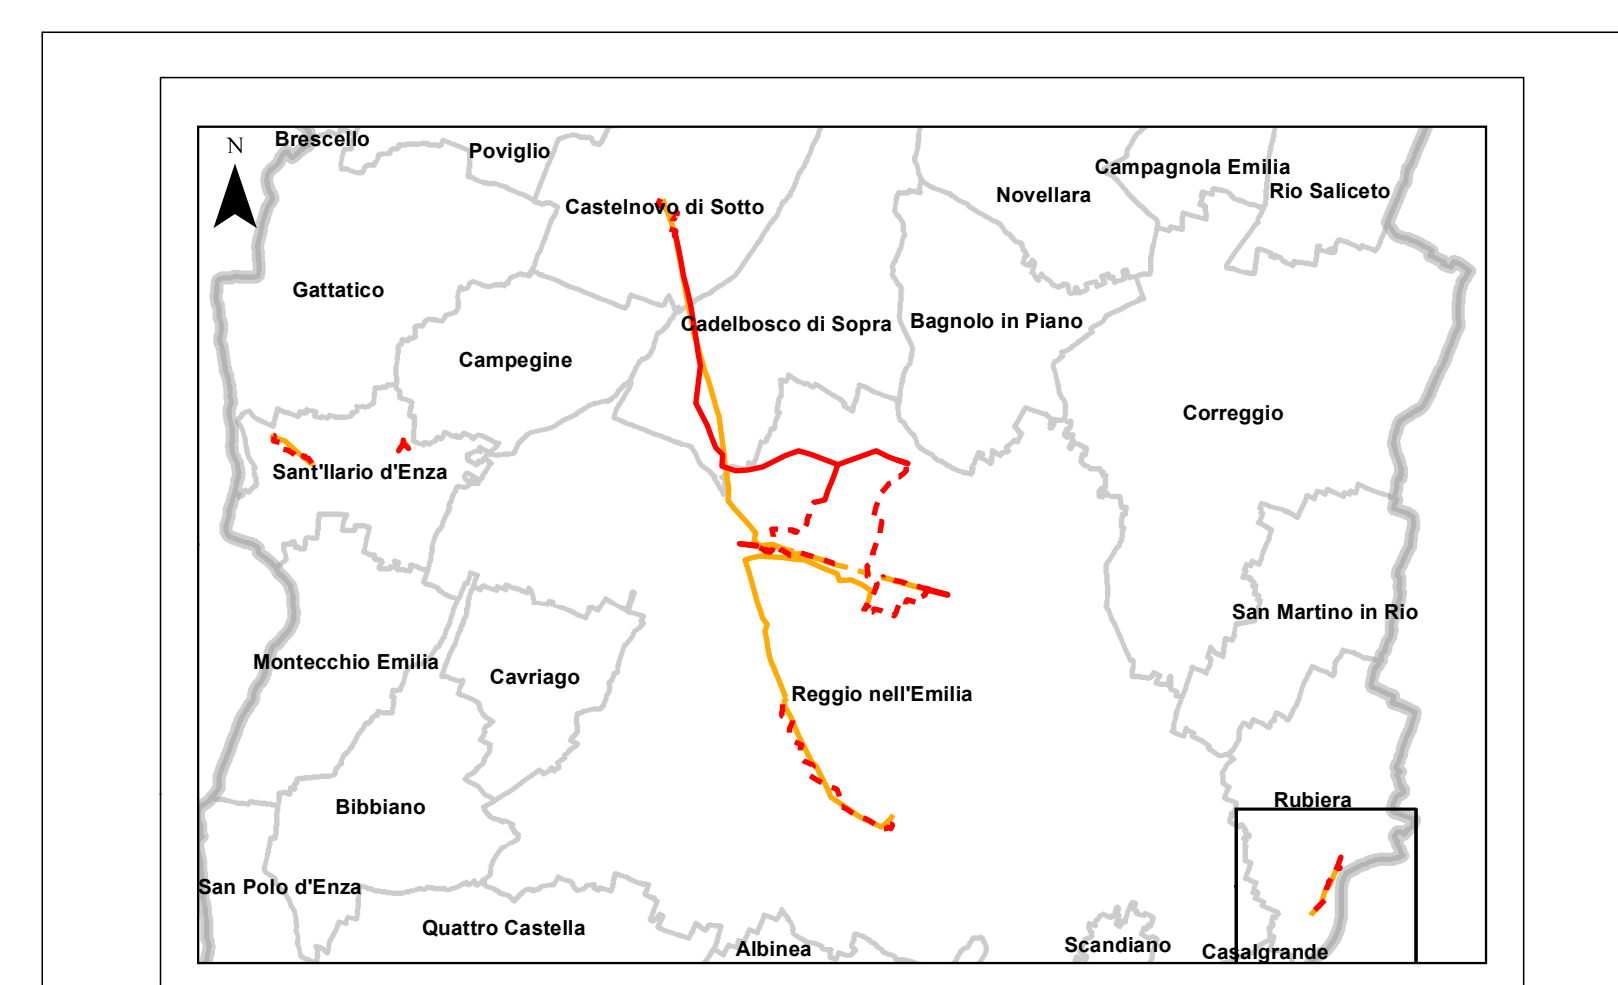

		F. Colli ELABORATO		M. Nicosi VERIFICATO		A. Capetini APPROVATO	
REVISIONI							
00	30/08/2020	Prima emissione	HPC ITALIA	G. Tomasi (San Tomaso)	N. Ferraris (San Tomaso)		
TIPOLOGIA DELL'ELABORATO		CODIFICA DELL'ELABORATO					
CARTOGRAFIA		DU0000006B1936796					
PROGETTO		Razionalizzazione della rete elettrica nazionale A.T. 132 kV nell'area di Reggio Emilia					
CLASSIFICAZIONE SICUREZZA		Quadro di Riferimento Programmatico PSC - TUTELA DELLE POTENZIALITA' ARCHEOLOGICHE DEL TERRITORIO					
NOME FILE		FORMATO		SCALA		FOGLIO	
DU0000006B1936796		A0		1:5.000		1/1	

Questo documento contiene informazioni di proprietà Terna S.p.A. e deve essere utilizzato esclusivamente dal destinatario in relazione alla finalità per la quale è stato ricevuto. E' vietata qualsiasi forma di riproduzione senza esplicito consenso di Terna S.p.A.
This document contains information proprietary to Terna S.p.A. and shall have to be used exclusively for the purposes for which it has been furnished. Wholesale reuse or reproduction without the written permission of Terna S.p.A. is prohibited.