


Legenda

- Sostegni in progetto
- Sostegni da demolire
- Elettrodotti 132kV aerei in progetto
- Elettrodotti esistenti
- - - Elettrodotti 132 kV in cavo in progetto
- Elettrodotti 132 kV aerei da demolire

Uso del Suolo (Rif: Coperture vettoriali dell'uso del suolo - Edizione 2020, RER)

- | | |
|--|--|
| <ul style="list-style-type: none"> 1111 Ec Tessuto residenziale compatto e denso 1112 Er Tessuto residenziale rado 1121 Ed Tessuto residenziale urbano 1122 Es Strutture residenziali isolate 1211 Ia Insediamenti produttivi 1212 Iz Insediamenti agro-zootecnici 1213 Ic Insediamenti commerciali 1214 Is Insediamenti di servizi 1216 It Impianti tecnologici 1222 Rs Reti stradali 1223 Rv Aree verdi associate alla viabilità 1227 Re Reti per la distribuzione e produzione dell'energia 1228 Ro Impianti fotovoltaici 1229 Ri Reti per la distribuzione idrica 1321 Qq Discariche e depositi di cave, miniere e industrie 1322 Qu Discariche di rifiuti solidi urbani 1331 Qc Cantieri e scavi 1332 Qs Suoli rimaneggiati e artefatti 1411 Vp Parchi 1412 Vv Ville 1413 Vx Aree incolte urbane | <ul style="list-style-type: none"> 1422 Vs Aree sportive 1425 Vi Ippodromi 1430 Vm Cimiteri 2121 Se Seminativi semplici irrigui 2122 Sv Vivai 2123 So Colture orticole 2210 Cv Vigneti 2220 Cf Frutteti 2242 Cp Pioppeti culturali 2242 Ci Altre colture da legno 2310 Pp Prati stabili 2410 Zt Colture temporanee associate a colture permanenti 2420 Zo Sistemi culturali e particellari complessi 3114 Bp Boschi planiziani a prevalenza di farnie e frassini 3116 Br Boschiglie ruderali 3231 Tn Vegetazione arbustiva e arborea in evoluzione 3232 Ta Rimboschimenti recenti 4110 Ui Zone umide interne 5111 Af Alvei di fiumi e torrenti con vegetazione scarsa 5114 Ac Canali e idrovie 5123 Ax Bacini artificiali |
|--|--|

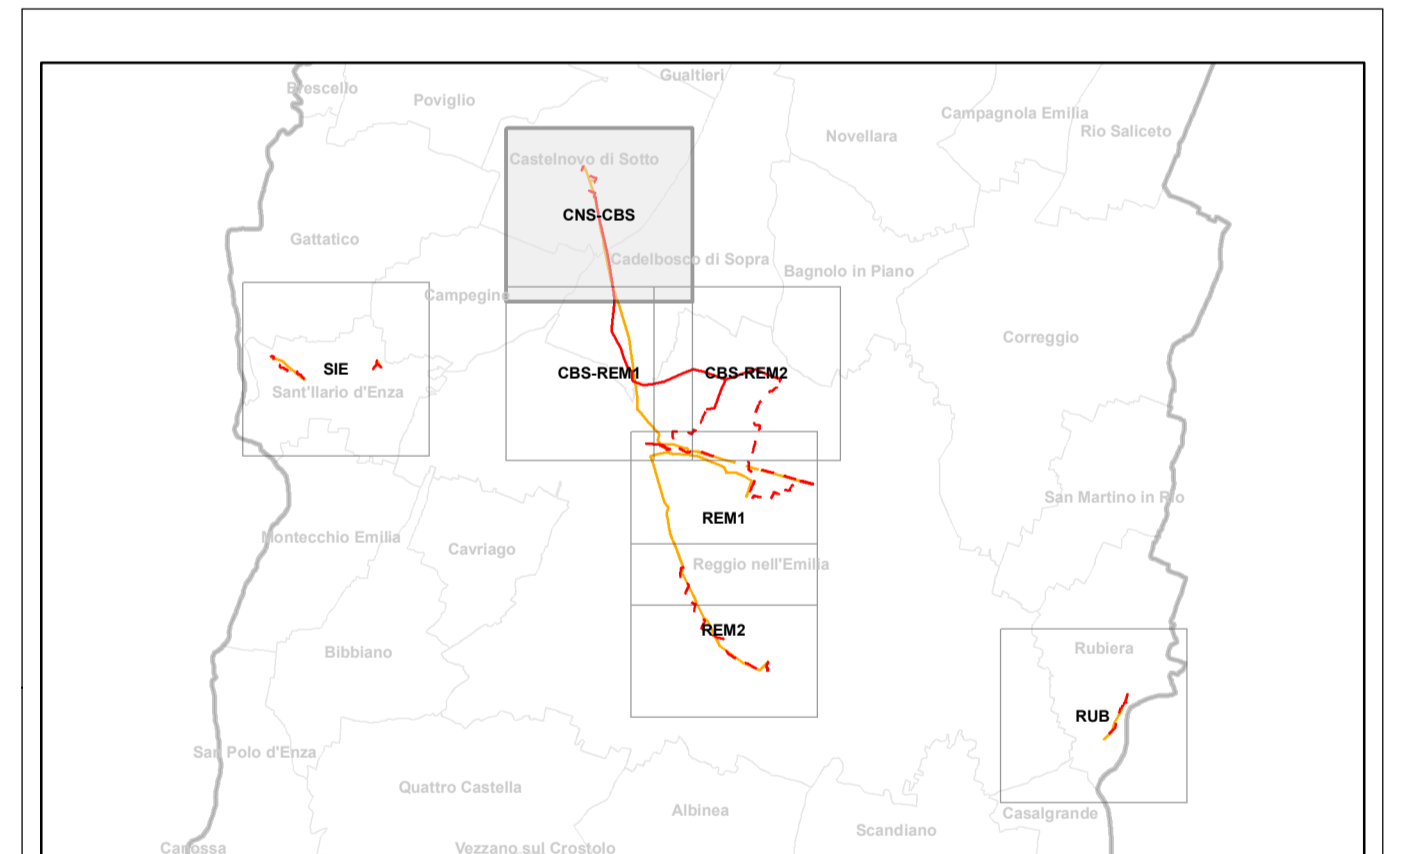

S. Borelli	V. Negri	R. di Cula	ELABORATO	VERIFICATO	APPROVATO

REVISIONI	N°	DATA	DESCRIZIONE	ELABORATO	ESAMINATO	ACCETTATO
01	31/01/2021	Modifiche a seguito di aggiornamenti progettuali	GEPlan Consulting	G. Tonolo (Upr Terna)	N. Ferracci (Upr Terna)	
00	30/09/2020	Prima emissione	GEPlan Consulting	G. Tonolo (Upr Terna)	N. Ferracci (Upr Terna)	

CARTOGRAFIA DU0000006B1939638	TITOLO Razionalizzazione della rete elettrica nazionale A. T. 132 kV nell'area di Reggio Emilia
PROGETTO CO0006 Raz. Area Reggio Emilia RICAVATO DOC. TERNA	CLASSIFICAZIONE SICUREZZA Quadro di Riferimento Ambientale CARTA DELL'USO DEL SUOLO

NOOME FILE	QUADRO D'UNIONE	FORMATO	SCALA	FOGLIO
DU0000006B1939638	CNS-CBS	A1	1:10.000	1/1

Questo documento contiene informazioni di proprietà Terna S.p.A. e deve essere utilizzato esclusivamente dal destinatario in relazione alla finalità per le quali è stato ricevuto. È vietata qualsiasi forma di riproduzione senza esplicito consenso di Terna S.p.A.
 This document contains information proprietary to Terna S.p.A. and it will have to be used exclusively for the purposes for which it has been furnished. Any shape of spreading or reproduction without the written permission of Terna S.p.A. is prohibited.