


### Legenda

- Sostegni in progetto
  - Sostegni da demolire
  - Elettrodotti 132kV aerei in progetto
  - - - Elettrodotti 132 kV in cavo in progetto
  - - - Elettrodotto 132 kV in cavo da dismettere
  - Elettrodotti 132 kV aerei da demolire
  - Elettrodotti 132 kV cavo esistenti
  - Corsi d'acqua
- Intervisibilità - Incidenza visiva**
- Nuovi sostegni in progetto - Incidenza negativa
  - Entrambe le tipologie di sostegni - Incidenza nulla
  - Sostegni da demolire - Incidenza positiva
  - Buffer di 500 m da sostegni in progetto
  - Buffer di 500 m da sostegni da demolire
  - Linea ferroviaria
  - Linea ferroviaria ad Alta Velocità
  - Buffer Linea ferroviaria AV (22 m)
  - Autostrada (AA)
  - Strada provinciale (SP)
  - Confini Provinciali
  - Confini Comunali

Fonte: Confini Provinciali, Comunali 2020 (<https://www.istat.it/>); Linea ferroviaria (<http://geoportale.regione.emilia-romagna.it/>); Infrastrutture stradali (PTCP RE); Corsi d'acqua (PTCP RE).

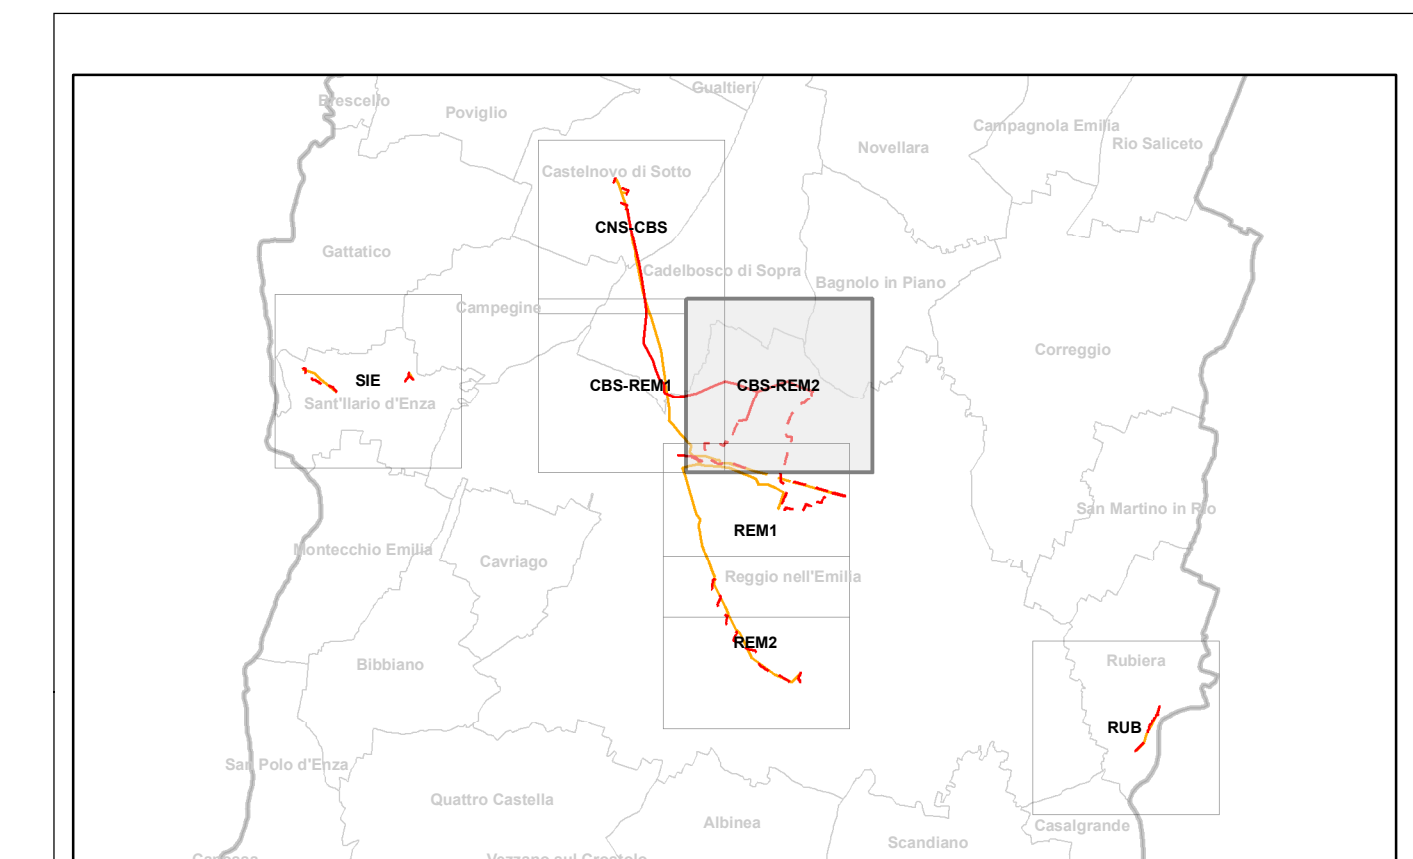

<b>HPC</b>			
F. Coli	B. Manzoni R. Andighetto	A. Cappellini	
ELABORATO	VERIFICATO	APPROVATO	

REVISIONI	01	31/01/2021	Modifiche a seguito di aggiornamenti progettuali	HPC ITALIA	G. Tonello (Upi Tema)	N. Ferracci (Upi Tema)
	00	30/09/2020	Prima emissione	HPC ITALIA	G. Tonello (Upi Tema)	N. Ferracci (Upi Tema)
	N.	DATA	DESCRIZIONE	ELABORATO	VERIFICATO	ACCETTATO

TIPOLOGIA DELL'ELABORATO	CODIFICA DELL'ELABORATO	
CARTOGRAFIA	DU0000006B1939606	Terna Rete Italia
PROGETTO	CO0006	TITOLLO
Raz. Area Reggio Emilia	Razionalizzazione della rete elettrica nazionale A.T. 132 kV nell'area di Reggio Emilia	Relazione Paesaggistica
RICAVATO DOC. TERNA	<b>CARTA DELL'INTERVISIBILITA' TEORICA DEI SOSTEGNI DA REALIZZARE E DEMOLIRE</b>	

NOME FILE	QUADRO D'UNIONE	FORMATO	SCALA	FOGLIO
DU0000006B1939606	CBS-REM2	A1	1:10.000	5/7

Questo documento contiene informazioni di proprietà Terna S.p.A. e deve essere utilizzato esclusivamente dal destinatario in relazione alla finalità per la quale è stato ricevuto. È vietata qualsiasi forma di riproduzione senza esplicito consenso di Terna S.p.A.  
This document contains information proprietary to Terna S.p.A. and it will have to be used exclusively for the purposes for which it has been furnished. Wicaver shape of spreading or reproduction without the written permission of Terna S.p.A. is prohibited.