


Legenda

- Sostegni in progetto
- Sostegni da demolire
- Elettrodotti 132kV aerei in progetto
- - - Elettrodotti 132 kV in cavo in progetto
- Elettrodotti 132 kV in cavo da dismettere
- - - Elettrodotti 132 kV aerei da demolire
- Elettrodotti 132 kV aerei esistenti
- - - Elettrodotti 132 kV cavo esistenti
- Confini Provinciali
- Confini Comunali

Fonte: Confini Provinciali, Comunali 2020 (<https://www.istat.it/>); DBTR, CTR 1:5.000 (2017) - Tasselli: 200042, 200043, 200081, 200082, 200083, 200084 (<https://geoportale.regione.emilia-romagna.it/>)

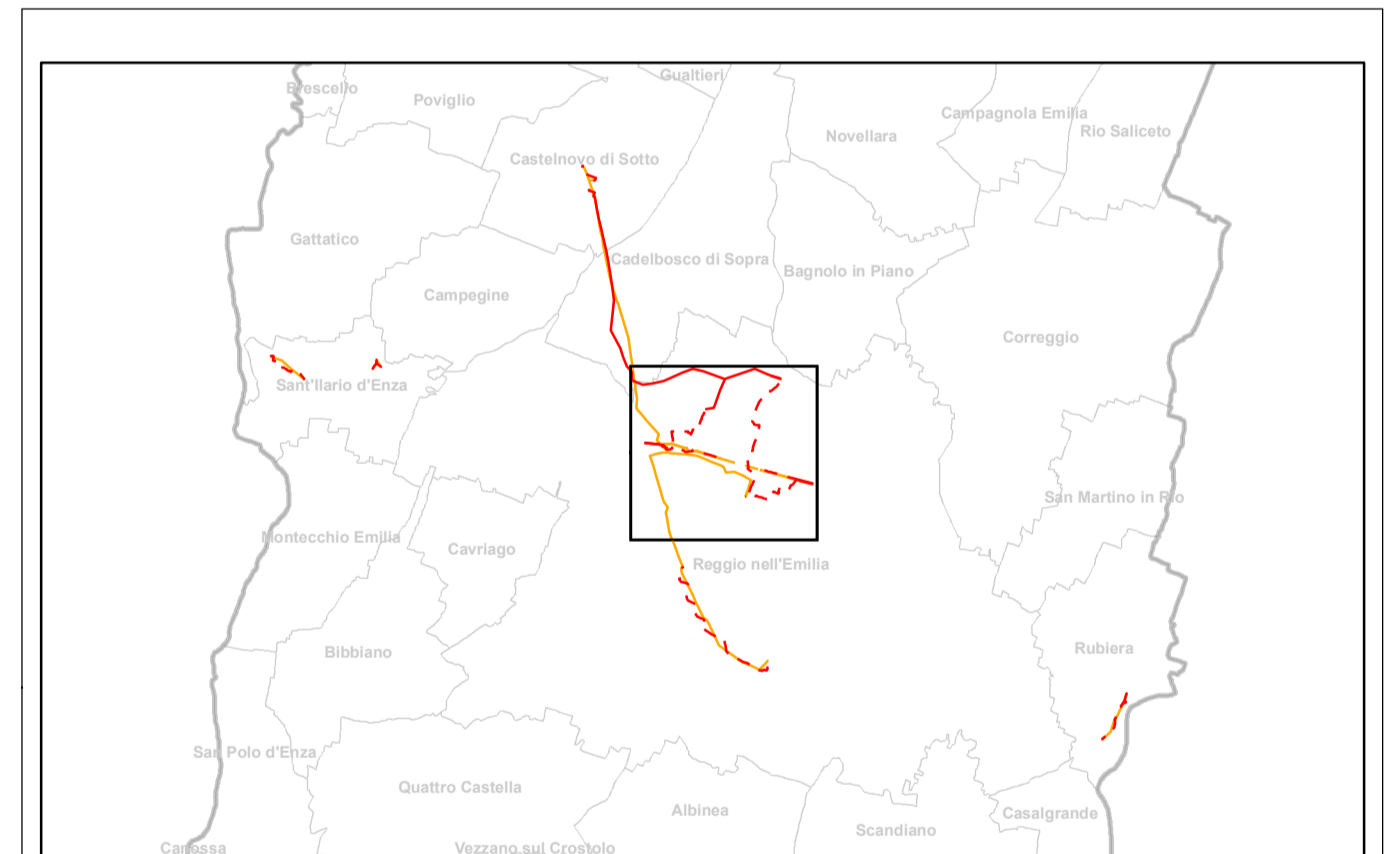

HPC			
F. Coli	B. Monzani	A. Cappellini	
ELABORATO	VERIFICATO	APPROVATO	

REVISIONI	N.	DATA	DESCRIZIONE	ELABORATO	ESAMINATO	ACCETTATO
01		31/01/2021	Modifiche a seguito di aggiornamenti progettuali	HPC ITALIA	G. Tonello (Upi Tema)	N. Ferracci (Upi Tema)
00		30/09/2020	Prima emissione	HPC ITALIA	G. Tonello (Upi Tema)	N. Ferracci (Upi Tema)

TIPOLOGIA DELL'ELABORATO	CODIFICA DELL'ELABORATO	
CARTOGRAFIA	DU0000006B1937737	TITULO
PROGETTO	CO0006	Razionalizzazione della rete elettrica nazionale A.T. 132 kV nell'area di Reggio Emilia
RICAVATO DOC. TERNA		Relazione Paesaggistica
CLASSIFICAZIONE SICUREZZA		PLANIMETRIA DI PROGETTO SU BASE CTR REGGIO EMILIA (NORD)

NOME FILE	FORMATO	SCALA	FOGLIO
DU0000006B1937737	A1	1:10.000	1/1

Questo documento contiene informazioni di proprietà Terna S.p.A. e deve essere utilizzato esclusivamente dal destinatario in relazione alle finalità per le quali è stato ricevuto. È vietata qualsiasi forma di riproduzione senza esplicito consenso di Terna S.p.A.
 This document contains information proprietary to Terna S.p.A. and it will have to be used exclusively for the purposes for which it has been furnished. Wither shape of spreading or reproduction without the written permission of Terna S.p.A. is prohibited.