

### Legenda

- Sostegni in progetto
- Sostegni da demolire
- - - Elettrodotti 132kV aerei in progetto
- Elettrodotti 132 kV in cavo in progetto
- Elettrodotti 132 kV aerei da demolire
- Elettrodotti 132 kV aerei esistenti
- - - Elettrodotti 132 kV in cavo esistenti

**Beni Paesaggistici (D. Lgs 42/2004)**

**art.136**


- Beni architettonici tutelati
- Aree di notevole interesse pubblico sottoposte a tutela

**art.142**

- Fiumi, torrenti, corsi d'acqua iscritti negli elenchi delle acque pubbliche (comma 1, lett. c)
- Fascia 150m da fiumi, torrenti, corsi d'acqua (comma 1, lett. c)
- Parchi, riserve nazionali e regionali, nonché i territori di protezione esterna dei parchi (comma 1, lett. f)
- Territori coperti da foreste e da boschi (comma 1, lett. g)

- Linea ferroviaria
- Strada statale (SS)
- Strada provinciale (SP)
- Confini Provinciali
- Confini Comunali

Fonte: Confini Provinciali, Comunali 2020 (<https://www.istat.it/>), Linea ferroviaria (<http://geoportale.regione.emilia-romagna.it/>), Beni architettonici tutelati, Beni archeologici, Alberi monumentali (<https://www.patrimonioculturale-er.it/wfs/>), Infrastrutture stradali, Beni paesaggistici (PTCP RE), DBTR, CTR 1:5.000 (2017) - Tasselli: 201091, 201092, 201101, 201102, 201103, 201104, 201131, 201141, 201144, (<https://geoportale.regione.emilia-romagna.it/>).

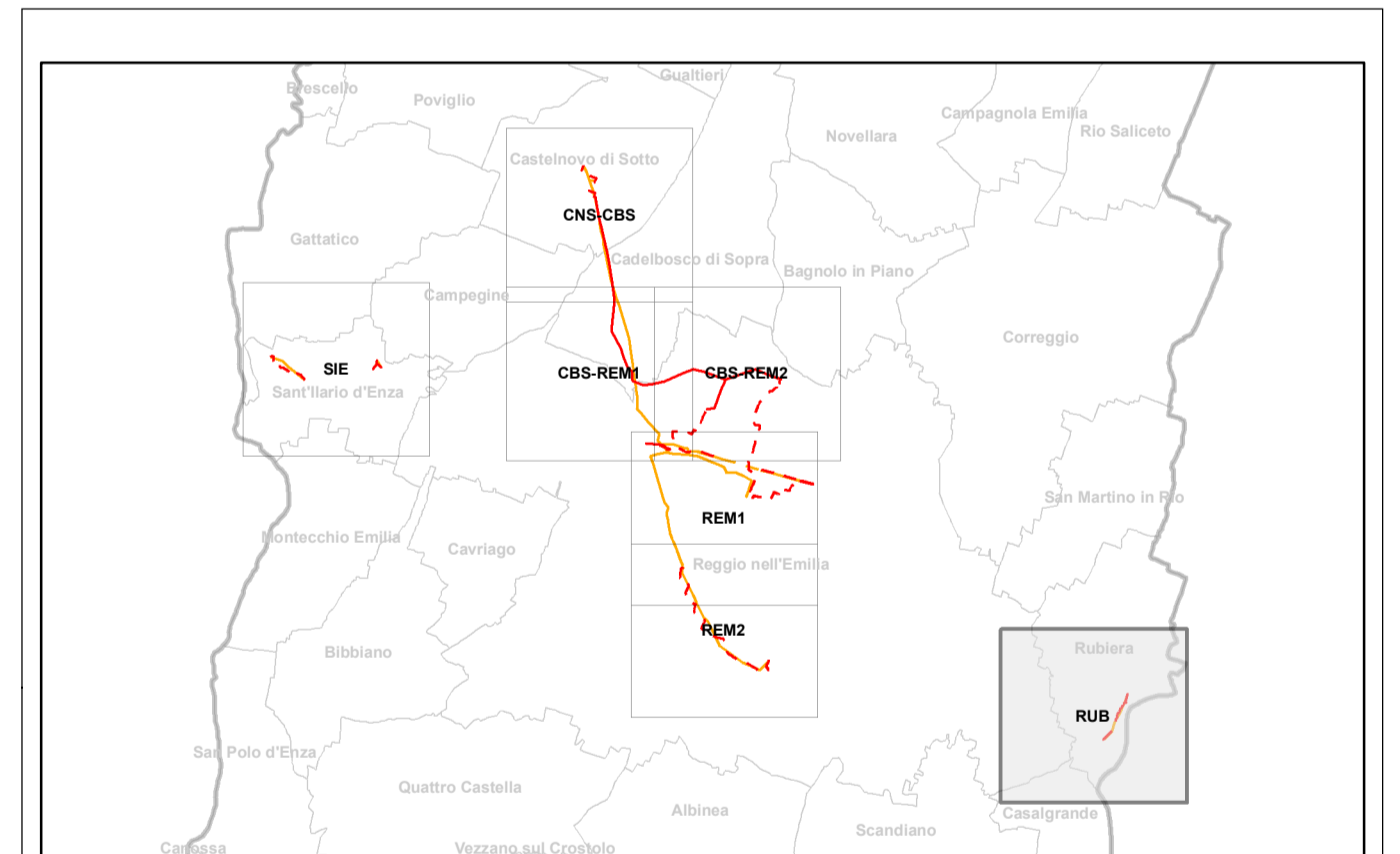

F. Coli	B. Monzani R. Andighetto	A. Cappellini
ELABORATO	VERIFICATO	APPROVATO

REVISIONI	N.	DATA	DESCRIZIONE	ELABORATO	ESAMINATO	ACCETTATO
00		30/09/2020	Prima emissione			

TIPOLOGIA DELL'ELABORATO	CODIFICA DELL'ELABORATO	
CARTOGRAFIA	DU0000006B1937515	
PROGETTO	CO0006	TITOLO
Raz. Area Reggio Emilia		Razionalizzazione della rete elettrica nazionale A.T. 132 kV nell'area di Reggio Emilia
RICAVATO DOC. TERNA		<b>Relazione Paesaggistica</b> <b>VINCOLI PAESAGGISTICI</b> <b>AI SENSI DEL D. Lgs 42/2004</b>
CLASSIFICAZIONE SICUREZZA		

NOME FILE	QUADRO D'UNIONE	FORMATO	SCALA	FOGLIO
DU0000006B1937515	RUB	A1	1:10.000	1/7

Questo documento contiene informazioni di proprietà Terna S.p.A. e deve essere utilizzato esclusivamente dal destinatario in relazione alla finalità per le quali è stato ricevuto. È vietata qualsiasi forma di riproduzione senza esplicito consenso di Terna S.p.A.  
 This document contains information proprietary to Terna S.p.A. and it will have to be used exclusively for the purposes for which it has been furnished. Any shape of spreading or reproduction without the written permission of Terna S.p.A. is prohibited.