

Legenda

- Sostegni in progetto
- Sostegni da demolire
- Elettrodotti 132kV aerei in progetto
- Elettrodotti 132 kV in cavo in progetto
- Elettrodotti 132 kV aerei da demolire
- Elettrodotti 132 kV aerei esistenti


Beni Paesaggistici (D. Lgs 42/2004) art.136

- Beni architettonici tutelati

art.142

- Fiumi, torrenti, corsi d'acqua iscritti negli elenchi delle acque pubbliche (comma 1, lett. c)
- Fascia 150m da fiumi, torrenti, corsi d'acqua (comma 1, lett. c)
- Territori coperti da foreste e da boschi (comma 1, lett. g)
- Strada provinciale (SP)
- Confini Provinciali
- Confini Comunali

Fonte: Confini Provinciali, Comunali 2020 (<https://www.istat.it/>); Linea ferroviaria (<http://geoportale.regione.emilia-romagna.it/>); Beni architettonici tutelati, Beni archeologici, Alberi monumentali (<https://www.patrimonioculturale-er.it/>); Infrastrutture stradali, Beni paesaggistici (PTCP RE); DBTR, CTR 1:5.000 (2017) - Tasselli: 182151, 182152, 182153, 182163, 182164, 200031, 200034, 200044 (<https://geoportale.regione.emilia-romagna.it/>).

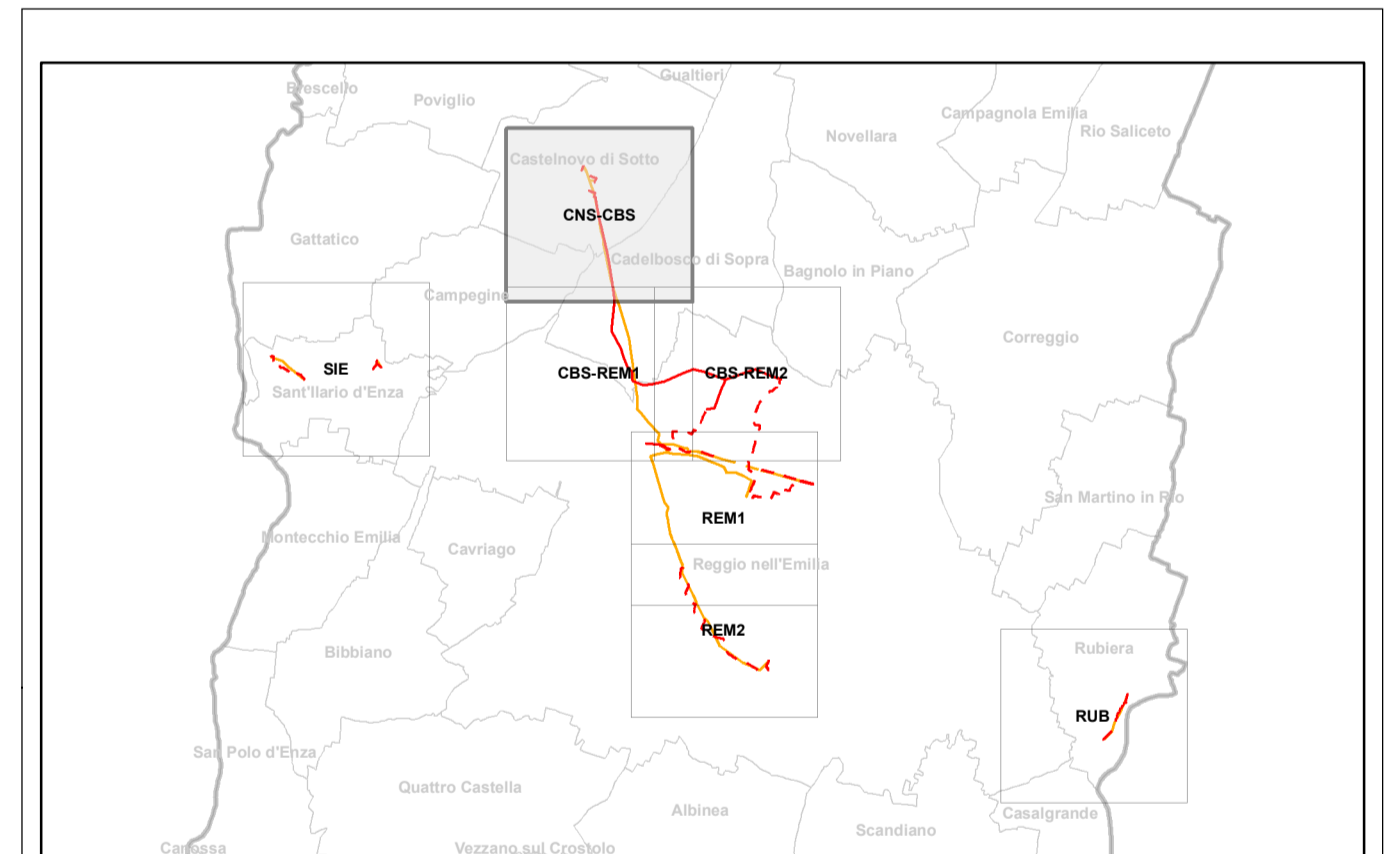

HPC		
F. Coli	B. Monzani R. Andighetto	A. Cappellini
ELABORATO	VERIFICATO	APPROVATO

REVISIONI	N.	DATA	DESCRIZIONE	ELABORATO	ESAMINATO	ACCETTATO
01	31/01/2021	Modifiche a seguito di aggiornamenti progettuali	HPC ITALIA	G. Tonello (Lupi Tema)	N. Ferracci (Lupi Tema)	
00	30/09/2020	Prima emissione	HPC ITALIA	G. Tonello (Lupi Tema)	N. Ferracci (Lupi Tema)	

TIPOLOGIA DELL'ELABORATO	CODIFICA DELL'ELABORATO	
CARTOGRAFIA	DU0000006B1938213	Terna RETE ITALIA
PROGETTO	CO0006	TITOLO
Raz. Area Reggio Emilia	Razionalizzazione della rete elettrica nazionale A.T. 132 kV nell'area di Reggio Emilia	Relazione Paesaggistica
RICAVATO DOC. TERNA		VINCOLI PAESAGGISTICI
CLASSIFICAZIONE SICUREZZA		AI SENSI DEL D. Lgs 42/2004

NOME FILE	QUADRO D'UNIONE	FORMATO	SCALA	FOGLIO
DU0000006B1938213	CNS-CBS	A1	1:10.000	3/7

Questo documento contiene informazioni di proprietà Terna S.p.A. e deve essere utilizzato esclusivamente dal destinatario in relazione alla finalità per la quale è stato ricevuto. È vietata qualsiasi forma di riproduzione senza esplicito consenso di Terna S.p.A.
This document contains information proprietary to Terna S.p.A. and it will have to be used exclusively for the purposes for which it has been furnished. Wither shape of spreading or reproduction without the written permission of Terna S.p.A. is prohibited.