


**Legenda**

- Sostegni in progetto
- Sostegni da demolire
- Elettrodotti 132kV aerei in progetto
- Elettrodotti 132 kV in cavo in progetto
- Elettrodotti 132 kV aerei da demolire
- Elettrodotti 132 kV esistenti
- Beni Paesaggistici (D. Lgs 42/2004) art.136**
- Beni architettonici tutelati
- art.142**
- Fiumi, torrenti, corsi d'acqua iscritti negli elenchi delle acque pubbliche (comma 1, lett. c)
- Fascia 150m da fiumi, torrenti, corsi d'acqua (comma 1, lett. c)
- Linea ferroviaria
- Autostrada (AA)
- Strada statale (SS)
- Strada provinciale (SP)
- Confini Provinciali
- Confini Comunali

Fonte: Confini Provinciali, Comunali 2020 (<https://www.istat.it/>); Linea ferroviaria (<http://geoportale.regione.emilia-romagna.it/>); Beni architettonici tutelati, Beni archeologici, Alberi monumentali (<https://www.patrimonioculturale-er.it/wfs/>); Infrastrutture stradali, Beni paesaggistici (PTCP RE); DBTR, CTR 1:5.000 (2017) - Tasselli: 200031, 200032, 200033, 200034, 200043, 200044, 200071, 200074, 200084(<https://geoportale.regione.emilia-romagna.it/>).

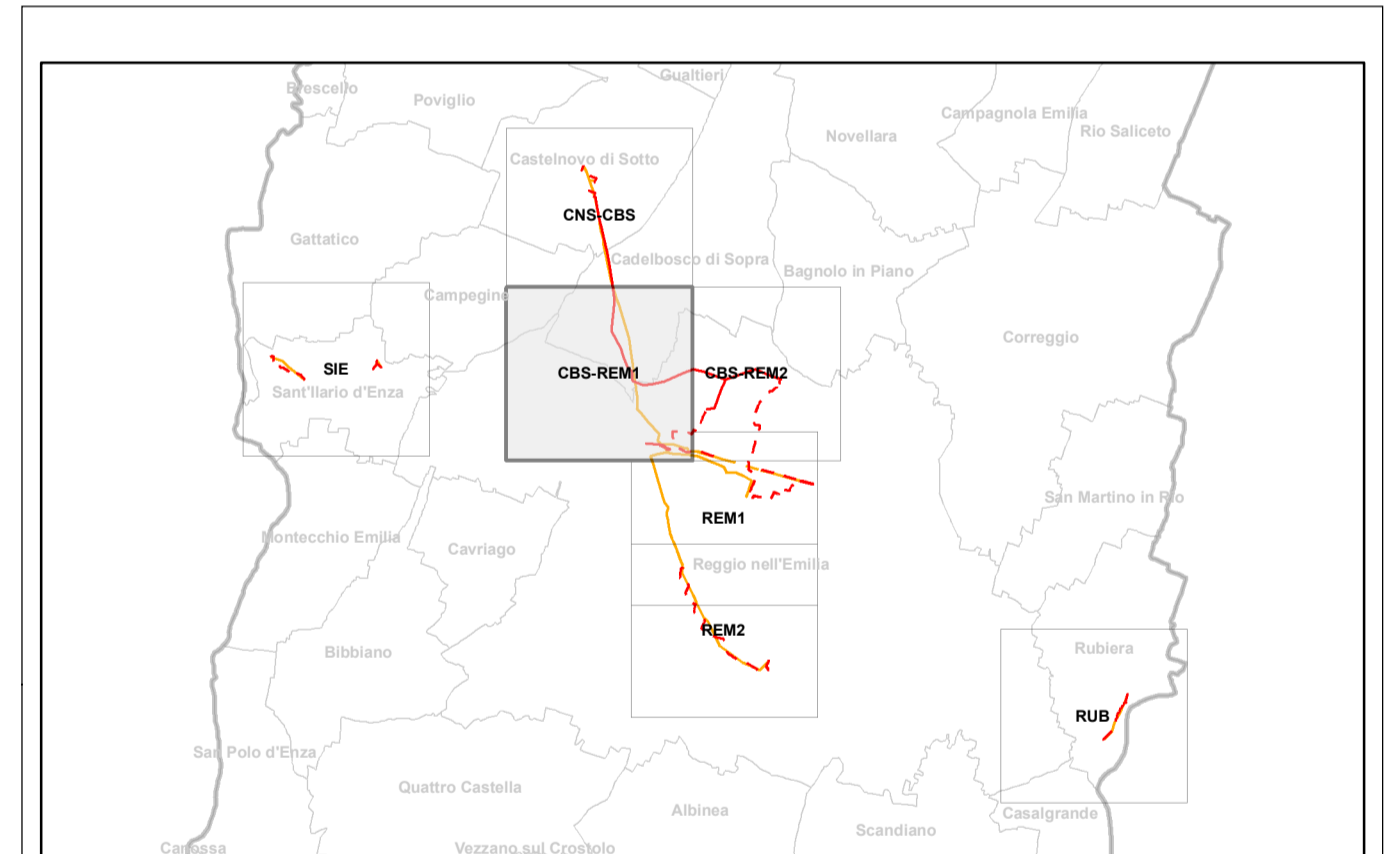

		F. Coln ELABORATO
		B. Monzani VERIFICATO
		A. Cappellini APPROVATO

REVISIONI	N.	DATA	DESCRIZIONE	ELABORATO	ESAMINATO	ACCETTATO
01	31/01/2021	Modifiche a seguito di aggiornamenti progettuali		HPC ITALIA	G. Tonello (Upi Terni)	N. Ferracci (Upi Terni)
00	30/09/2020	Prima emissione		HPC ITALIA	G. Tonello (Upi Terni)	N. Ferracci (Upi Terni)

TIPOLOGIA DELL'ELABORATO	CODIFICA DELL'ELABORATO	
CARTOGRAFIA	DU0000006B1938211	
PROGETTO	CO0006	TITOLO
Raz. Area Reggio Emilia	Razionalizzazione della rete elettrica nazionale A.T. 132 kV nell'area di Reggio Emilia	<b>Relazione Paesaggistica</b>
RICAVATO DOC. TERNA		<b>VINCOLI PAESAGGISTICI</b>
CLASSIFICAZIONE SICUREZZA		<b>AI SENSI DEL D. Lgs 42/2004</b>

NOME FILE	QUADRO D'UNIONE	FORMATO	SCALA	FOGLIO
DU0000006B1938211	CBS-REM1	A1	1:10.000	4/7

Questo documento contiene informazioni di proprietà Terna S.p.A. e deve essere utilizzato esclusivamente dal destinatario in relazione alla finalità per la quale è stato ricevuto. È vietata qualsiasi forma di riproduzione senza esplicito consenso di Terna S.p.A.  
This document contains information proprietary to Terna S.p.A. and it will have to be used exclusively for the purposes for which it has been furnished. Wither shape of spreading or reproduction without the written permission of Terna S.p.A. is prohibited.