


Legenda

- Sostegni in progetto
- Sostegni da demolire
- Elettrodotti 132kV aerei in progetto
- Elettrodotti 132 kV in cavo in progetto
- Elettrodotti 132 kV in cavo da smettere
- Elettrodotti 132 kV aerei da demolire
- Elettrodotti 132 kV in cavo esistenti

- Beni Paesaggistici (D. Lgs 42/2004) art.136**
- Beni architettonici tutelati

- art.142**
- Fiumi, torrenti, corsi d'acqua iscritti negli elenchi delle acque pubbliche (comma 1, lett. c)
- Fascia 150m da fiumi, torrenti, corsi d'acqua (comma 1, lett. c)
- Territori coperti da foreste e da boschi (comma 1, lett. g)
- linea ferroviaria
- Autostrada (AA)
- Strada provinciale (SP)
- Confini Provinciali
- Confini Comunali

Fonte: Confini Provinciali, Comunali 2020 (<https://www.istat.it/>); Linea ferroviaria (<http://geoportale.regione.emilia-romagna.it/>); Beni architettonici tutelati, Beni archeologici, Alberi monumentali (<https://www.patrimonioculturale-er.it/wfs/>); Infrastrutture stradali, Beni paesaggistici (PTCP RE); DBTR, CTR 1:5.000 (2017) - Tasselli: 200041, 200042, 200043, 200044, 200081, 200084, 201013, 201014, 201054 (<https://geoportale.regione.emilia-romagna.it/>).

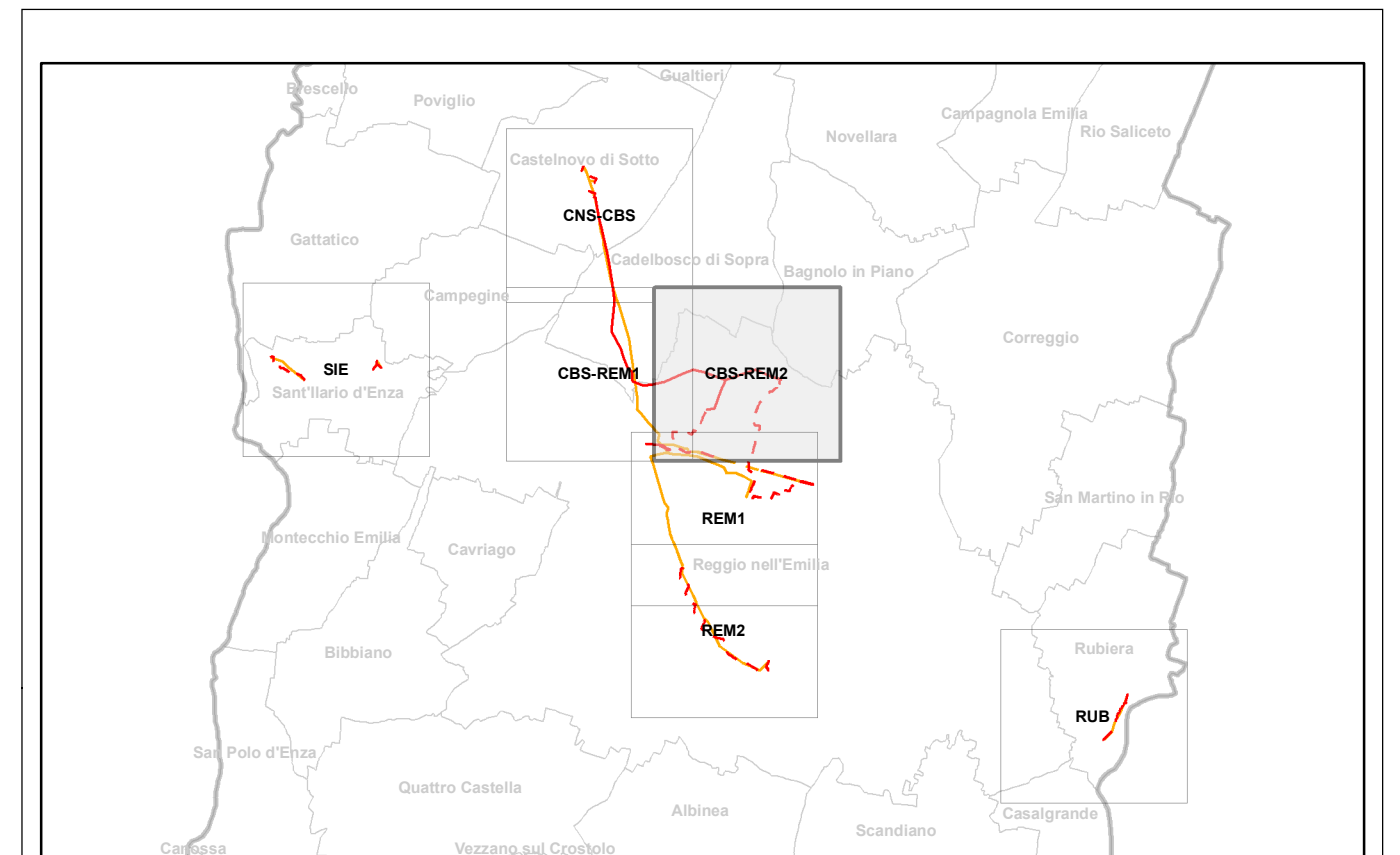

F. Coli	B. Monzani	A. Cappellini	
ELABORATO	VERIFICATO	APPROVATO	

REVISIONI	N.	DATA	DESCRIZIONE	ELABORATO	ESAMINATO	ACCETTATO
01		31/01/2021	Modifiche a seguito di aggiornamenti progettuali	HPC ITALIA	G. Tonello (Upi Tema)	N. Ferracci (Upi Tema)
00		30/09/2020	Prima emissione	HPC ITALIA	G. Tonello (Upi Tema)	N. Ferracci (Upi Tema)

TIPOLOGIA DELL'ELABORATO	CODIFICA DELL'ELABORATO	
CARTOGRAFIA	DU000006B1938212	
PROGETTO	CO0006	TITOLO
Raz. Area Reggio Emilia		Razionalizzazione della rete elettrica nazionale A.T. 132 kV nell'area di Reggio Emilia
RICAVATO DOC. TERNA		
CLASSIFICAZIONE SICUREZZA		Relazione Paesaggistica VINCOLI PAESAGGISTICI AI SENSI DEL D. Lgs 42/2004

NOME FILE	QUADRO D'UNIONE	FORMATO	SCALA	FOGLIO
DU000006B1938212	CBS-REM2	A1	1:10.000	5/7

Questo documento contiene informazioni di proprietà Terna S.p.A. e deve essere utilizzato esclusivamente dal destinatario in relazione alla finalità per la quale è stato ricevuto. È vietata qualsiasi forma di riproduzione senza esplicito consenso di Terna S.p.A.
This document contains information proprietary to Terna S.p.A. and it will have to be used exclusively for the purposes for which it has been furnished. Wither shape of spreading or reproduction without the written permission of Terna S.p.A. is prohibited.