

### Legenda

- Sostegni da demolire
- Elettrodotti 132 kV in cavo in progetto
- Elettrodotti 132 kV aerei da demolire
- Elettrodotti 132 kV aerei esistenti

**Beni Paesaggistici (D. Lgs 42/2004) art.136**


- Beni architettonici tutelati
- Alberi monumentali
- Beni archeologici

**art.142**

- Fiumi, torrenti, corsi d'acqua iscritti negli elenchi delle acque pubbliche (comma 1, lett. c)
- Fascia 150m da fiumi, torrenti, corsi d'acqua (comma 1, lett. c)
- Territori coperti da foreste e da boschi (comma 1, lett. g)
- Zone di interesse archeologico (comma 1, lett. m)

Linea ferroviaria  
Strada statale (SS)  
Strada provinciale (SP)  
Confini Provinciali  
Confini Comunali

Fonte: Confini Provinciali, Comunali 2020 (<https://www.istat.it/>); Linea ferroviaria (<http://geoportale.regione.emilia-romagna.it/>); Beni architettonici tutelati, Beni archeologici, Alberi monumentali (<https://www.patrimonioculturale-er.it/wfs/>); Infrastrutture stradali, Beni paesaggistici (PTCP RE); DBTR, CTR 1:5.000 (2017) - Tasselli: 200082, 200083, 200121, 200122, 200123, 200124, 201053, 201093, 201094 (<https://geoportale.regione.emilia-romagna.it/>).

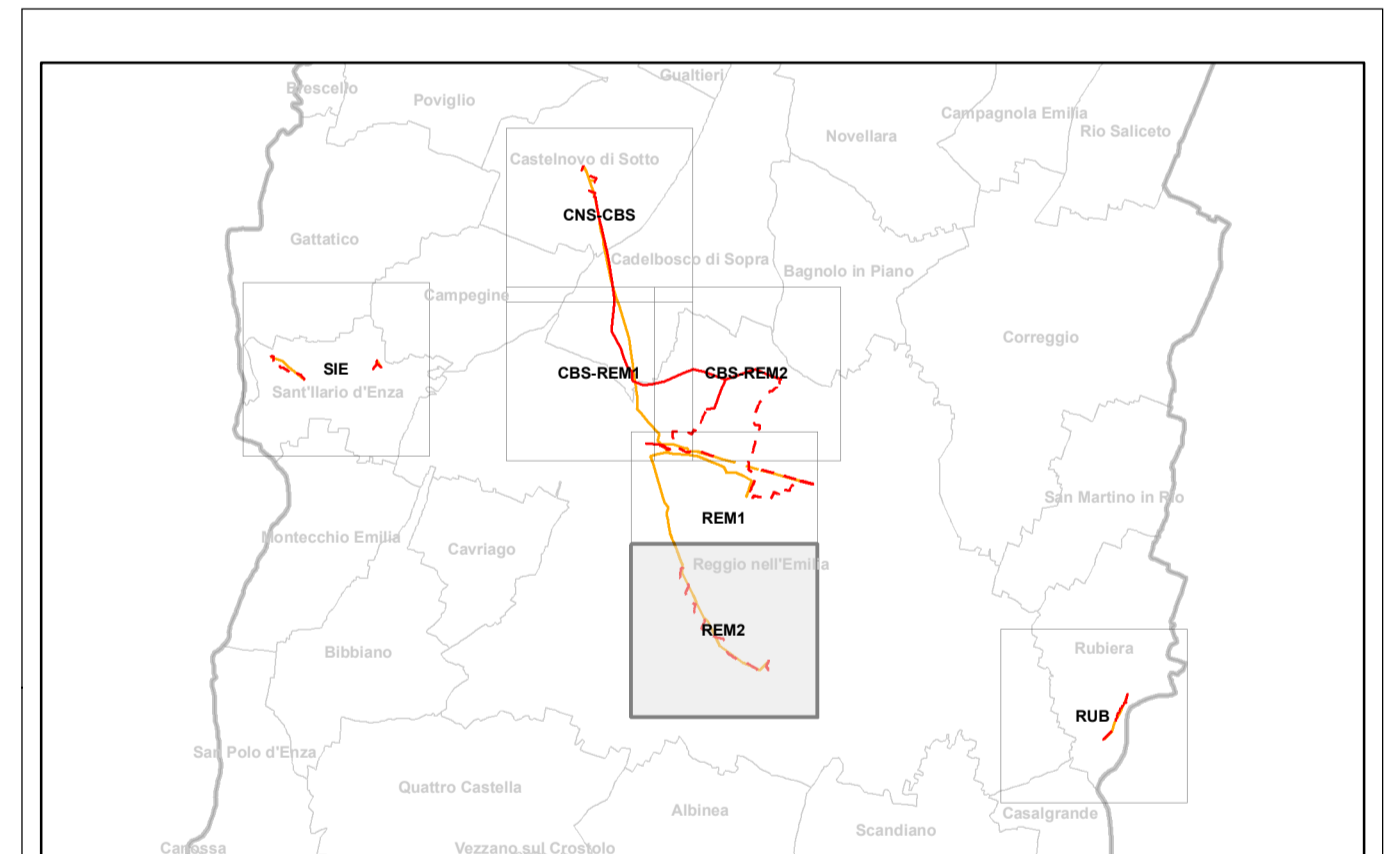

**HPC** logo and project details:

F. Coli (ELABORATO), B. Manzani (VERIFICATO), A. Cappellini (APPROVATO)

REVISIONI	N.	DATA	DESCRIZIONE	ELABORATO	ESAMINATO	ACCETTATO
00	30/09/2020	Prima emissione		HPC ITALIA	G. Tosello (Upri Tema)	N. Ferracci (Upri Tema)

TIPOLOGIA DELL'ELABORATO	CODIFICA DELL'ELABORATO	<b>Terna Rete Italia</b>
CARTOGRAFIA	DU0000006B1937514	TERNAGROUP
PROGETTO	CO0006	TITOLO
Raz. Area Reggio Emilia		Razionalizzazione della rete elettrica nazionale A.T. 132 kV nell'area di Reggio Emilia
RICAVIATO DOC. TERNA		
CLASSIFICAZIONE SICUREZZA		
		<b>Relazione Paesaggistica</b>
		<b>VINCOLI PAESAGGISTICI</b>
		<b>AI SENSI DEL D. Lgs 42/2004</b>

NOME FILE	QUADRO D'UNIONE	FORMATO	SCALA	FOGLIO
DU0000006B1937514	REM2	A1	1:10.000	7/7

Questo documento contiene informazioni di proprietà Terna S.p.A. e deve essere utilizzato esclusivamente dal destinatario in relazione alla finalità per la quale è stato ricevuto. È vietata qualsiasi forma di riproduzione senza esplicito consenso di Terna S.p.A.  
This document contains information proprietary to Terna S.p.A. and it will have to be used exclusively for the purposes for which it has been furnished. Wichever shape of spreading or reproduction without the written permission of Terna S.p.A. is prohibited.