


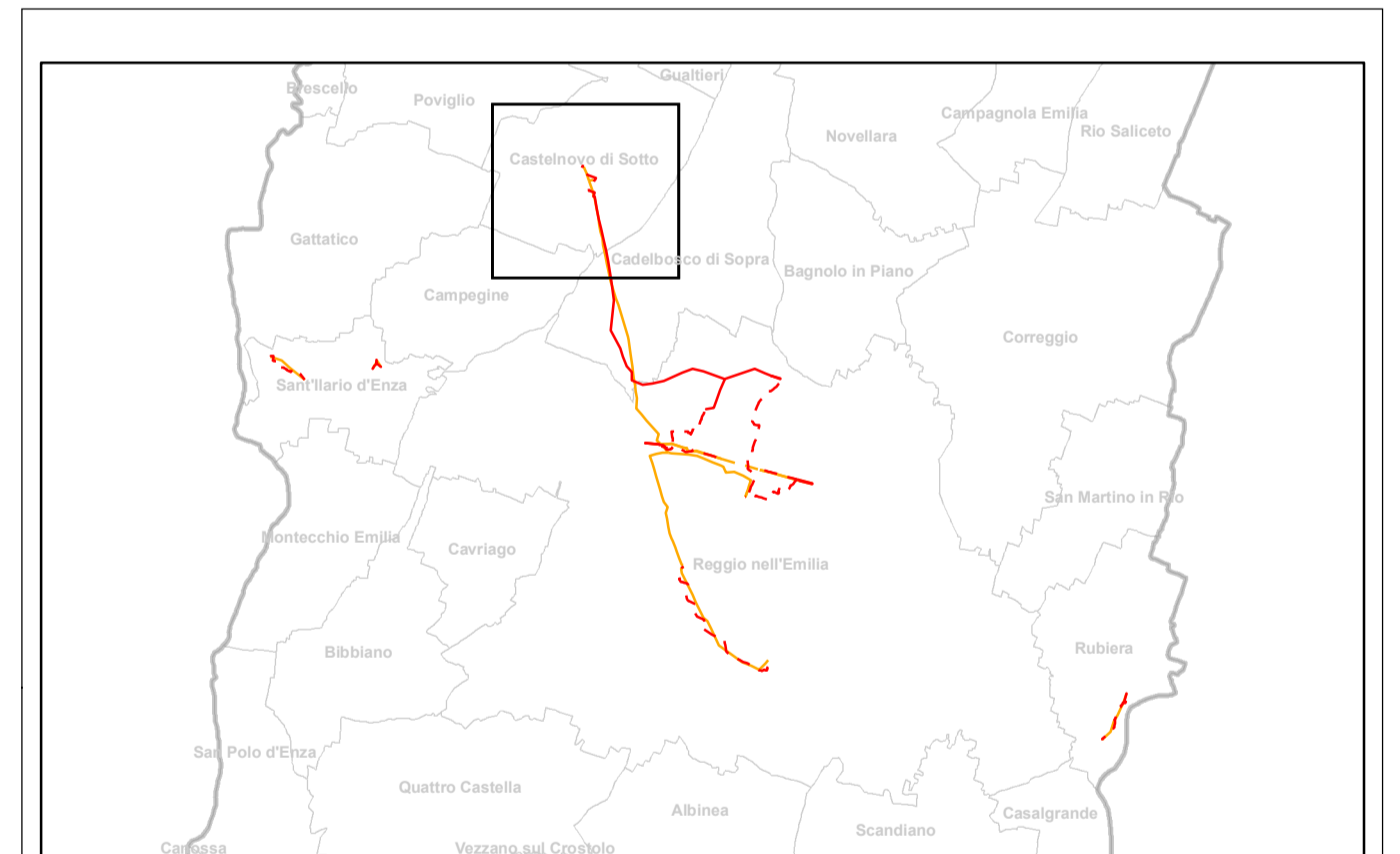

Legenda

- Sostegni in progetto
 - Sostegni da demolire
 - Elettrodotti 132kV aerei in progetto
 - Elettrodotti 132 kV in cavo in progetto
 - Elettrodotti 132 kV aerei da demolire
 - Elettrodotti 132 kV aerei esistenti
 - Confini Provinciali
 - Confini Comunali
- SITI E PRESENZE ARCHEOLOGICHE - SI (v. schedatura SI allegata)**
- PRESENZE ARCHEOLOGICHE - cronologia**
- Preistorico (neolitico)
 - E. romana
 - E. romana/medievale
 - E. medievale
- PRESENZE ARCHEOLOGICHE - tipologia di elementi di assetto del paesaggio antico**
- Infrastruttura (centuriazione)
 - Infrastruttura (strada)
- PRESENZE ARCHEOLOGICHE - elementi di tutela**
- VINCOLI E TUTELE



HPC	Dott.ssa Chiara Maratini, Dott. ricerca (archeologo abilitato all'archeologia preventiva)			
		C. Maratini	B. Manzani R. Andrioglio	A. Cappellini
		ELABORATO	VERIFICATO	APPROVATO

REVISIONI	N.	DATA	DESCRIZIONE	ELABORATO	ESAMINATO	ACCETTATO
01		31/01/2021	Modifiche a seguito di aggiornamenti progettuali	C. Maratini	G. Tonello (Upj Terni)	N. Ferracci (Upj Terni)
00		30/09/2020	Prima emissione	C. Maratini	G. Tonello (Upj Terni)	N. Ferracci (Upj Terni)

TIPOLOGIA DELL'ELABORATO	CODIFICA DELL'ELABORATO	 Terna RETE ITALIA Terna Group
CARTOGRAFIA	DU0000006B1938188	
PROGETTO	TITOLO	
CO0006 Raz. Area Reggio Emilia RICAVATO DOC. TERNA	Razionalizzazione della rete elettrica nazionale A.T. 132 kV nell'area di Reggio Emilia	
CLASSIFICAZIONE SICUREZZA	Verifica Preventiva di Interesse Archeologico	
CARTA DELLE PRESENZE ARCHEOLOGICHE		

NOME FILE	FORMATO	SCALA	FOGLIO
DU0000006B1938188	A1	1:10.000	1/5

Questo documento contiene informazioni di proprietà Terna S.p.A. e deve essere utilizzato esclusivamente dal destinatario in relazione alle finalità per le quali è stato ricevuto. È vietata qualsiasi forma di riproduzione senza esplicito consenso di Terna S.p.A.
This document contains information proprietary to Terna S.p.A. and it will have to be used exclusively for the purposes for which it has been furnished. Whichever shape of spreading or reproduction without the written permission of Terna S.p.A. is prohibited.