


Legenda

- Sostegni in progetto
 - Sostegni da demolire
 - Elettrodotti 132kV aerei in progetto
 - Elettrodotti 132 kV in cavo in progetto
 - Elettrodotto 132 kV in cavo da demolire
 - Elettrodotti 132 kV aerei da demolire
 - Elettrodotti 132 kV cavo esistenti
 - Elettrodotti 132 kV aerei esistenti
 - Confini Provinciali
 - Confini Comunali
- SITI E PRESENZE ARCHEOLOGICHE - SI (v. schedatura SI allegata)**
- PRESENZE ARCHEOLOGICHE - cronologia**
- Pre-protostorico (paleolitico)
 - Preistorico (eneolitico)
 - Protostorico (e. bronzo)
 - Protostorico (e. ferro)
- PRESENZE ARCHEOLOGICHE - tipologia di elementi di assetto del paesaggio antico**
- Infrastruttura (centuriazione)
 - Infrastruttura (elementi centuriazione)
 - Infrastruttura (strada)
- PRESENZE ARCHEOLOGICHE - elementi di tutela**
- ZONE DI INTERESSE STORICO E ARCHEOLOGICO (PSC ART. 2.12)
 - VINCOLI E TUTELE

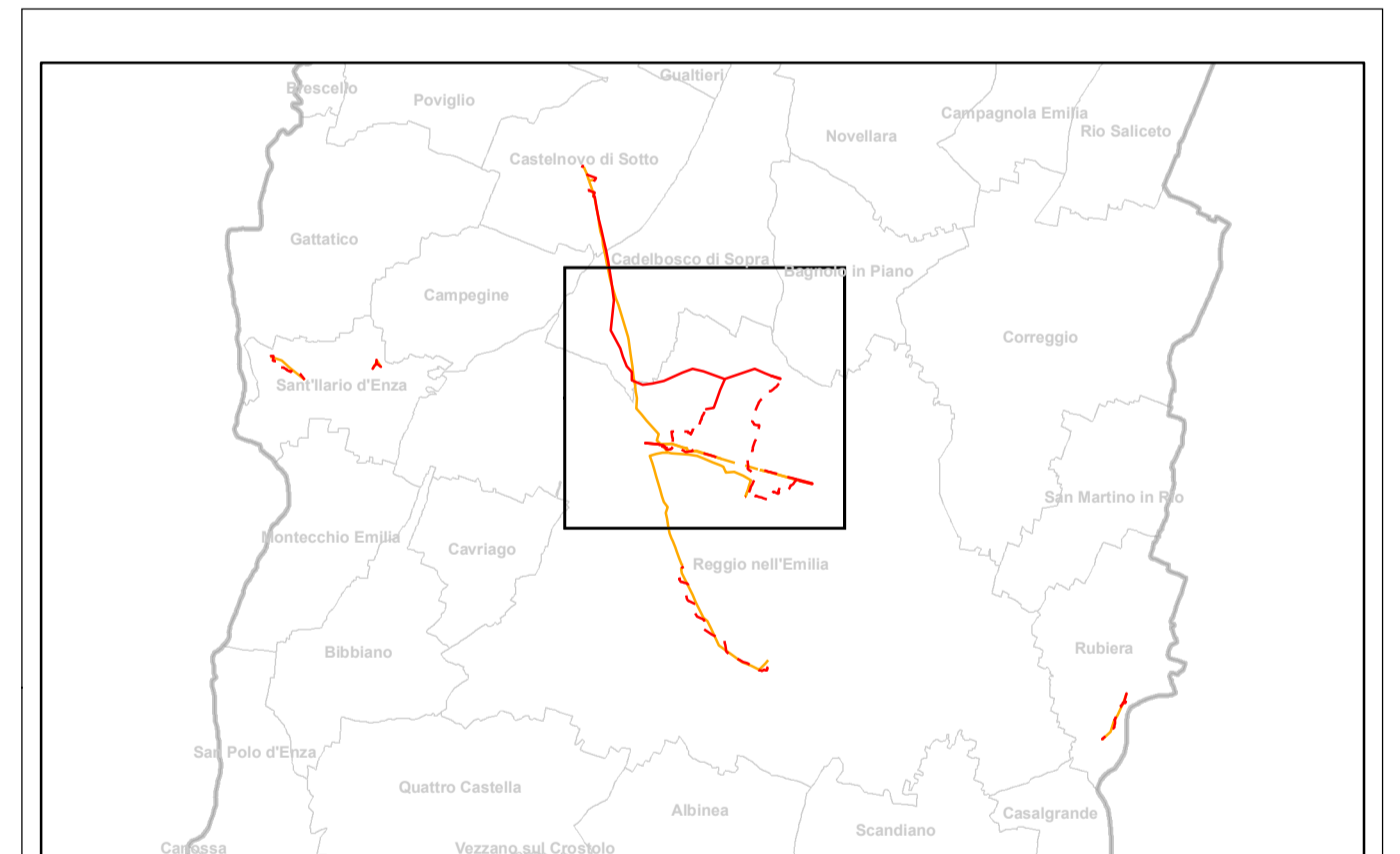

HPC		Dott.ssa Chiara Maratini, Dott. ricerca (archeologo abilitato all'archeologia preventiva)			
		C. Maratini	B. Manzani R. Andriaghetto	A. Cappellini	
		ELABORATO		VERIFICATO	APPROVATO
REVISIONI					
01	31/01/2021	Modifiche a seguito di aggiornamenti progettuali		C. Maratini	G. Tonello (Upit Terra)
00	30/09/2020	Prima emissione		C. Maratini	N. Ferraro (Upit Terra)
N.	DATA	DESCRIZIONE	ELABORATO	ESAMINATO	ACCETTATO
TIPOLOGIA DELL'ELABORATO		CODIFICA DELL'ELABORATO			
CARTOGRAFIA		DU0000006B1938189			
PROGETTO		Terna Rete Italia			
Raz. Area Reggio Emilia		Razionalizzazione della rete elettrica nazionale A.T. 132 kV nell'area di Reggio Emilia			
CLASSIFICAZIONE SICUREZZA		Verifica Preventiva di Interesse Archeologico			
		CARTA DELLE PRESENZE ARCHEOLOGICHE			
NOME FILE		FORMATO	SCALA	FOGLIO	
DU0000006B1938189		A1	1:15.000	2/5	
<small>Questo documento contiene informazioni di proprietà Terna S.p.A. e deve essere utilizzato esclusivamente dal destinatario in relazione alle finalità per le quali è stato ricevuto. È vietata qualsiasi forma di riproduzione senza esplicito consenso di Terna S.p.A. This document contains information proprietary to Terna S.p.A. and it will have to be used exclusively for the purposes for which it has been furnished. Any shape of spreading or reproduction without the written permission of Terna S.p.A. is prohibited.</small>					