


**Legenda**

- Sostegni in progetto
- Sostegni da demolire
- Elettrodotti 132kV aerei in progetto
- - - Elettrodotti 132 kV in cavo in progetto
- Elettrodotti 132 kV in cavo da smettere
- Elettrodotti 132 kV aerei da demolire
- Elettrodotti 132 kV aerei esistenti
- - - Elettrodotti a 132 kV in cavo esistenti
- Confini Provinciali
- Confini Comunali

Base cartografica: Carta Topografica acquerellata del Ducato di Modena e Reggio (1821)  
 Fogli: Reggio Emilia, Cavriago, Castelnuovo di Sotto, Correggio  
 Fonte: <https://geoportale.regione.emilia-romagna.it/> (cartografia storica)

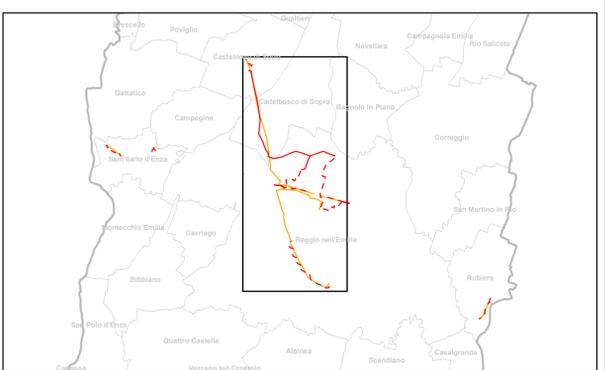

		<table border="1"> <tr> <td>C. Marini</td> <td>B. Monzani</td> <td>A. Cappellari</td> </tr> <tr> <td>ELABORATO</td> <td>VERIFICATO</td> <td>APPROVATO</td> </tr> </table>		C. Marini	B. Monzani	A. Cappellari	ELABORATO	VERIFICATO	APPROVATO										
		C. Marini	B. Monzani	A. Cappellari															
ELABORATO	VERIFICATO	APPROVATO																	
<table border="1"> <tr> <td>01</td> <td>31/01/2021</td> <td>Modifiche a seguito di aggiornamenti progettuali</td> <td>C. Marini</td> <td>G. Tonolo (Upr Terni)</td> <td>N. Ferracci (Upr Terni)</td> </tr> <tr> <td>00</td> <td>30/09/2020</td> <td>Prima emissione</td> <td>C. Marini</td> <td>G. Tonolo (Upr Terni)</td> <td>N. Ferracci (Upr Terni)</td> </tr> <tr> <td>N.</td> <td>DATA</td> <td>DESCRIZIONE</td> <td>ELABORATO</td> <td>ESAMINATO</td> <td>ACCETTATO</td> </tr> </table>		01	31/01/2021	Modifiche a seguito di aggiornamenti progettuali	C. Marini	G. Tonolo (Upr Terni)	N. Ferracci (Upr Terni)	00	30/09/2020	Prima emissione	C. Marini	G. Tonolo (Upr Terni)	N. Ferracci (Upr Terni)	N.	DATA	DESCRIZIONE	ELABORATO	ESAMINATO	ACCETTATO
01	31/01/2021	Modifiche a seguito di aggiornamenti progettuali	C. Marini	G. Tonolo (Upr Terni)	N. Ferracci (Upr Terni)														
00	30/09/2020	Prima emissione	C. Marini	G. Tonolo (Upr Terni)	N. Ferracci (Upr Terni)														
N.	DATA	DESCRIZIONE	ELABORATO	ESAMINATO	ACCETTATO														
<b>CARTOGRAFIA</b> DU0000006B1938194																			
PROGETTO CO0006 Raz. Area Reggio Emilia RICAVATO DOC. TERNA		TITOLO Racionalizzazione della rete elettrica nazionale A.T. 132 kV nell'area di Reggio Emilia																	
CLASSIFICAZIONE SICUREZZA		Verifica Preventiva di Interesse Archeologico <b>INQUADRAMENTO SU CARTOGRAFIA STORICA</b> <b>2 di 3</b>																	
NOME FILE DU0000006B1938194		FORMATO A1a	SCALA 1:20.000	FOGLIO 2/3															

Questo documento contiene informazioni di proprietà Terna S.p.A. e deve essere utilizzato esclusivamente dal destinatario in relazione alle finalità per le quali è stato ricevuto. È vietata qualsiasi forma di riproduzione senza esplicito consenso di Terna S.p.A.  
 This document contains information proprietary to Terna S.p.A. and it will have to be used exclusively for the purposes for which it has been furnished. Whichever shape of spreading or reproduction without the written permission of Terna S.p.A. is prohibited.