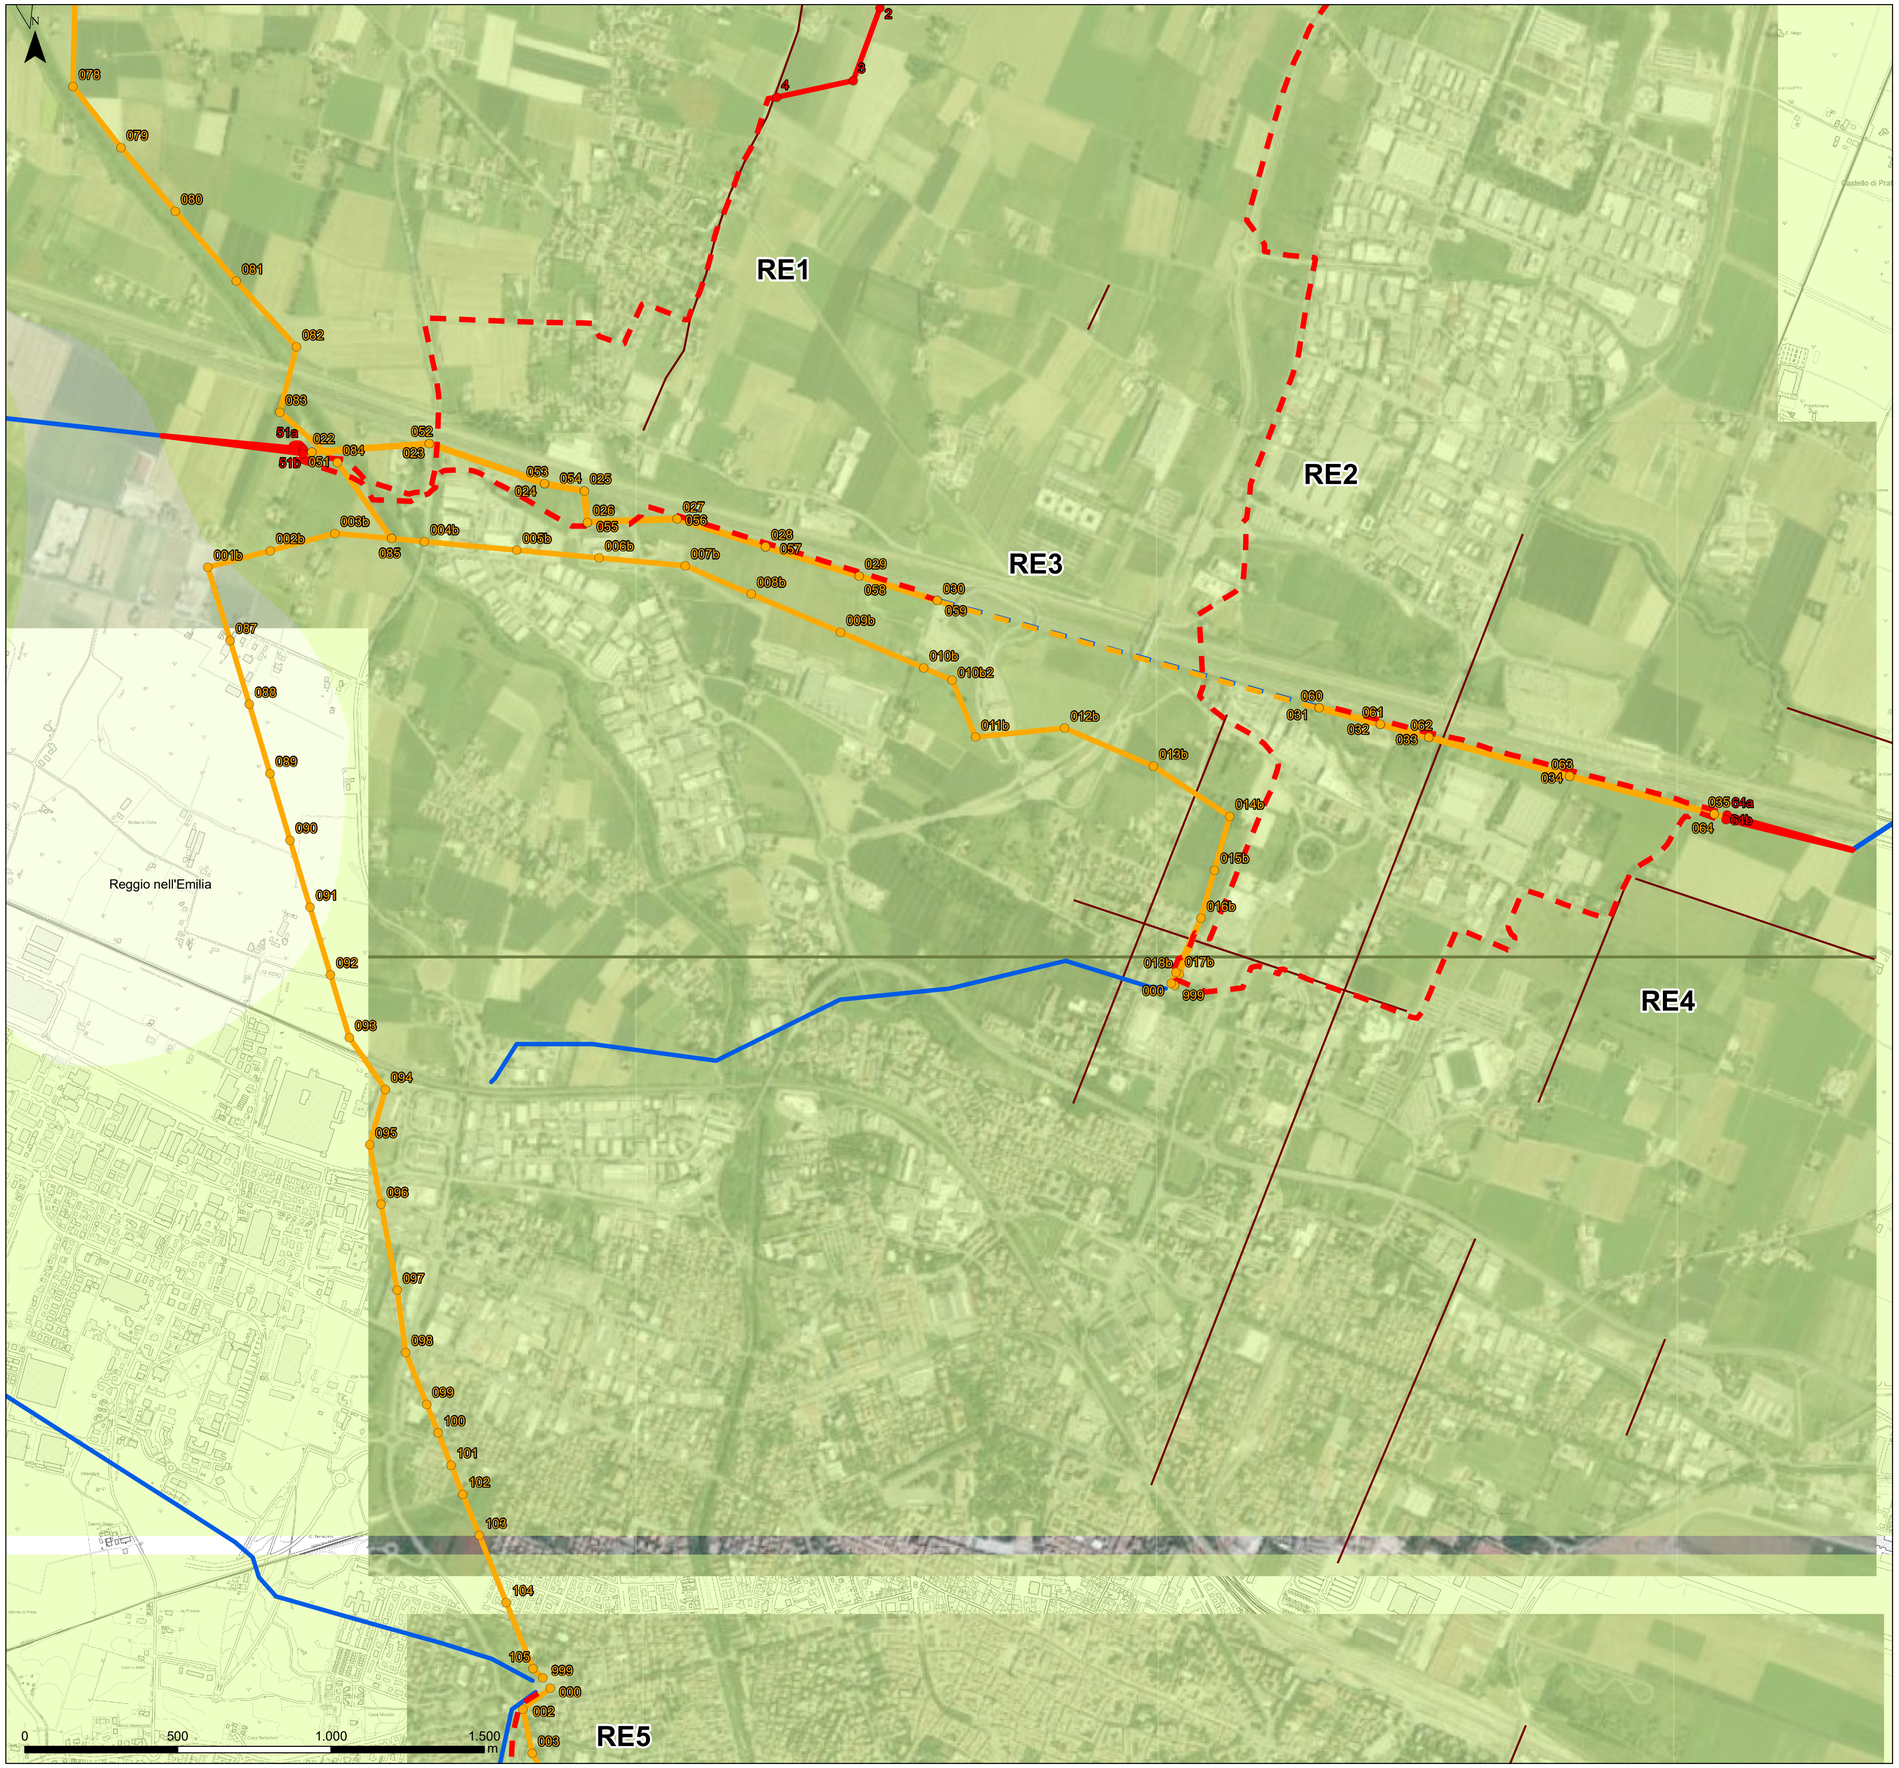

Legenda

- Sostegni in progetto
- Sostegni da demolire
- Elettrodotti 132kV aerei in progetto
- Elettrodotti 132 kV in cavo in progetto
- Elettrodotto 132 kV in cavo da dismettere
- Elettrodotti 132 kV aerei da demolire
- Elettrodotti 132 kV cavo esistenti
- Elettrodotti 132 kV aerei esistenti
- Confini Provinciali
- Confini Comunali
- Infrastruttura (centuriazione)
- LA PIANA DEI FIUMI APPENNINICI - argini
- LA PIANA DEI FIUMI APPENNINICI - piana interfluviale

Fonte dati cartografia geomorfologica:
Paesaggio geologico, https://geoportale.regione.emilia-romagna.it/it.

Consultazione ortofoto AGEA 2017 50 cm, https://geoportale.regione.emilia-romagna.it/it.

Firmato digitalmente da: MARATINI CHIARA
Motivo: dott.ssa Chiara Maratini
Luogo: Battaglia Terme (PD)
Data: 02/03/2021 10:08:01

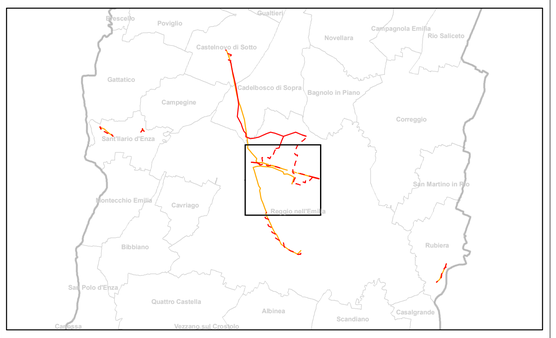

HPC	Dott.ssa Chiara Maratini, Dott. ricerca (archeologo abilitato all'archeologia preventiva)				
			C. Maratini	B. Monzani R. Andrighetto	A. Cappellini
			ELABORATO	VERIFICATO	APPROVATO

REVISIONI

N.	DATA	DESCRIZIONE	ELABORATO	ESAMINATO	ACCETTATO
01	31/01/2021	Modifiche a seguito di aggiornamenti progettuali	C. Maratini	G.Toniolo (Uprl Terna)	N. Ferracin (Uprl Terna)
00	30/09/2020	Prima emissione	C. Maratini	G.Toniolo (Uprl Terna)	N. Ferracin (Uprl Terna)

TIPOLOGIA DELL'ELABORATO	CODIFICA DELL'ELABORATO
CARTOGRAFIA	DU0000006B1937720

Terna Rete Italia — TERNA GROUP

PROGETTO	TITOLO
CO0006 Raz. Area Reggio Emilia	Razionalizzazione della rete elettrica nazionale A.T. 132 kV nell'area di Reggio Emilia - Verifica archeologica Preventiva
RICAVATO DOC. TERNA	
CLASSIFICAZIONE SICUREZZA	**CARTA GEOMORFOLOGICA E DI FOTOINTEPRETAZIONE**

NOME FILE		FORMATO	SCALA	FOGLIO
DU0000006B1937720		A1	1:10.000	4/7

Questo documento contiene informazioni di proprietà Terna S.p.A. e deve essere utilizzato esclusivamente dal destinatario in relazione alle finalità per le quali è stato ricevuto. E' vietata qualsiasi forma di riproduzione senza esplicito consenso di Terna S.p.A.

This document contains information proprietary to Terna S.p.A. and it will have to be used exclusivelyfor the purposes for which it has been furnished. Wichever shape of spreading or reproduction without the written permission of Terna S.p.A. is prohibit.