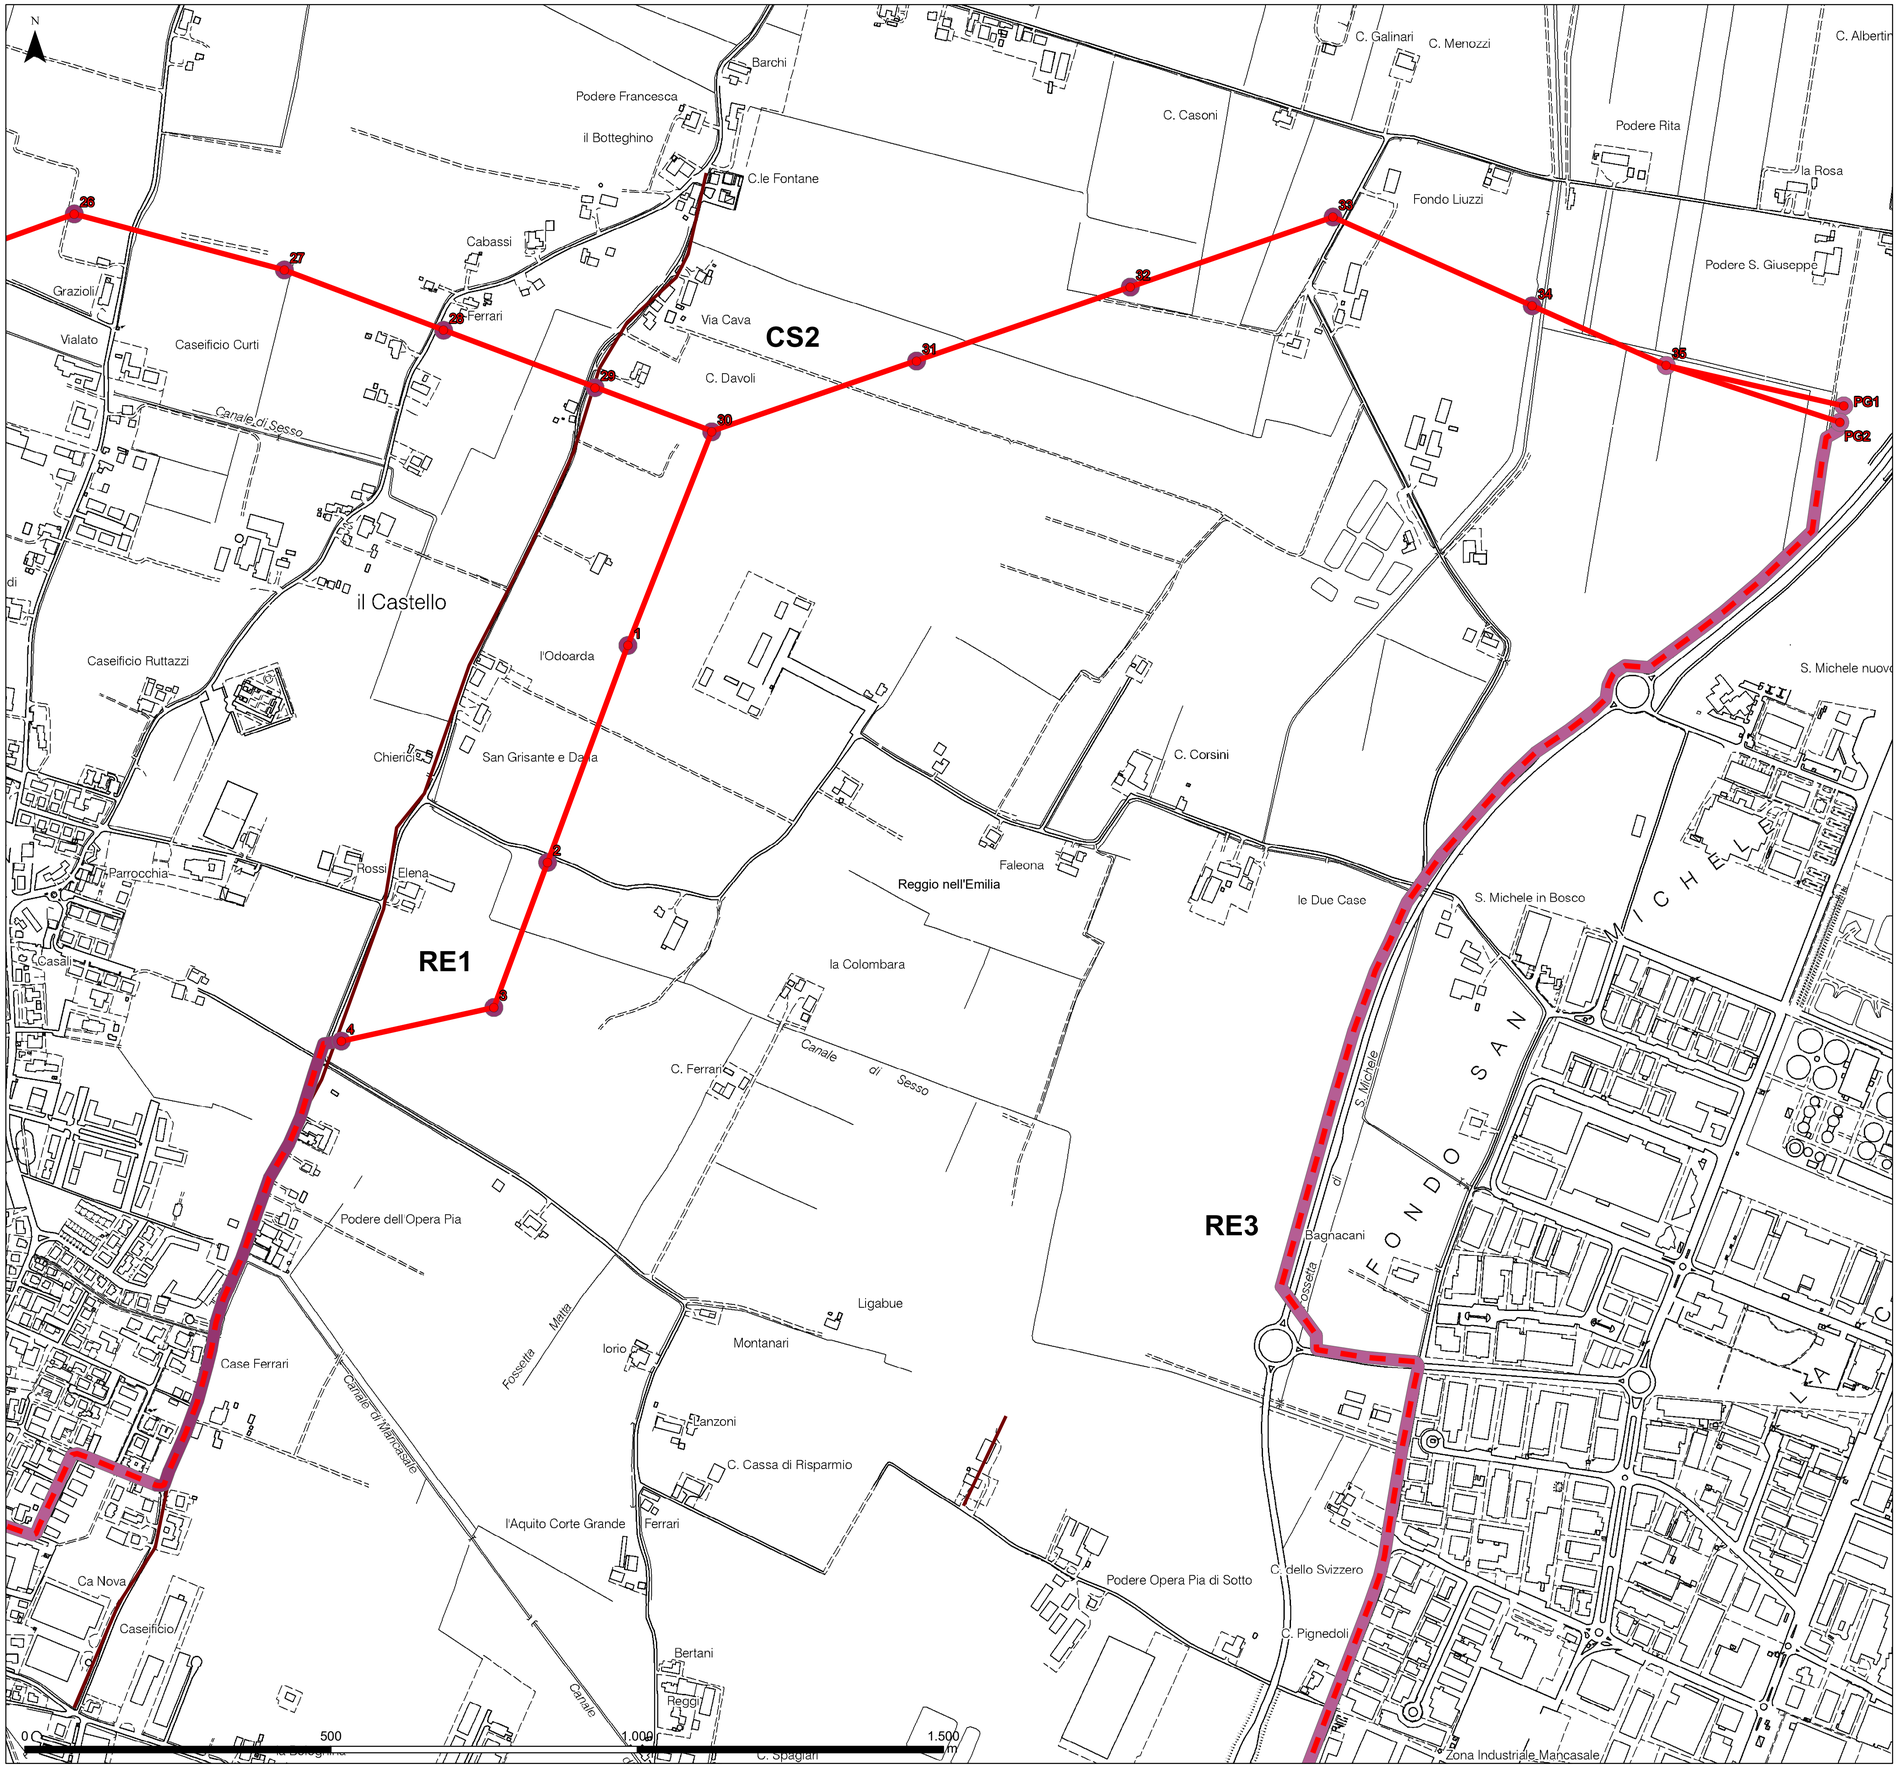

Legenda

- Sostegni in progetto
- Elettrodotti 132 kV in cavo in progetto
- Elettrodotti 132kV aerei in progetto
- Confini Provinciali
- Confini Comunali

PRESENZE ARCHEOLOGICHE - tipologia di elementi di assetto del paesaggio antico

- Infrastruttura (centuriazione)

POTENZIALE RISCHIO ARCHEOLOGICO

- alto
- medio-alto
- medio
- medio-basso
- basso

Confini Provinciali, Comunali (2020) https://www.istat.it/;
CTR 1:10.000 (2017). https://geoportale.regione.emilia-romagna.it/it.

Firmato digitalmente da: MARATINI CHIARA
Motivo: dott.ssa Chiara Maratini
Luogo: Battaglia Terme (PD)
Data: 26/01/2021 10:07:16

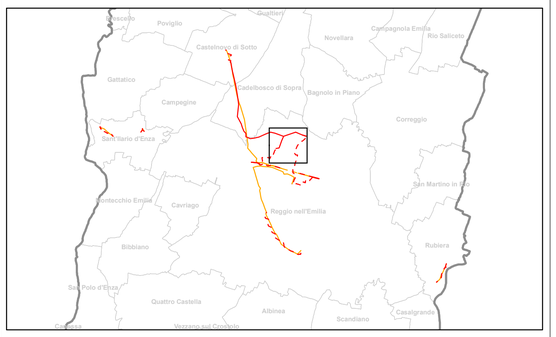

HPC	Dott.ssa Chiara Maratini, Dott. ricerca (archeologo abilitato all'archeologia preventiva)	C. Maratini	B. Monzani R. Andrighetto	A. Cappellini	
		ELABORATO	VERIFICATO	APPROVATO	

REVISIONI

N.	DATA	DESCRIZIONE	ELABORATO	ESAMINATO	ACCETTATO
01	31/01/2021	Modifiche a seguito di aggiornamenti progettuali	C. Maratini	G.Toniolo (Uprl Terna)	N. Ferracin (Uprl Terna)
00	30/09/2020	Prima emissione	C. Maratini	G.Toniolo (Uprl Terna)	N. Ferracin (Uprl Terna)

TIPOLOGIA DELL'ELABORATO	CODIFICA DELL'ELABORATO
CARTOGRAFIA	DU0000006B1936922

Terna Rete Italia — TERNA GROUP

PROGETTO	TITOLO
CO0006 Raz. Area Reggio Emilia	Razionalizzazione della rete elettrica nazionale A.T. 132 kV nell'area di Reggio Emilia - Verifica Preventiva di Interesse Archeologico
RICAVATO DOC. TERNA	
CLASSIFICAZIONE SICUREZZA	**CARTA DEL RISCHIO ARCHEOLOGICO**

NOME FILE		FORMATO	SCALA	FOGLIO
DU0000006B1936922		A1	1:5.000	4/13

Questo documento contiene informazioni di proprietà Terna S.p.A. e deve essere utilizzato esclusivamente dal destinatario in relazione alle finalità per le quali è stato ricevuto. E' vietata quasiasi forma di riproduzione senza esplicito consenso di Terna S.p.A.

This document contains information proprietary to Terna S.p.A. and it will have to be used exclusivelyfor the purposes for which it has been furnished. Wichever shape of spreading or reproduction without the written permission of Terna S.p.A. is prohibit.