


REVISIONI						Terna Rete Italia TERNA GROUP	TITOLO		
							Razionalizzazione Rete A.T. area di Reggio Emilia		
							Nuovo elettrodotto aereo 132 kV (t. 23617G1)		
							"CP Mancasale - Villa Cadè RT" (tratto s.t.)		
							Profilo planoaltimetrico		
	00	10/04/2020	Andreose F. DTNE UPRI-LIN	Toniolo G. DTNE UPRI-LIN	Ferracin N. DTNE UPRI	NOME DEL FILE	CODIFICA DELL'ELABORATO	FOGLIO	SEG. FOGLIO
	N.	DATA	ELABORATO	VERIFICATO	APPROVATO		LU0000006B1850835	1	2


20.0 m
Scala Orizz.

5.0 m
Scala Vert.

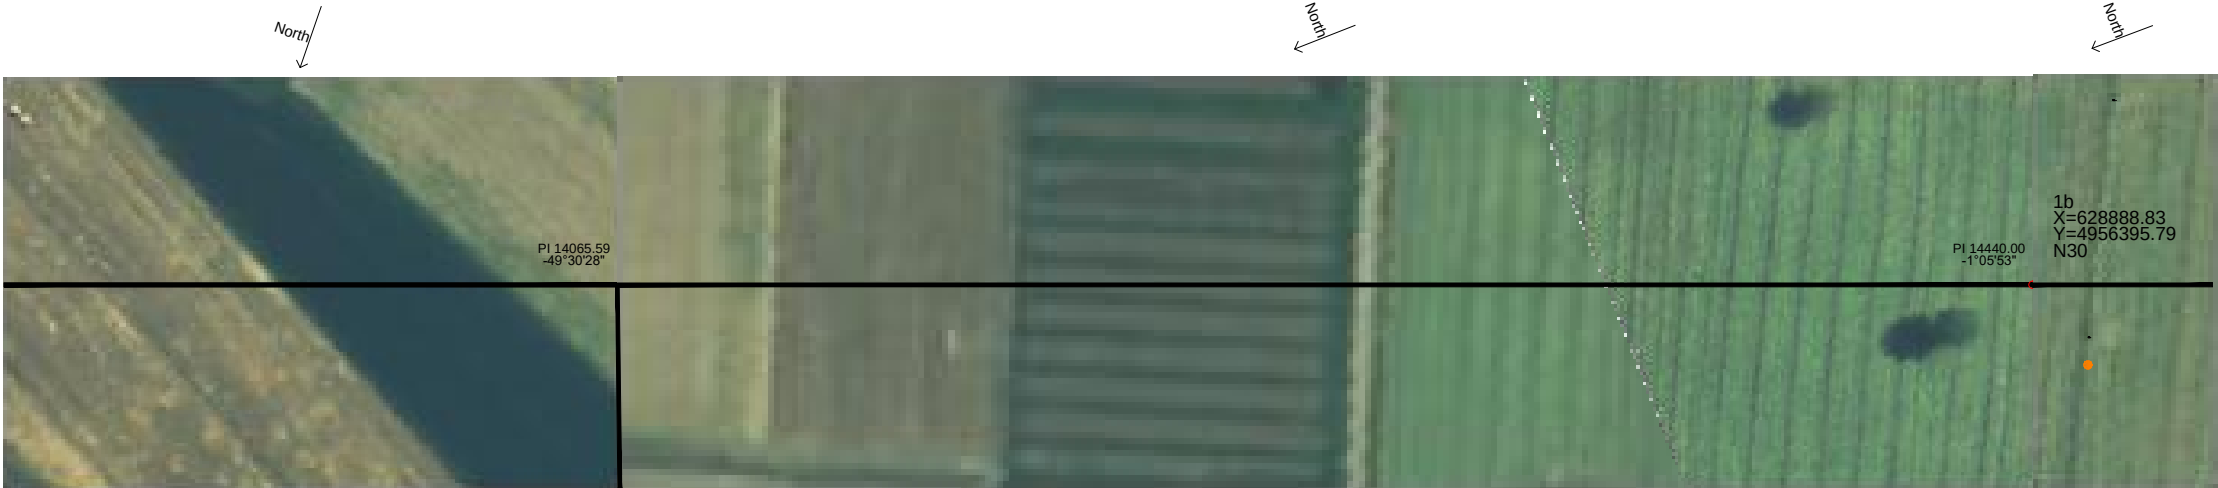

Conduttore All_Acc diametro 31,5 mm C2, Tension 3034 (daN) at 15 (deg C) Load
OPGW diametro 17,9 mm C60, Tension 1500 (daN) at 15 (deg C) Load

Catenarie a 40°C per funi di guardia e conduttori

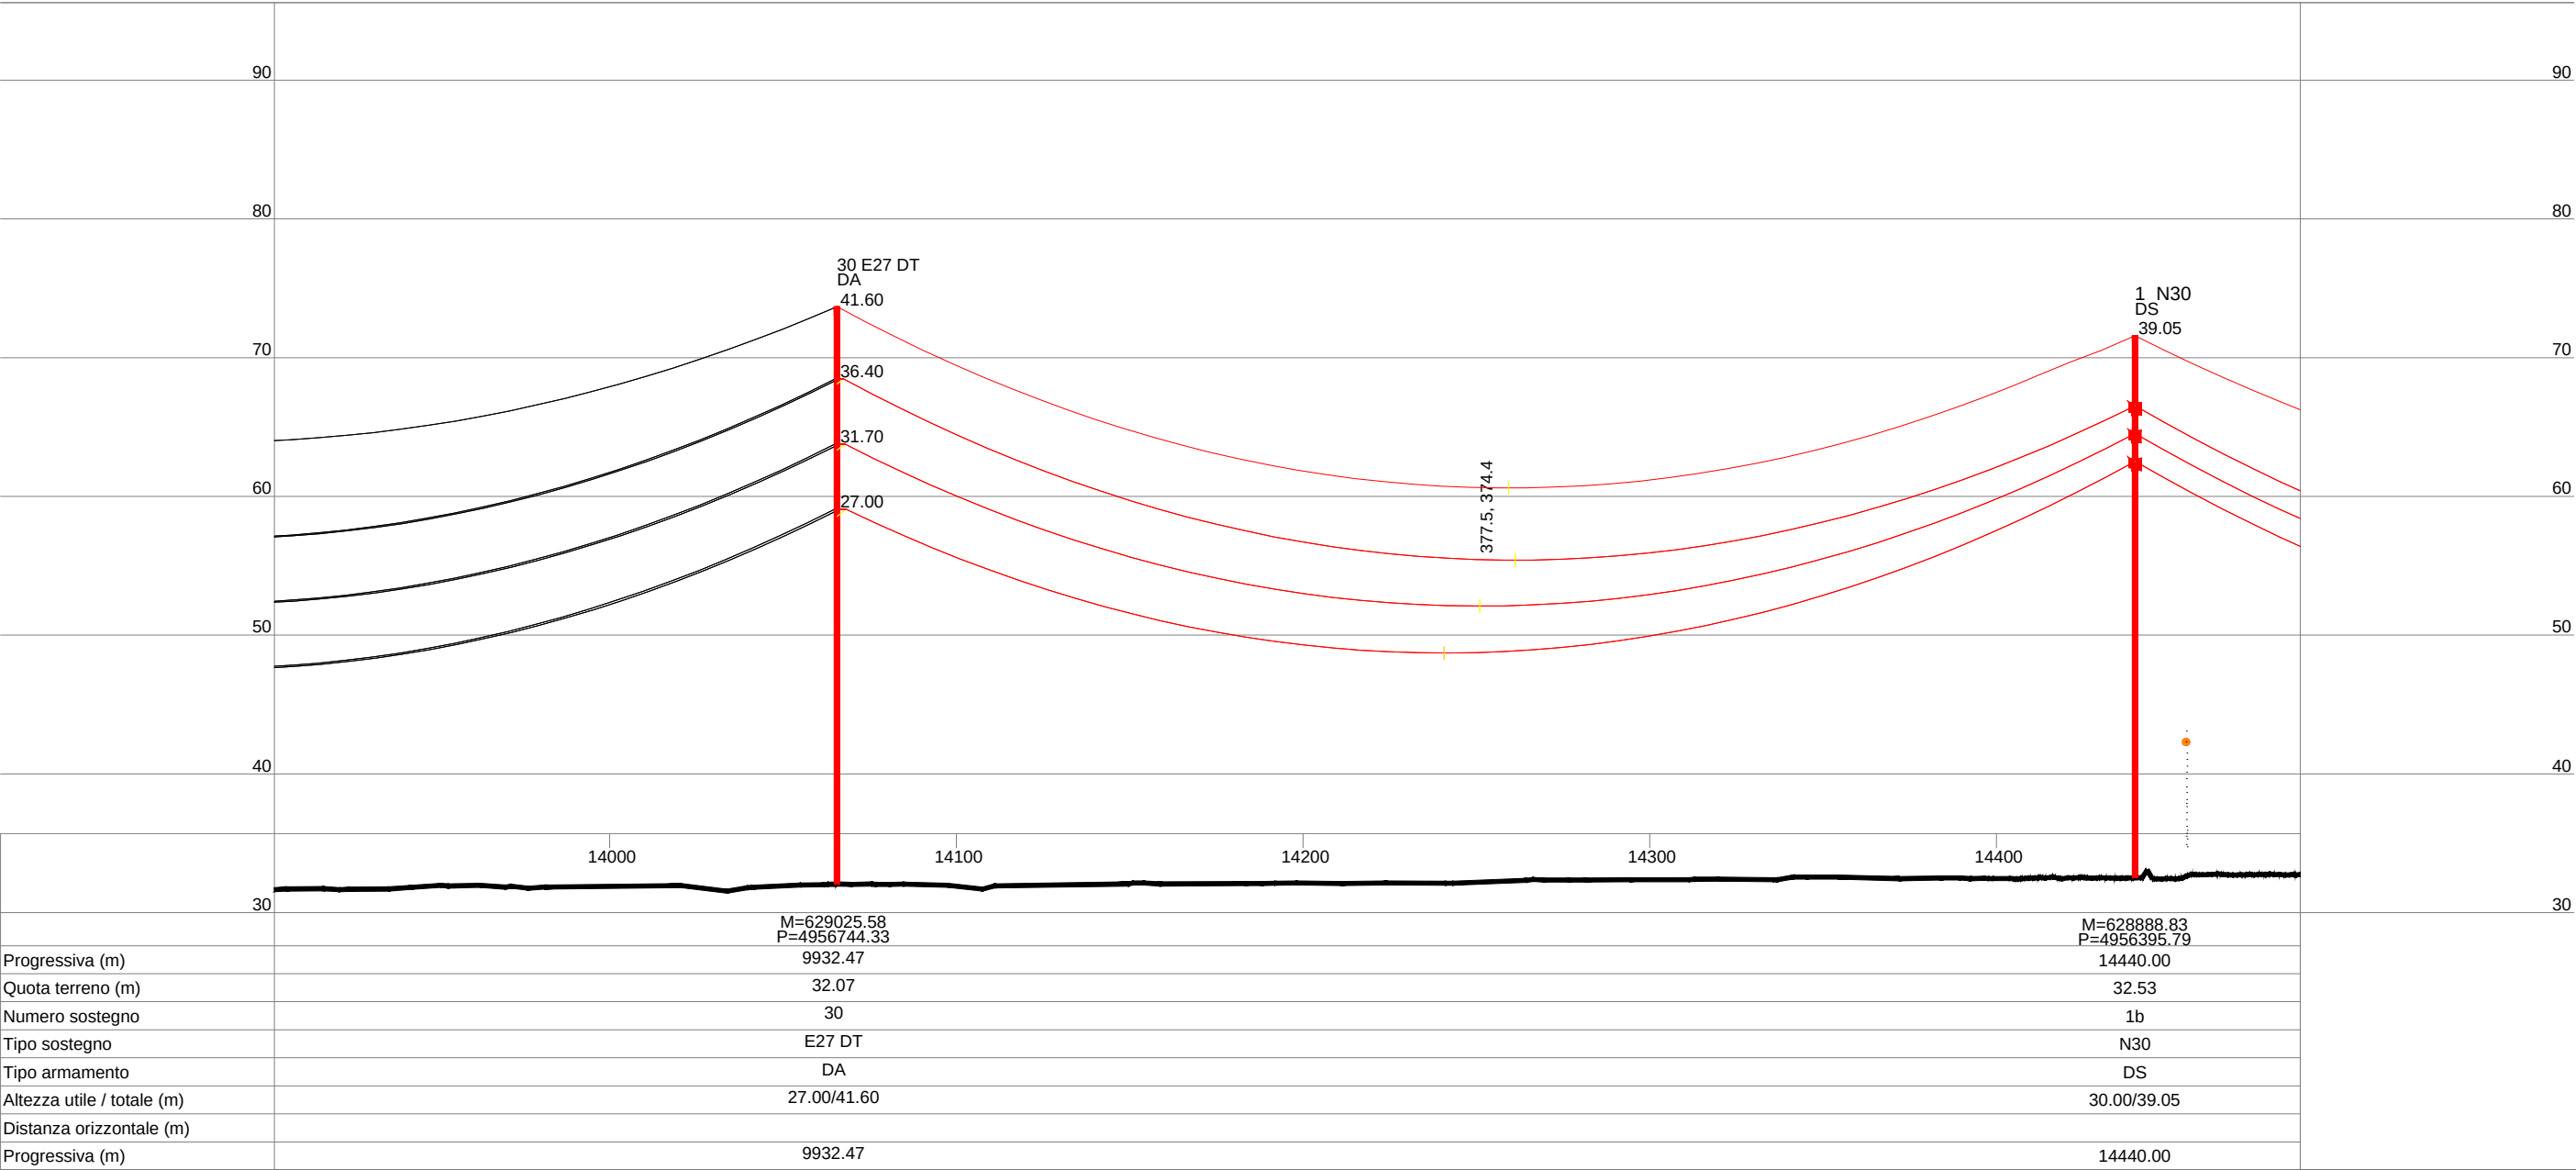

20.0 m
Scala Orizz.


5.0 m
Scala Vert.

REVISIONI						Terna Rete Italia TERNA GROUP	TITOLO		
							Razionalizzazione Rete A.T. area di Reggio Emilia		
							Nuovo elettrodotto aereo 132 kV (t. 23617G1)		
						NOME DEL FILE	"CP Mancasale - Villa Cadè RT" (tratto s.t.)		
							Profilo planoaltimetrico		
	00	10/04/2020	Andreose F. DTNE UPRI-LIN	Toniolo G. DTNE UPRI-LIN	Ferracin N. DTNE UPRI		CODIFICA DELL'ELABORATO	FOGLIO	SEG. FOGLIO
	N.	DATA	ELABORATO	VERIFICATO	APPROVATO		LU0000006B1850835	3	



Conduttore All_Acc diametro 31,5 mm C2, Tension 3034 (daN) at 15 (deg C) Load
OPGW diametro 17,9 mm C60, Tension 1500 (daN) at 15 (deg C) Load

Catenarie a 40°C per funi di guardia e conduttori

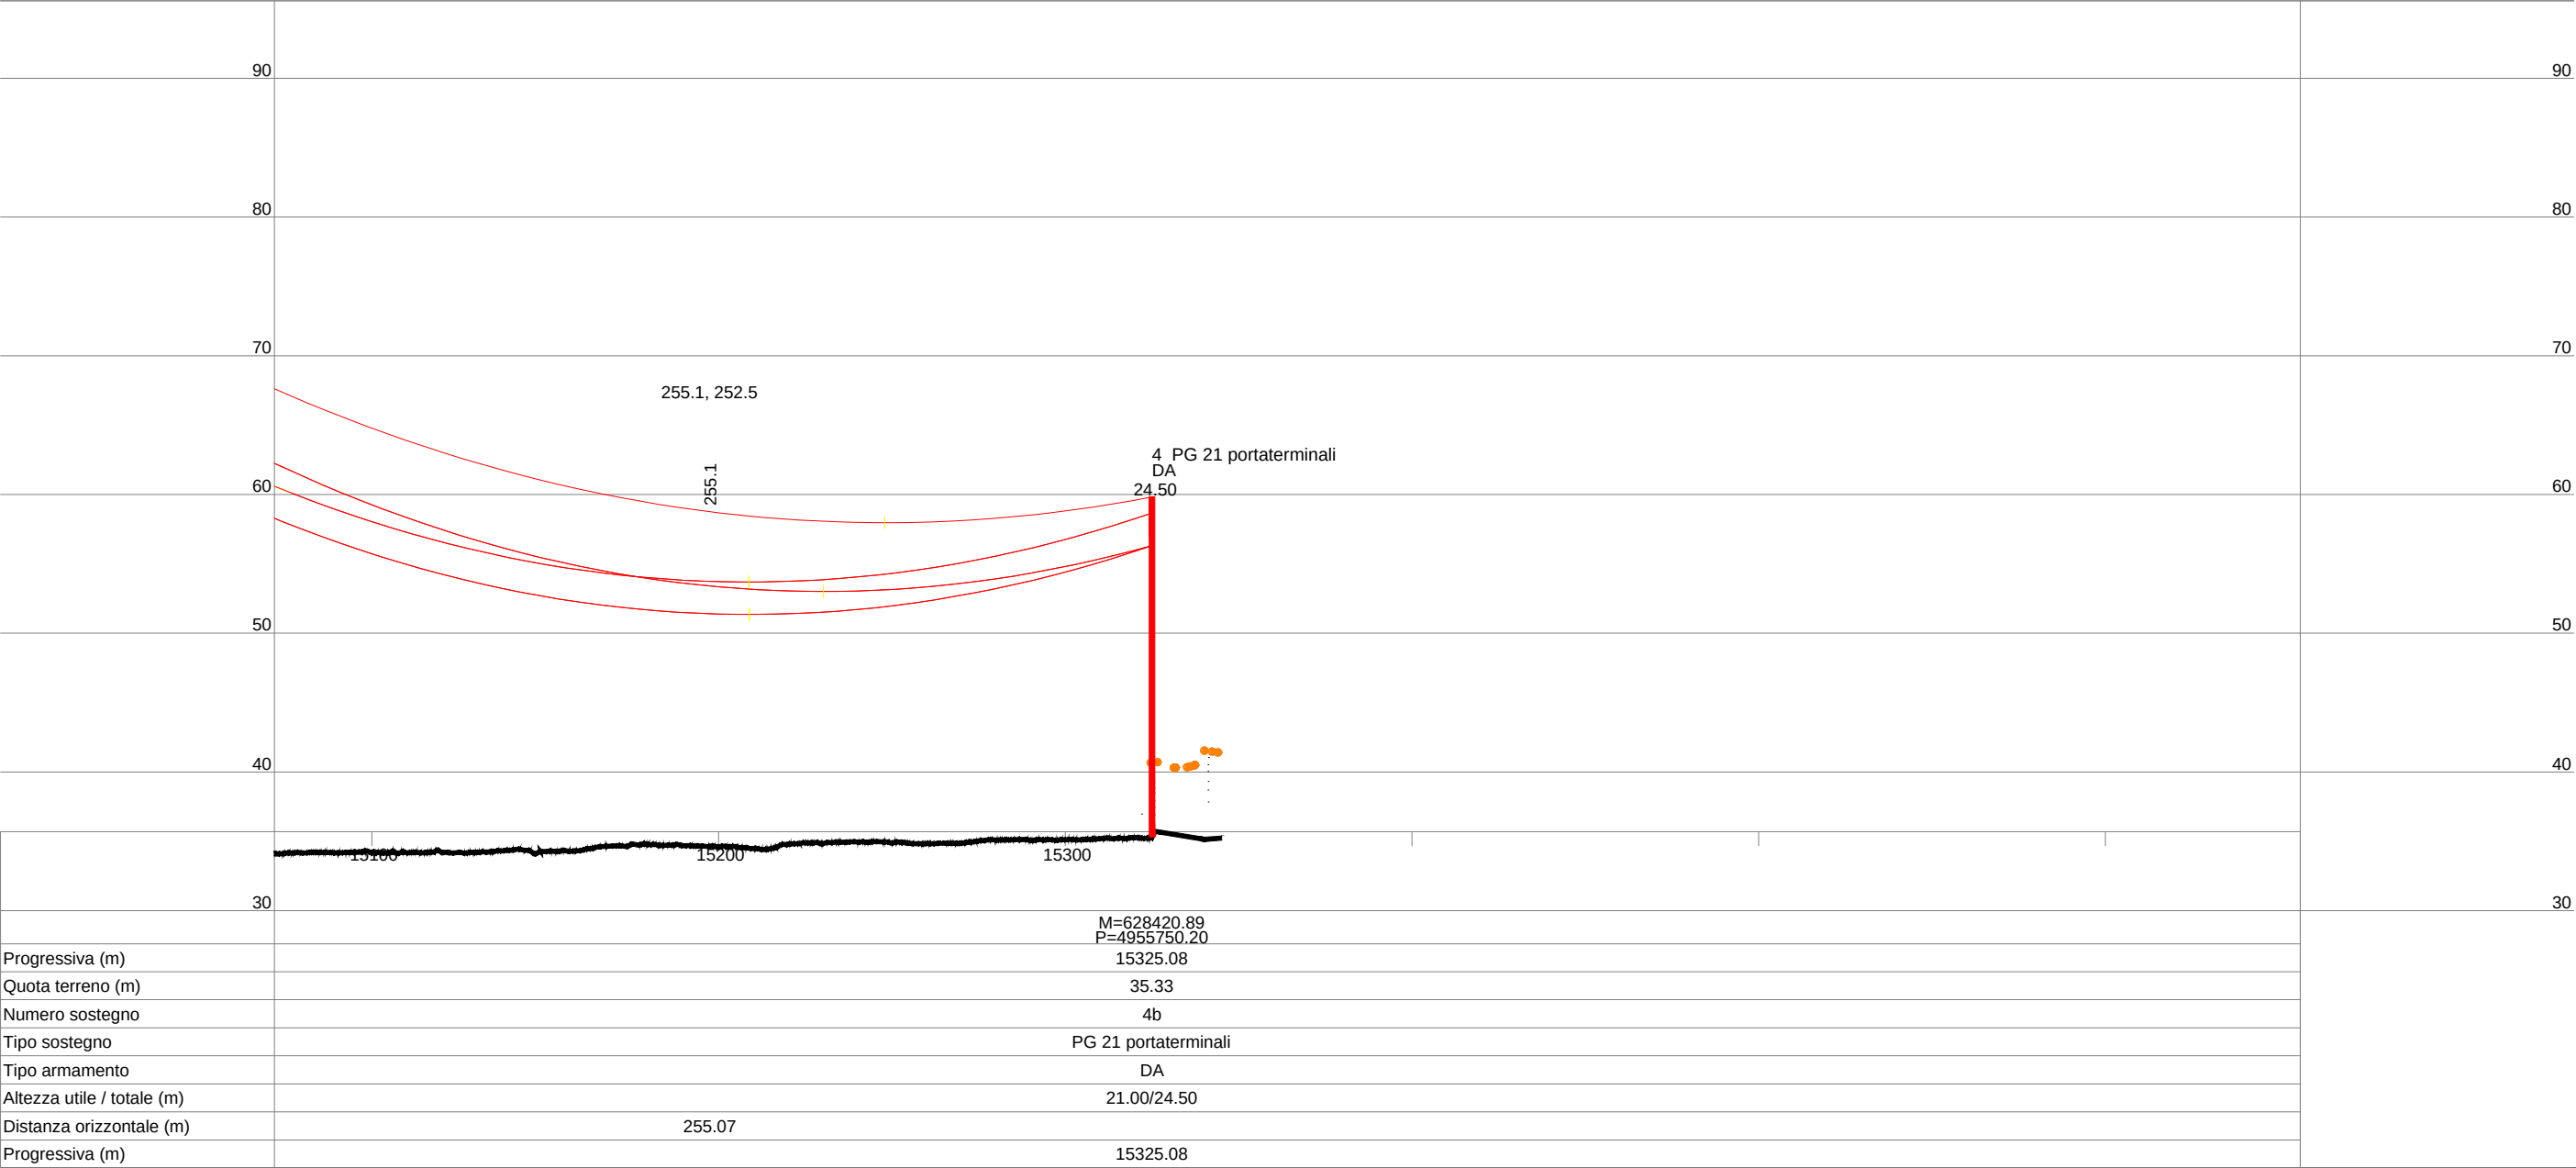

Progressiva (m)	M=628420.89 P=4955750.20 15325.08
Quota terreno (m)	35.33
Numero sostegno	4b
Tipo sostegno	PG 21 portaterminali
Tipo armamento	DA
Altezza utile / totale (m)	21.00/24.50
Distanza orizzontale (m)	255.07
Progressiva (m)	15325.08