


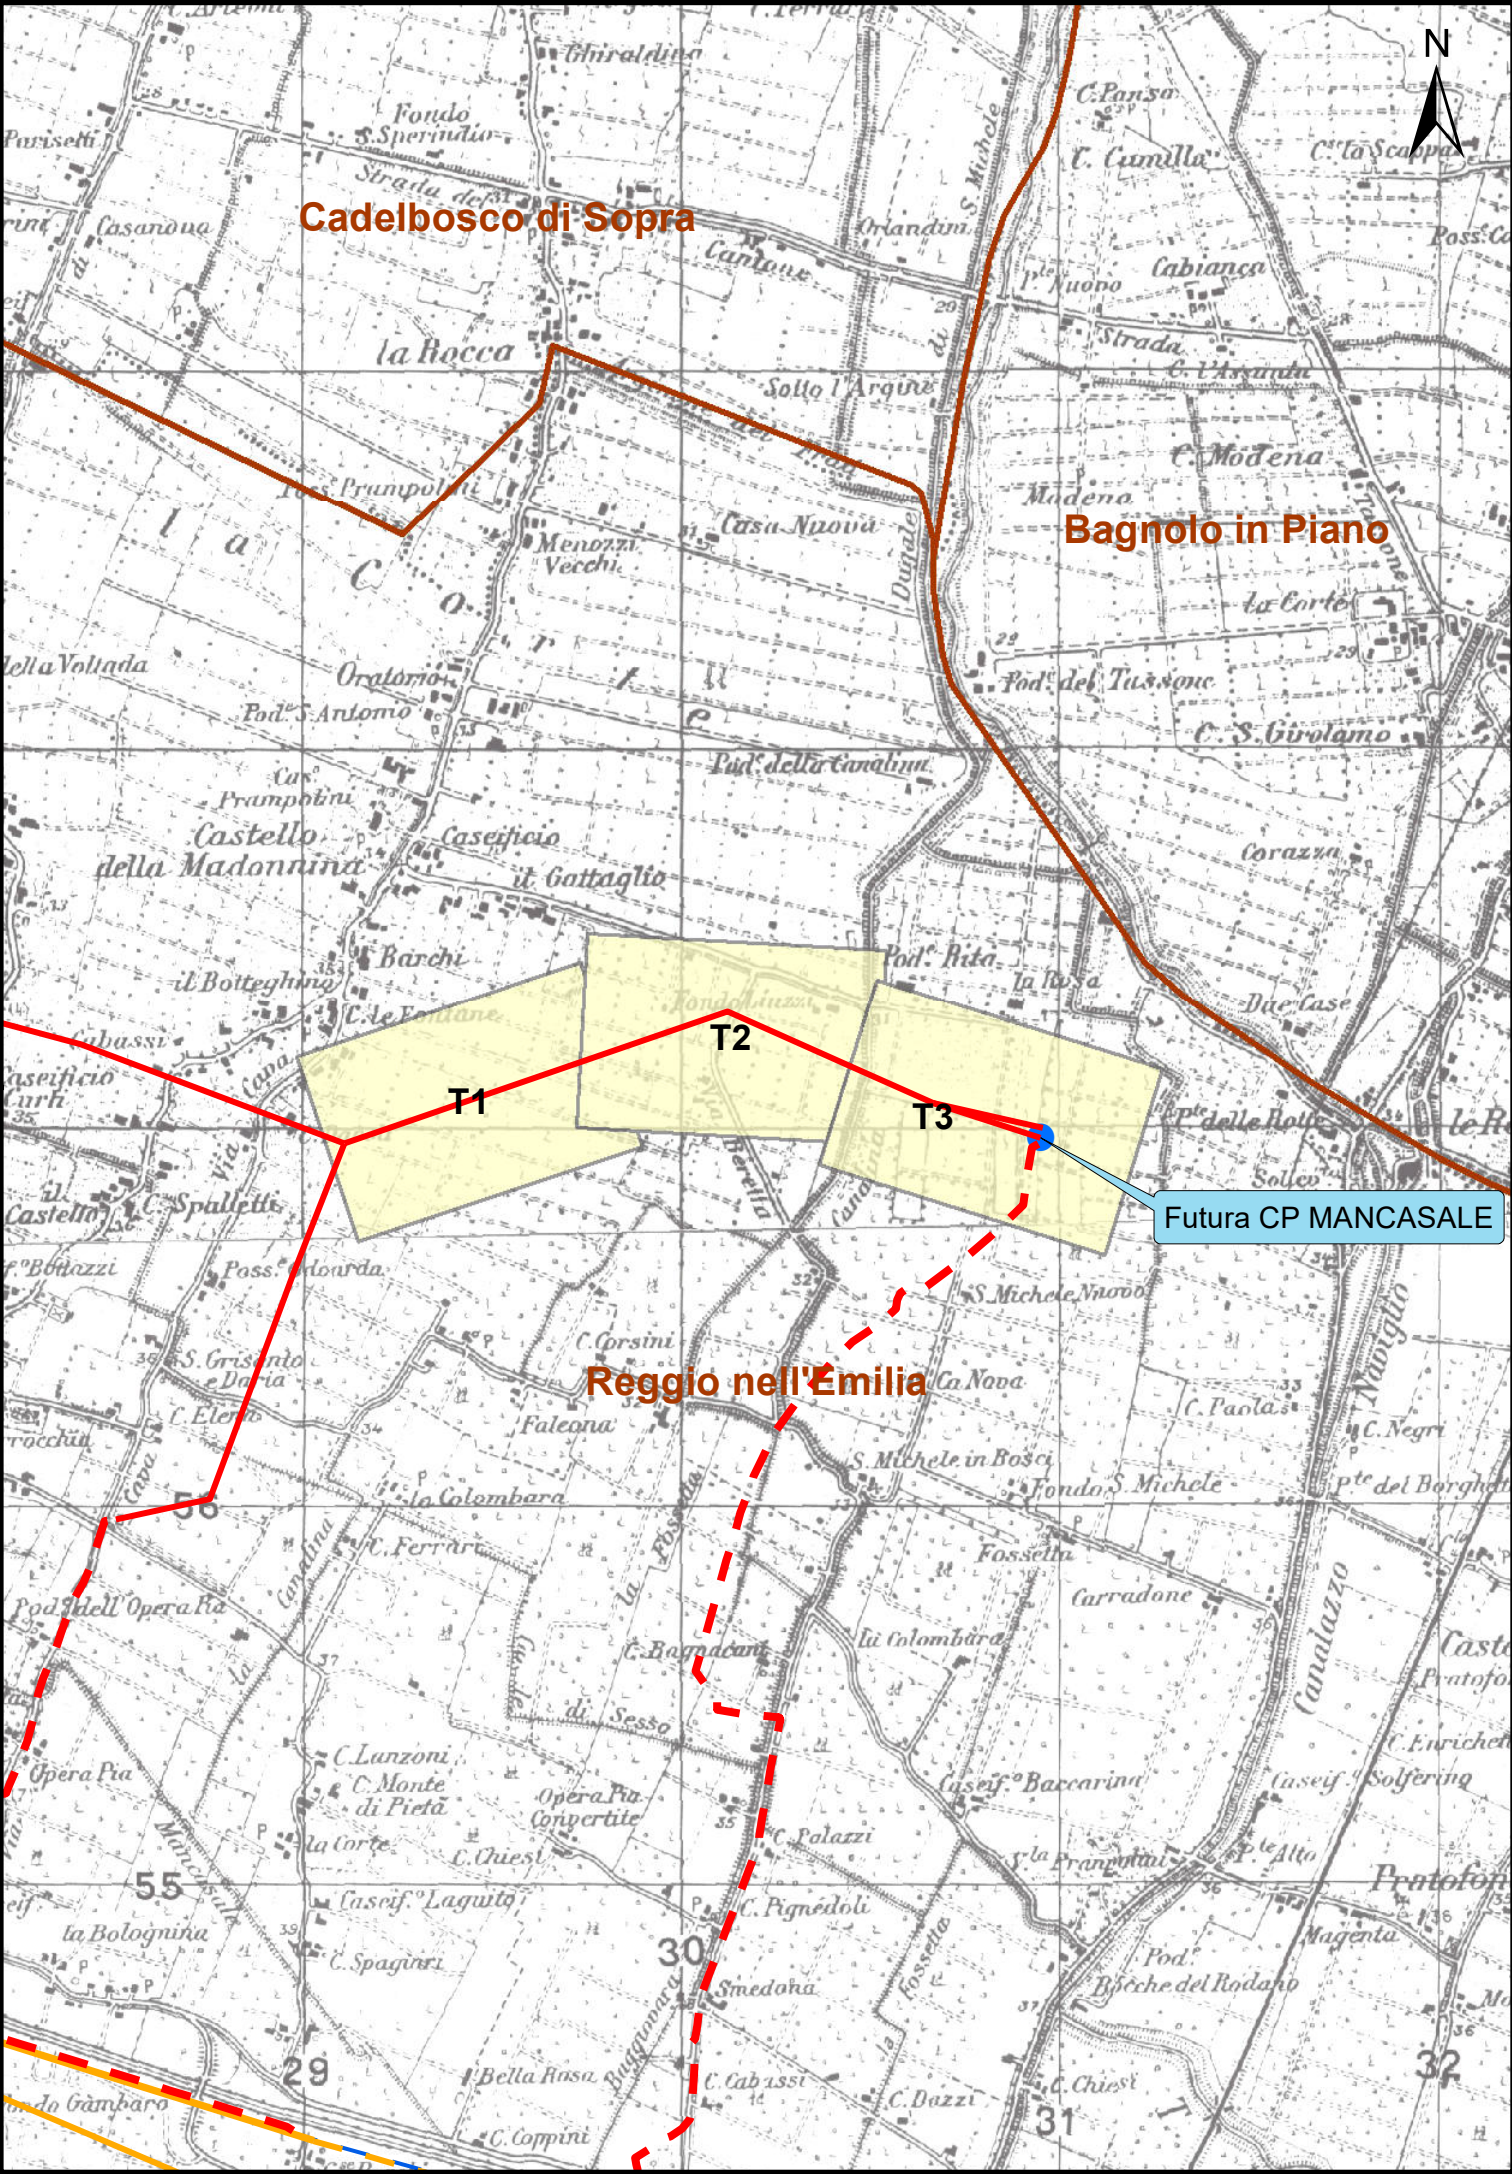

REVISIONI						
	00	30/03/2021	Prima emissione	F. Andreose DTNE PRI Lin	G. Toniolo DTNE PRI Lin	N. Ferracin DTNE PRI
	N.	DATA	DESCRIZIONE	ELABORATO	VERIFICATO	APPROVATO

TIPOLOGIA DELL'ELABORATO	CODIFICA DELL'ELABORATO	 T E R N A G R O U P
Planimetria	DU0000006B2028488	
PROGETTO	TITOLO	
CO0006 Raz. Area Reggio Emilia	RAZIONALIZZAZIONE RETE 132 kV AREA DI REGGIO EMILIA CS2 - Tratto doppia terna del collegamento “CP Castelnovo di Sotto - CP Mancasale” & “CP Mancasale - Villa Cadè RT” Planimetria Catastale	
RICAVATO DOC. TERNA		
/		
CLASSIFICAZIONE SICUREZZA		
/		

NOME FILE	SCALA CAD	FORMATO	SCALA	FOGLIO
DU0000006B2028488		A3	1:2000	1 / 4

Questo documento ☐ contiene informazioni di proprietà Terna S.p.A. e deve essere utilizzato esclusivamente dal destinatario in relazione alle finalità per le quali è stato ricevuto. E' vietata qualsiasi forma di riproduzione senza esplicito consenso di Terna S.p.A.

This document contains information proprietary to Terna S.p.A. and it will have to be used exclusively for the purposes for which it has been furnished. Wichever shape of spreading or reproduction without the written permission of Terna S.p.A. is prohibi. ☐☐☐


Sostegni

- esistenti
- in progetto

Elettrodotti 132 kV


- aerei esistenti
- in cavo esistenti
- aerei in progetto

- in cavo in progetto
- tratti di altri interventi
vedi CS2st e RE1
- Area potenzialmente
impegnata

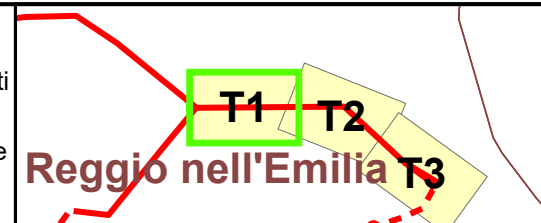

Scala
1:2,000

Cod. Elaborato
DU0000006B2028488
rev. 00 del 30/03/2021
Planimetria Catastale
Tavola 1

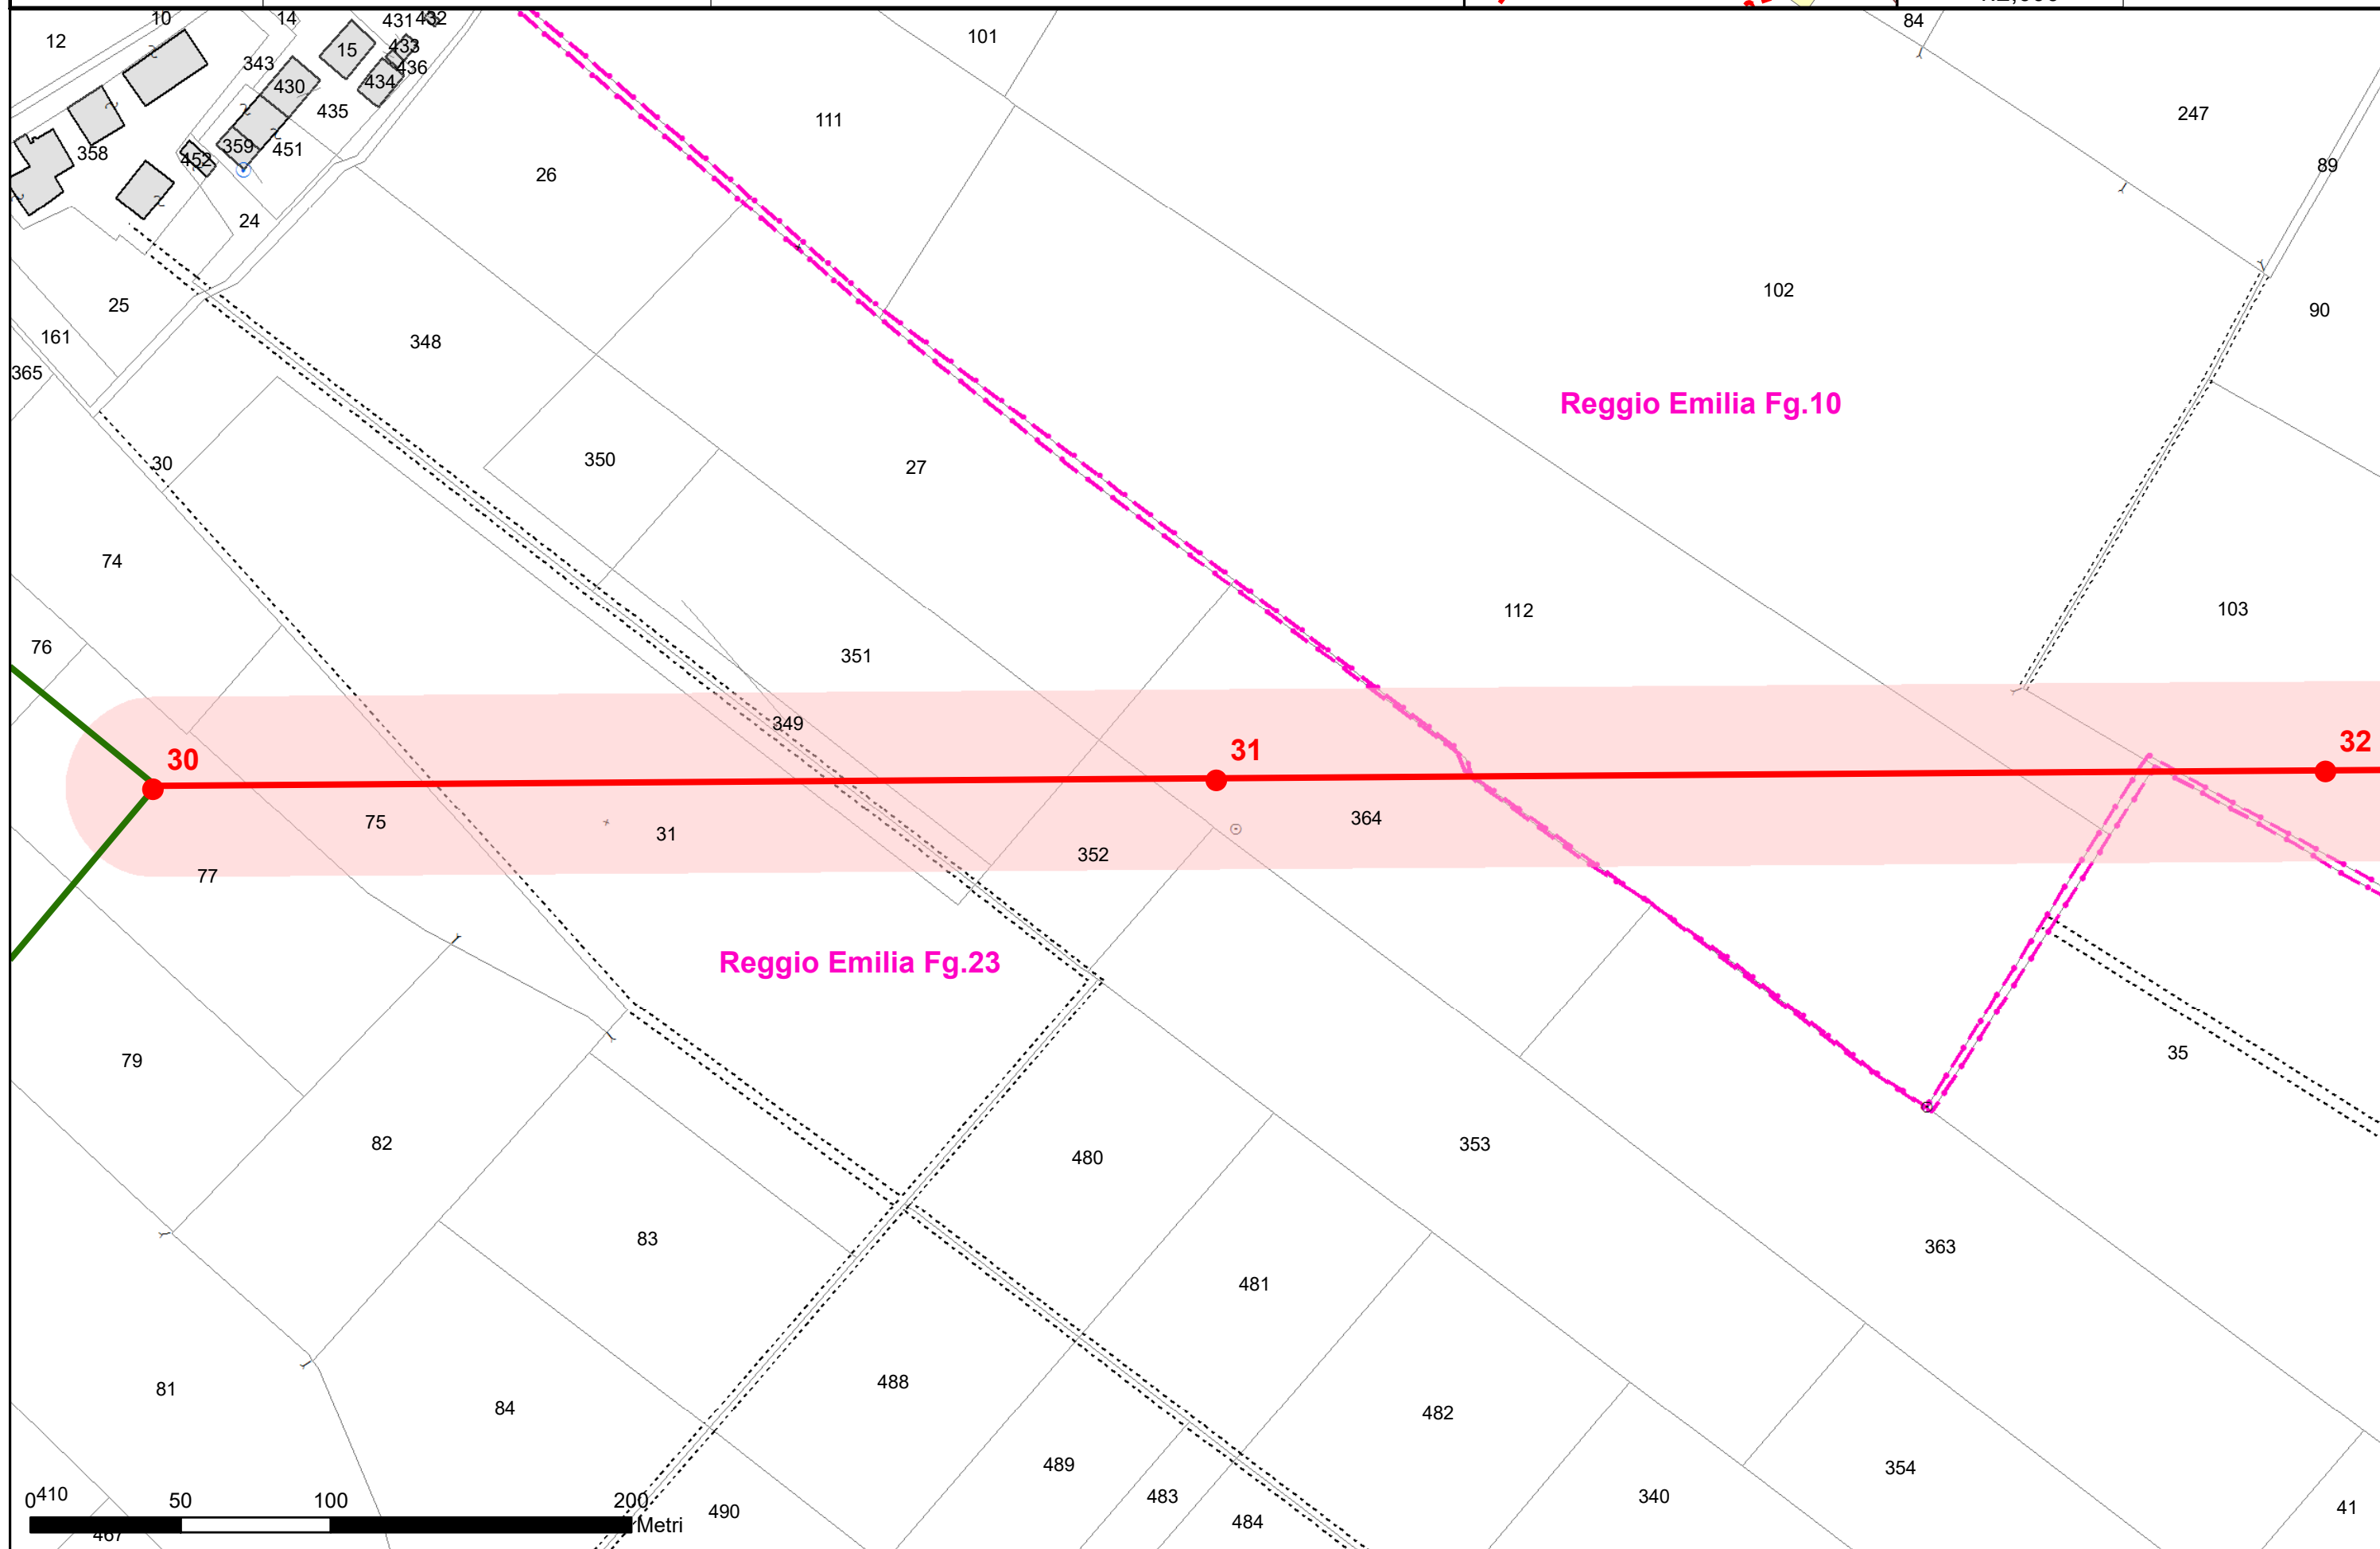

Sostegni

- esistenti
- in progetto

Elettrodotti 132 kV


- aerei esistenti
- - - in cavo esistenti
- aerei in progetto

- - - in cavo in progetto
- tratti di altri interventi
vedi CS2st e RE1
- Area potenzialmente
impegnata

T1 T2 T3
Reggio nell'Emilia

N
Scala
1:2,000

Cod. Elaborato
DU0000006B2028488
rev. 00 del 30/03/2021
Planimetria Catastale
Tavola 2

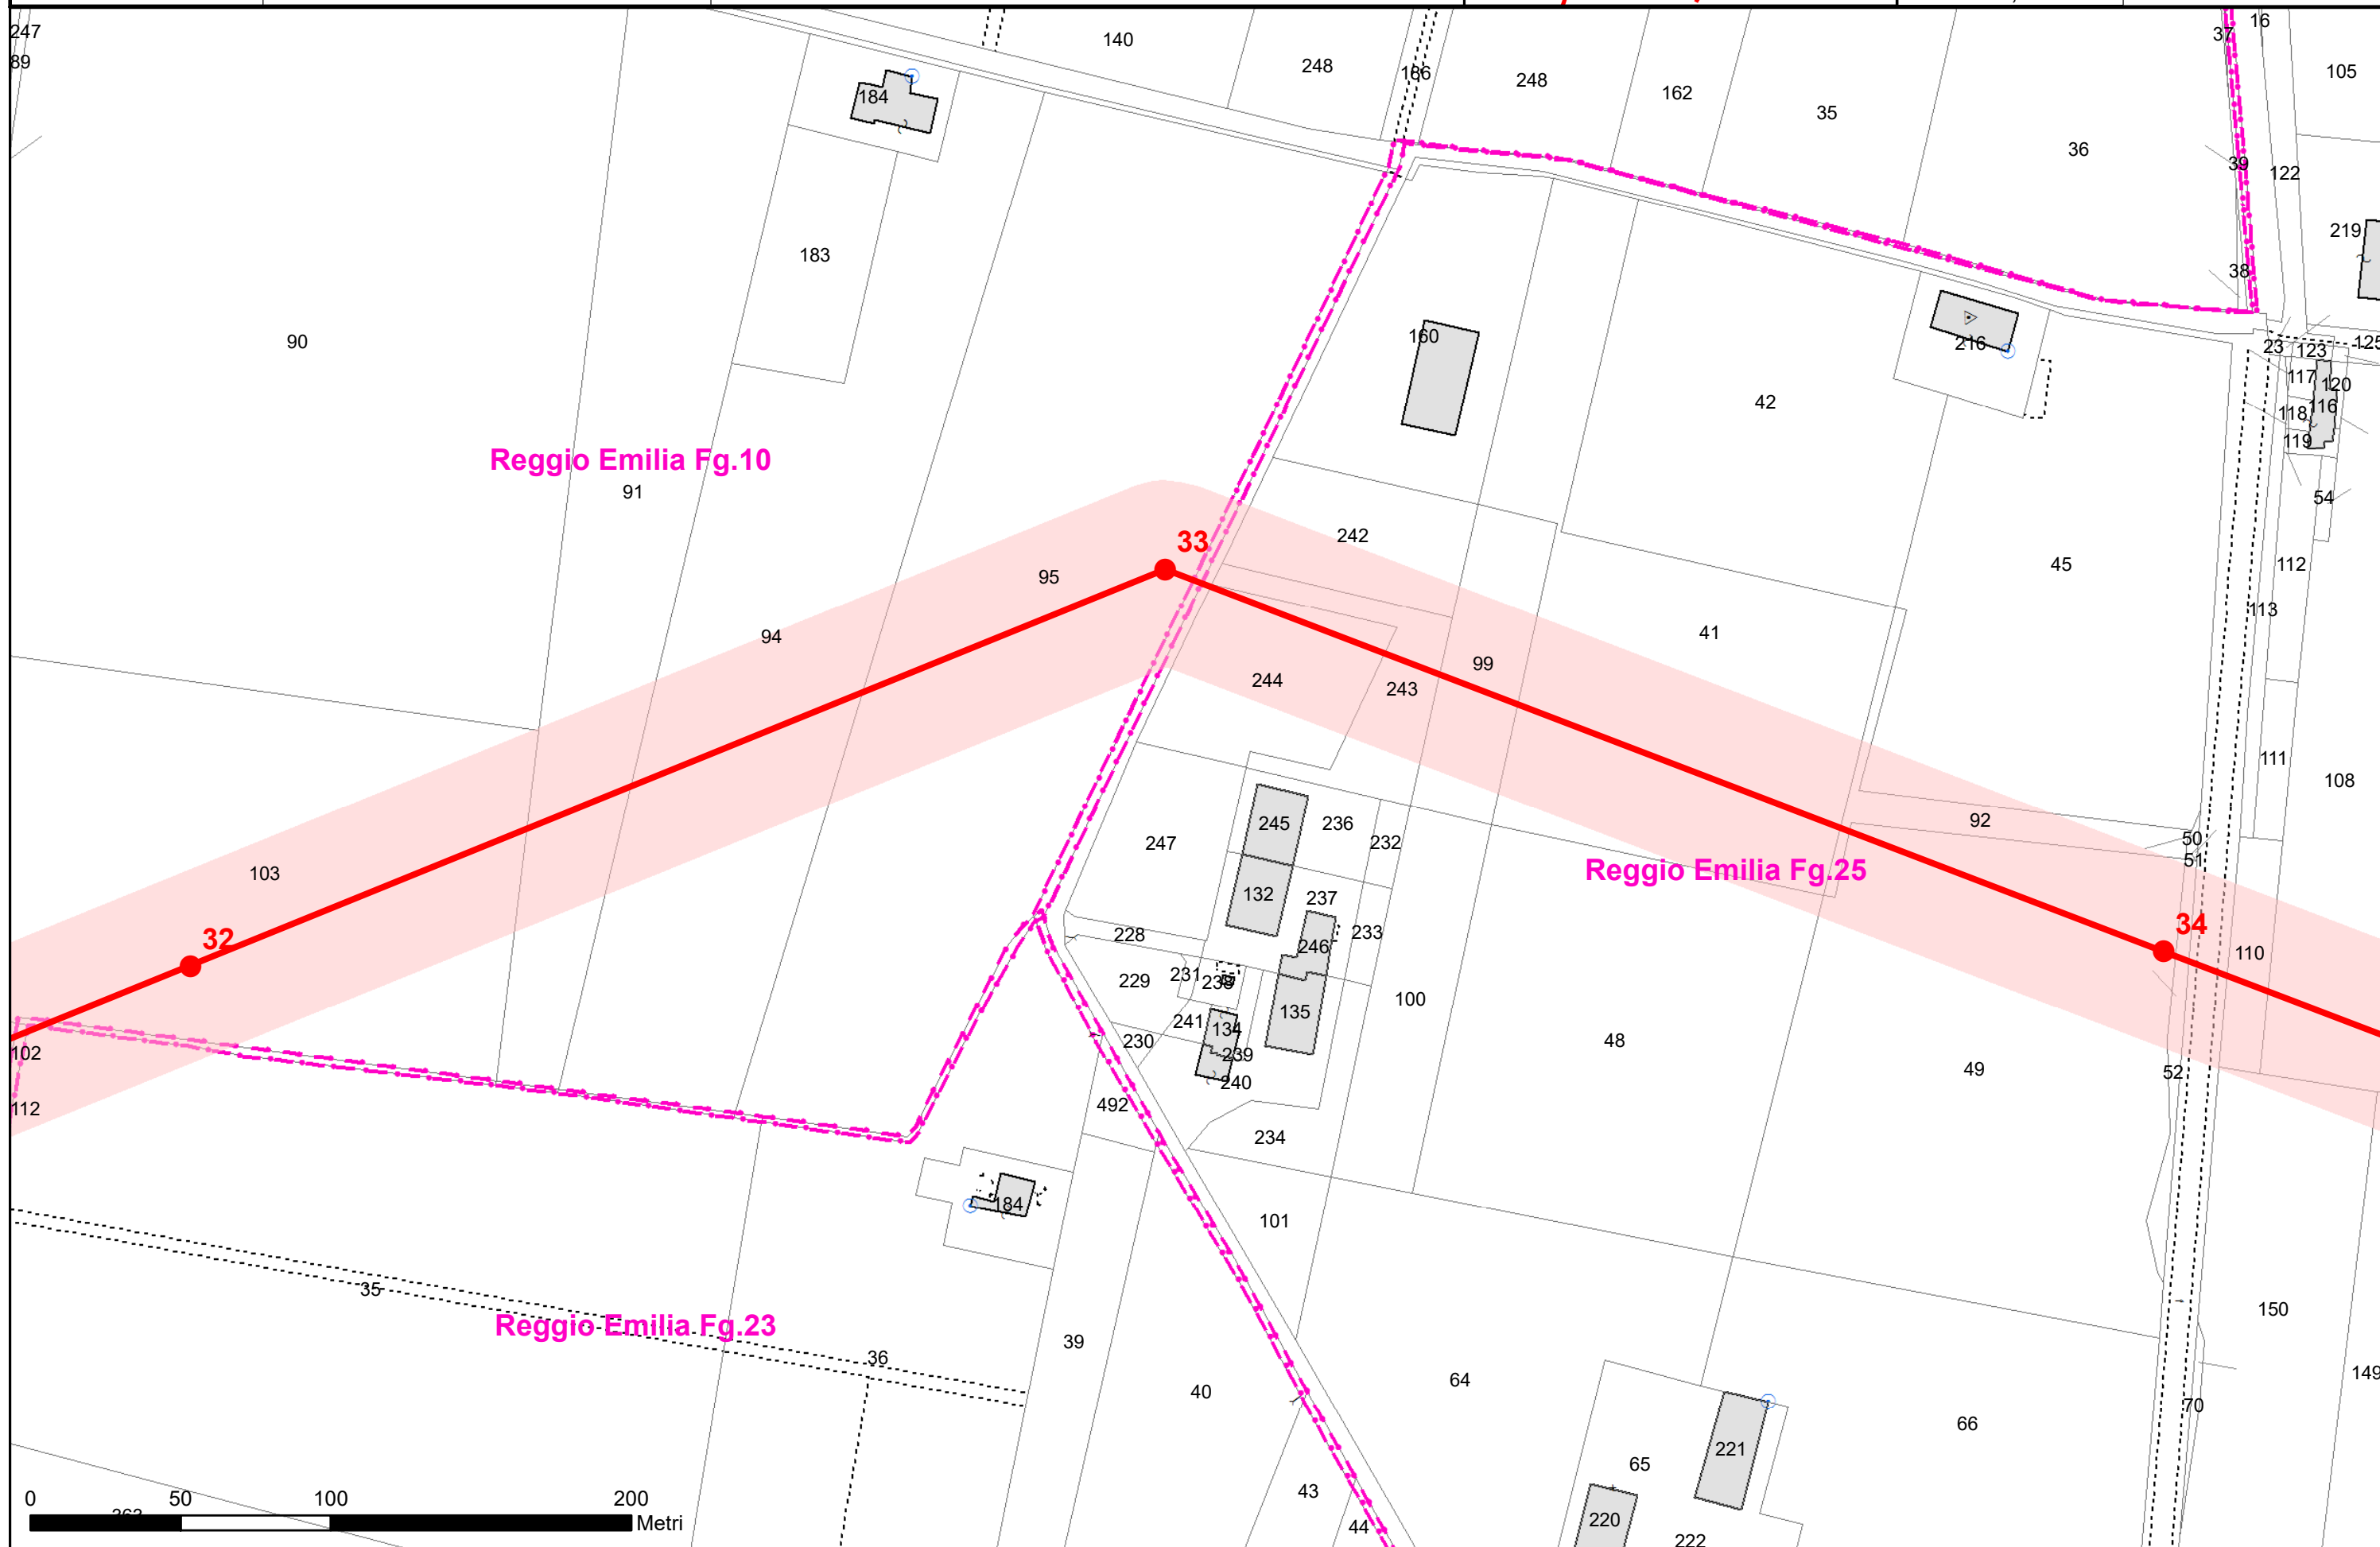

Sostegni

- esistenti
- in progetto

Elettrodotti 132 kV

- aerei esistenti
- in cavo esistenti
- aerei in progetto

- in cavo in progetto
- tratti di altri interventi
vedi CS2st e RE1
- Area potenzialmente
impegnata

Bagnolo in Piano

T1 T2 T3

Reggio nell'Emilia



Scala
1:2,000

Cod. Elaborato
DU0000006B2028488
rev. 00 del 30/03/2021
Planimetria Catastale
Tavola 3

