


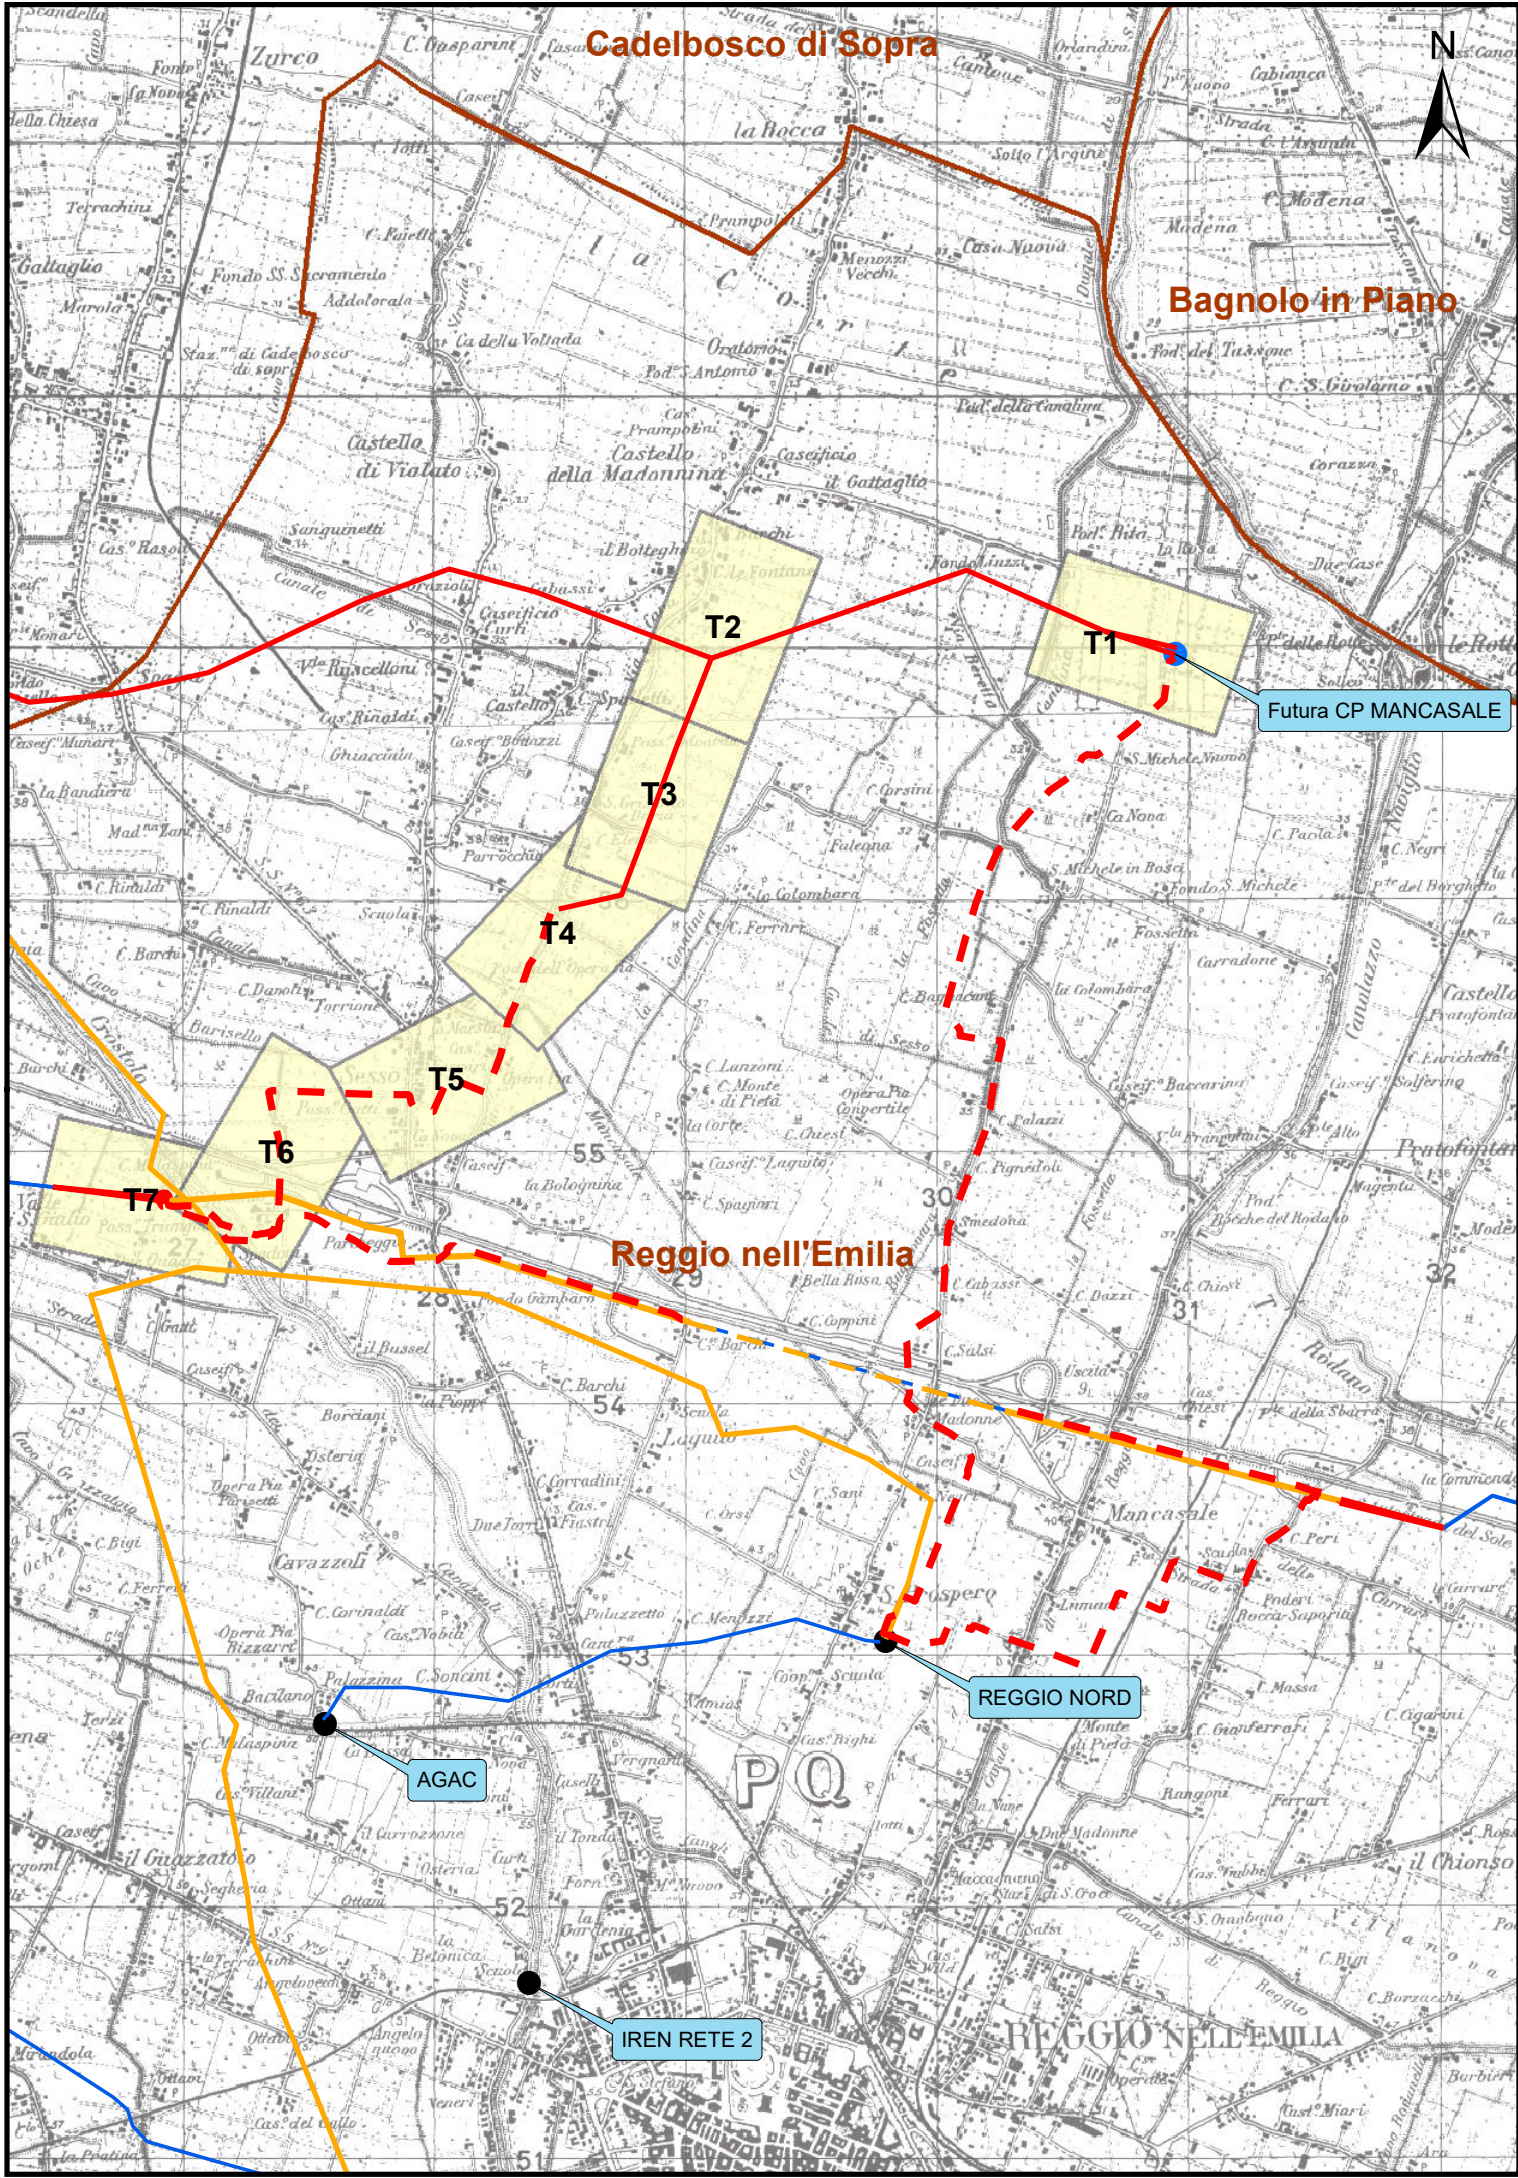


REVISIONI					
	00	30/03/2021	Prima emissione	F. Andreose DTNE PRI Lin	G. Toniolo DTNE PRI Lin
	N.	DATA	DESCRIZIONE	ELABORATO	VERIFICATO
				N. Ferracin DTNE PRI	APPROVATO

TIPOLOGIA DELL'ELABORATO		CODIFICA DELL'ELABORATO		 T E R N A G R O U P	
Planimetria		DU0000006B1936829			
PROGETTO		TITOLO			
CO0006 Raz. Area Reggio Emilia		RAZIONALIZZAZIONE RETE 132 kV AREA DI REGGIO EMILIA RE1 - Realizzazione del nuovo collegamento “CP Mancasale – Villa Cadè RT” Tratto singola terna Planimetria Catastale			
RICAVATO DOC. TERNA					
/					
CLASSIFICAZIONE SICUREZZA					
/					
NOME FILE		SCALA CAD	FORMATO	SCALA	FOGLIO
DU0000006B1936829			A3	1:2000	1 / 8

Questo documento ☐ contiene informazioni di proprietà Terna S.p.A. e deve essere utilizzato esclusivamente dal destinatario in relazione alle finalità per le quali è stato ricevuto. E' vietata qualsiasi forma di riproduzione senza esplicito consenso di Terna S.p.A.

This document contains information proprietary to Terna S.p.A. and it will have to be used exclusively for the purposes for which it has been furnished. Wichecker shape of spreading or reproduction without the written permission of Terna S.p.A. is prohibi.□□□

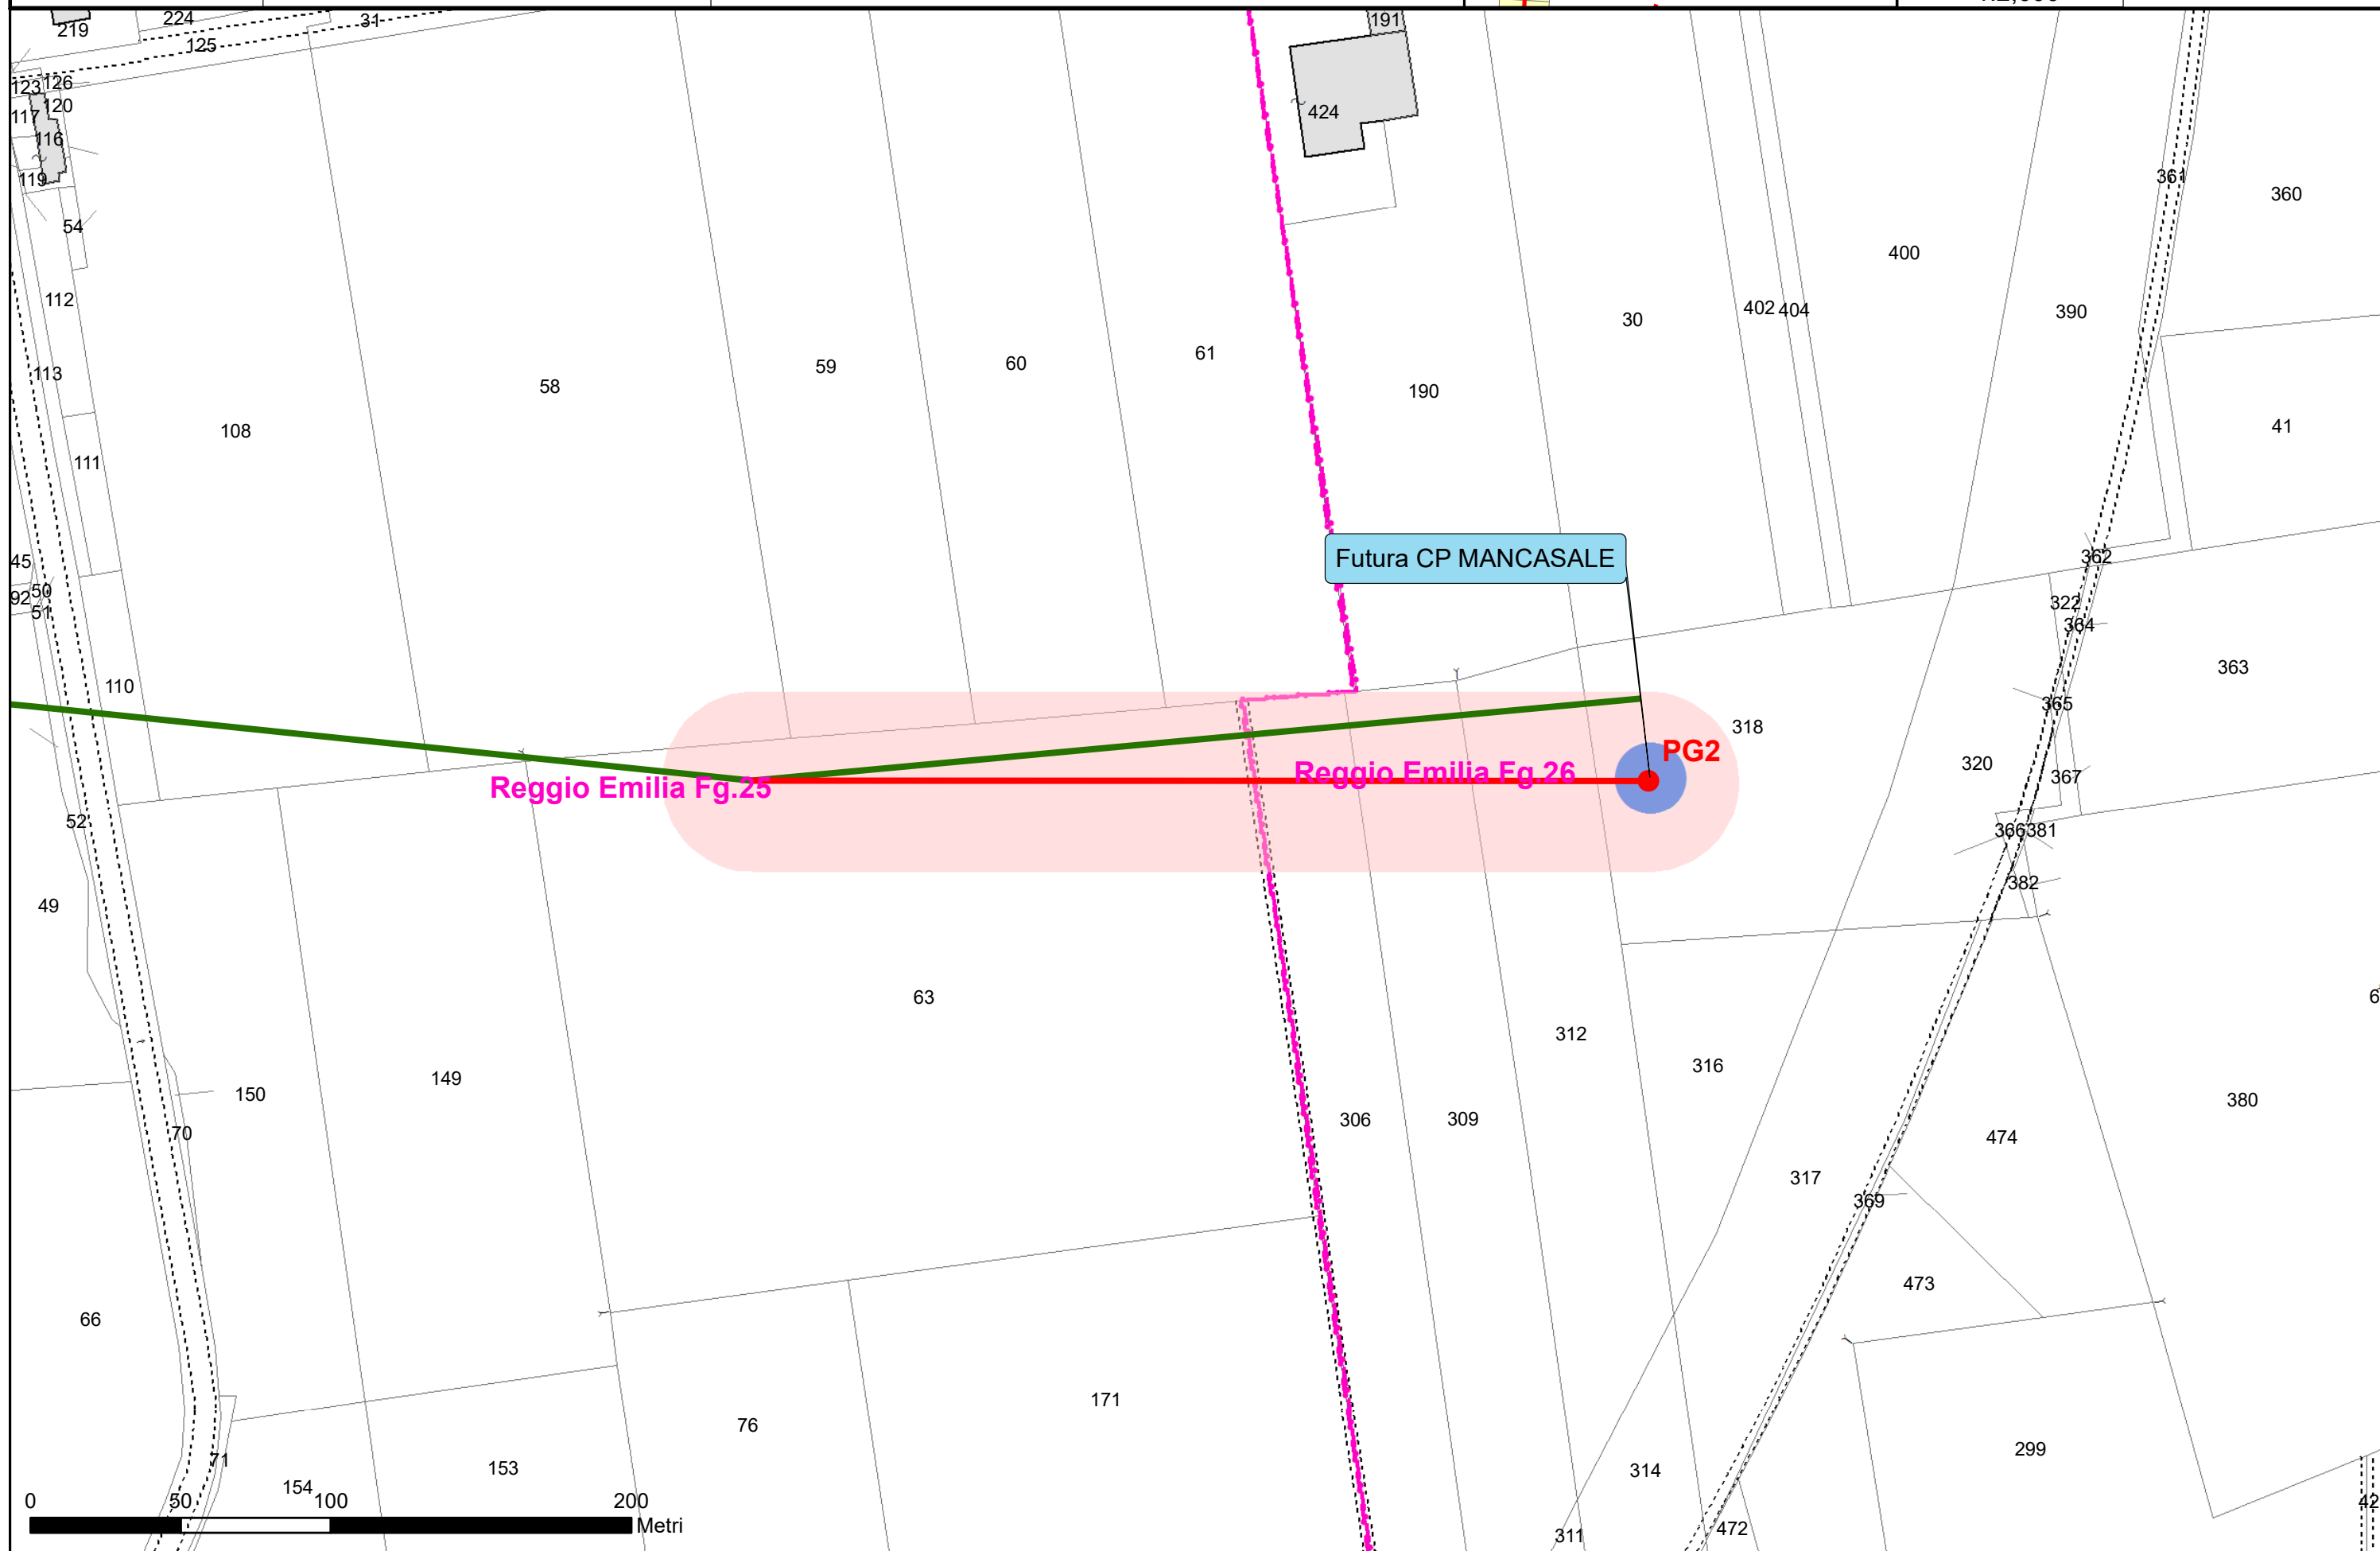


Sostegni

- esistenti
- in progetto

Elettrodotti 132 kV


- aerei esistenti
- in cavo esistenti
- aerei in progetto

- in cavo in progetto
- tratti di altri interventi
vedi CS2st e CS2dt
- Area potenzialmente
impegnata

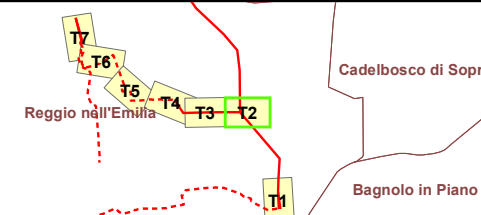

Scala
1:2,000

Cod. Elaborato
DU0000006B1936829
rev. 00 del 30/03/2021
Planimetria Catastale
Tavola 2

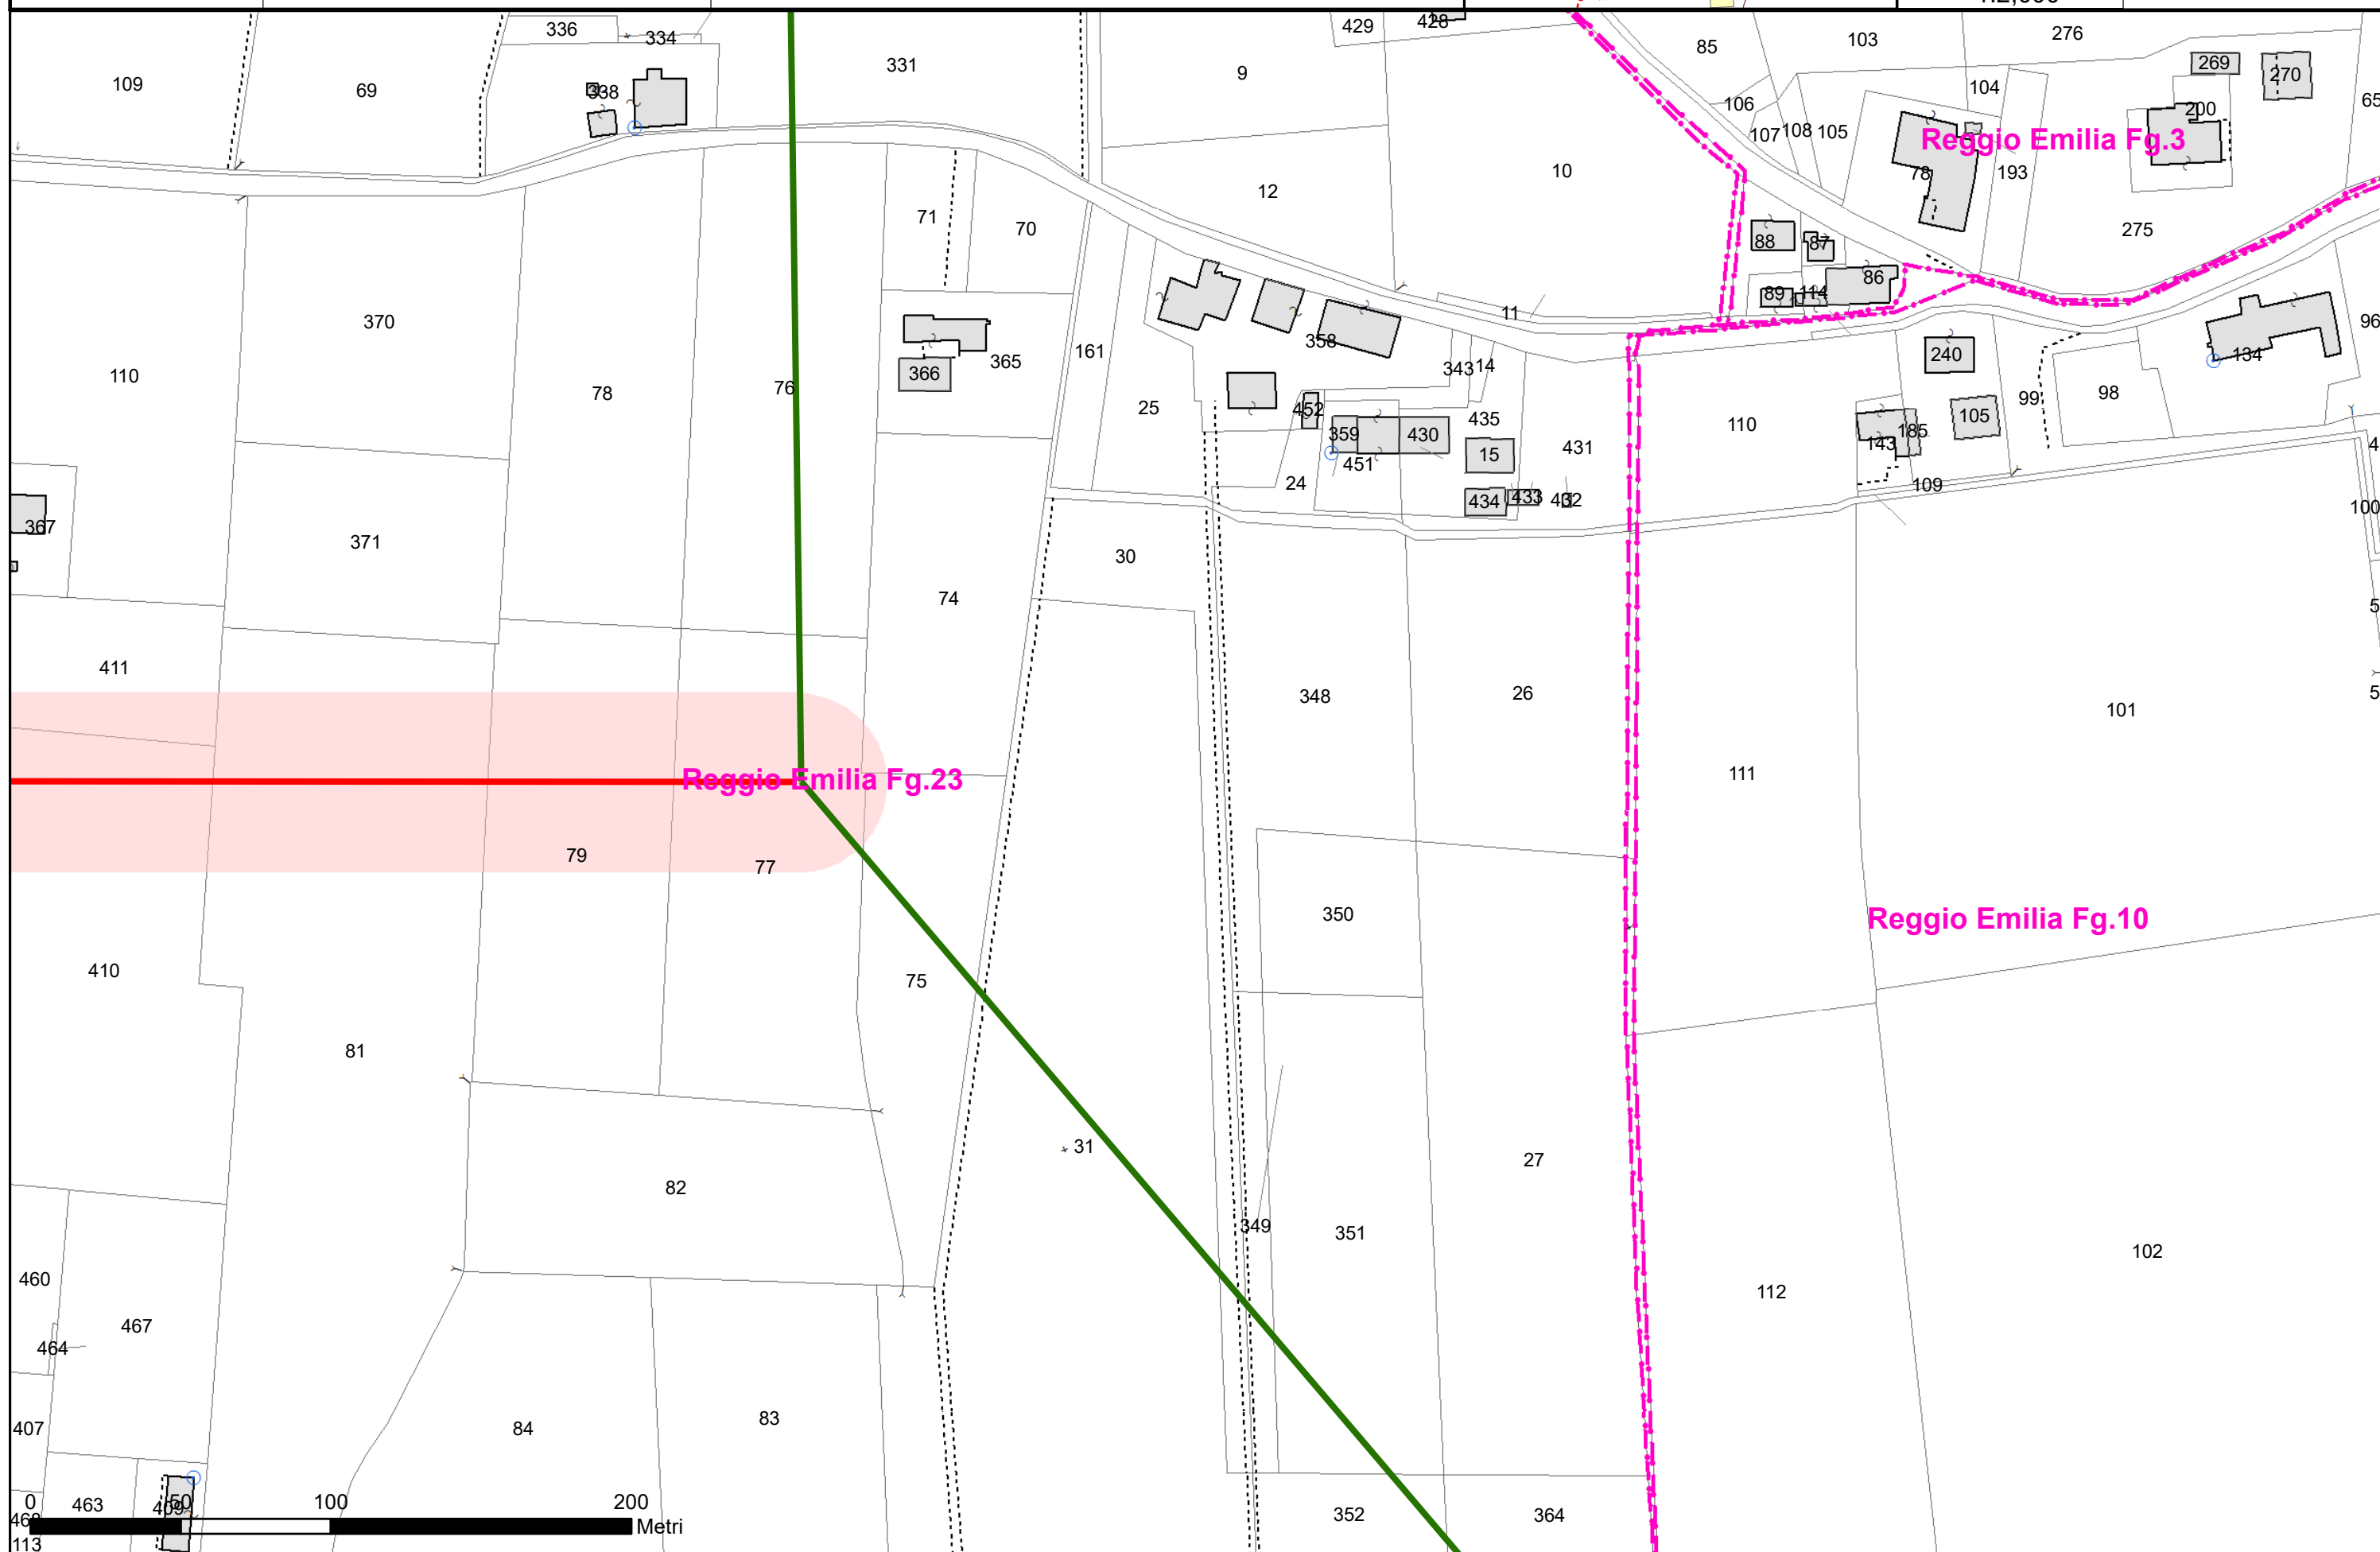


Sostegni

- esistenti
- in progetto

Elettrodotti 132 kV


- aerei esistenti
- in cavo esistenti
- aerei in progetto

- in cavo in progetto
- tratti di altri interventi
vedi CS2st e CS2dt
- Area potenzialmente
impegnata

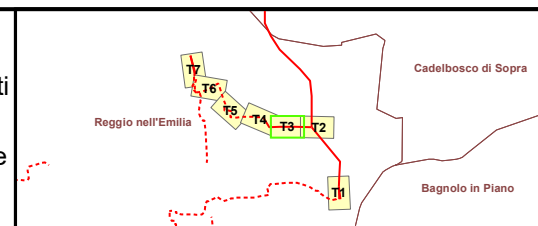


Scala
1:2,000



Cod. Elaborato
DU0000006B1936829
rev. 00 del 30/03/2021
Planimetria Catastale
Tavola 3

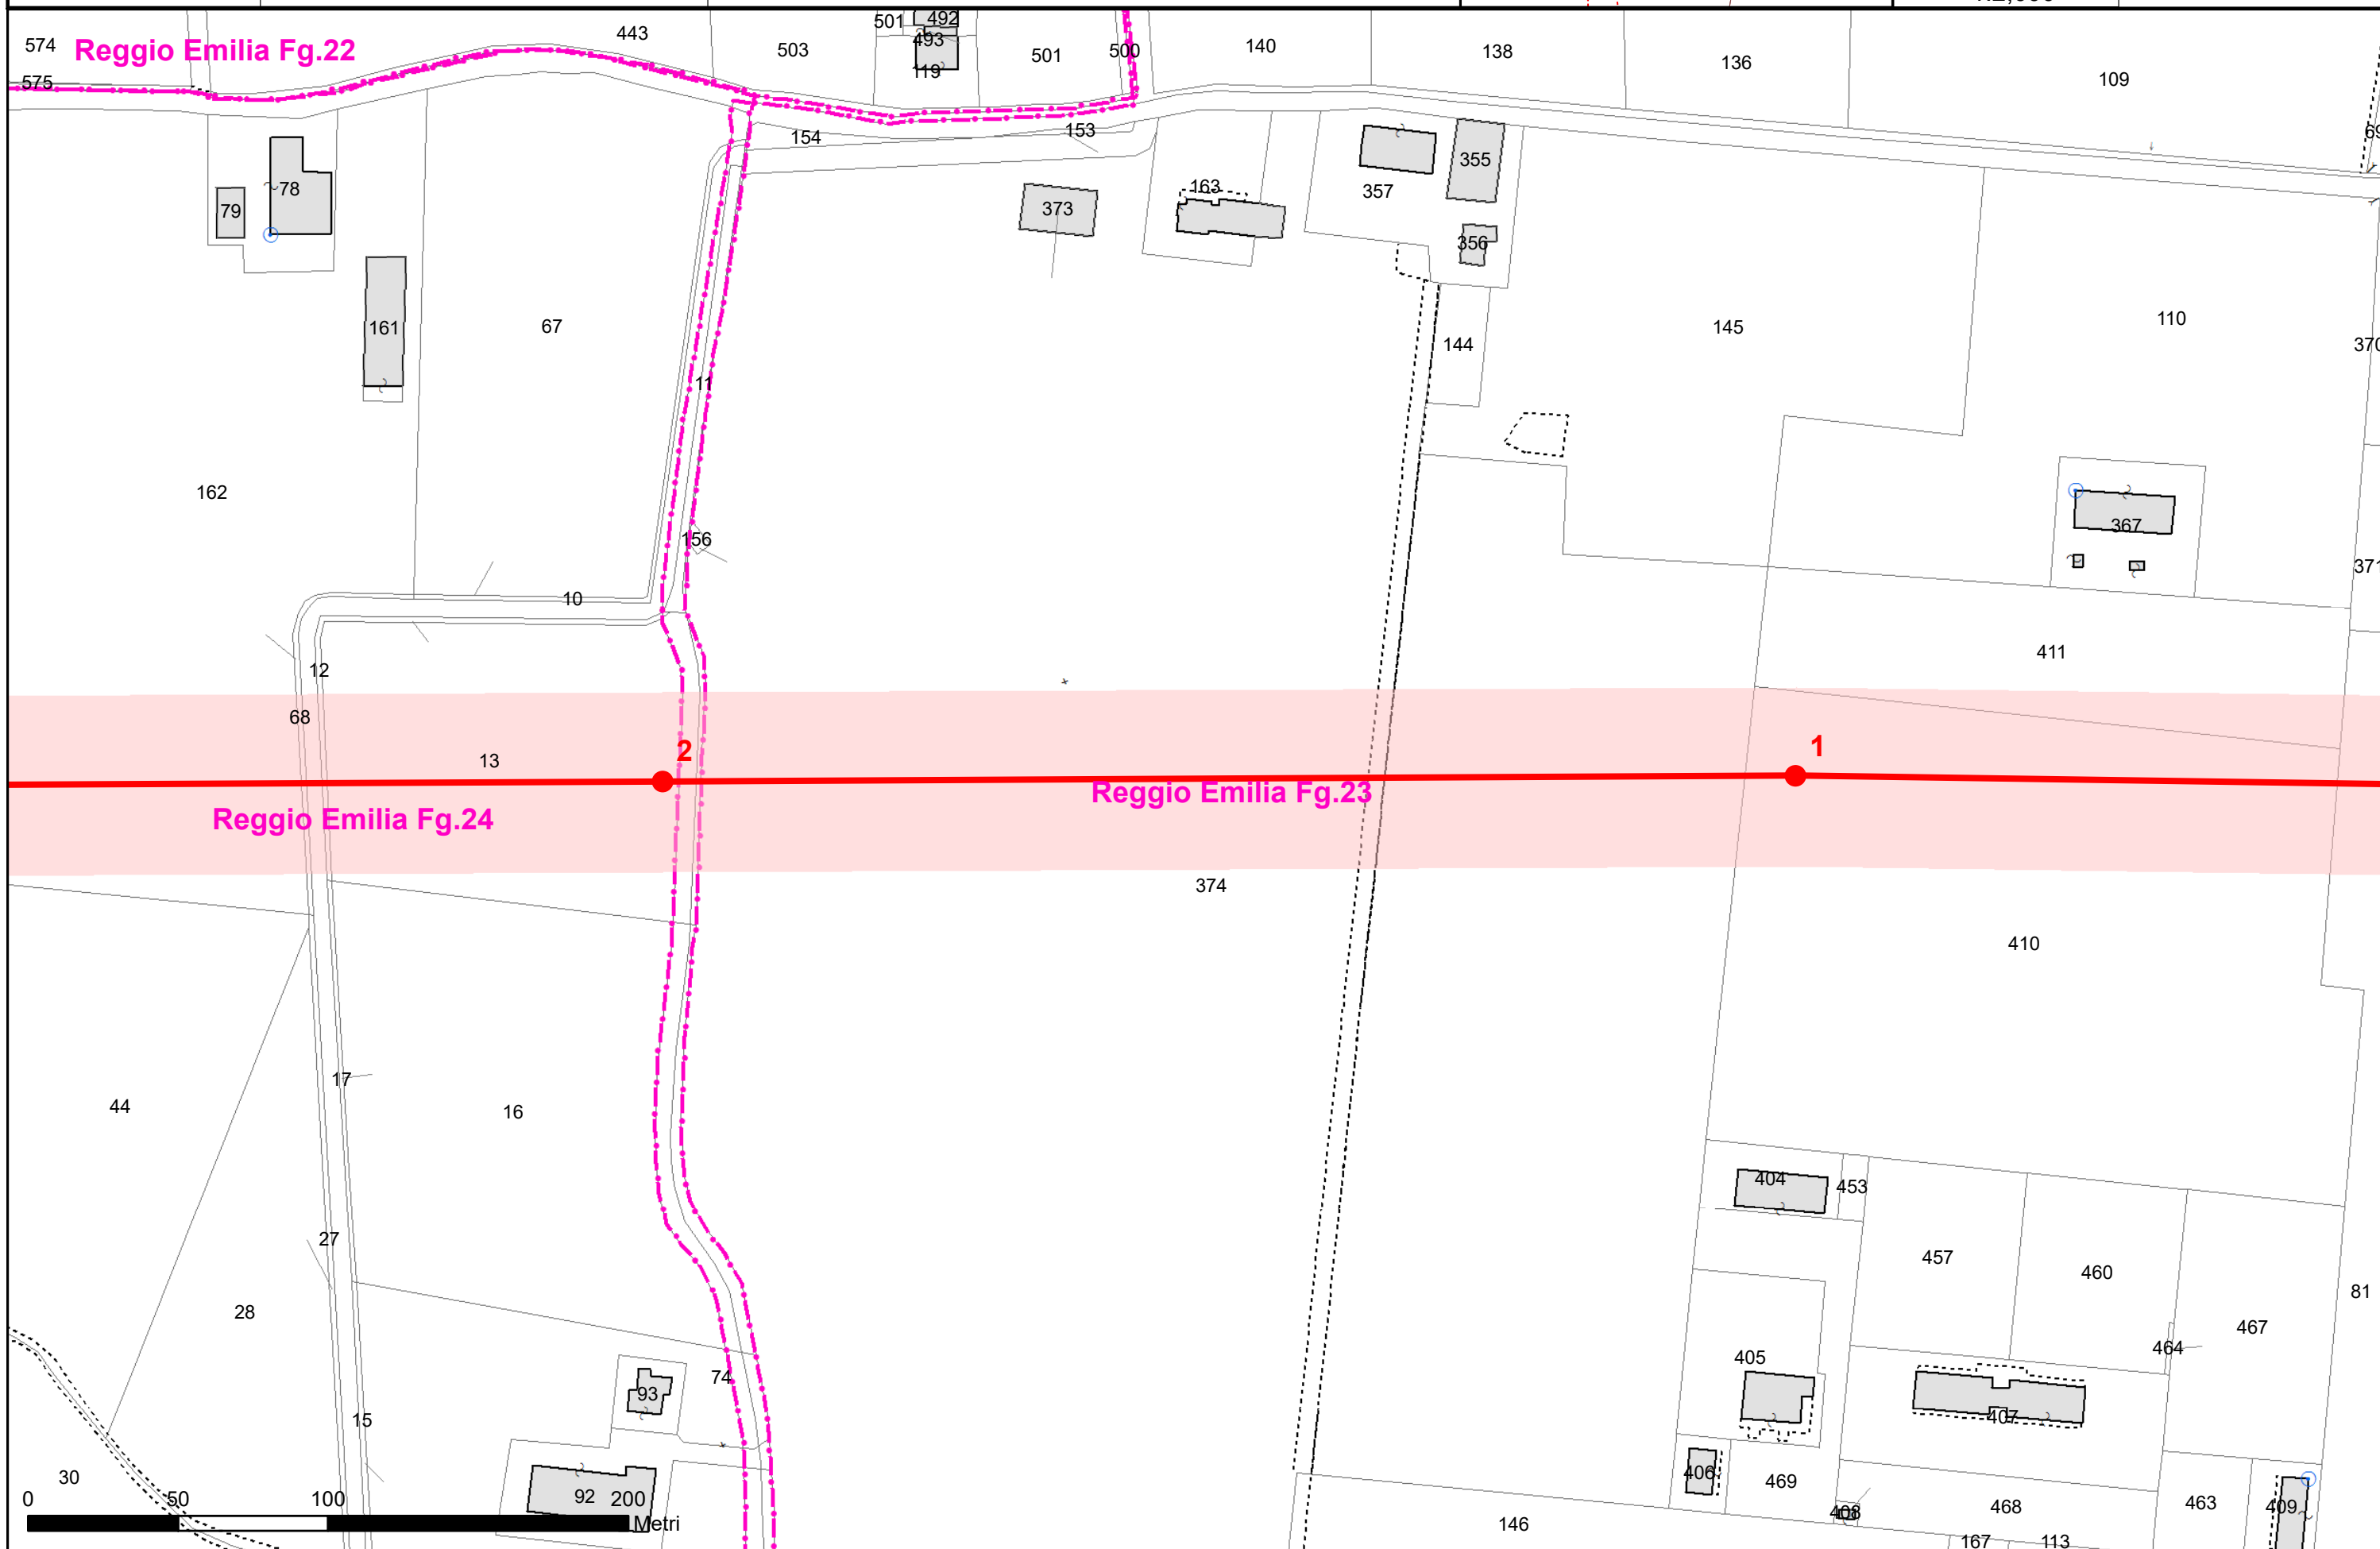




Scala
1:2,000

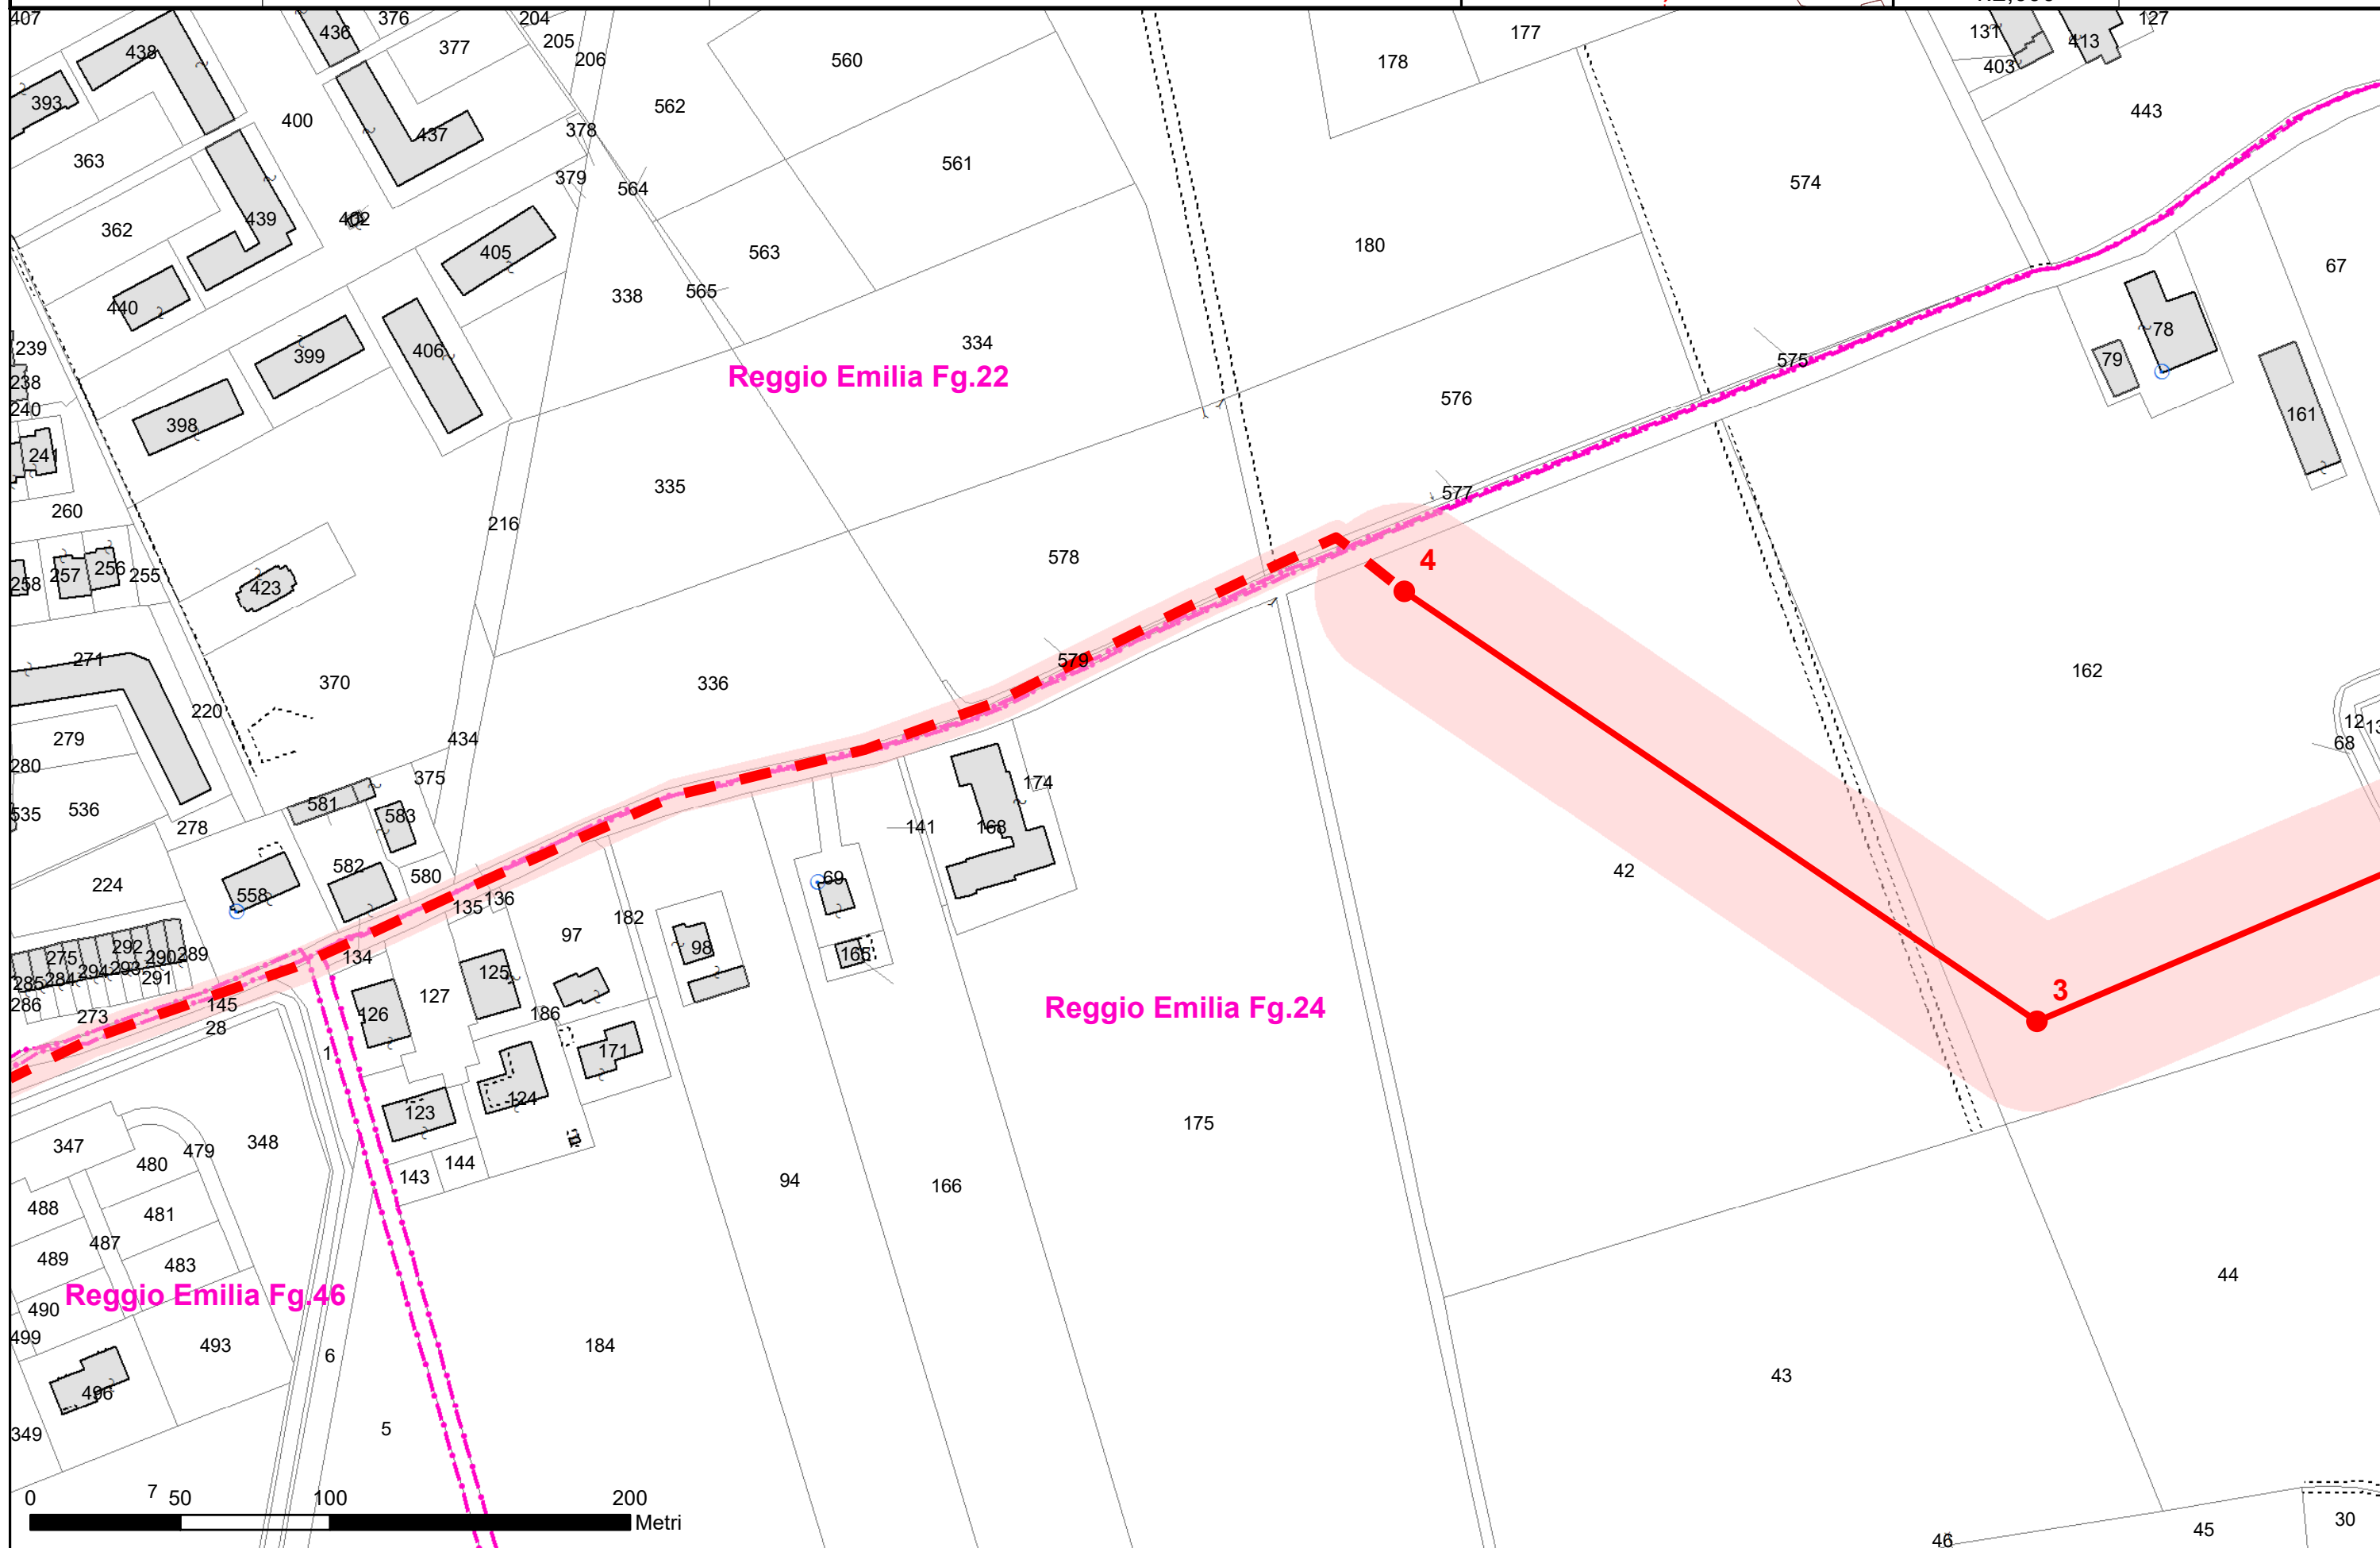

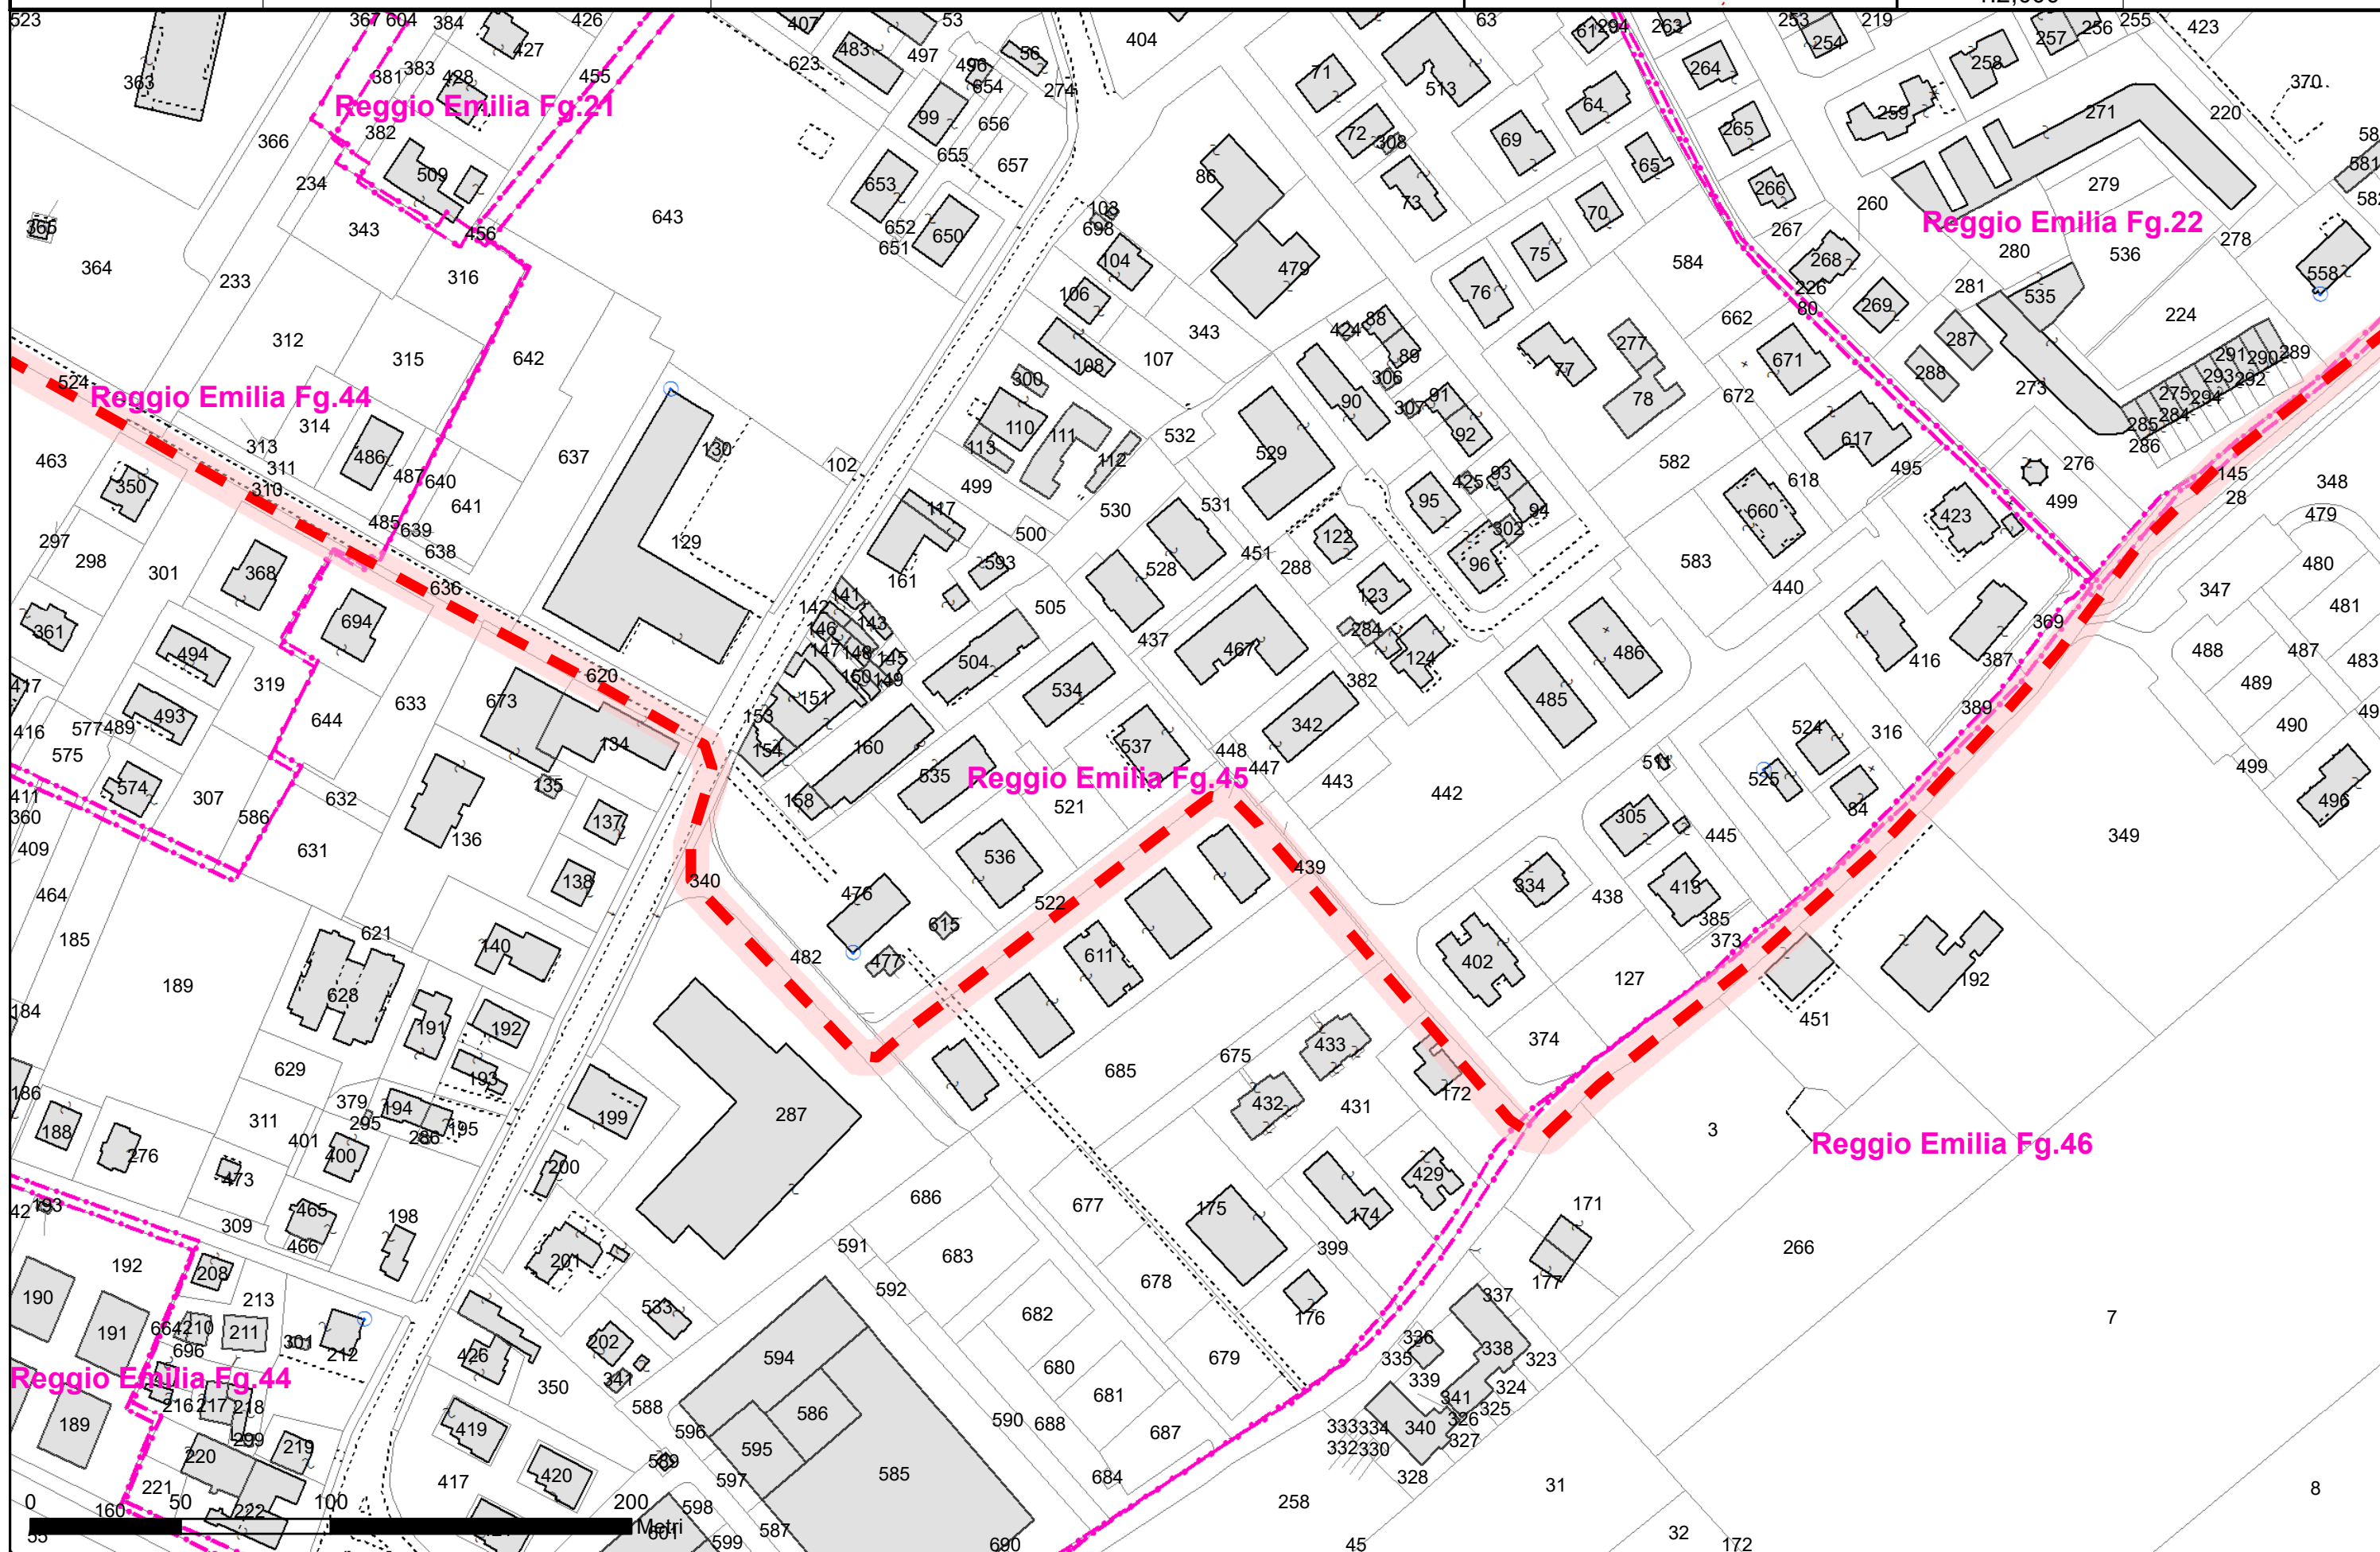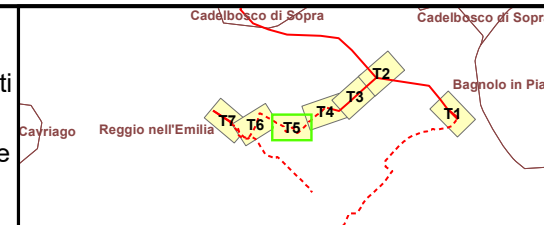

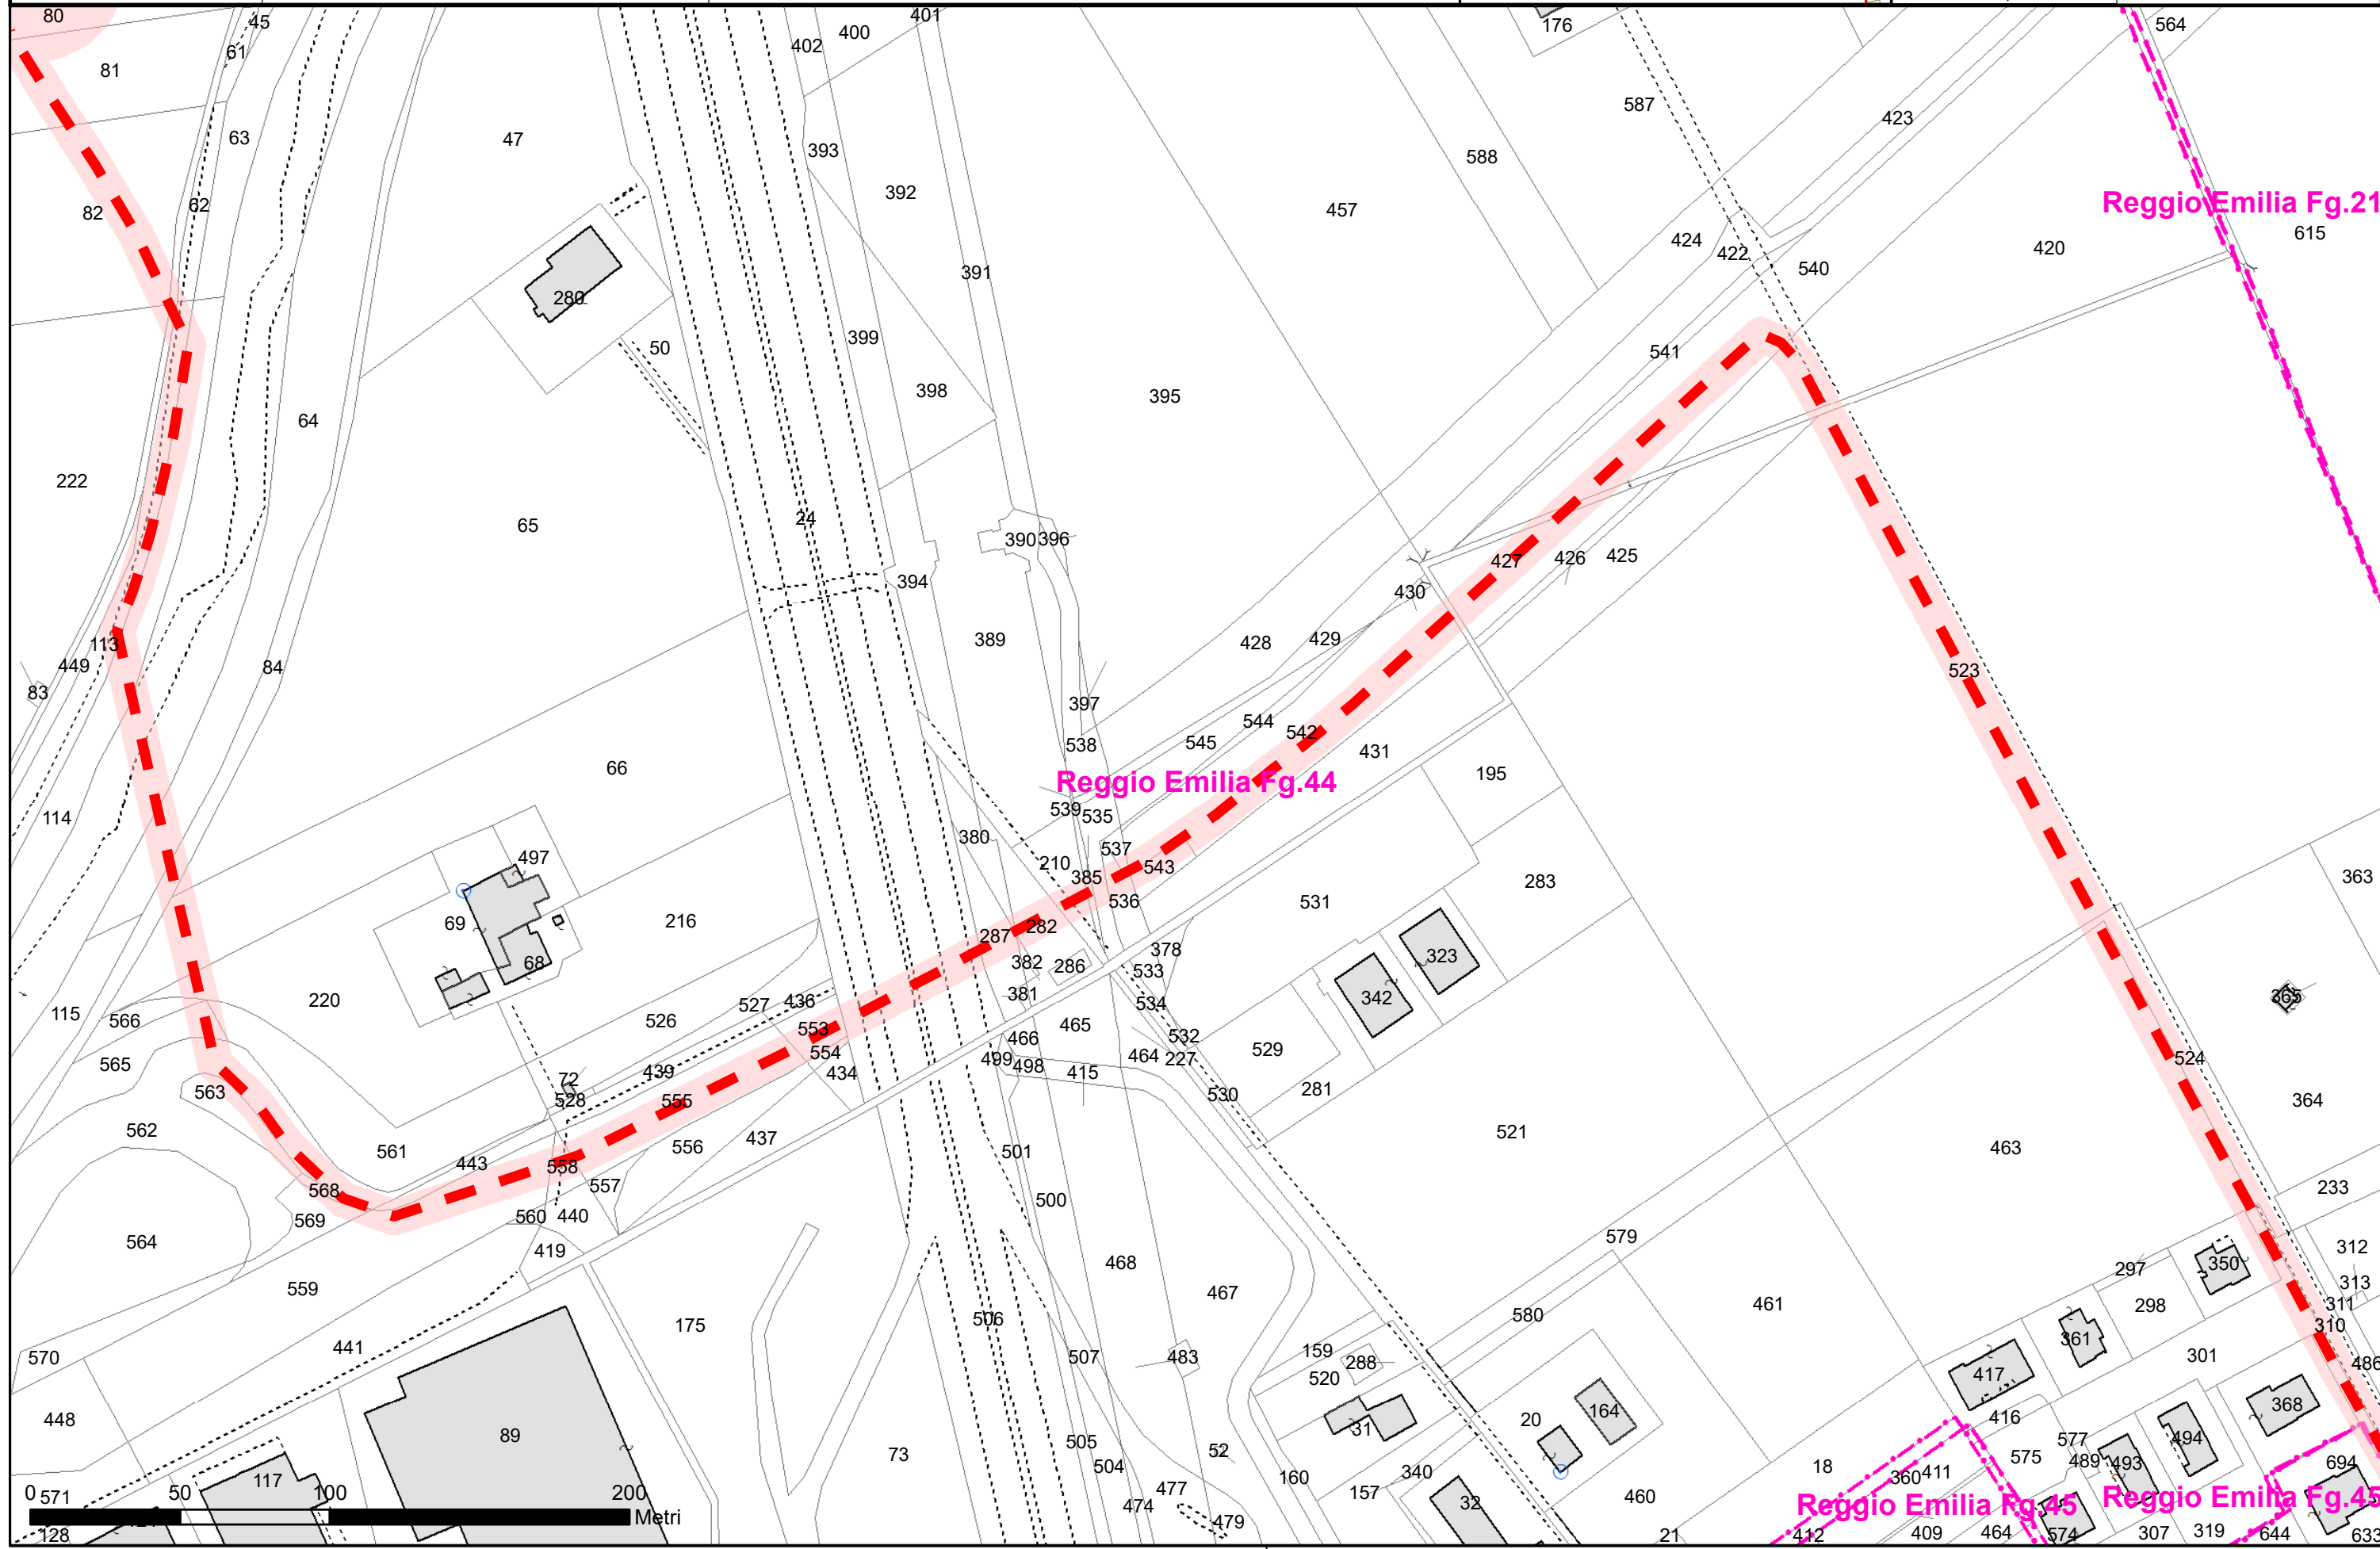


Sostegni

- esistenti
- in progetto

Elettrodotti 132 kV

- aerei esistenti
- in cavo esistenti
- aerei in progetto

- in cavo in progetto
- tratti di altri interventi
vedi CS2st e CS2dt
- Area potenzialmente
impegnata

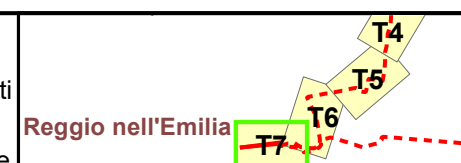

Scala
1:2,000

Cod. Elaborato
DU0000006B1936829
rev. 00 del 30/03/2021
Planimetria Catastale
Tavola 7

Reggio Emilia Fg.20

Reggio Emilia Fg.43

Reggio Emilia Fg.44

050021

51b

