


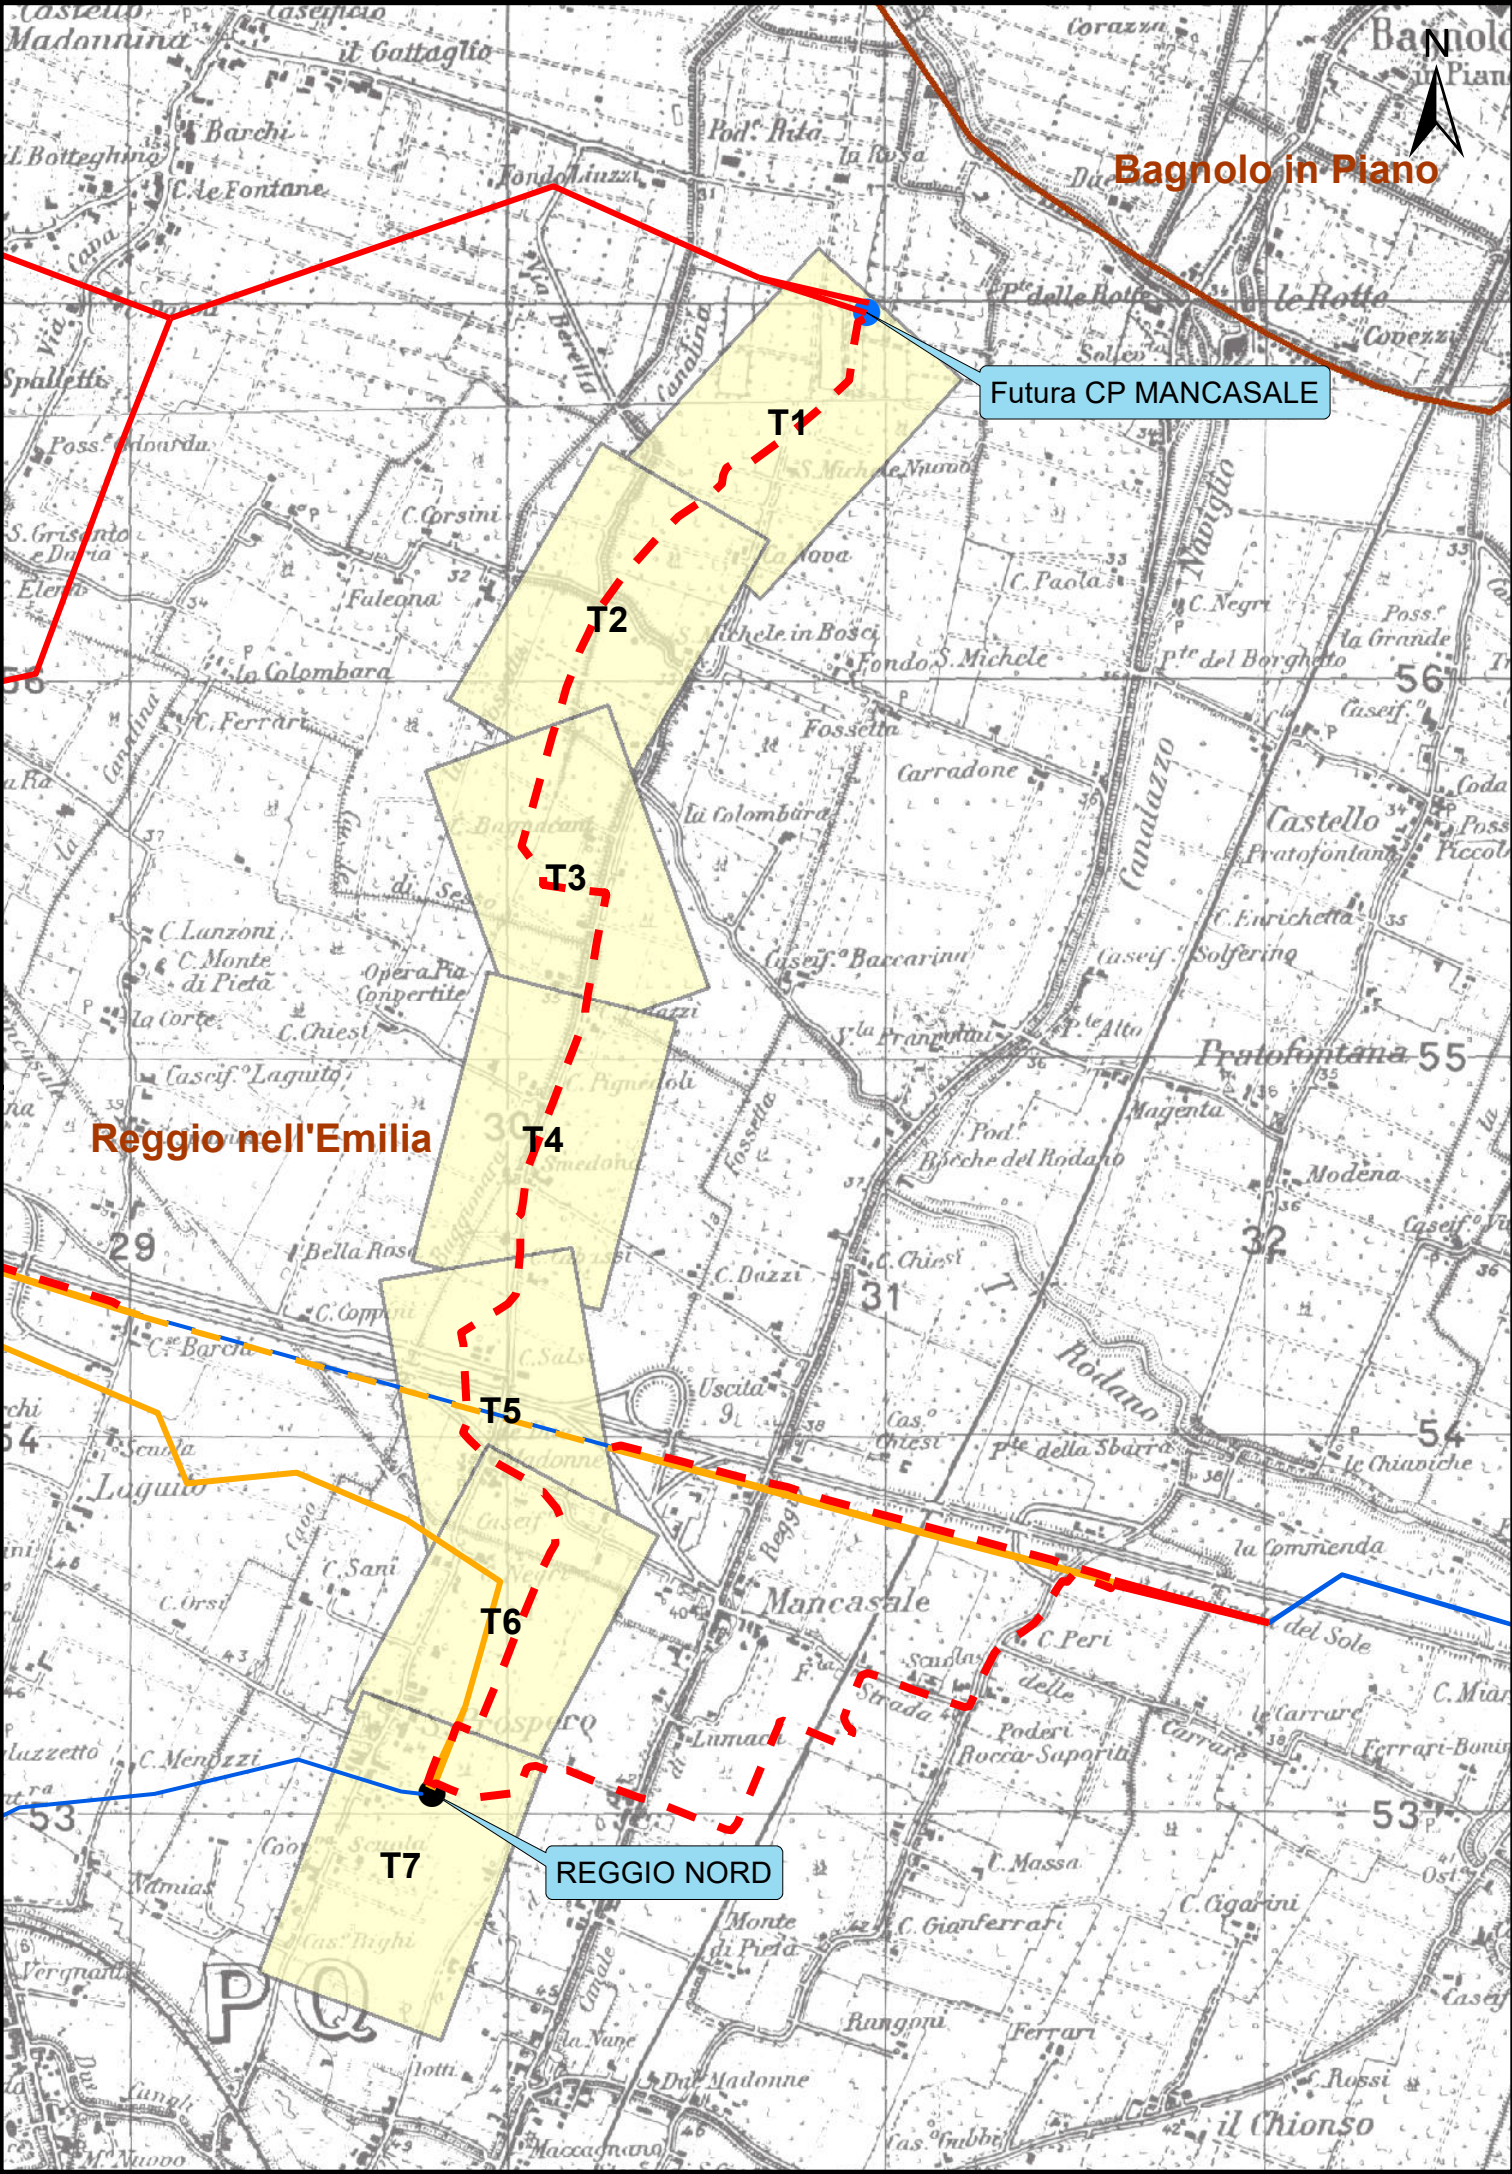

REVISIONI						
	00	30/03/2021	Prima emissione	F. Andreose DTNE PRI Lin	G. Toniolo DTNE PRI Lin	N. Ferracin DTNE PRI
	N.	DATA	DESCRIZIONE	ELABORATO	VERIFICATO	APPROVATO

TIPOLOGIA DELL'ELABORATO	CODIFICA DELL'ELABORATO	 T E R N A G R O U P
Planimetria	DU0000006B1936830	
PROGETTO	TITOLO	
CO0006 Raz. Area Reggio Emilia	RAZIONALIZZAZIONE RETE 132 kV AREA DI REGGIO EMILIA RE2 - Realizzazione del nuovo collegamento in cavo interrato “CP Mancasale – CP Reggio Nord”	
RICAVATO DOC. TERNA		
/		
CLASSIFICAZIONE SICUREZZA	Planimetria Catastale	
/		

NOME FILE	SCALA CAD	FORMATO	SCALA	FOGLIO
DU0000006B1936830		A3	1:2000	1 / 8

Questo documento ☐ contiene informazioni di proprietà Terna S.p.A. e deve essere utilizzato esclusivamente dal destinatario in relazione alle finalità per le quali è stato ricevuto. E' vietata qualsiasi forma di riproduzione senza esplicito consenso di Terna S.p.A.

This document contains information proprietary to Terna S.p.A. and it will have to be used exclusively for the purposes for which it has been furnished. Wichecker shape of spreading or reproduction without the written permission of Terna S.p.A. is prohibi.□□□

Sostegni

- esistenti
- in progetto

Elettrodotti 132 kV


- aerei esistenti
- in cavo esistenti
- aerei in progetto

- in cavo in progetto
- Area potenzialmente impegnata

Reggio nell'Emilia

Scala
1:2,000

Cod. Elaborato
DU0000006B1936830
rev. 00 del 30/03/2021
Planimetria Catastale
Tavola 1

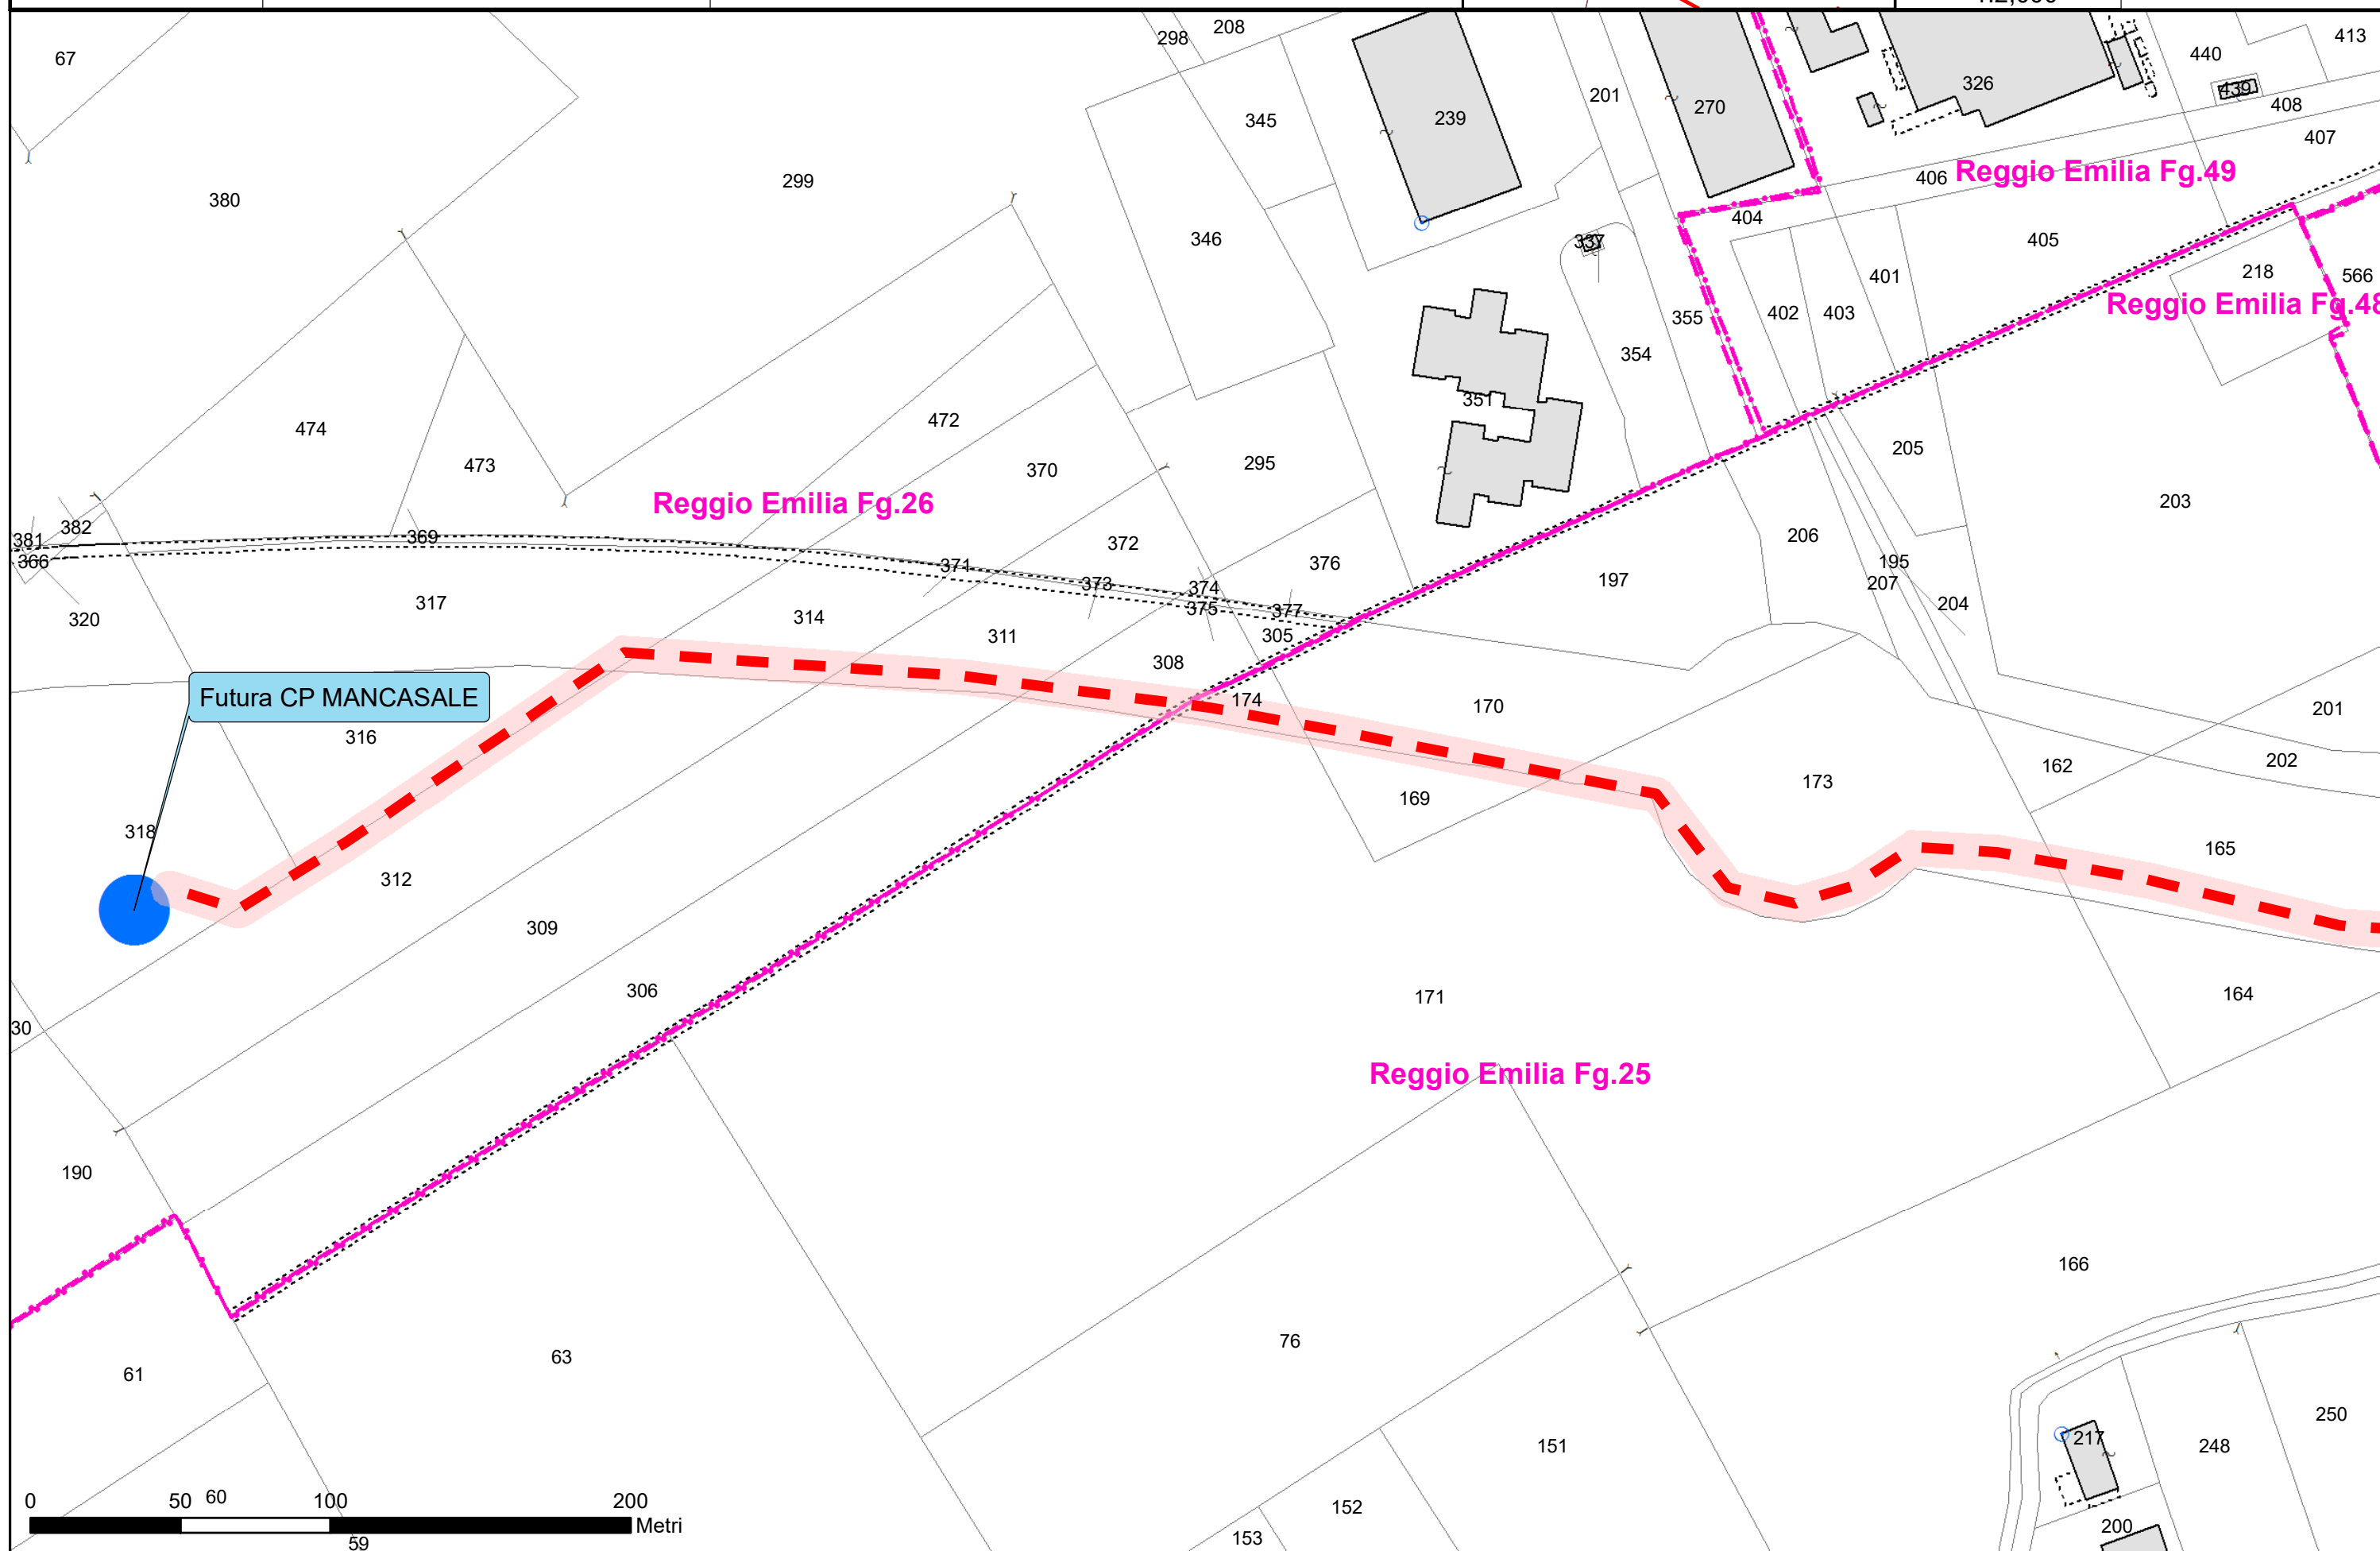

Sostegni

- esistenti
- in progetto

Elettrodotti 132 kV

- aerei esistenti
- in cavo esistenti
- aerei in progetto

- in cavo in progetto
- Area potenzialmente impegnata

Reggio nell'Emilia
Cadelbosco di Sopra



Scala
1:2,000

Cod. Elaborato
DU0000006B1936830
rev. 00 del 30/03/2021
Planimetria Catastale
Tavola 2

Reggio Emilia Fg.49

Reggio Emilia Fg.48

Reggio Emilia Fg.25

0 50 100 200 Metri


Sostegni

- esistenti
- in progetto

Elettrodotti 132 kV

- aerei esistenti
- in cavo esistenti
- aerei in progetto

- in cavo in progetto
- Area potenzialmente impegnata

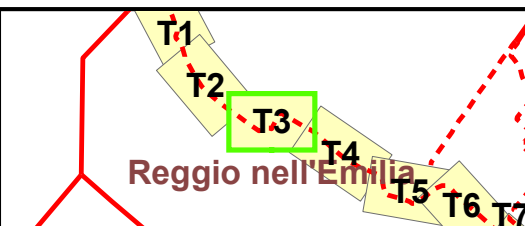

Scala
1:2,000

Cod. Elaborato
DU0000006B1936830
rev. 00 del 30/03/2021
Planimetria Catastale
Tavola 3

