

REVISIONI					
N.	DATA	DESCRIZIONE	ELABORATO	VERIFICATO	APPROVATO
00	30/03/2021	Prima emissione	F. Andreose DTNE PRI Lin	G. Toniolo DTNE PRI Lin	N. Ferracin DTNE PRI

TIPOLOGIA DELL'ELABORATO	CODIFICA DELL'ELABORATO			
Corografia	DU0000006B2029256			
PROGETTO	TITOLO			
CO0006 Raz. Area Reggio Emilia	<b>RAZIONALIZZAZIONE RETE 132 kV            AREA DI REGGIO EMILIA</b> CS2 - Tratto doppia terna del collegamento "CP Castelnovo di Sotto - CP Mancasale" & "CP Mancasale - Villa Cadè RT" Corografia con DPA su CTR			
RICAVATO DOC. TERNA				
CLASSIFICAZIONE SICUREZZA				
NOME FILE	SCALA CAD	FORMATO	SCALA	FOGLIO
DU0000006B2029256		A3	1:2000	1 / 4

Questo documento  contiene informazioni di proprietà Terna S.p.A. e deve essere utilizzato esclusivamente dal destinatario in relazione alle finalità per le quali è stato ricevuto. E' vietata qualsiasi forma di riproduzione senza esplicito consenso di Terna S.p.A.

This document contains information proprietary to Terna S.p.A. and it will have to be used exclusively for the purposes for which it has been furnished. Wichever shape of spreading or reproduction without the written permission of Terna S.p.A. is prohibi.

**Sostegni**

- esistenti
- in progetto


**Elettrodotti 132 kV**

- aerei esistenti
- - - in cavo esistenti
- aerei in progetto
- - - in cavo in progetto


tratti di altri interventi vedi CS2st e RE1

**D.P.A.**

- aereo d.t.

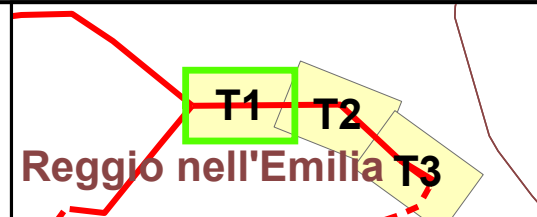

Scala  
1:2,000

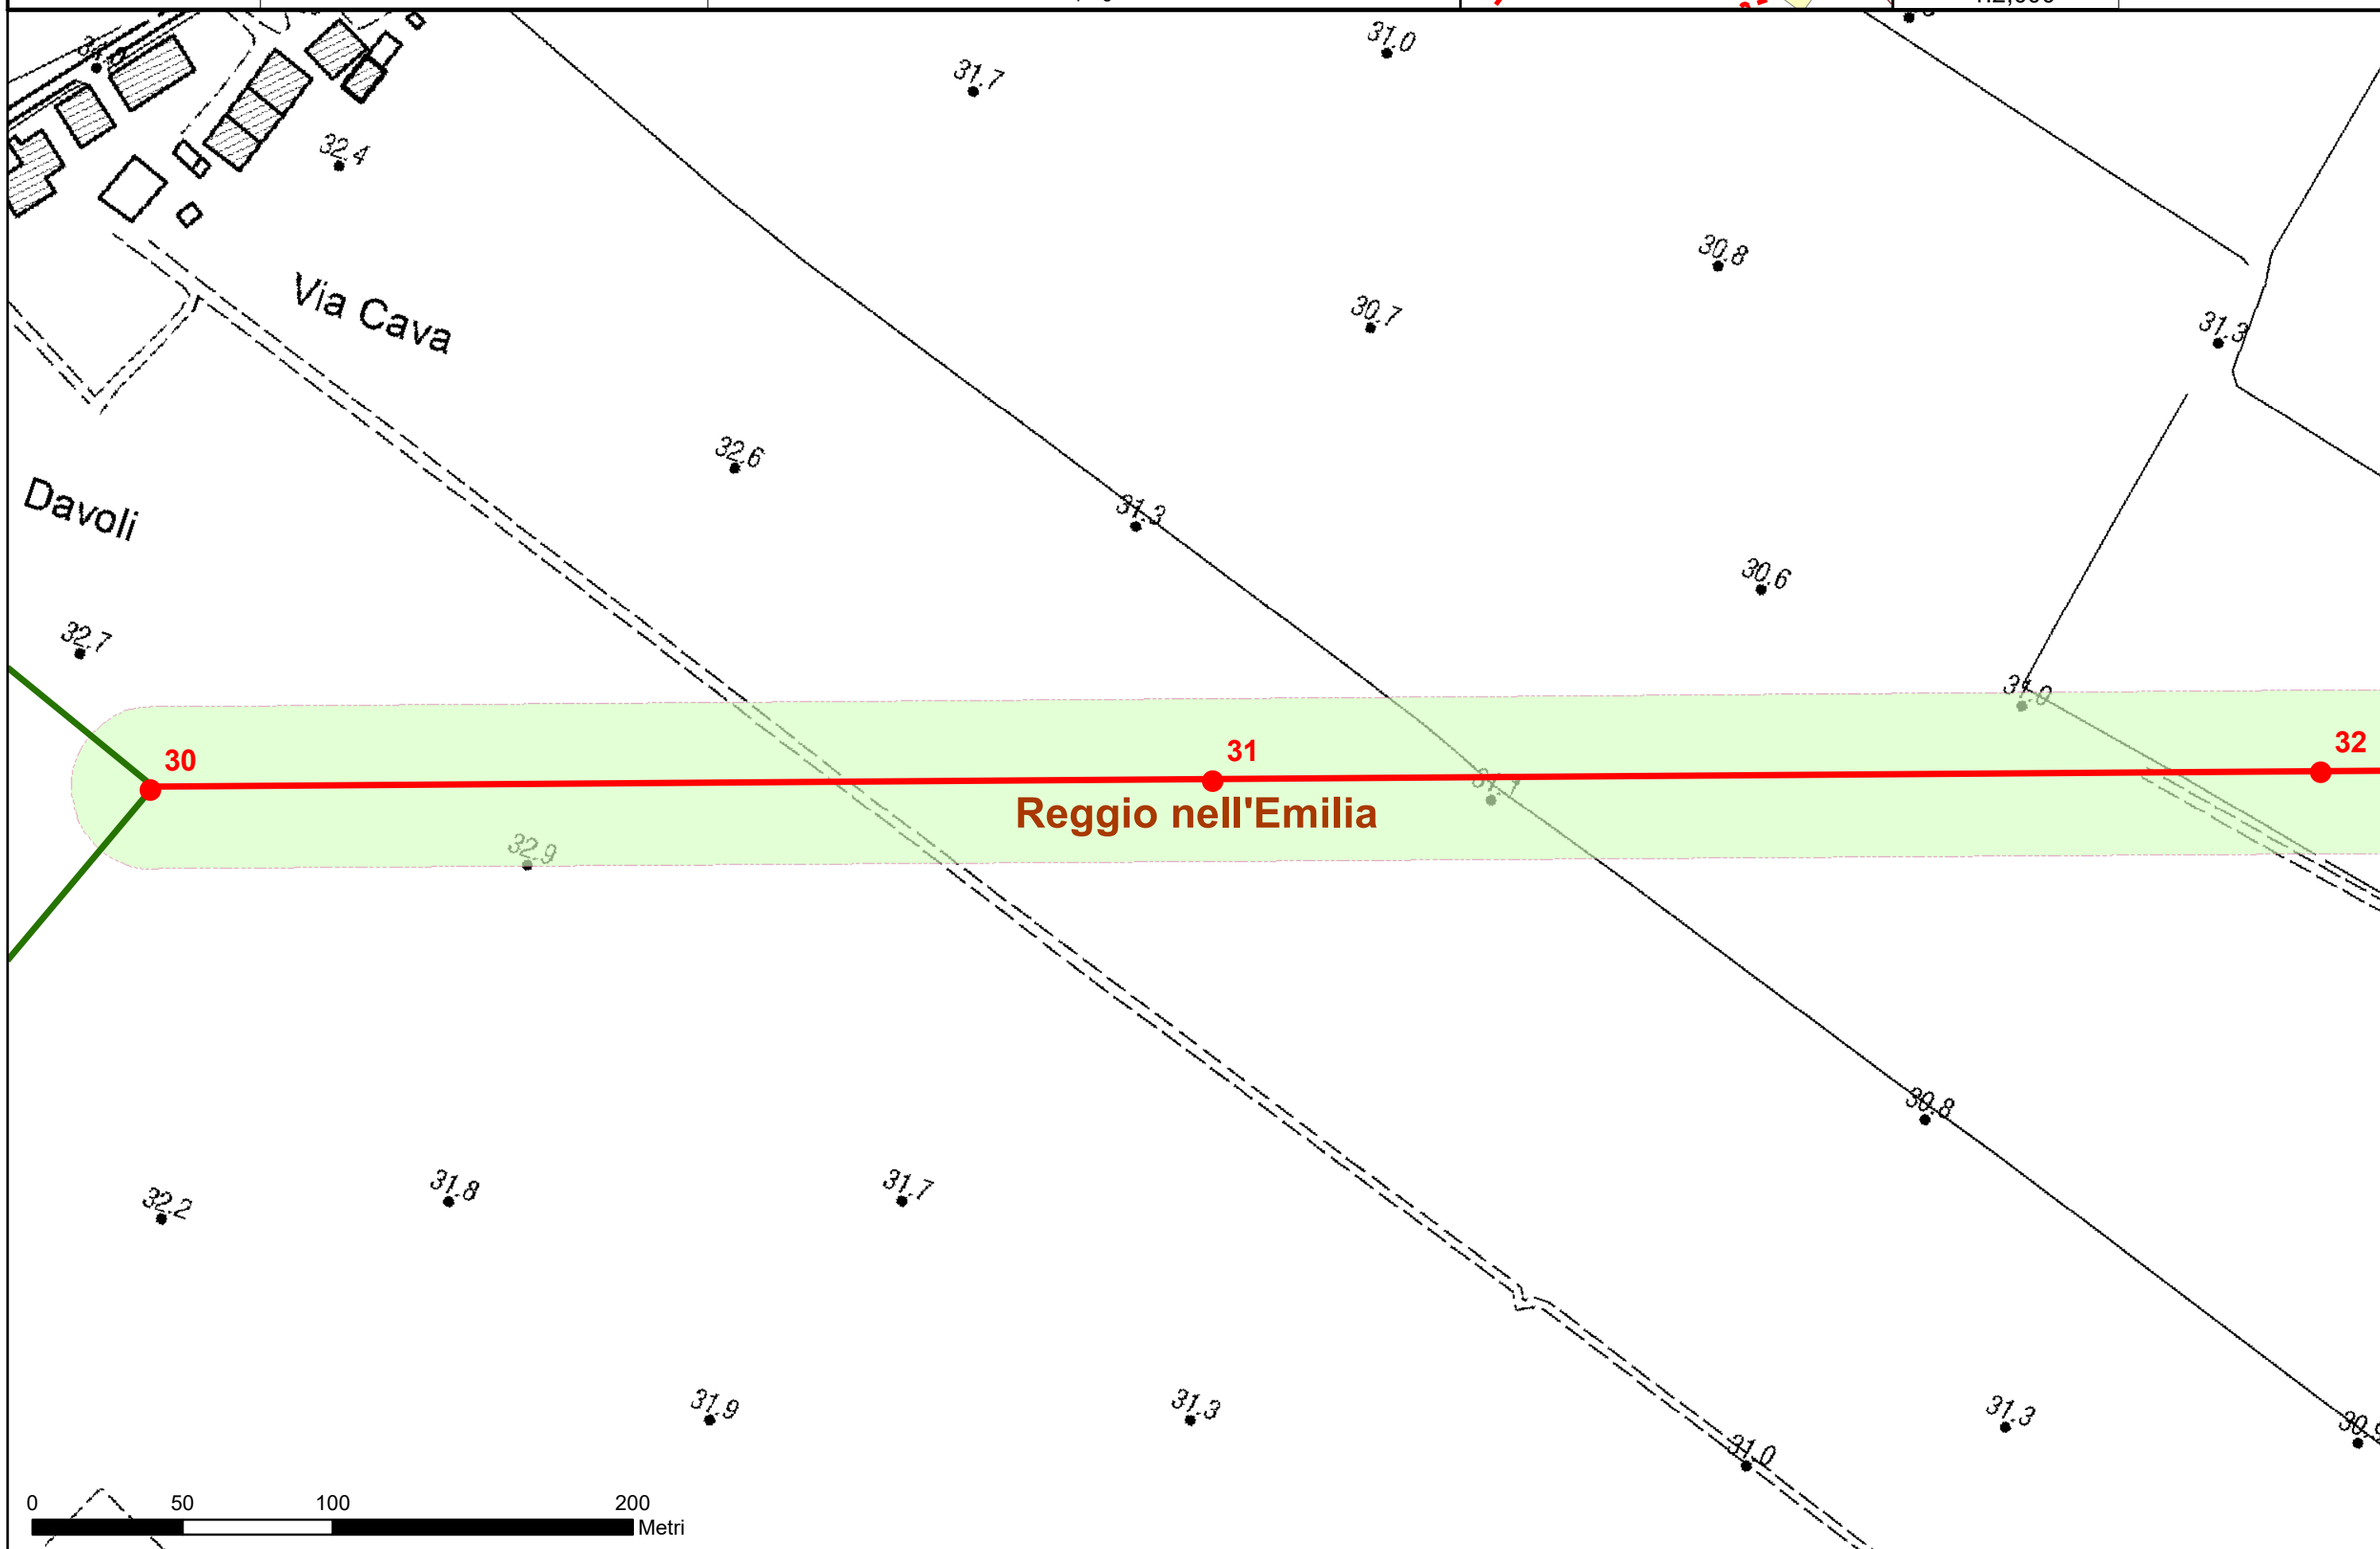

**Sostegni**

- esistenti
- in progetto


**Elettrodotti 132 kV**

- aerei esistenti
- in cavo esistenti
- aerei in progetto
- in cavo in progetto

tratti di altri interventi vedi CS2st e RE1



**D.P.A.**

- aereo d.t.

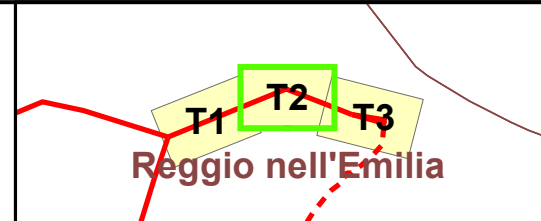

N  
 Scala  
 1:2,000

Cod. Elaborato  
 DU0000006B2029256  
 rev. 00 del 30/03/2021  
 Corografia con D.P.A.  
 Tavola 2

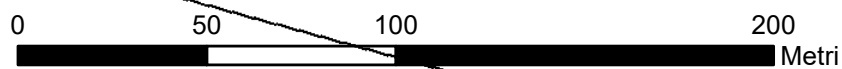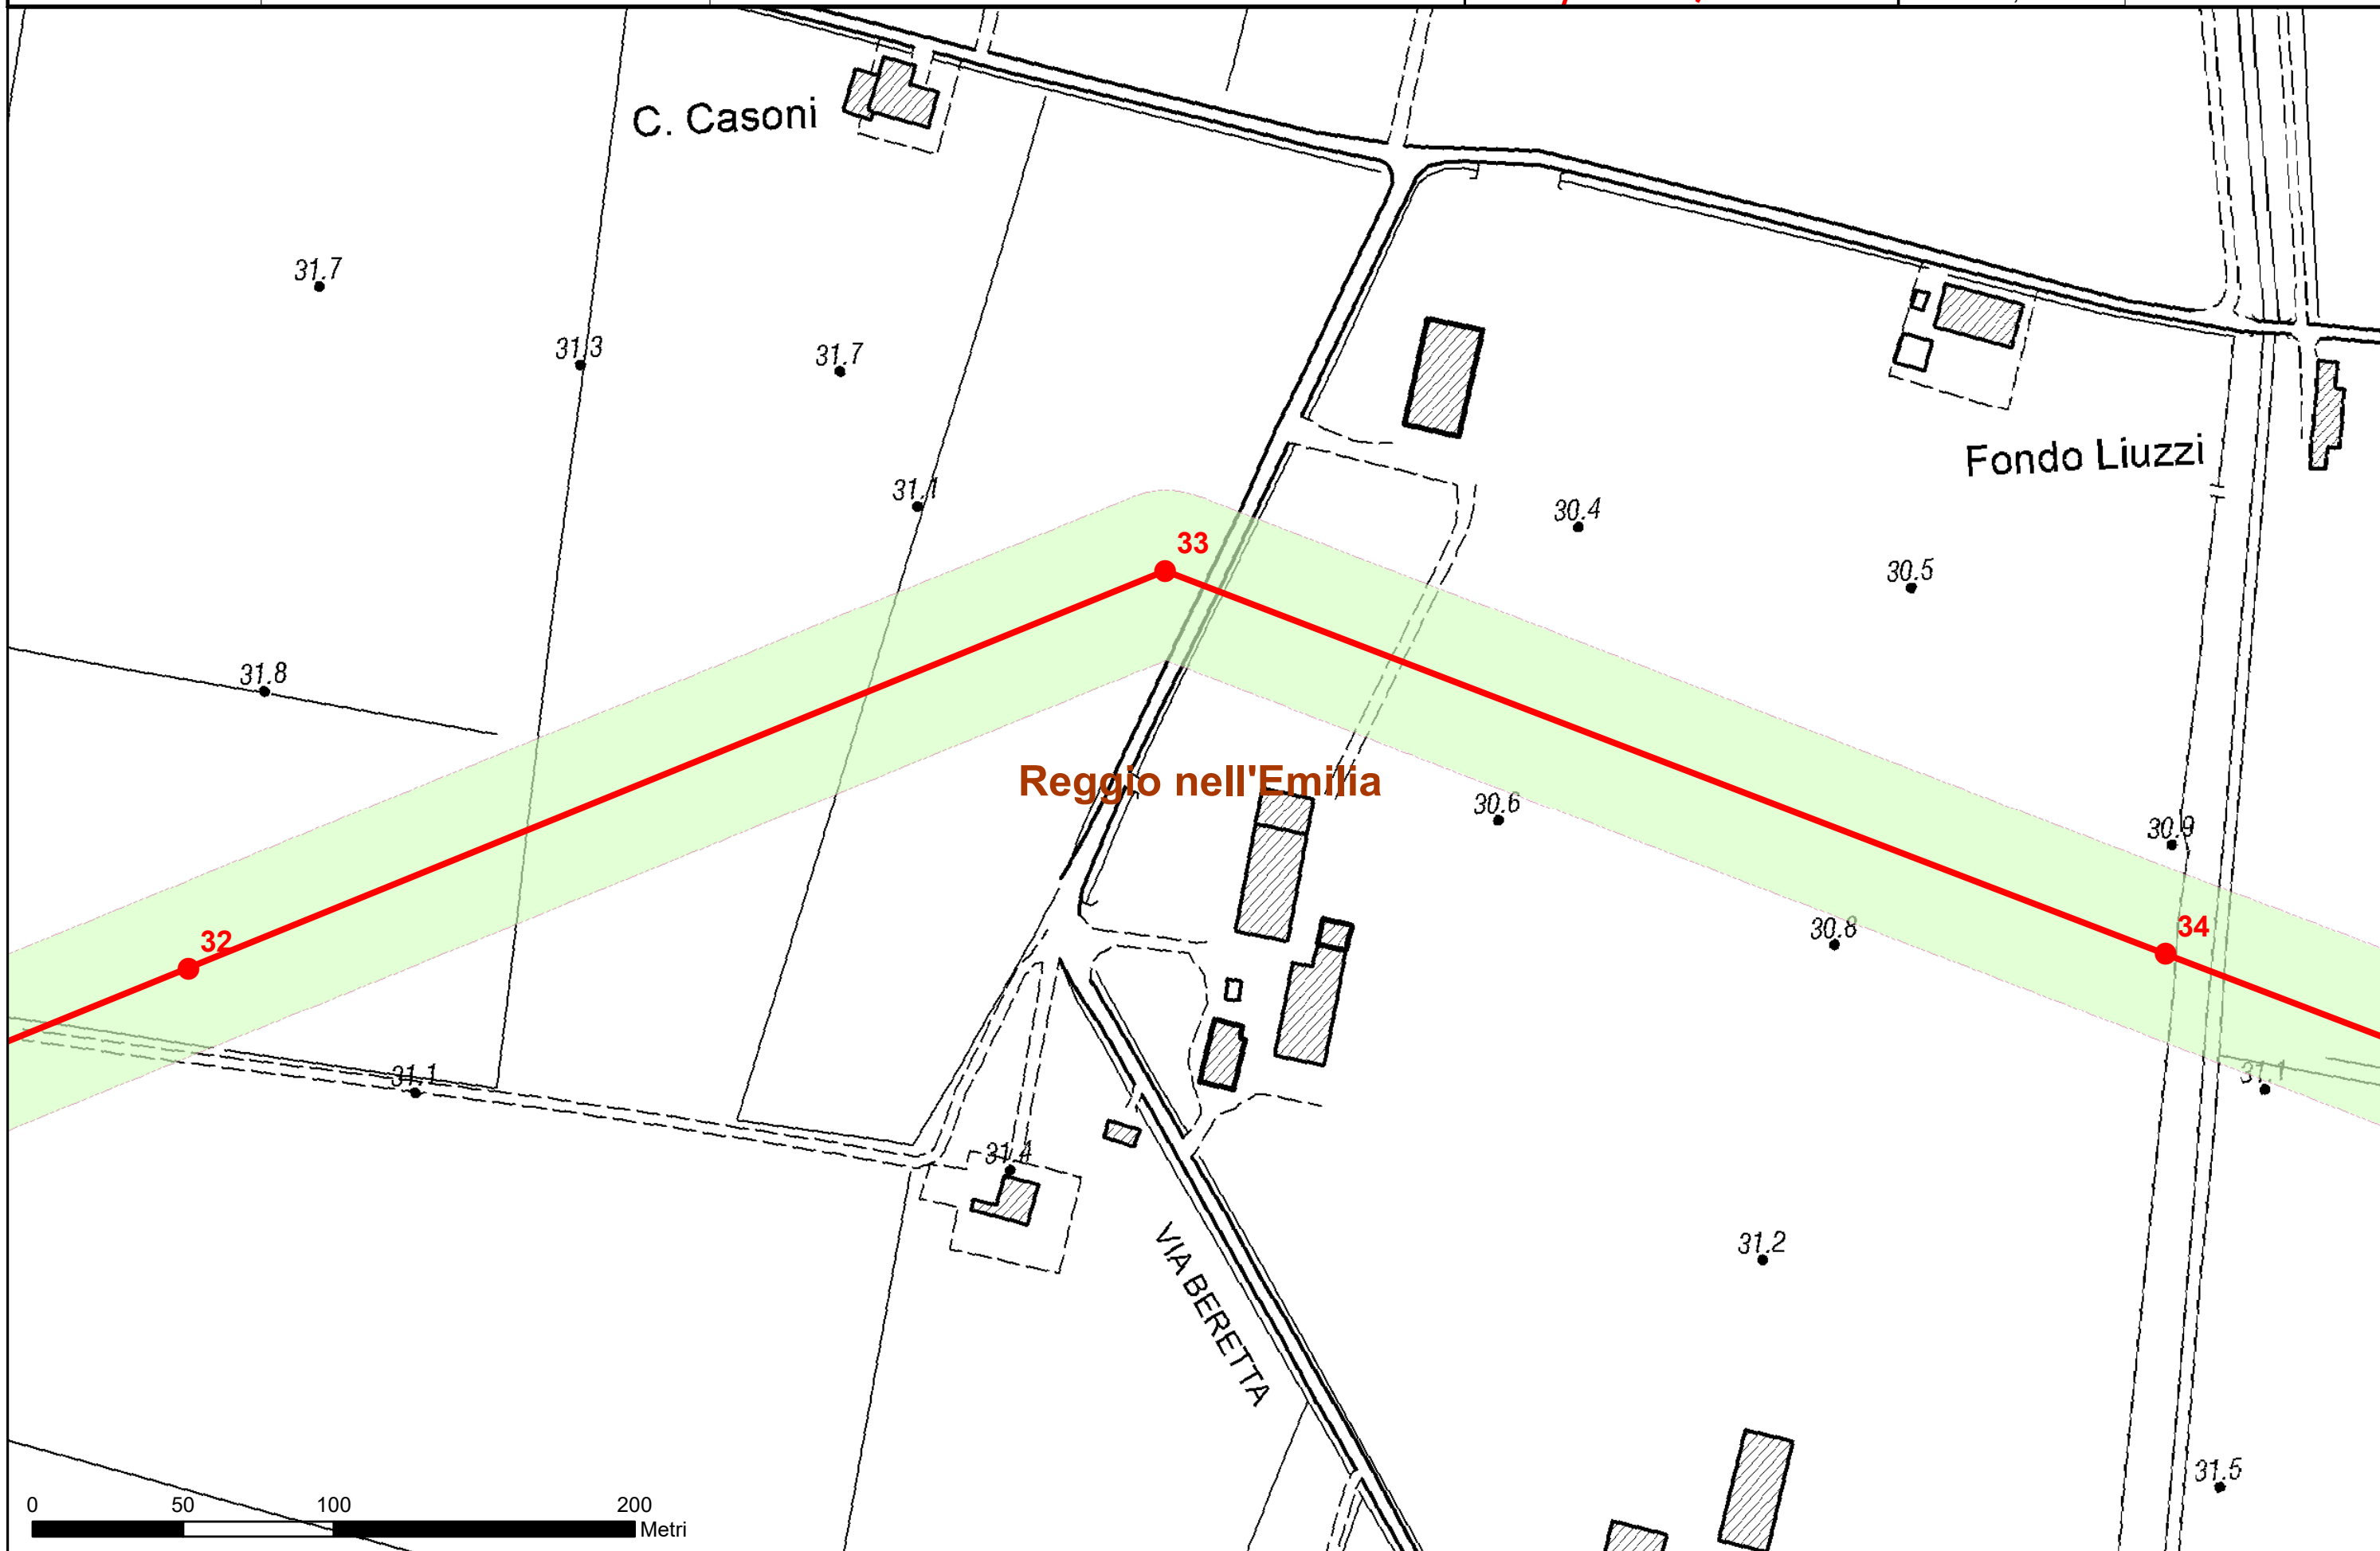

**Sostegni**

- esistenti
- in progetto

**Elettrodotti 132 kV**

- aerei esistenti
- ▣ in cavo esistenti
- aerei in progetto
- ▣ in cavo in progetto

tratti di altri interventi vedi CS2st e RE1

**D.P.A.**

- aereo d.t.

**Bagnolo in Piano**

T1 T2 T3

**Reggio nell'Emilia**



Scala  
1:2,000

Cod. Elaborato  
DU0000006B2029256  
rev. 00 del 30/03/2021  
Corografia con D.P.A.  
Tavola 3

Podere S. Giuseppe

Futura CP MANCASALE

**Reggio nell'Emilia**

