



**LEGENDA**

**Opere in progetto**

--- Nuovo elettrodotto in cavo interrato

— Nuovo elettrodotto aereo

● Sostegni linee aeree

**Prevenzione incendi**


■ Fascia della massima distanza di sicurezza prescritta (50+50 m per depositi metano)

**Altre informazioni**

— Elettrodotto aereo esistente

— Elettrodotto aereo dismesso

● Sostegni linee aeree esistenti

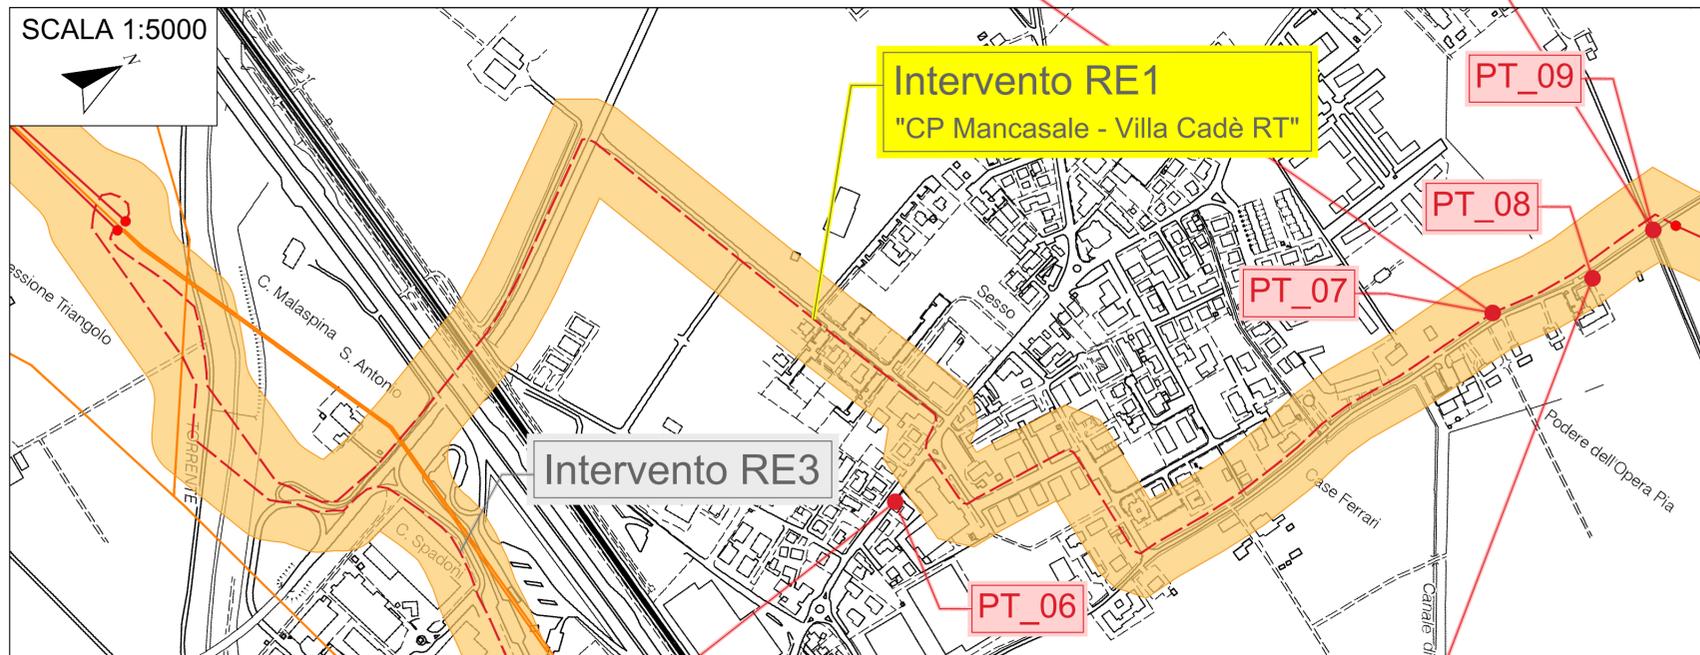

ID	DESCRIZIONE ATTIVITA'
PT_01	Metanodotto
PT_02	Metanodotto
PT_03	Metanodotto
PT_04	Metanodotto
PT_05	Metanodotto
PT_06	Metanodotto
PT_07	Metanodotto
PT_08	Metanodotto
PT_09	Metanodotto
PT_09	Allacciamento impianto distribuzione gas
PT_10	Metanodotto
PT_11	Allacciamento impianto distribuzione gas
PT_12	Metanodotto
PT_13	Metanodotto
PT_14	Metanodotto
PT_15	Metanodotto
PT_16	Metanodotto
PT_17	Metanodotto
PT_18	Distributore stradale di carburante e GPL
PT_19	Distributore stradale di carburante
PT_20	Metanodotto
PT_21	Metanodotto
PT_22	Metanodotto
PT_23	Distributore stradale di carburante e GPL



REV.	N.	DATA	DESCRIZIONE	ELABORATO	VERIFICATO	APPROVATO
00	05/03/2021	Prima emissione		S. Annoè	M. Zanatta	G. Bettiol

**BETTIOL ING. LINO SRL**  
*Società di Ingegneria*  
 S.L.: Via G. Marconi 7 - 31027 Spresiano (TV)  
 S.O.: Via Panà 56ter - 35027 Noventa Padovana (PD)  
 Tel. 049 7332277 - Fax. 049 7332273  
 E-mail: bettiolinglino@legalmail.it

REV.	N.	DATA	DESCRIZIONE	ELABORATO	ESAMINATO	ACCETTATO
00	05/03/2021	Prima Emissione		Bettiol Ing. Lino Srl	G. Tonolo (UPRI LIN)	N. Ferracin (UPRI LIN)

CODIFICA ELABORATO			
DU0000006B2036203		TIPOLOGIA ELABORATO	
TITOLO ELABORATO		Progetto per Autorizzazione	
Razionalizzazione 132 kV dell'area di Reggio Emilia		PROGETTO	
Intervento RE1 "CP Mancasale - Villa Cadè RT"		CO0006 Raz. Area Reggio Emilia	
Planimetria con distanze di sicurezza relative ai rischi d'incendio			

NOME DEL FILE	SCALA CAD	FORMATO	SCALA	FOGLIO
DU0000006B2036203_Planimetria prevenzione incendi.dwg	1 unità = 1	594X630 mm	1:5000	1 / 1

Questo documento contiene informazioni di proprietà Terna Rete Italia S.p.A. e deve essere utilizzato esclusivamente dal destinatario in relazione alle finalità per le quali è stato ricevuto. È vietata qualsiasi forma di riproduzione o di divulgazione senza l'esplicito consenso di Terna Rete Italia S.p.A.  
 This document contains information proprietary to Terna Rete Italia S.p.A. and it will have to be used exclusively for the purposes for which it has been furnished. Whichever shape of spreading or reproduction without the written permission of Terna Rete Italia S.p.A. is prohibi.