


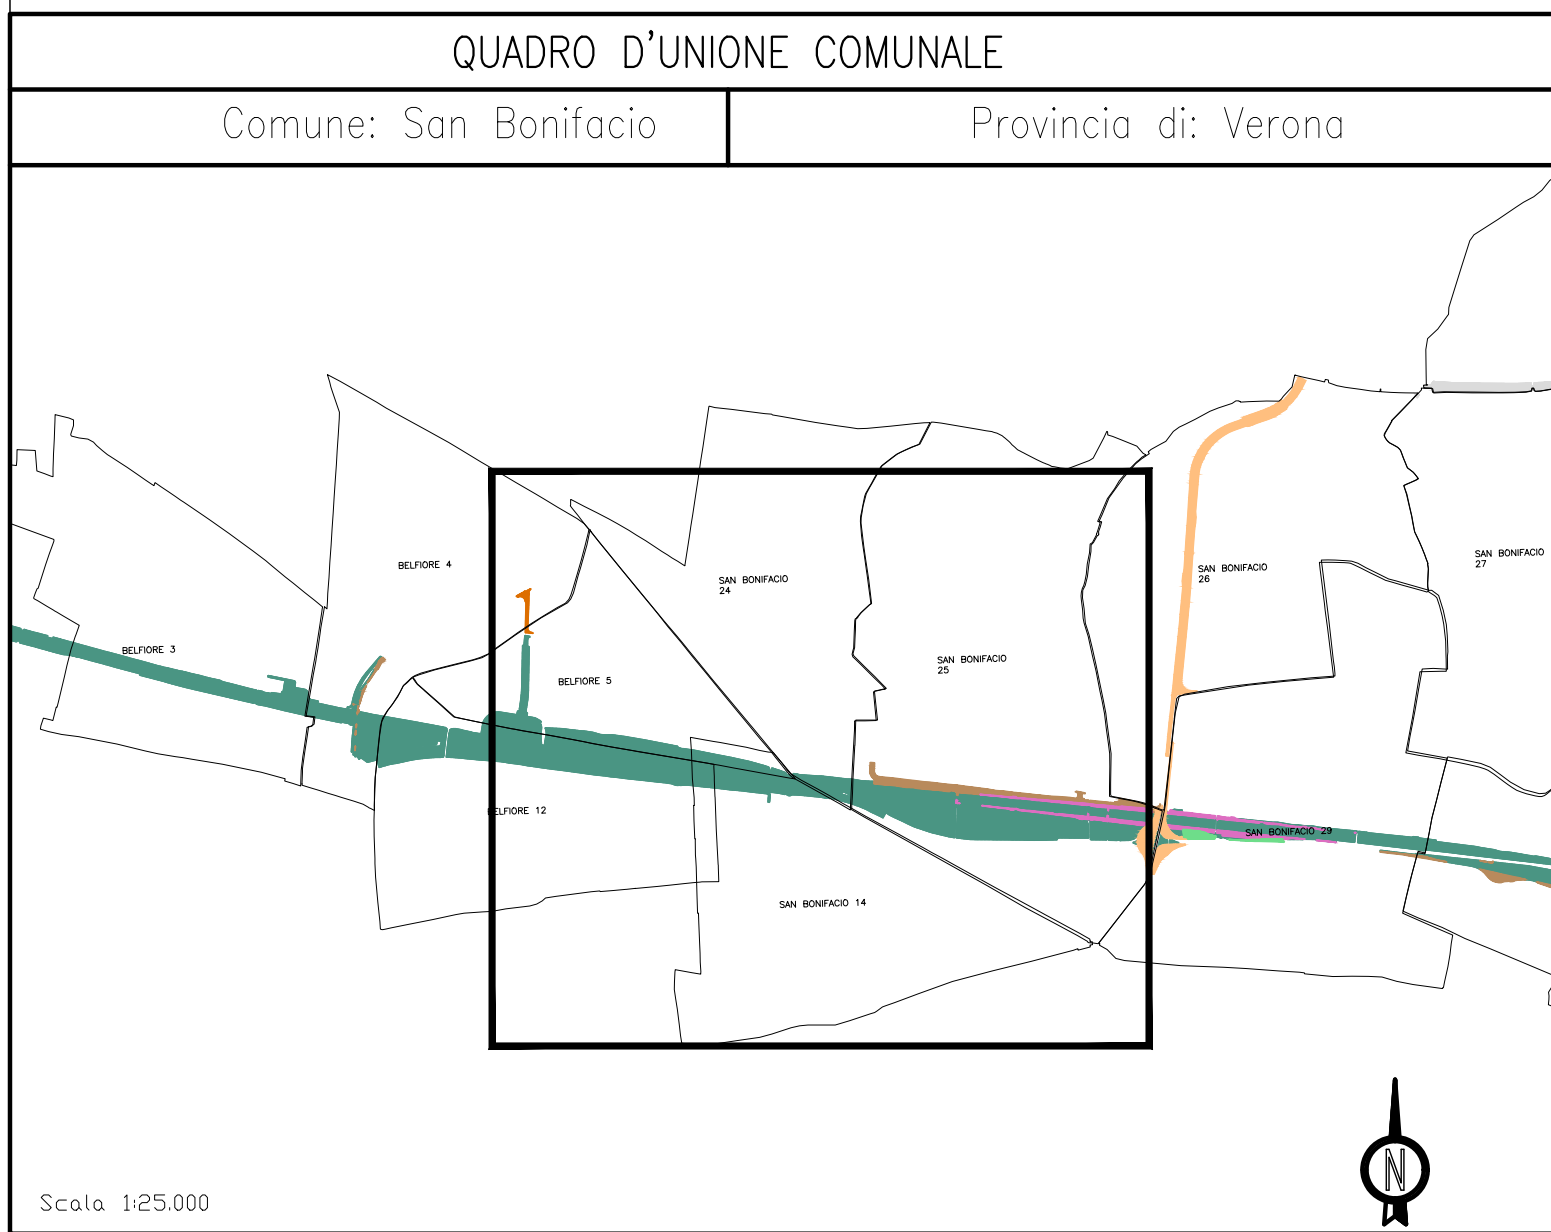

VERONA
←

→
VICENZA



SIMBOLOGIA CATASTALE	
	Particella catastale
	Strada pubblica
	Acqua pubblica
	Viabilità interpodereale
	Fossi e/o rii
	Confine di foglio catastale

SIMBOLOGIA DEL PIANO PARTICELLARE	
GRUPPO	DESCRIZIONE
ESISTENTE	Grigio china per l'attuale sede ferroviaria
	Strade pubbliche
	Corsi d'acqua
Variante ex art. 169 comma 4 per P.U.	ESPROPRI - nuova sede ferroviaria
	ESPROPRI - strade e corsi d'acqua
	ESPROPRI - interventi di riqualificazione ambientale
	SERVITU' - strade, corsi d'acqua, gallerie artificiali, naturali e pubblici servizi
	Aree da occuparsi in via provvisoria ai sensi dell'art. 49 del D.P.R. 8 giugno 2001 n. 327
ALTRO	Aree oggetto di procedimento di variante ex art. 169 comma 5, finalizzato alla dichiarazione di P.U. - Varianti Localizzative
	Aree oggetto di delibera CIPE del 22.12.2017

Il presente piano particellare del comune di: SAN BONIFACIO (VR) TAV. 1 è stato modificato in conseguenza all'ottemperanza alle prescrizioni: N.29 E N.30 che hanno comportato le varianti non localizzative individuate con la medesima numerazione

COMMITTENTE:	
 RETE FERROVIARIA ITALIANA GRUPPO FERROVIE DELLO STATO ITALIANE	
ALTA SORVEGLIANZA:	
 GRUPPO FERROVIE DELLO STATO ITALIANE	
GENERAL CONTRACTOR:	
 ITICAV2	
INFRASTRUTTURE FERROVIARIE STRATEGICHE DEFINITE DALLA LEGGE OBIETTIVO N. 443/01 LINEA A.V. / A.C. TORINO-VENEZIA Tratta VERONA-PADOVA LOTTO FUNZIONALE VERONA - BIVIO VICENZA PROGETTO ESECUTIVO	
PIANO PARTICELLARE DI ESPROPRI PRESCRIZIONI N.29 E N.30 COMUNE DI SAN BONIFACIO (VR) TAV. 1	
GENERAL CONTRACTOR	
CONSORZIO RICAV DUE Consorzio Ing. Paolo CARBONARA	
DIRETTORE LAVORI	
Il PIANO PARTICELLARE ESECUTIVO N. 4389 Data: Luglio 2021	
Il PIANO PARTICELLARE ESECUTIVO N. 4389 Data: Luglio 2021	
COMMESSA LOTTO FASE ENTE TIPO DOC. OPERA/DISCIPLINA PROGR. REV.	
I N 17 10 Y 12 B D A Q 0 0 0 0 0 2 2 2 C	
Finna	
VISTO	
Data: Luglio 2021	
Progettazione	
Rev. Descrizione Redatto Data Verificato Data Approvato Data AUTORIZZATO	
A Elaborazione del P.U. comma 4 art. 169 Dis. 160/2006 RUSSO 03/2021 MONTEGROSSO 03/2021 GLI 03/2021	
B Aggiornamento per istruttoria IF RUSSO 06/2021 MONTEGROSSO 06/2021 GLI 06/2021	
C Aggiornamento per istruttoria IF RUSSO 07/2021 MONTEGROSSO 07/2021 GLI 07/2021	
Data: Luglio 2021	
File: N1710Y2BDAQ0000022C.DWG CUP: J41E91000000009 n. Esb.: N1710Y2BDAQ0000022C	