



PIANTA FONDAZIONE

Scala 1:50

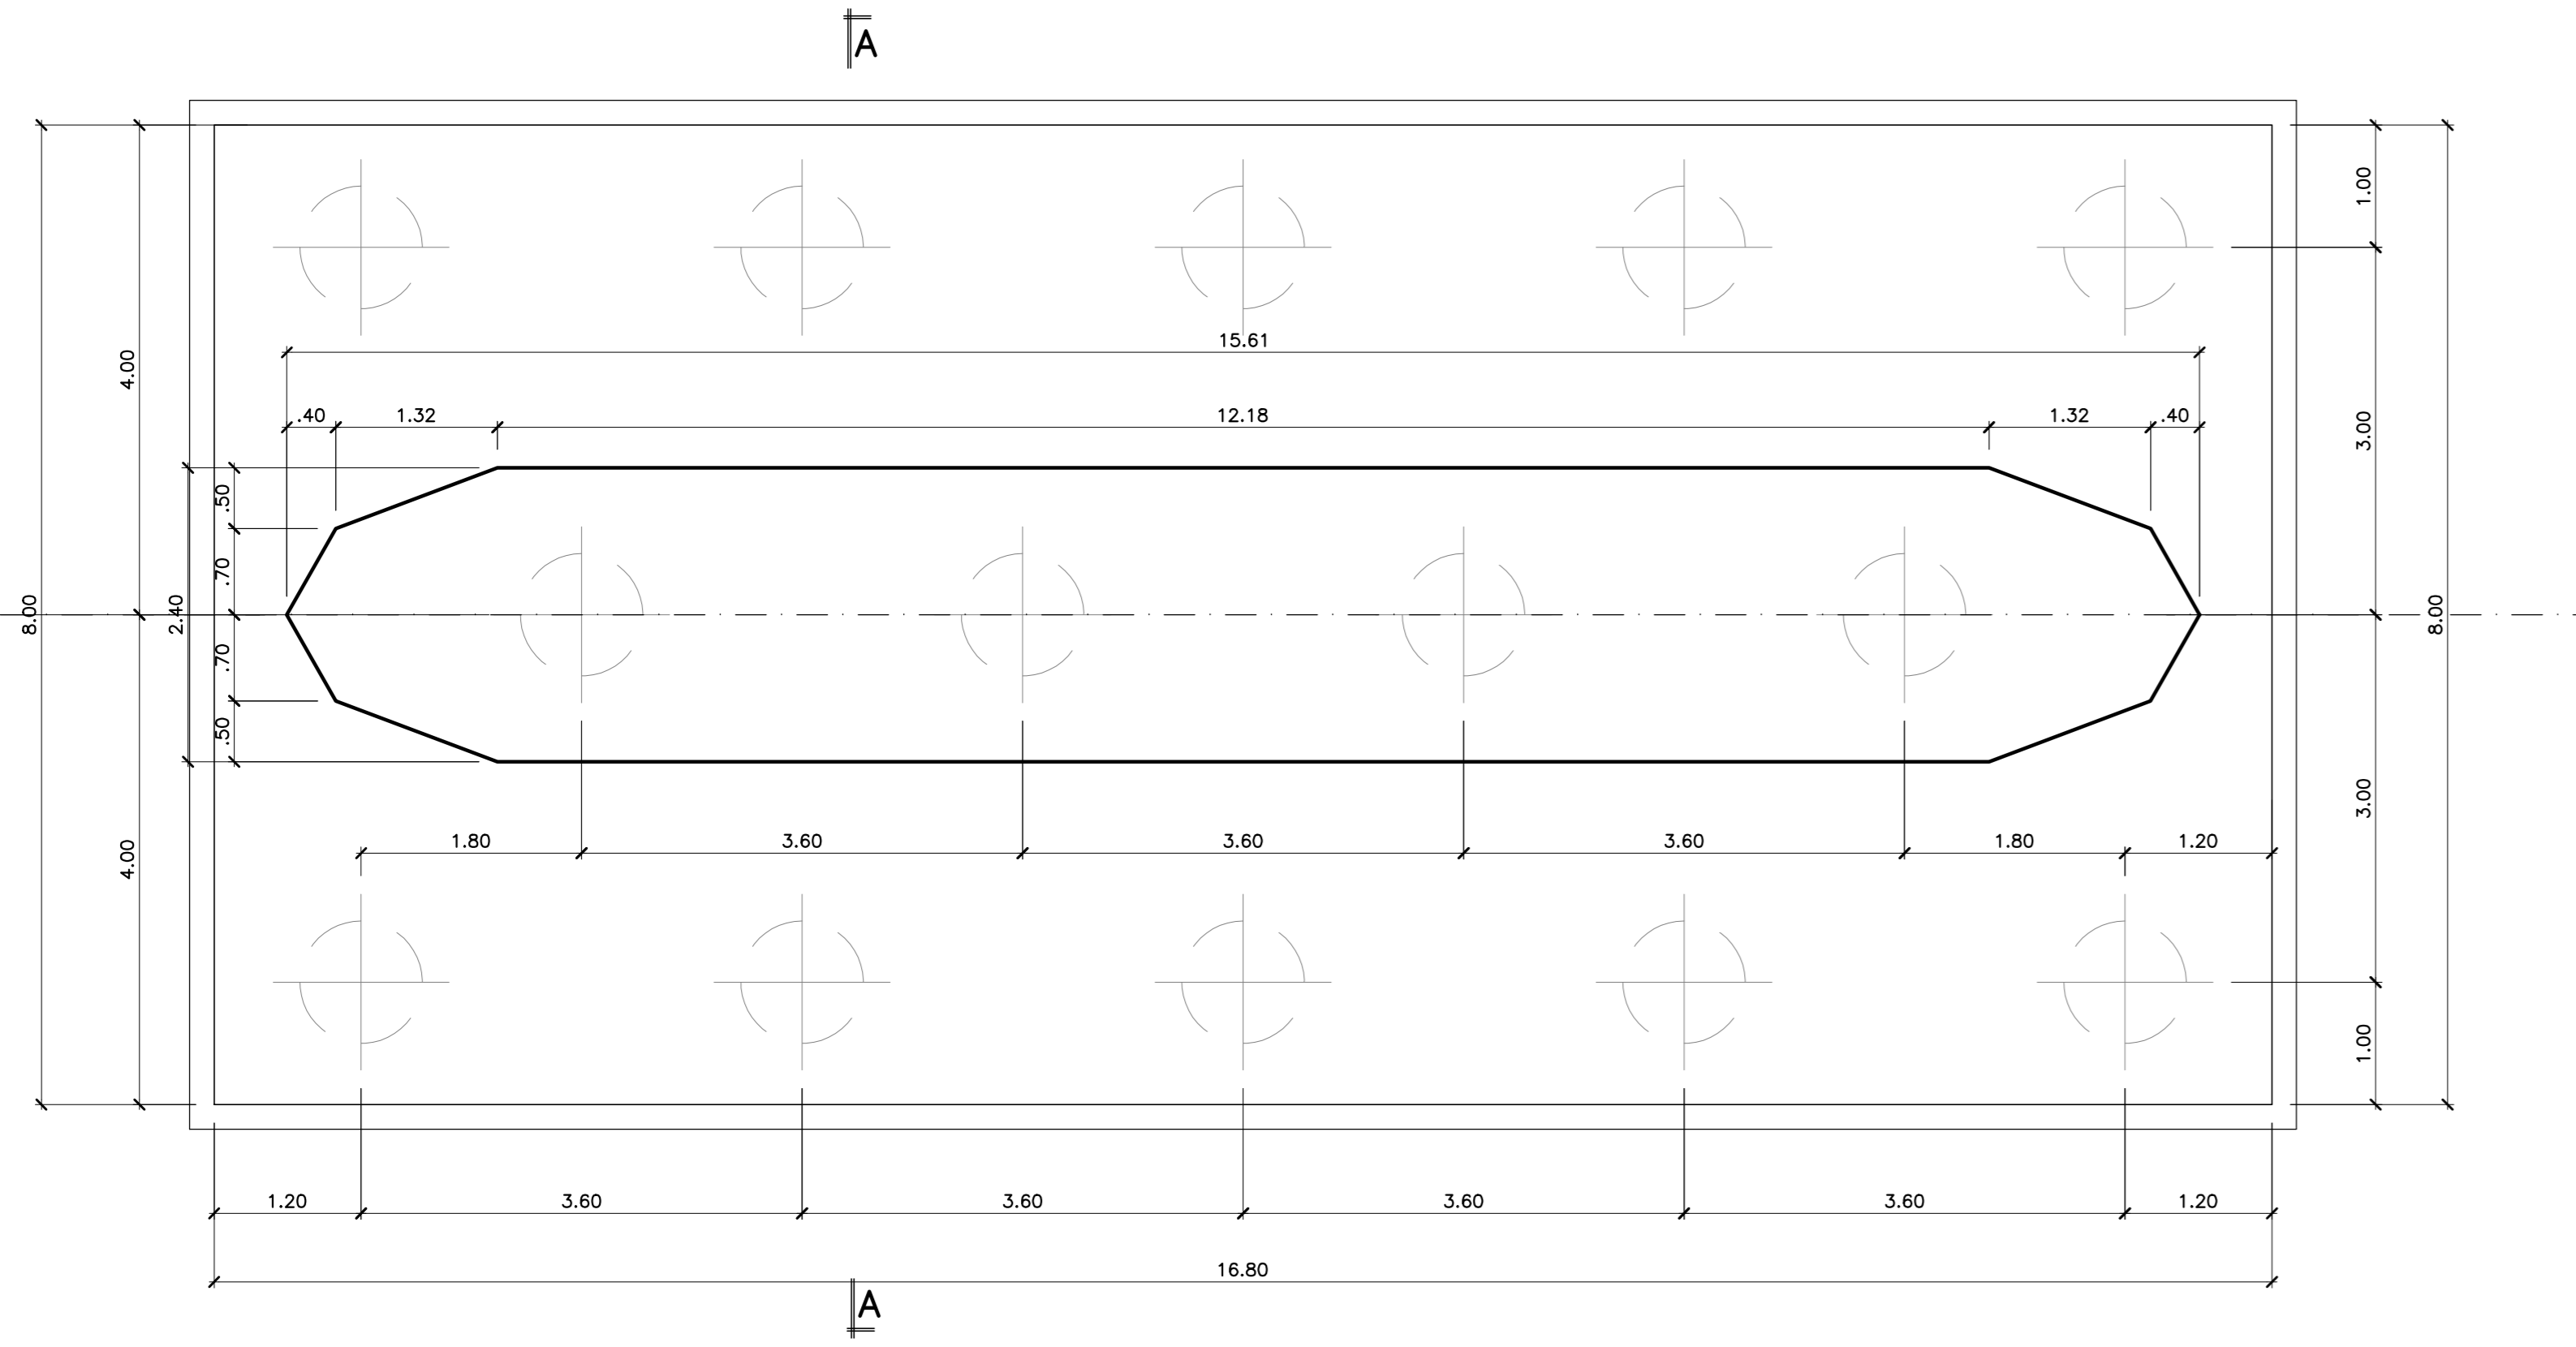


PIANTA PULVINO

Scala 1:50

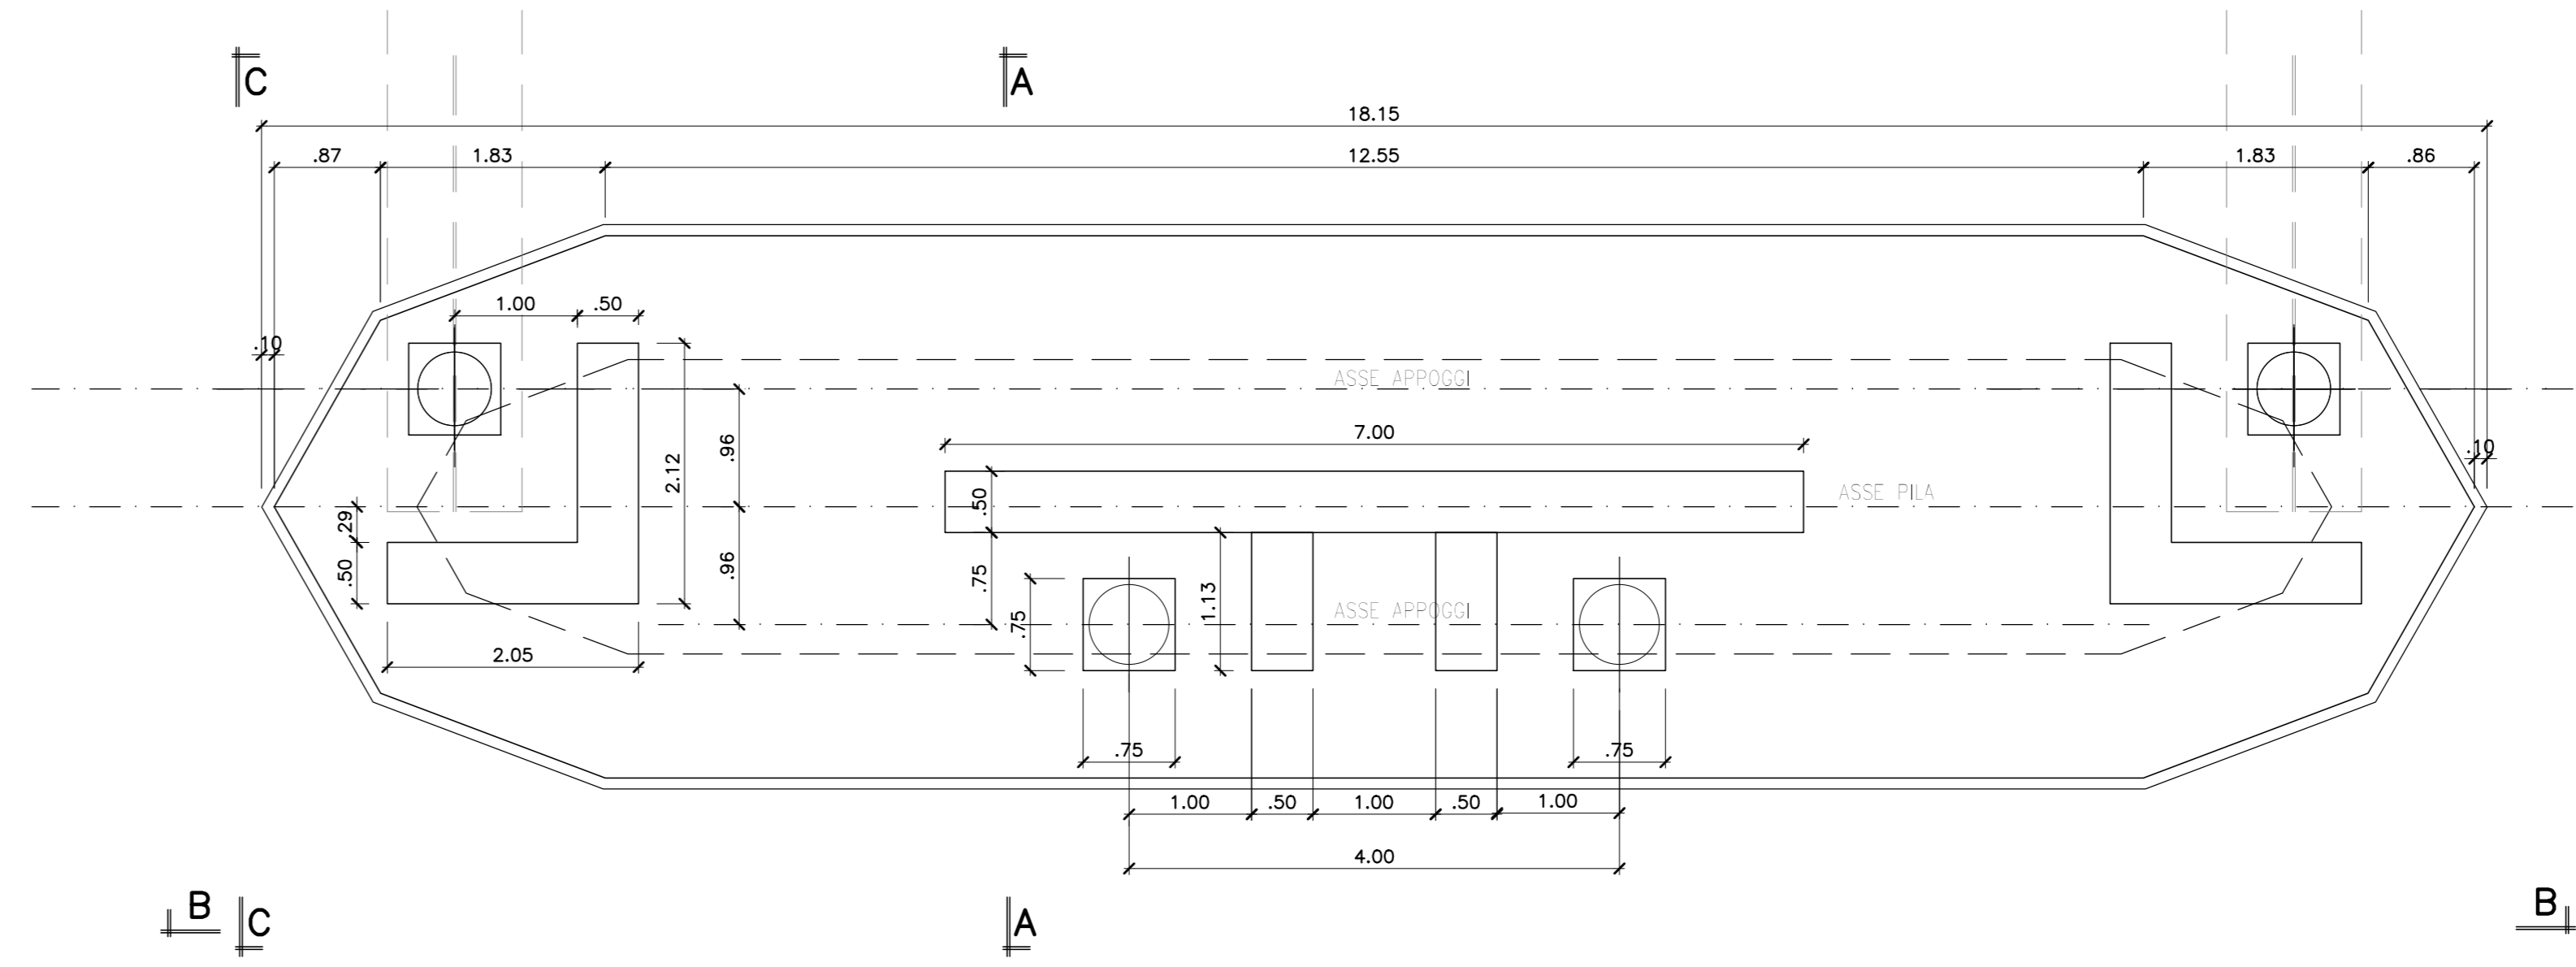


SEZIONE A-A

Scala 1:50

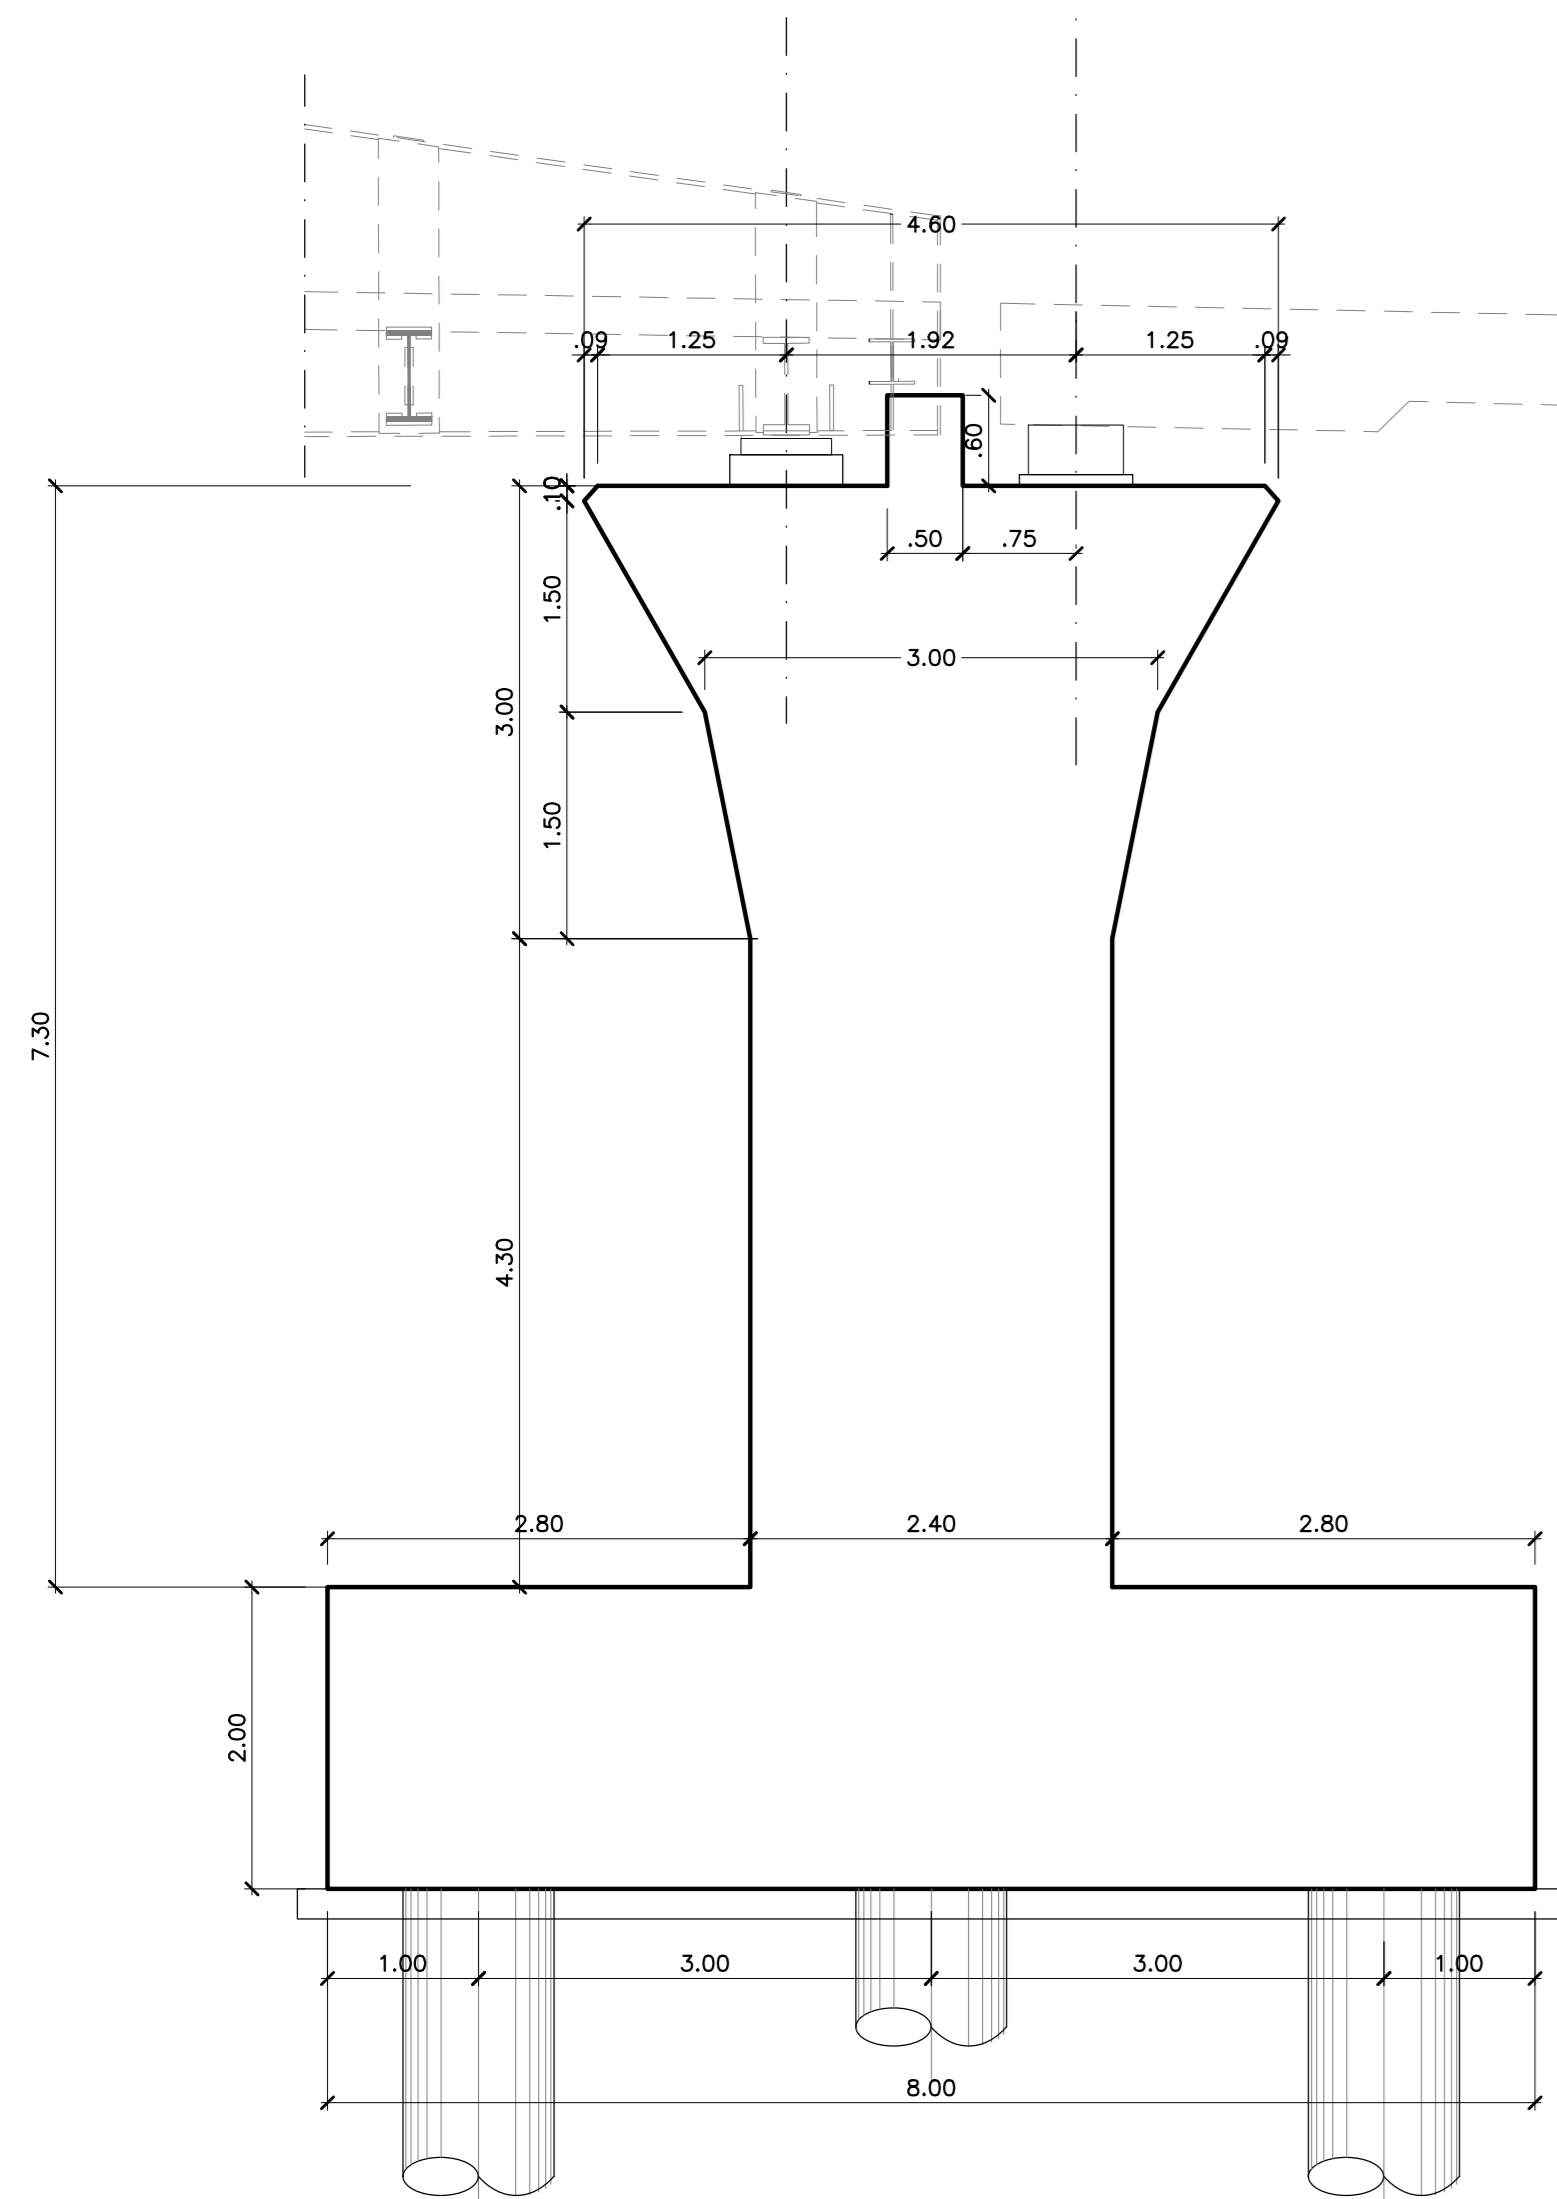


VISTA TRASVERSALE B-B

Scala 1:50

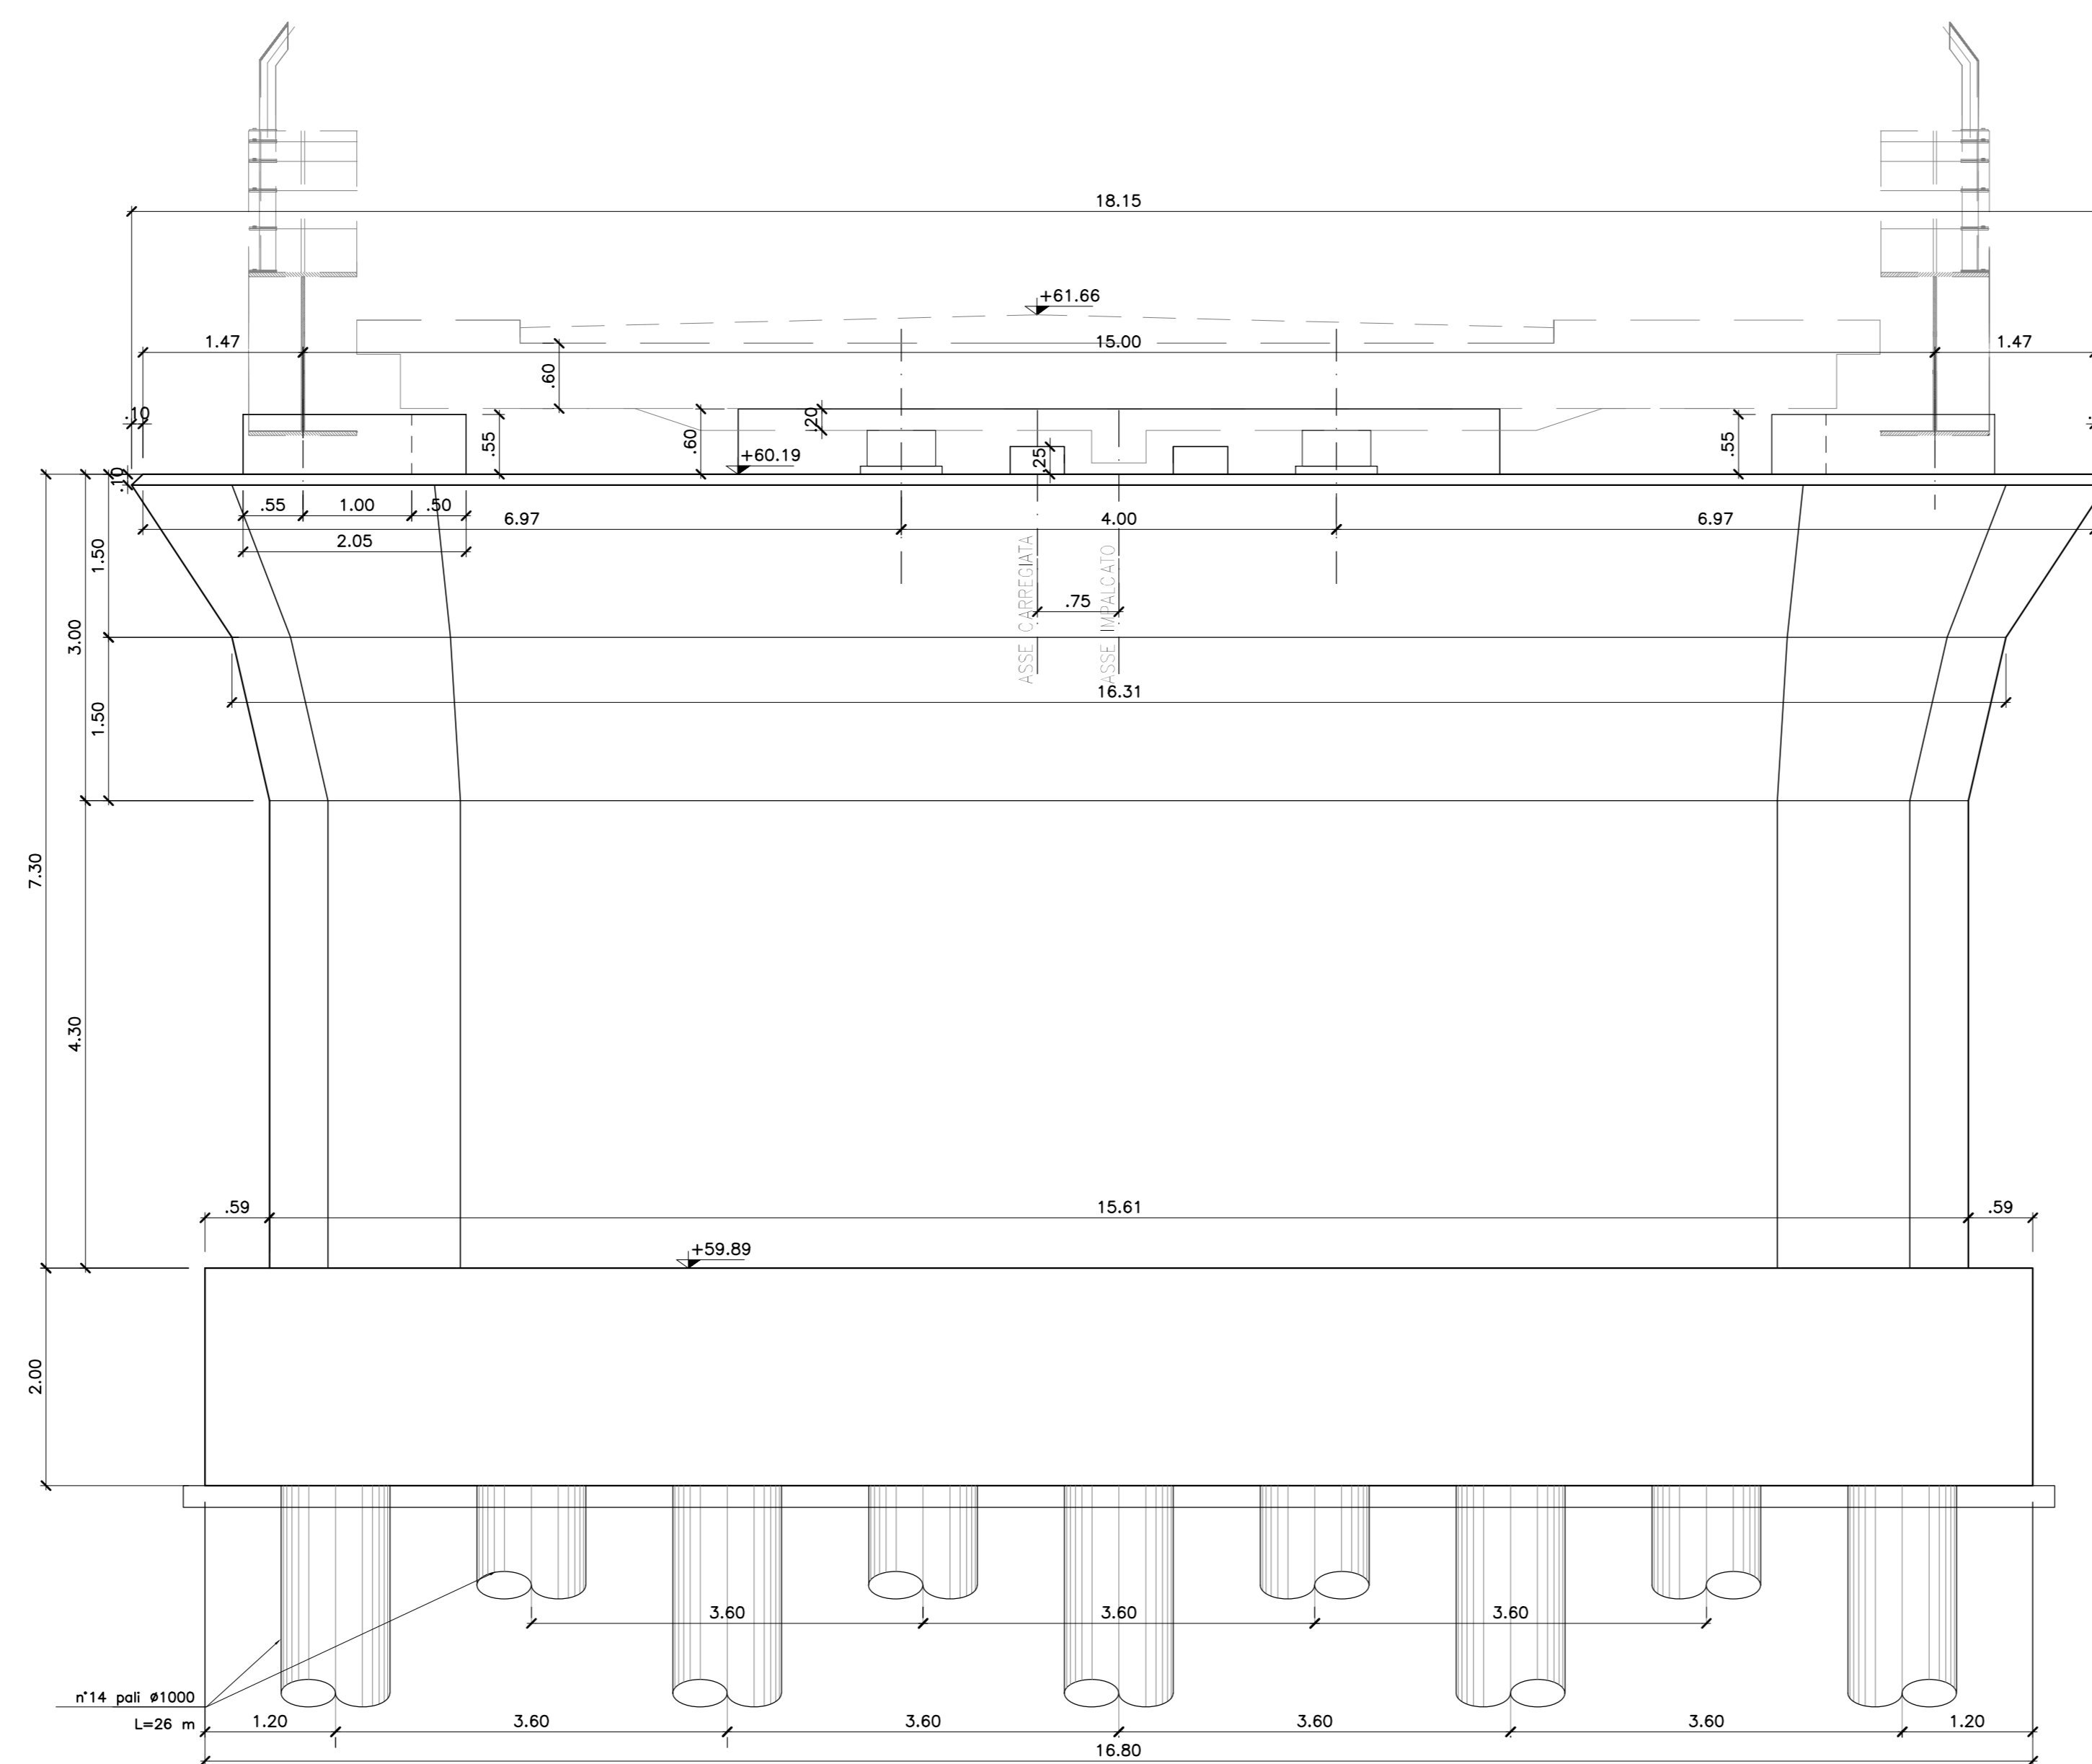

VISTA LONGITUDINALE C-C

Scala 1:50

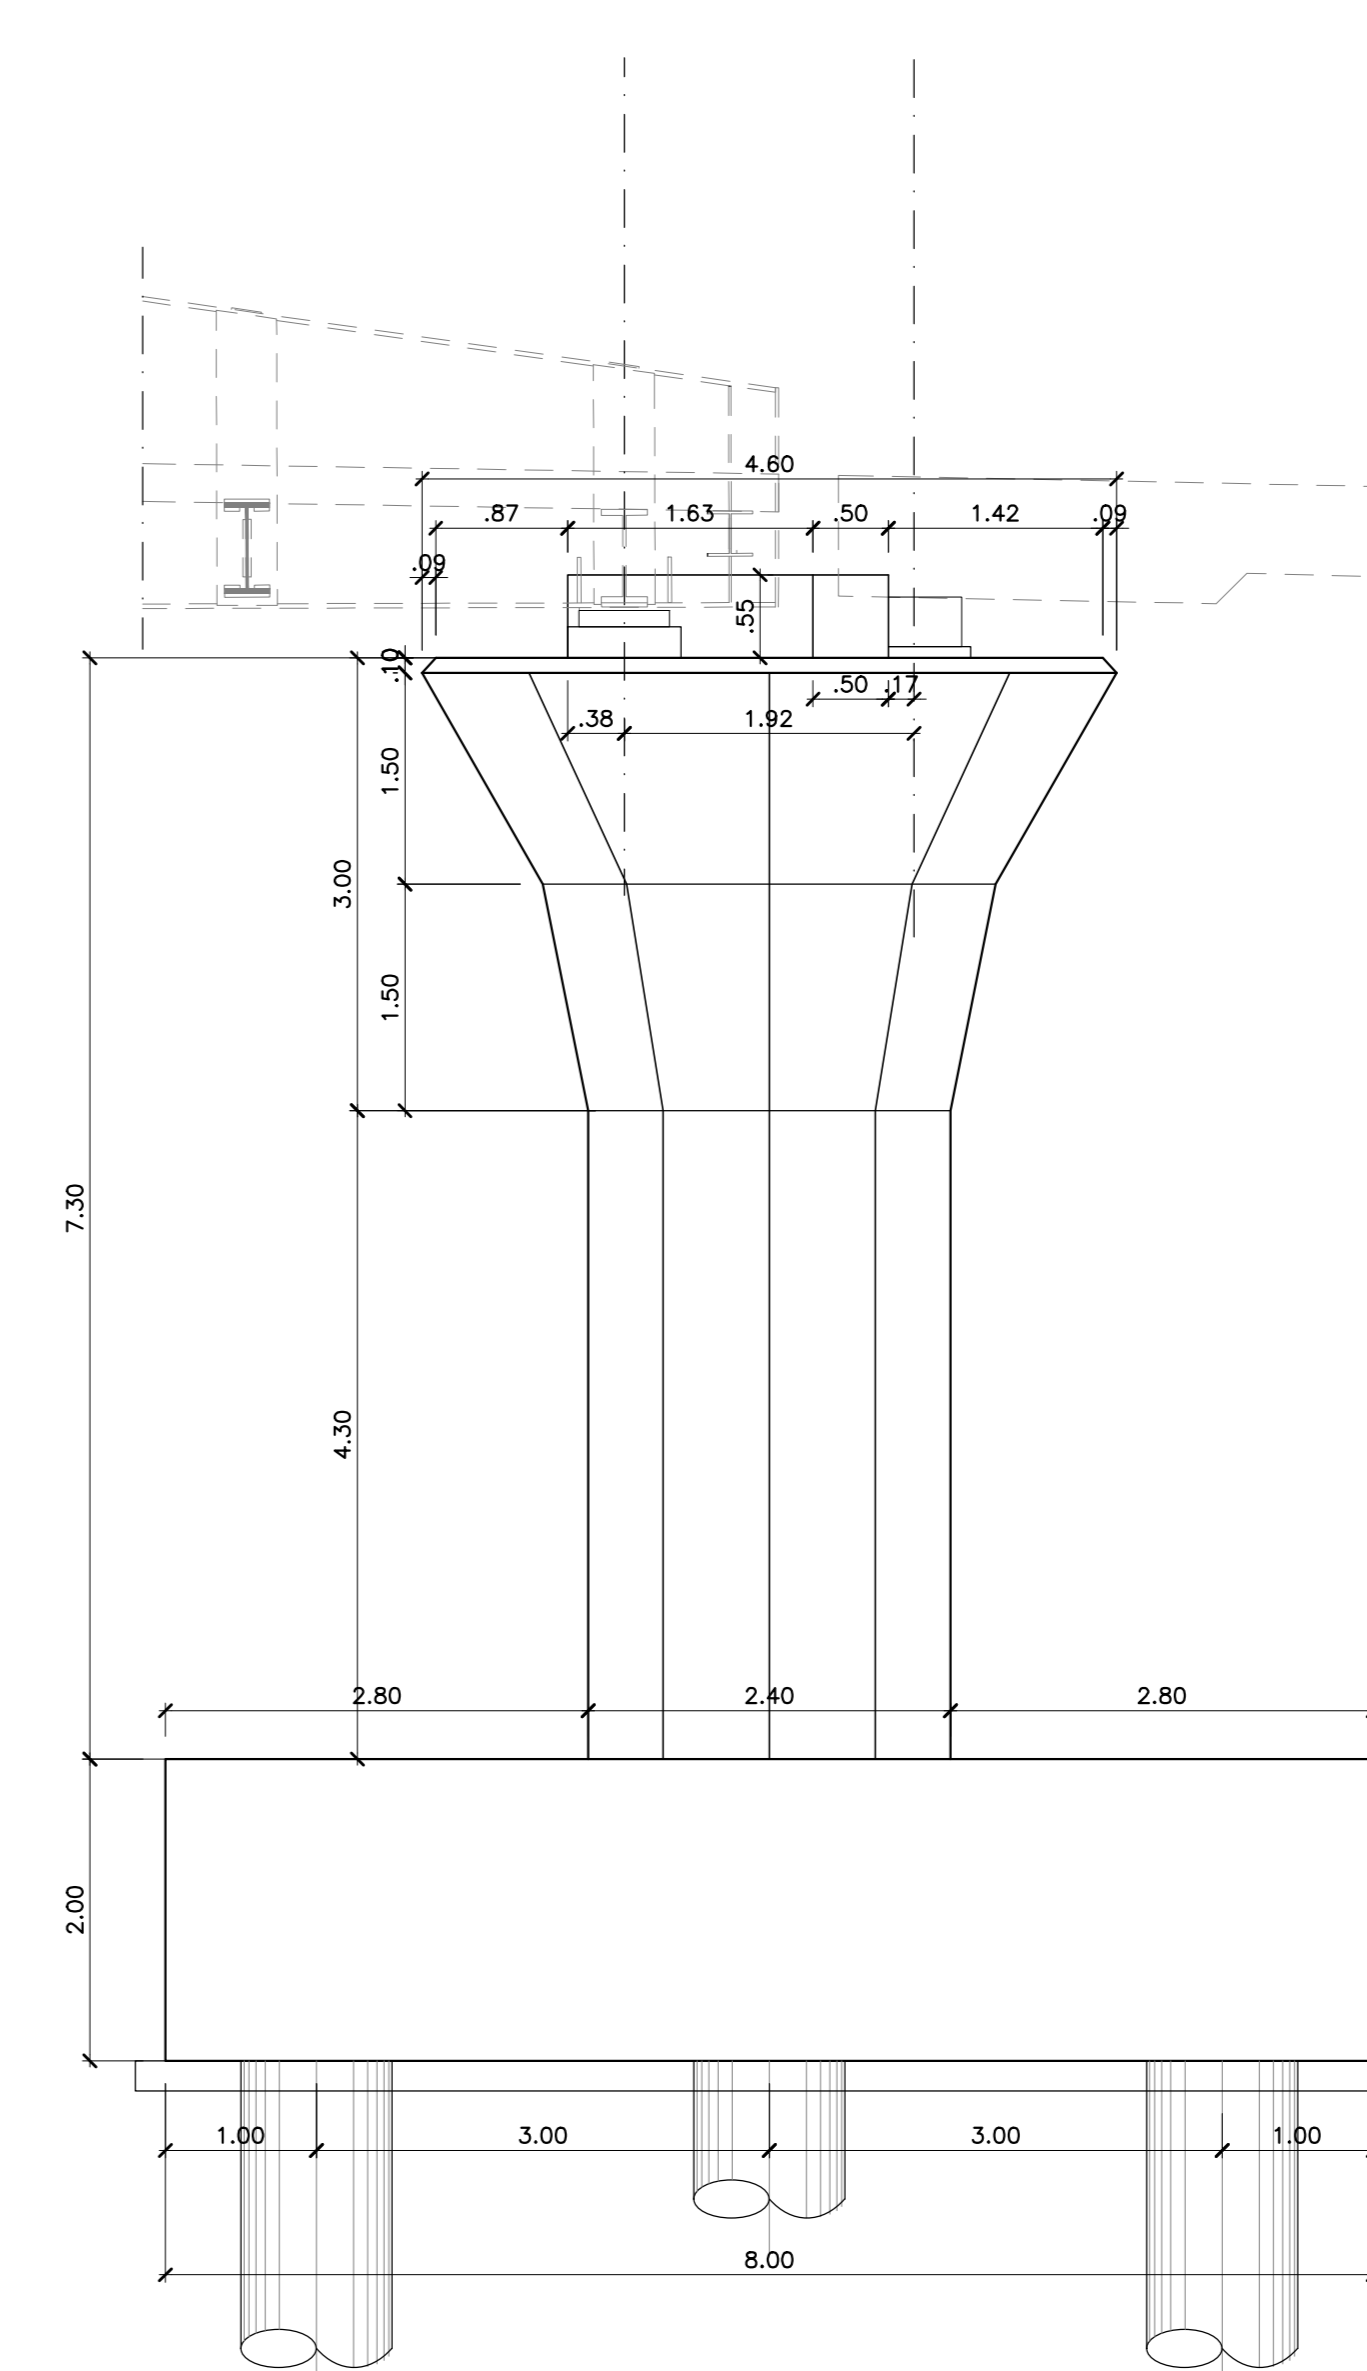

INCIDENZA ACCIAIO PILE

PALI	100kg/m ³
PLATEA DI FONDAZIONE	110kg/m ³
ELEVAZIONE	140kg/m ³
PULVINO	120kg/m ³
BAGGIOLO/RITEGNO	400kg/m ³

DISEGNI DI RIFERIMENTO

DESCRIZIONE	CODICE
PIANTA IMPALCATO, PROSPETTO E SEZIONI	IN000202P9V08A0001
CARPENTERIA PILE	IN000202BZV08A5001
CARPENTERIA SPALLA B	IN000202BZV08A4002

NOTE GENERALI

1 - TUTTE LE MISURE SONO ESPRESSE IN METRI

CARATTERISTICHE DEI MATERIALI

- PER LE PRESCRIZIONI DEI MATERIALI VEDI TAV. IN000202TMD0000002

COMMITTENTE:  **RETE FERROVIARIA ITALIANA**
GRUPPO FERROVIE DELLO STATO

ALTA Sorveglianza:  **GRUPPO FERROVIE DELLO STATO**

GENERAL CONTRACTOR:  **Consorzio Irico-VV Due**

INFRASTRUTTURE FERROVIARIE STRATEGICHE DEFINITE DALLA LEGGE OBIETTIVO N. 443/01
LINEA A.V./A.C. TORINO-VENEZIA Tratta VERONA-PADOVA
Lotto funzionale Verona-Bivio Vicenza
PROGETTO ESECUTIVO
IV08 - CAVALCAFERROVIA AL Km 38 + 918
A - IMPALCATO
CARPENTERIA PILA/SPALLA PS

GENERAL CONTRACTOR **IRICAV Due** **DIRETTORE LAVORI** **SCALA: 1:50**

COMPRESSA **LOTTO** **FASE** **ENTE** **TIPO DOC.** **OPERA/DISCIPLINA** **PROG.** **REV.** **FOGLIO**

IN17 **10** **Y** **12** **BZ** **IV08A5** **002** **A** **10**

Progettazione: **Rev.** **Descrizione** **Redatto** **Data** **Verificato** **Data** **Approvato** **Data** **IL PROGETTISTA**

Rev. A **Recupero prescrizioni del CPE n. 84/2017** **Redatto** **12/02/2021** **Verificato** **13/02/2021** **Approvato** **13/02/2021** **Data: FEBBRAIO 2021**

Rev. B **Redazione** **Redatto** **13/02/2021** **Verificato** **13/02/2021** **Approvato** **13/02/2021** **Data: FEBBRAIO 2021**

Rev. C **Stampa** **Redatto** **13/02/2021** **Verificato** **13/02/2021** **Approvato** **13/02/2021** **Data: FEBBRAIO 2021**

CIG: 8377957ED1 **CUP: J41E9100000009** **File: iricav08a5001.dwg** **Cod. origine: consv**

Progetto cofinanziato dalla Unione Europea **TUTTI I DIRITTI DEL PRESENTE DOCUMENTO SONO RISERVATI LA PRODUZIONE ANCHE PARZIALE E VISTATA**