SEZIONE LONGITUDINALE

SCALA 1:50

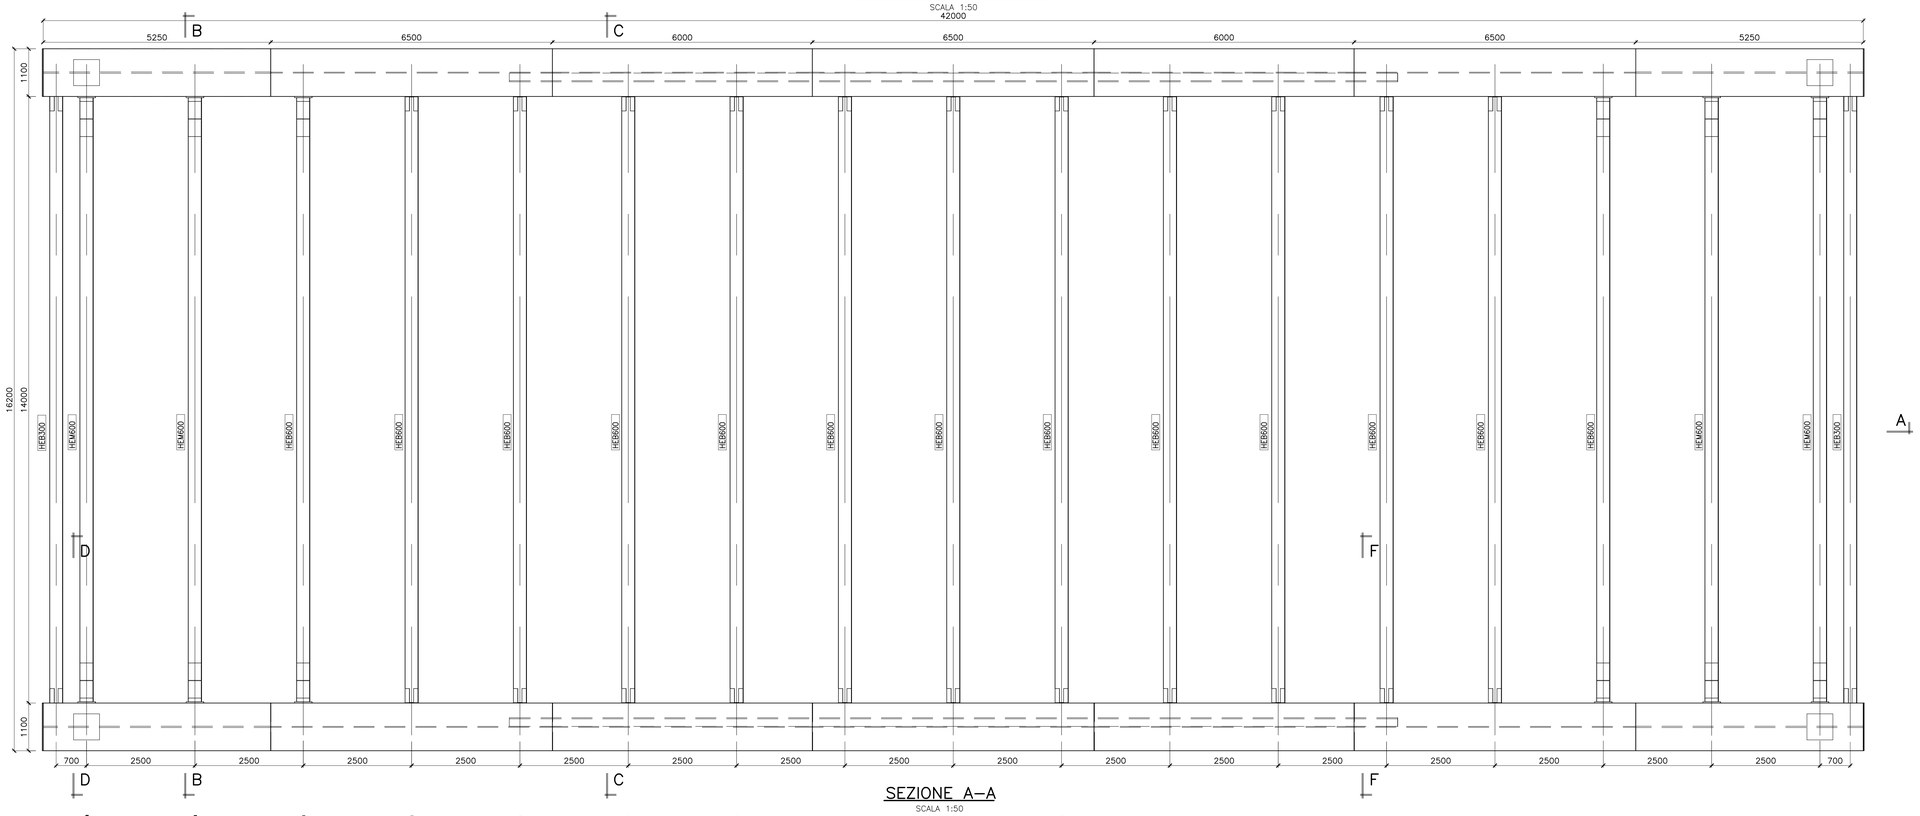

SEZIONE A–A

SCALA 1:50

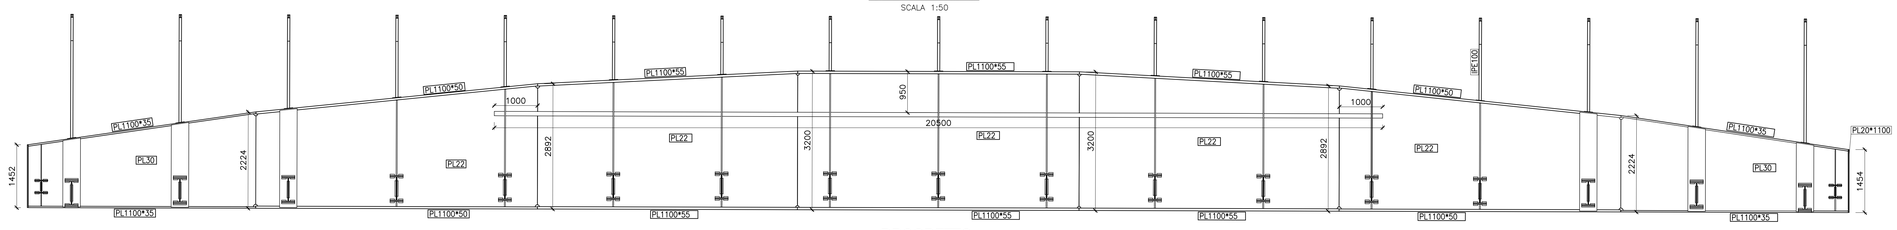

PROSPETTO

SCALA 1:50

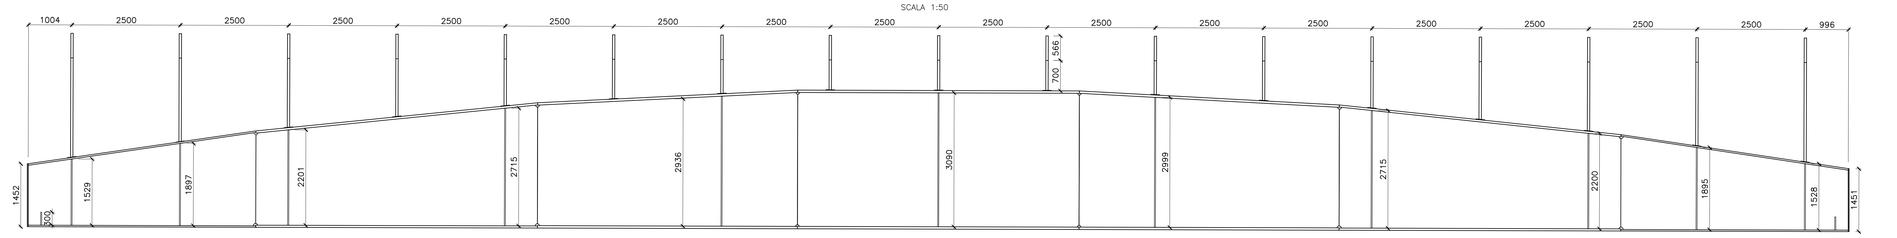

SEZIONE B–B

SCALA 1:50

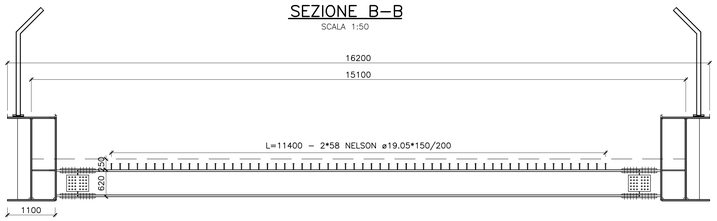

SEZIONE C–C

SCALA 1:50

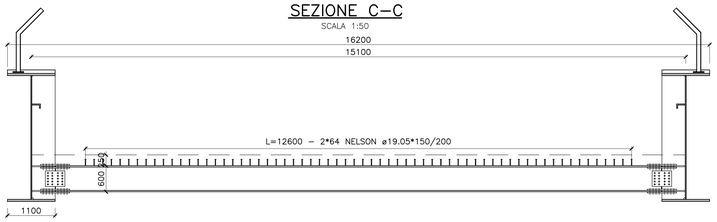

SEZIONE D–D

SCALA 1:20

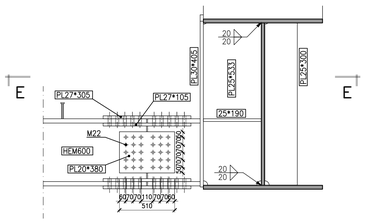

SEZIONE E–E

SCALA 1:20

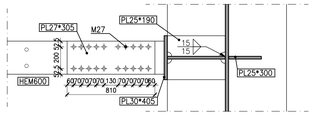

SEZIONE F–F

SCALA 1:20

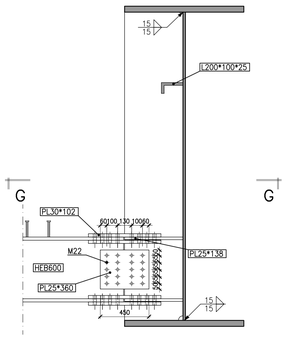

SEZIONE G–G

SCALA 1:20

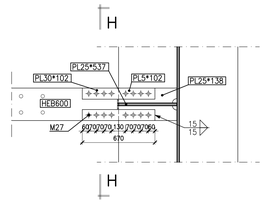

INCIDENZA ACCIAIO	
INCIDENZA CARPENTERIA METALLICA	300 Kg/mq
INCIDENZA ARMATURE SOLETTA	40 Kg/mq

SEZIONE H–H

SCALA 1:20

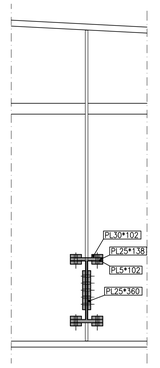

PIANTA CHIAVE

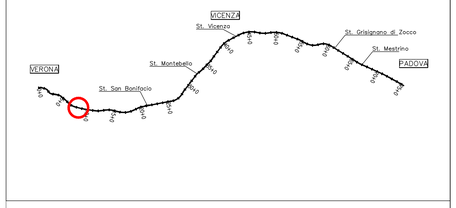

NOTE GENERALI

1 – TUTTE LE MISURE SONO ESPRESSE IN MILLIMETRI

CARATTERISTICHE DEI MATERIALI

– PER LE PRESCRIZIONI DEI MATERIALI VEDI TAV. IN0D02DI2TTMD0000001

COMMITTENTE: RFI RETE FERROVIARIA ITALIANA GRUPPO FERROVIE DELLO STATO

ALTA SORVEGLIANZA: ITALFERR GRUPPO FERROVIE DELLO STATO

GENERAL CONTRACTOR: Consorzio IricAV Due

INFRASTRUTTURE FERROVIARIE STRATEGICHE DEFINITE DALLA LEGGE OBIETTIVO N. 443/01

LINEA A.V. /A.C. TORINO-VENEZIA Tratta VERONA-PADOVA
Lotto funzionale Verona-Bivio Vicenza

PROGETTO ESECUTIVO

IV08 - CAVALCAFERROVIA AL Km 38 + 918

A - IMPALCATO

CARPENTERIA METALLICA - PIANTA - SEZIONI - DETTAGLI

GENERAL CONTRACTOR	DIRETTORE LAVORI	SCALA:
MANDATARIA INTEGRATORE: Consorzio Iricav Due	Consorzio Iricav Due	VARIE
MANDANTE: Ing. Luca ZACCARIA, ordine degli ingegneri di Ravenna n. A1206, FEBBRAIO 2021	Validò per costruzione: ing. Luca ZACCARIA, iscritto all'ordine degli ingegneri di Ravenna n. A1206, Data: FEBBRAIO 2021	

COMMESSA	LOTTO	FASE	ENTE	TIPO DOC.	OPERA/DISCIPLINA	PROGR.	REV.	FOGLIO
IN17	10	Y	I2	BZ	IV08A7	001	A	

Consorzio IricAV Due — VISTO CONSORZIO IRICAV DUE — Firma — Data: FEBBRAIO 2021 — Ing. Luca ZACCARIA

Progettazione :

Rev.	Descrizione	Redatto	Data	Verificato	Data	Approvato	Data
A	Recepimenti prescrizioni Dirl. CIPE n. 84/2017	Ing. Luca ZACCARIA	FEBBRAIO 2021	Ing. Luca ZACCARIA	FEBBRAIO 2021	Ing. Luca ZACCARIA	FEBBRAIO 2021
B							
C							

IL PROGETTISTA — Data: FEBBRAIO 2021

CIG: 8377957CD1 — CUP: J41E91000000009 — File: IN1710Y2BZIV0BA7001A.DWG — Cod. origine: COOKE

Progetto cofinanziato dalla Unione Europea

Scala di plot:

TUTTI I DIRITTI DEL PRESENTE DOCUMENTO SONO RISERVATI. LA PRODUZIONE ANCHE PARZIALE È VIETATA