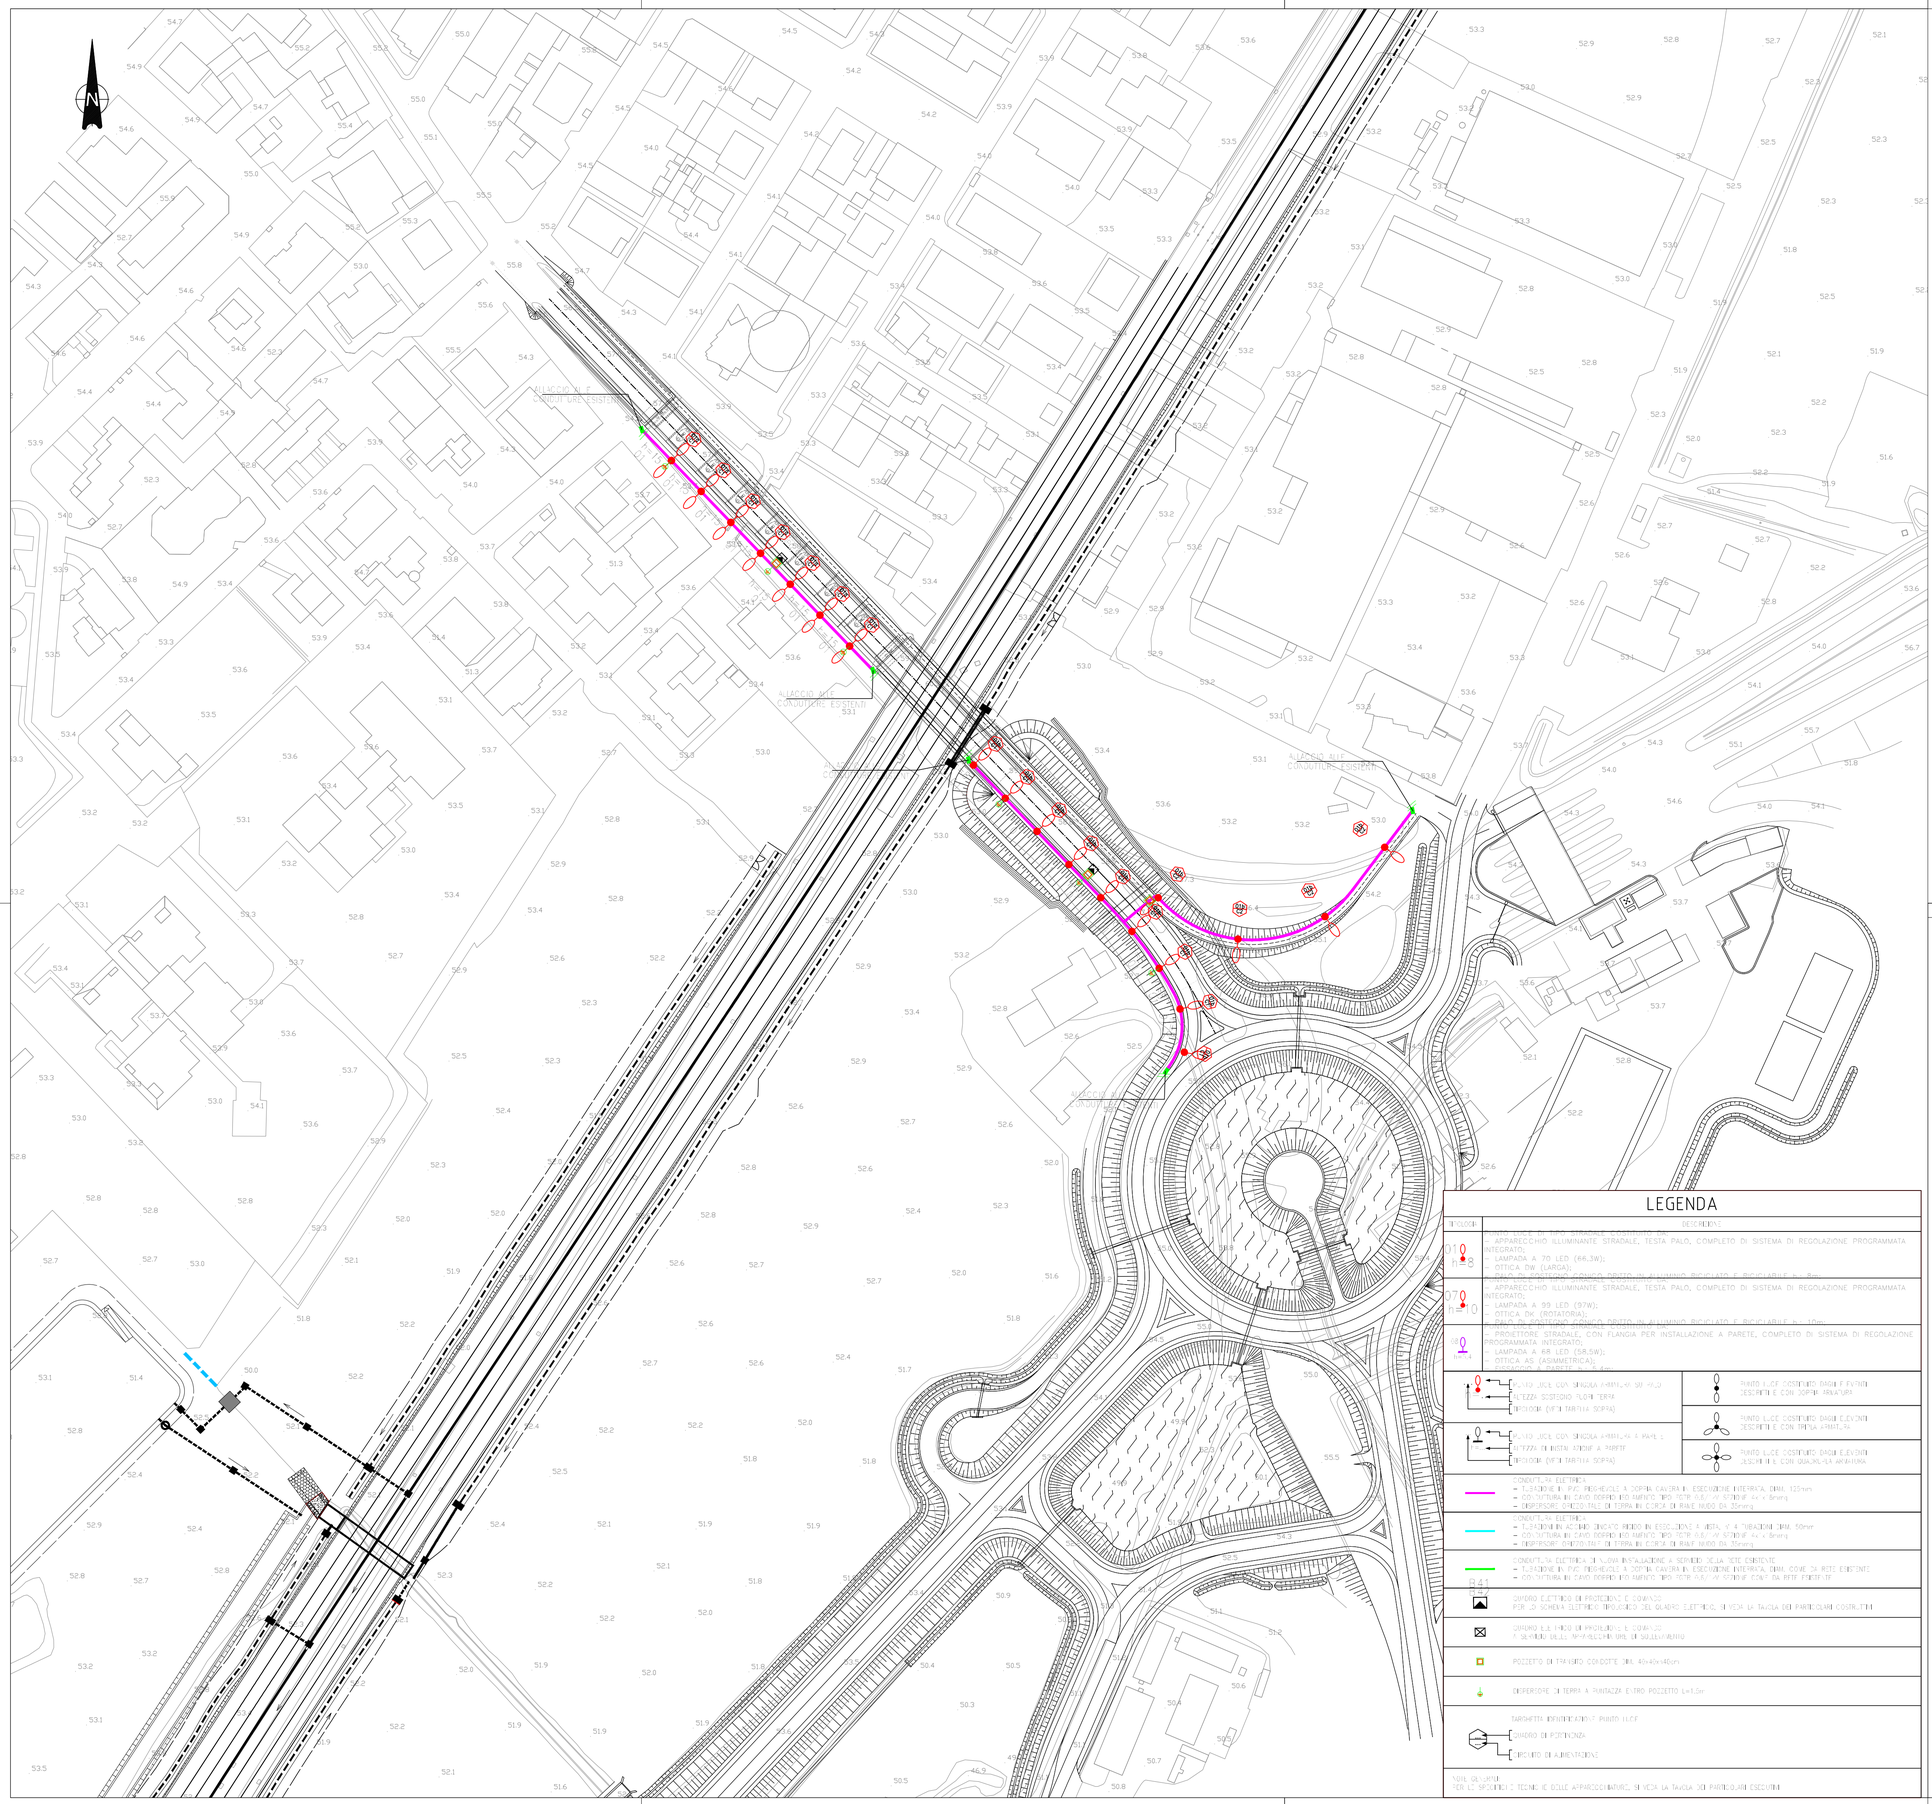

QUADRO D'UNIONE

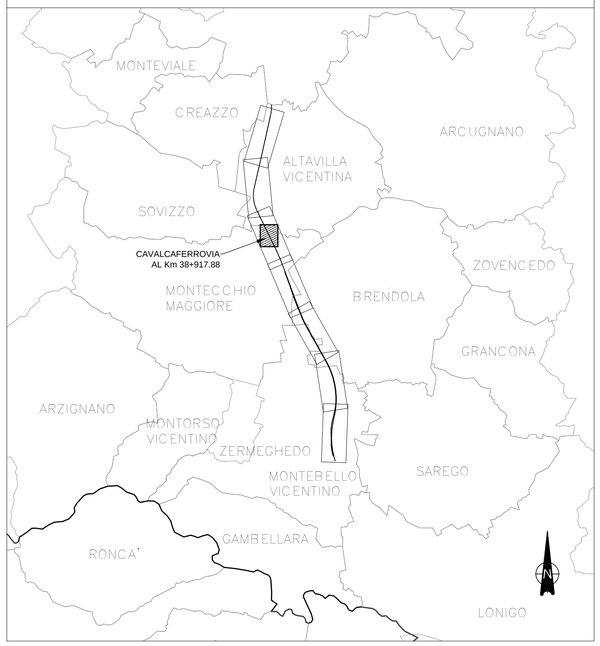

NOTA:
I pali di illuminazione stradale pertinenti al viadotto IV08 sono costituiti da due corpi illuminanti posti a diversa altezza: per le caratteristiche del corpo illuminante più basso specificho per la zona pedonale vedere elaborato IN0D02DI2PZIV0800002

COMMITTENTE:

RFI RETE FERROVIARIA ITALIANA
GRUPPO FERROVIE DELLO STATO

ALTA SORVEGLIANZA:

ITALFERR
GRUPPO FERROVIE DELLO STATO

GENERAL CONTRACTOR:

Consorzio IricAV Due

INFRASTRUTTURE FERROVIARIE STRATEGICHE DEFINITE DALLA LEGGE OBIETTIVO N. 443/01

LINEA A.V. /A.C. TORINO-VENEZIA Tratta VERONA-PADOVA
Lotto funzionale Verona-Bivio Vicenza

PROGETTO ESECUTIVO

IV08 - CAVALCAFERROVIA AL Km 38 + 918

0 - GENERALE

IMPIANTO DI ILLUMINAZIONE

GENERAL CONTRACTOR		DIRETTORE LAVORI	SCALA :
IL PROGETTISTA INTEGRATORE ing. Luca LAVENDA ORDINE INGEGNERI PROVINCIA PADOVA n. 4289 Data: FEBBRAIO 2021	Consorzio Iricav Due ing. Guido FRATINI Data: FEBBRAIO 2021	Valido per costruzione ing. Luca ZACCARIA iscritto all'ordine degli ingegneri di Ravenna n. A1206 Data: FEBBRAIO 2021	1:1000

COMMESSA	LOTTO	FASE	ENTE	TIPO DOC.	OPERA/DISCIPLINA	PROGR.	REV.	FOGLIO
IN17	10	Y	I2	DZ	IV0800	001	A	Di

VISTO CONSORZIO IRICAV DUE	
Firma	Data
ing. Luca RANDOLFI	FEBBRAIO 2021

Progettazione :

Rev.	Descrizione	Redatto	Data	Verificato	Data	Approvato	Data	IL PROGETTISTA
A	Recepimento prescrizioni Del. CIPE n. 84/2017	Ing. Luca RANDOLFI	FEBBRAIO 2021	Ing. Luca RANDOLFI	FEBBRAIO 2021	Ing. Giovanni MALAVASI	FEBBRAIO 2021	
B								
C								Data: FEBBRAIO 2021

CIG. 8377957CD1	CUP: J41E91000000009	File: IN17DY2DZIV0800001A.DWG
Progetto cofinanziato dalla Unione Europea		Cod. origine: CODICE

Scala di plot:

TUTTI I DIRITTI DEL PRESENTE DOCUMENTO SONO RISERVATI: LA PRODUZIONE ANCHE PARZIALE È VIETATA