FASI 1 2

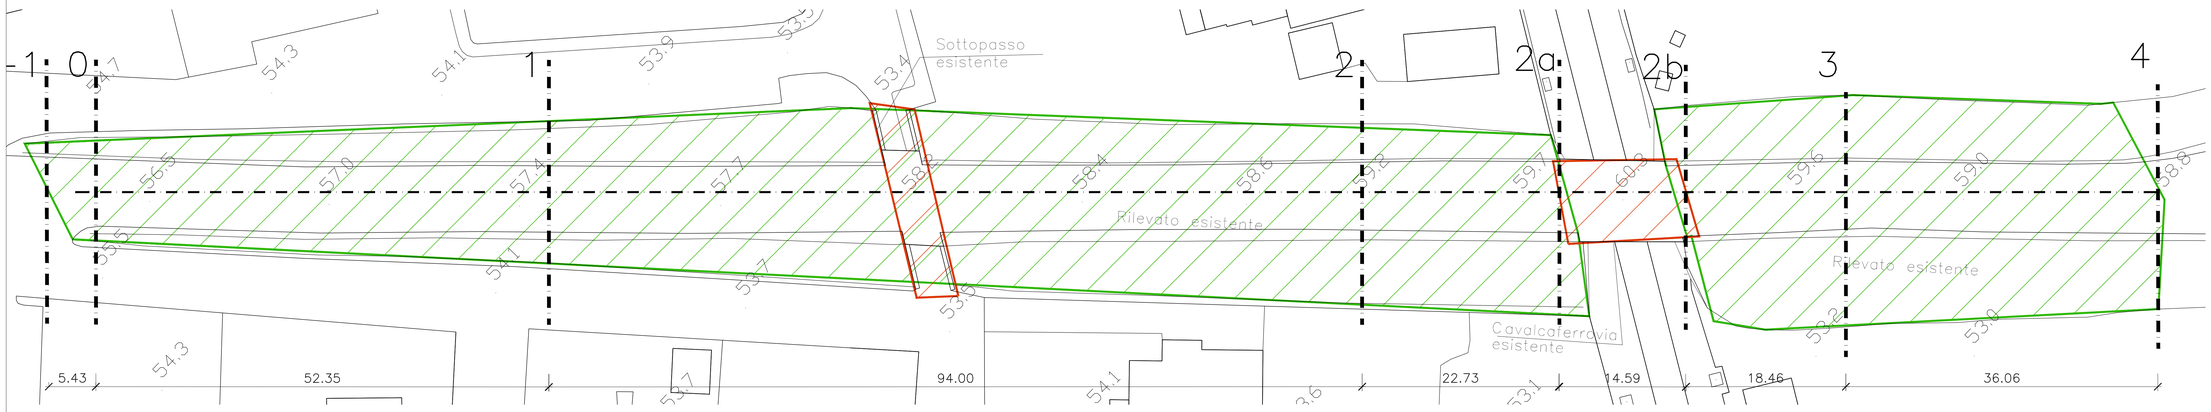

Opere esistenti da demolire
Rilevato da demolire
Viabilita cavalcaferrovia

VOLUME RILEVATO ESISTENTE

sezione n.	progressiva m	distanza m	area sezione mq	volume mc
-1	-	-	-	-
0	5,4	5,4	22,2	60,33
1	57,8	52,4	41,9	1.679,39
2	151,8	94,0	83,9	5.912,13
2a	174,5	22,7	83,9	1.905,91
2b	189,1	14,6	108,8	1.405,38
3	207,6	18,5	108,8	2.008,45
4	243,6	36,1	83,1	3.460,14
			totale	**16.431,72**

Sezione –1 (1:200)

Sezione 0 (1:200)

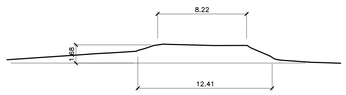

Sezione 1 (1:200)

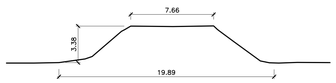

Sezione 2 (1:200)

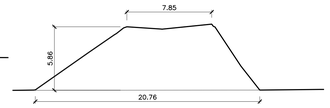

Sezione 3 (1:200)

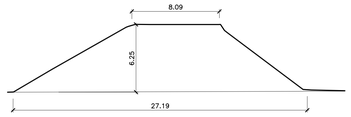

Sezione 4 (1:200)

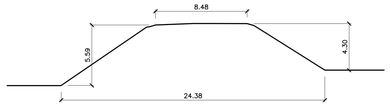

FASI 3 4 5 6 7

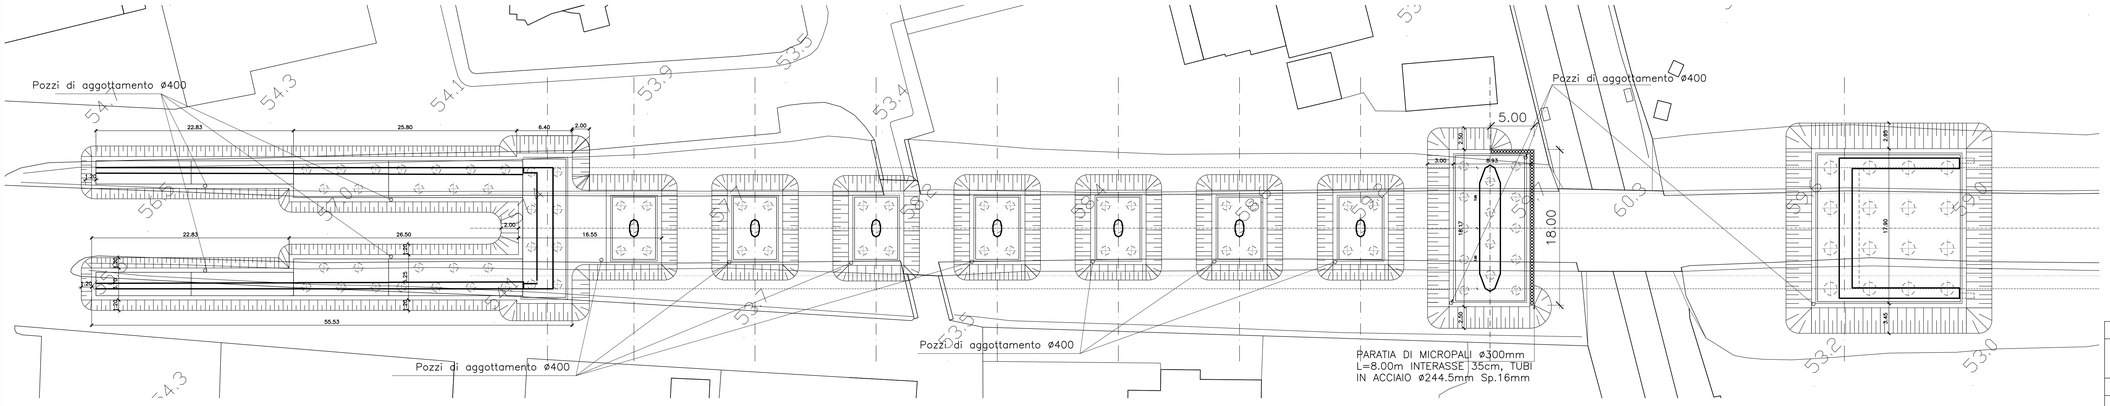

FASI ESECUTIVE

1. Recinzione e allestimento di cantiere;
2. Rimozione rilevato esistente, scotico e demolizione del cavalcaferrovia e del sottopasso
3. Esecuzione paratia di micropali tirantata;
4. Pozzi di aggottamento Ø400.
5. Pali fondazione;
6. Scavo a cielo aperto fino a piano imposta fondazione;
7. Scapitozzatura pali fondazione, getto magrone e realizzazione fondazione ed elevazione muri e spalle;
8. Allestimento ponteggio, posa in opera della carpenteria; getto della soletta; assemblaggio e varo impalcato
9. Reinterro fino a p.c. e sistemazione stradale definitiva

SEZIONE MICROPALO TIRANTATO

(1:100)

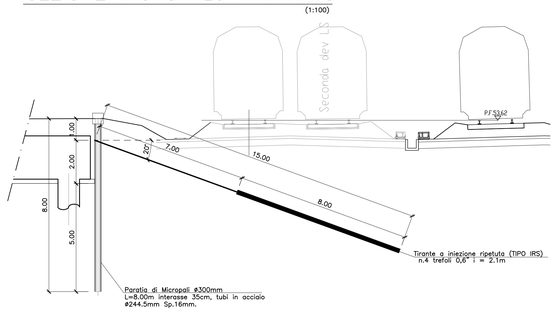

FASI 8 9

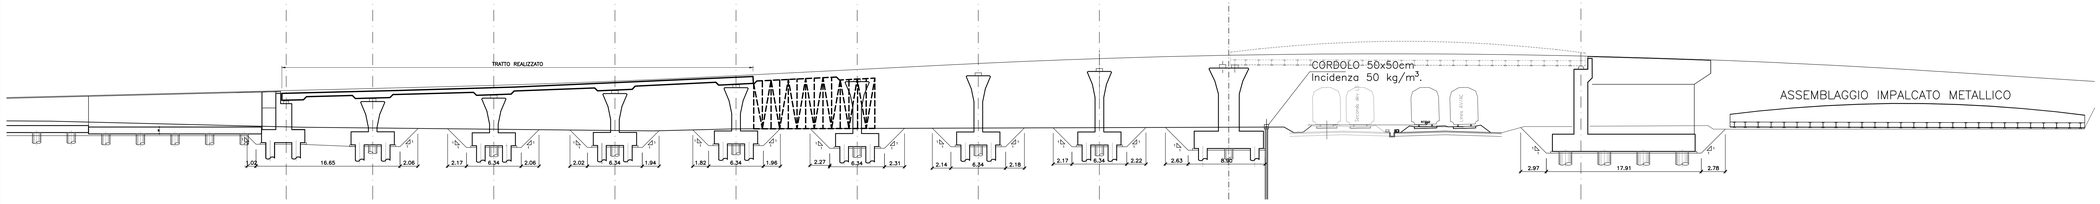

DISEGNI DI RIFERIMENTO

DESCRIZIONE	CODICE
PIANTA IMPALCATO , PROSPETTO E SEZIONI	IN0D02DI2P9IV08A0001

NOTE GENERALI

1 – TUTTE LE MISURE SONO ESPRESSE IN METRI

CARATTERISTICHE DEI MATERIALI

– PER LE PRESCRIZIONI DEI MATERIALI VEDI TAV. IN0D02DI2TTMD0000002

COMMITTENTE: RFI RETE FERROVIARIA ITALIANA – GRUPPO FERROVIE DELLO STATO

ALTA SORVEGLIANZA: ITALFERR – GRUPPO FERROVIE DELLO STATO

GENERAL CONTRACTOR: Consorzio IricAV Due

INFRASTRUTTURE FERROVIARIE STRATEGICHE DEFINITE DALLA LEGGE OBIETTIVO N. 443/01

LINEA A.V. /A.C. TORINO-VENEZIA Tratta VERONA-PADOVA
Lotto funzionale Verona-Bivio Vicenza

PROGETTO ESECUTIVO

IV08 - CAVALCAFERROVIA AL Km 38 + 918

A - IMPALCATO

FASI COSTRUTTIVE

GENERAL CONTRACTOR	DIRETTORE LAVORI	SCALA :
IL DIRETTORE TECNICO INTEGRATORE ing. Luca ZACCARIA Ordine degli Ingegneri di Ravenna n. 420 Data: FEBBRAIO 2021	Consorzio Iricav Due ing. Guido PRATINI Data: FEBBRAIO 2021	Valido per costruzione ing. Luca ZACCARIA Iscritto all'ordine degli ingegneri di Ravenna n. A1206 Data: FEBBRAIO 2021	VARIE

COMMESSA	LOTTO	FASE	ENTE	TIPO DOC.	OPERA/DISCIPLINA	PROGR.	REV.	FOGLIO
IN17	10	Y	I2	DZ	IV08A0	002	A	di

VISTO CONSORZIO IRICAV DUE — Firma: ing. Luca ZACCARIA — Data: FEBBRAIO 2021

Progettazione :

Rev.	Descrizione	Redatto	Data	Verificato	Data	Approvato	Data	IL PROGETTISTA
A	Recepimento prescrizioni Del. CIPE n. 84/2017	Dr. Ing. L. Zaccaria	FEBBRAIO 2021	Dr. Ing. L. Zaccaria	FEBBRAIO 2021	Dr. Ing. G. Pratini	FEBBRAIO 2021	Data: FEBBRAIO 2021
B								
C								

COD. 897795TCD1 — CUP: J41E91000000009 — File: IN17DY0Z2DZIV08A0002A.DWG — Cod. origine: CODICE

Progetto cofinanziato dalla Unione Europea

Scala di plot

TUTTI I DIRITTI DEL PRESENTE DOCUMENTO SONO RISERVATI. LA PRODUZIONE ANCHE PARZIALE È VIETATA