



**PIANTA PIAZZALE**

SCALA 1:100

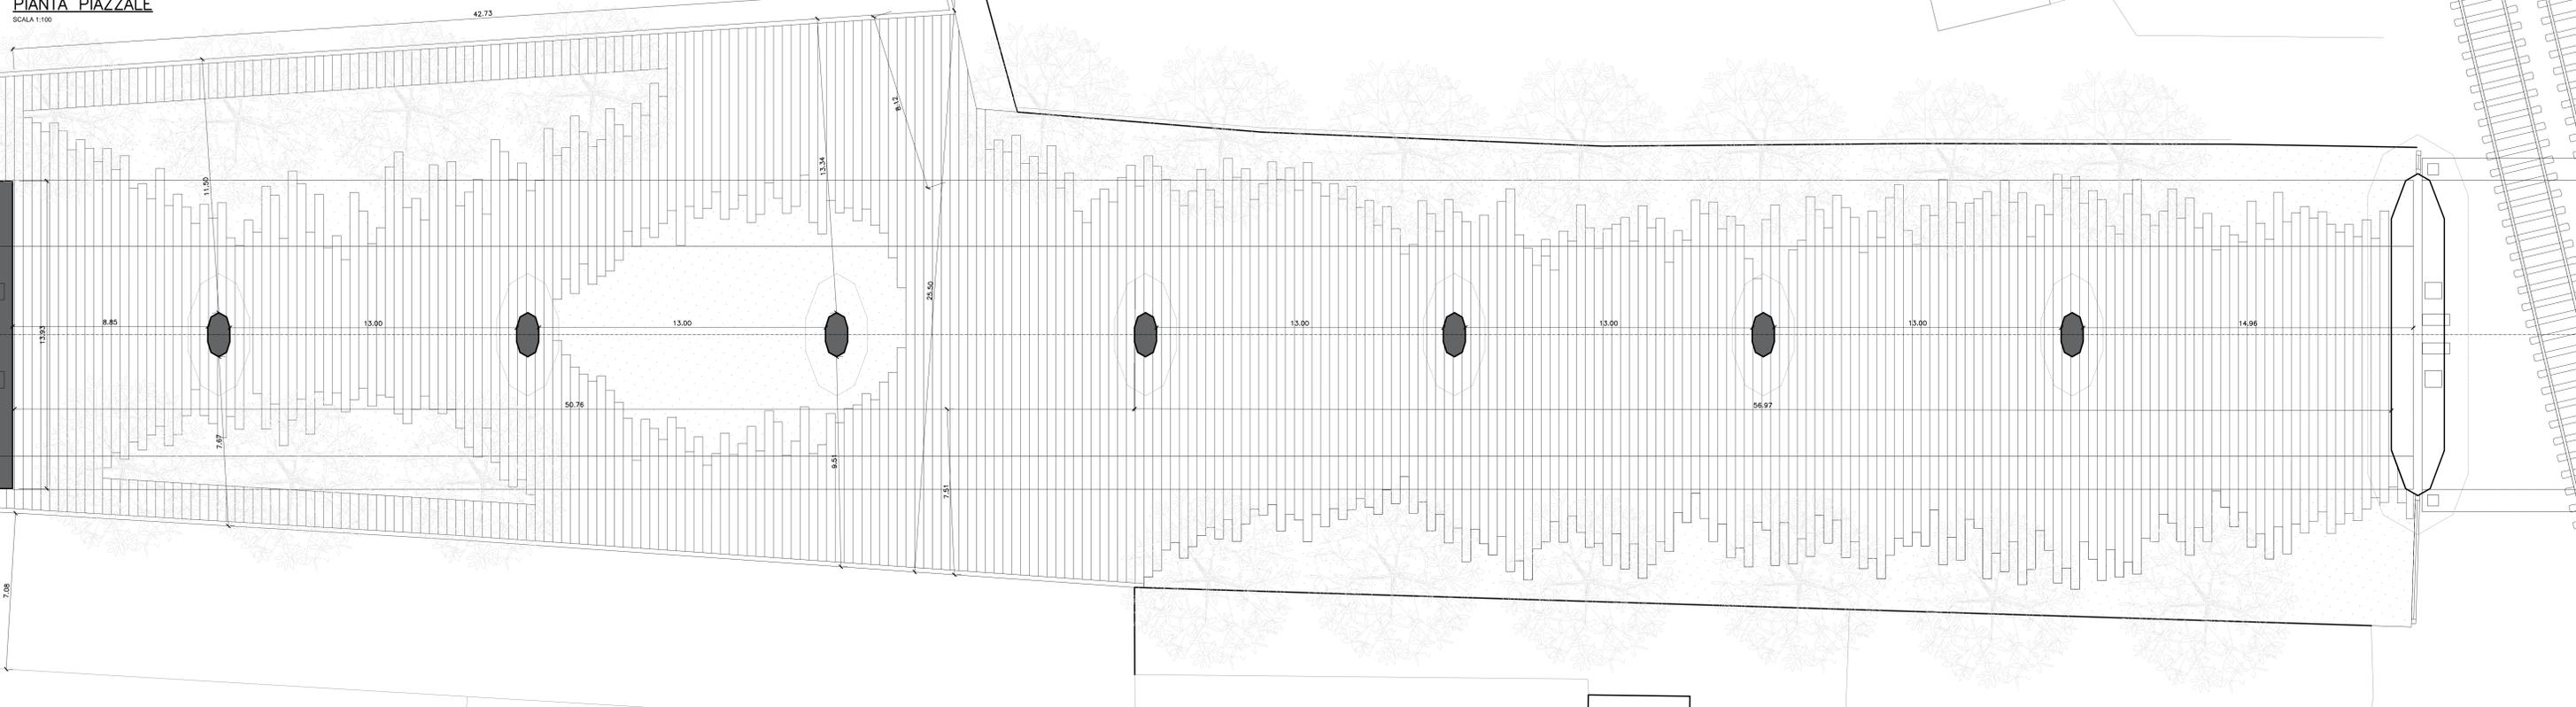


**PROSPETTO LONGITUDINALE**

SCALA 1:100

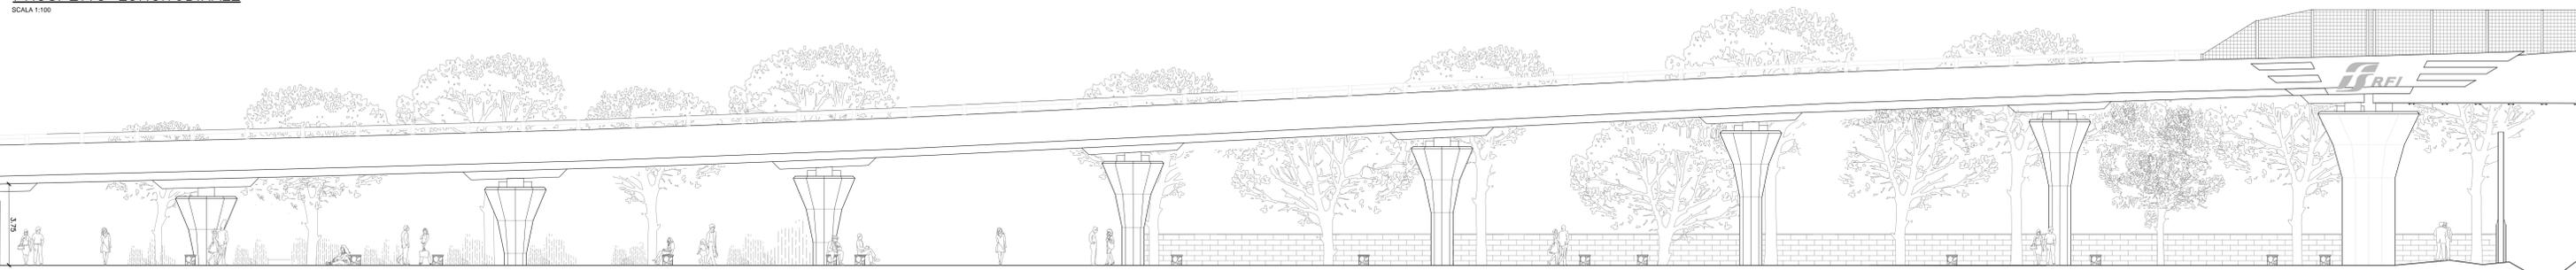


**SEZ IMPALCATO SPALLA**

SCALA 1:20

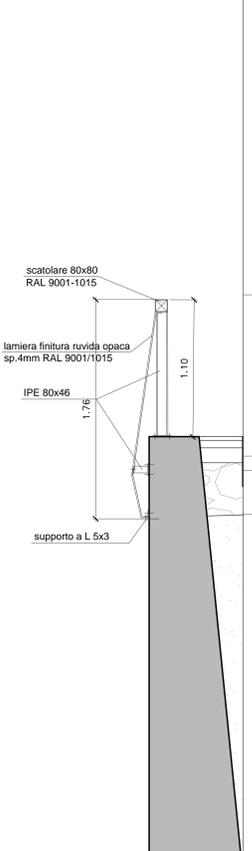


**SEZ IMPALCATO VIADOTTO**

SCALA 1:20

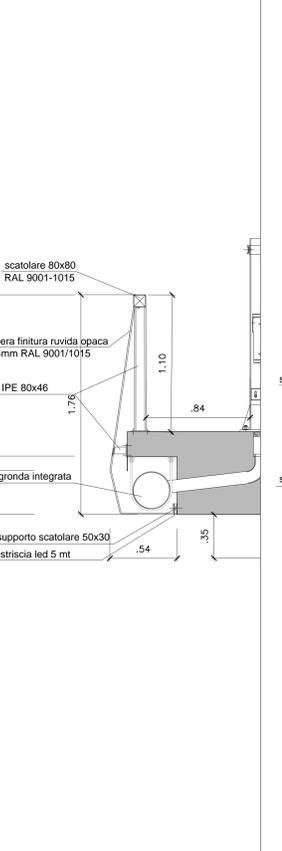

**SEZ IMPALCATO CAVALCAFERROVIA**

SCALA 1:20

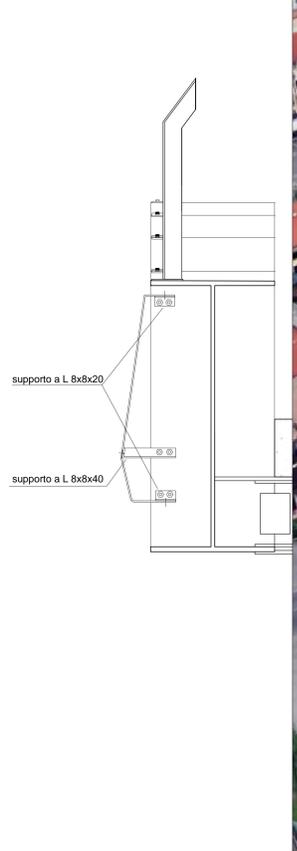

**FOTOINSERIMENTO**



**COMMITTENTE:** RFI RETE FERROVIARIA ITALIANA GRUPPO FERROVIE DELLO STATO

**ALTA SORVEGLIANZA:** ITALFERR GRUPPO FERROVIE DELLO STATO

**GENERAL CONTRACTOR:** Consorzio Iricav Due

**INFRASTRUTTURE FERROVIARIE STRATEGICHE DEFINITE DALLA LEGGE OBIETTIVO N. 443/01**  
**LINEA A.V./A.C. TORINO-VENEZIA Tratta VERONA-PADOVA**  
**Lotto funzionale Verona-Bivio Vicenza**  
**PROGETTO ESECUTIVO**  
**IV08 - CAVALCAFERROVIA AL Km 38 + 918**  
**0 - GENERALE**  
**PIANTA, PROSPETTO, SEZIONI E RENDER**

GENERAL CONTRACTOR		DIRETTORE LAVORI		SCALA:				
Consorzio Iricav Due		Ing. Luca JACOBINI		VARIE				
Consorzio Iricav Due		Ing. Carlo FRATELLO						
Consorzio Iricav Due		Ing. Roberto GEMELLI						
CONFESSIONE	LOTTO	FASE	ENTE	TIPO DOC.	OPERA/DISCIPLINA	PROGR.	REV.	FOGLIO
IN17	10	Y	I2	PZ	IV0800	001	A	

**Progettazione:**

Rev.	Descrizione	Redatto	Data	Verificato	Data	Approvato	Data	IL PROGETTISTA
A	Ricepimento prezioso DAL C.P.E. N. 842017							
B								
C								

Cod. origine: 0000

Consorzio Iricav Due

Progetto cofinanziato dalla Unione Europea

TUTTI I DIRITTI DEL PRESENTE DOCUMENTO SONO RISERVATI ALLA PRODUZIONE ANCHE PARZIALE E VETATA.