

COMMITTENTE:



ALTA Sorveglianza:



GENERAL CONTRACTOR:



INFRASTRUTTURE FERROVIARIE STRATEGICHE DEFINITE DALLA
LEGGE OBIETTIVO N. 443/01
LINEA A.V. /A.C. TORINO-VENEZIA Tratta VERONA-PADOVA
Lotto funzionale Verona-Bivio Vicenza
PROGETTO ESECUTIVO
IV08 - CAVALCAFERROVIA AL Km 38 + 918
B - RAMPE NORD
QUADERNO DELLE SEZIONI TRASVERSALI



GENERAL CONTRACTOR	DIRETTORE LAVORI	SCALA : 1:200
Consorzio Iricav Due ing. Guido FRATTINI Data: FEBBRAIO 2021	Valido per costruzione ing. Luca ZACCARIA iscritto all'ordine degli ingegneri di Ravenna n. A1206 Data: FEBBRAIO 2021	

COMMESSA	LOTTO	FASE	ENTE	TIPO DOC.	OPERA/DISCIPLINA	PROGR.	REV.	FOGLIO
IN17	10	Y	I2	W9	IV08B0	001	A	



Progettazione :	Redatto	Verificato	Approvato	Data
	ing. Luca ZACCARIA FEBBRAIO 2021	ing. Luca ZACCARIA FEBBRAIO 2021	ing. Guido FRATTINI FEBBRAIO 2021	FEBBRAIO 2021

Rev.	Descrizione	Redatto	Data	Verificato	Data	Approvato	Data	IL PROGETTISTA
A	Recupero prescrizioni Del. CIPE n. 84/2017	ing. Luca ZACCARIA FEBBRAIO 2021	FEBBRAIO 2021	ing. Luca ZACCARIA FEBBRAIO 2021	FEBBRAIO 2021	ing. Guido FRATTINI FEBBRAIO 2021	FEBBRAIO 2021	
B								
C								Data: FEBBRAIO 2021

CIG: 8377957CD1	CUP: J41E91000000009	File: IN1710Y2M9V08B0001A.DWG
Progetto cofinanziato dalla Unione Europea		


SCAVI E BONIFICHE	
SCOTICO	14.65 m
BONIFICA	4.25 mq
SCAVO A SEZIONE OBBLIGATA	42.45 mq

RILEVATI	
RILEVATO	3.22 mq

SOVRASTRUTTURA STRADALE	
STRATO DI USURA	9.50 m
STRATO DI BINDER	9.50 m
STRATO DI BASE	9.50 m
STRATO DI FONDAZIONE	2.38 mq

MURI	
MURO	16.95 mq

SEZIONE N. : 1
 Q.T. PROGETTO : 56.293
 DIST.PROG. : 0.000
 DIST.SUCC. : 25.000

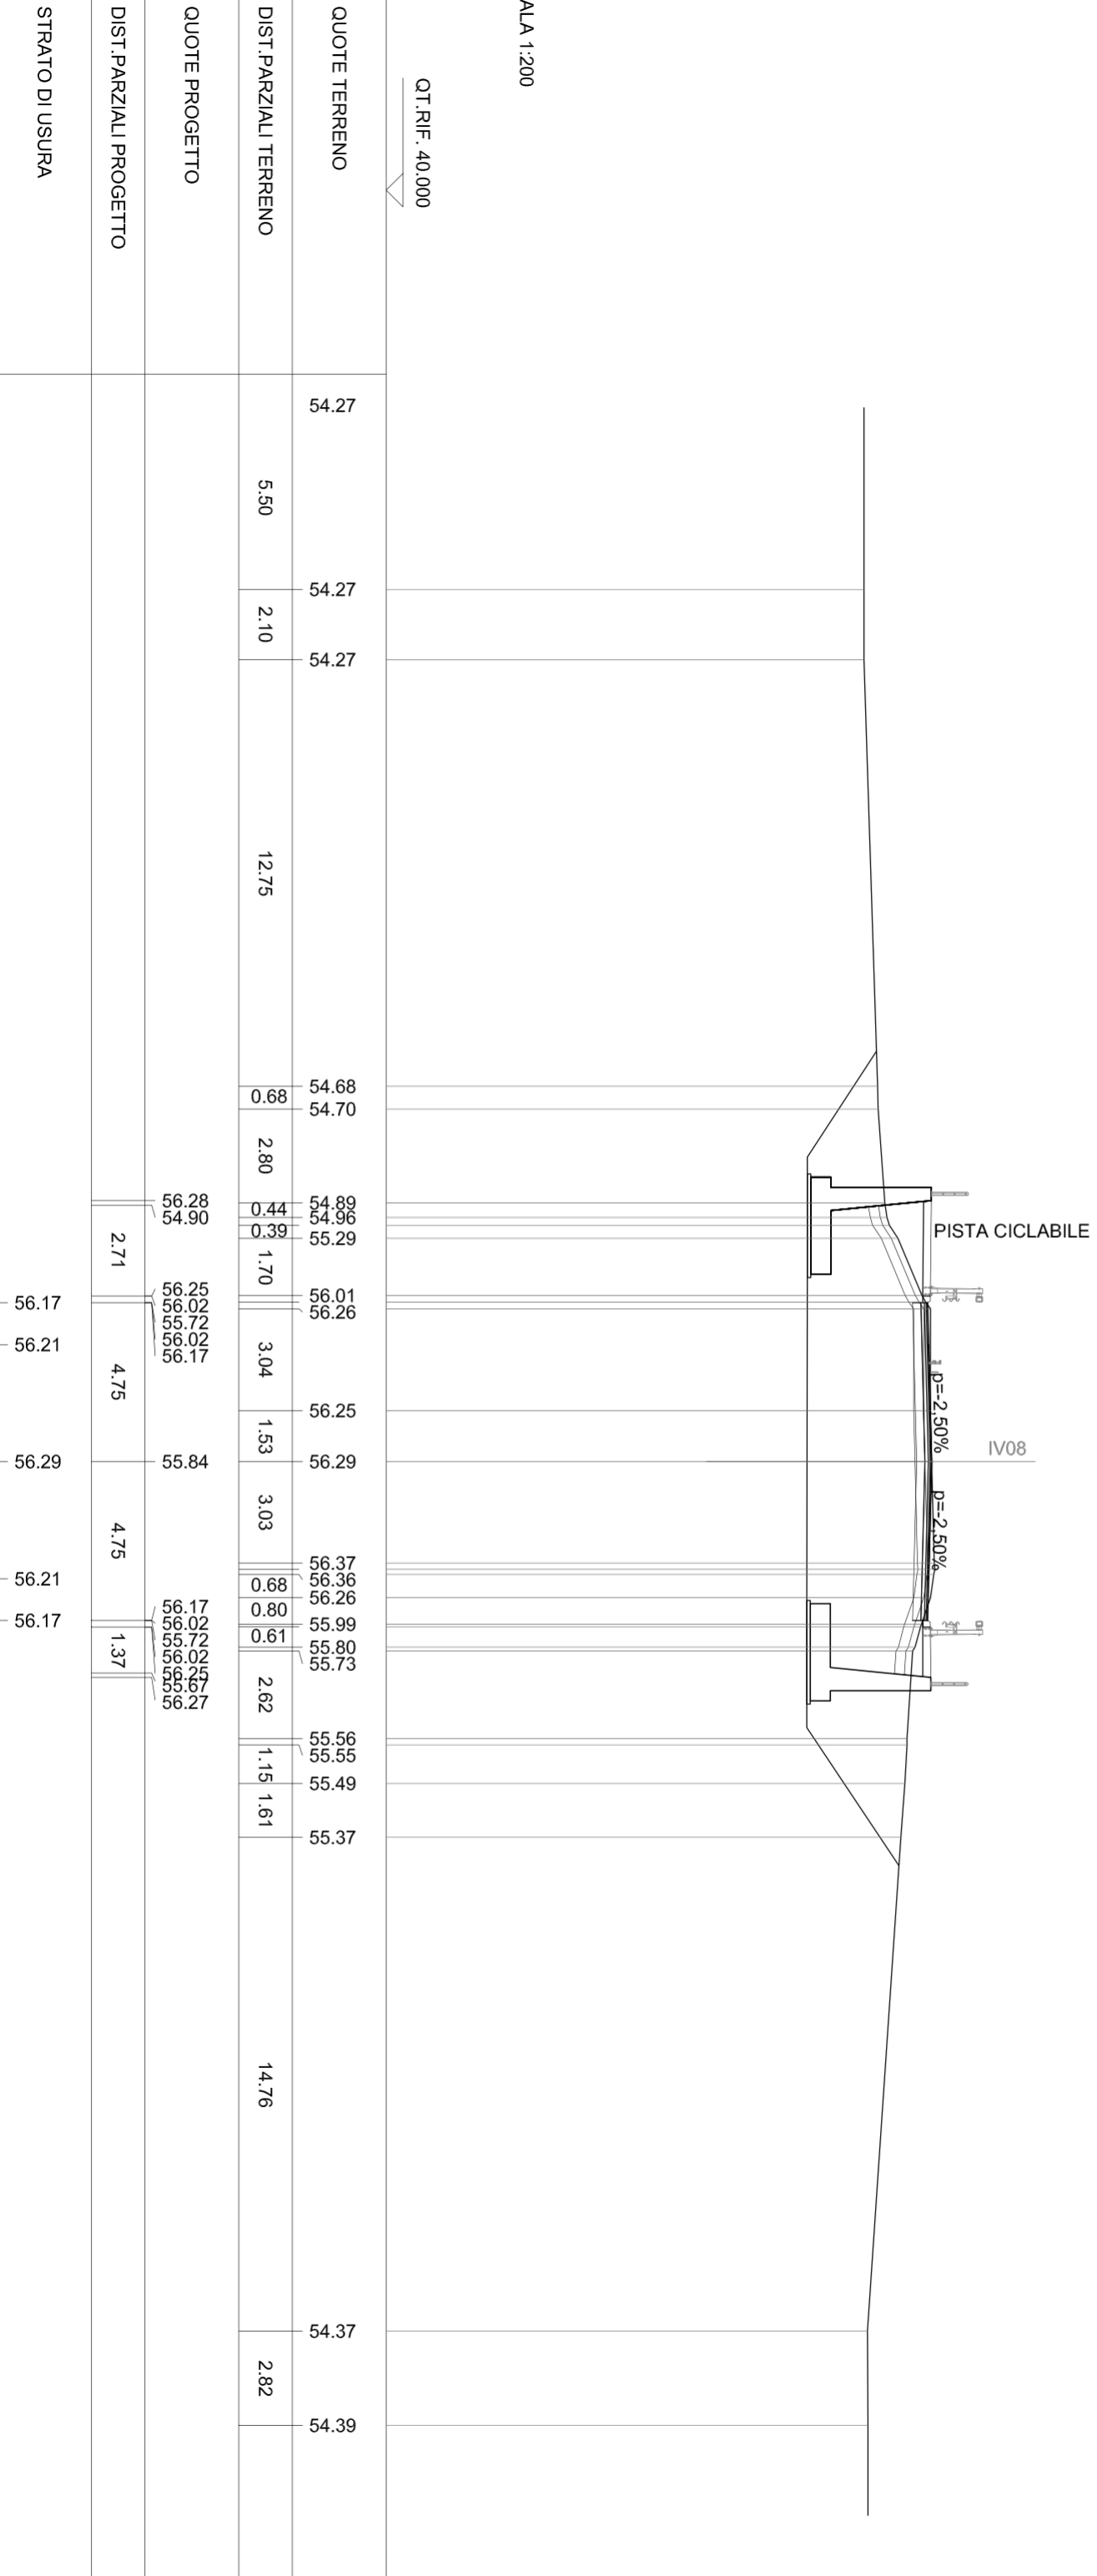


SCALA 1:200

Q.T.RIF. 40.000


SCAVIE BONIFICHE	
STERRO	3.84 mq
SCOTICO TRINCEA	15.40 m
RILEVATI	
RILEVATO	5.49 mq
SOVRASTRUTTURA STRADALE	
STRATO DI USURA	9.50 m
STRATO DI BINDER	9.50 m
STRATO DI BASE	9.50 m
STRATO DI FONDAZIONE	2.38 mq
MURI	
MURO	7.49 mq

SEZIONE N. : 2
 QT. PROGETTO : 56.908
 DIST.PROG. : 25.000
 DIST.PREC. : 25.000
 DIST.SUCC. : 25.000

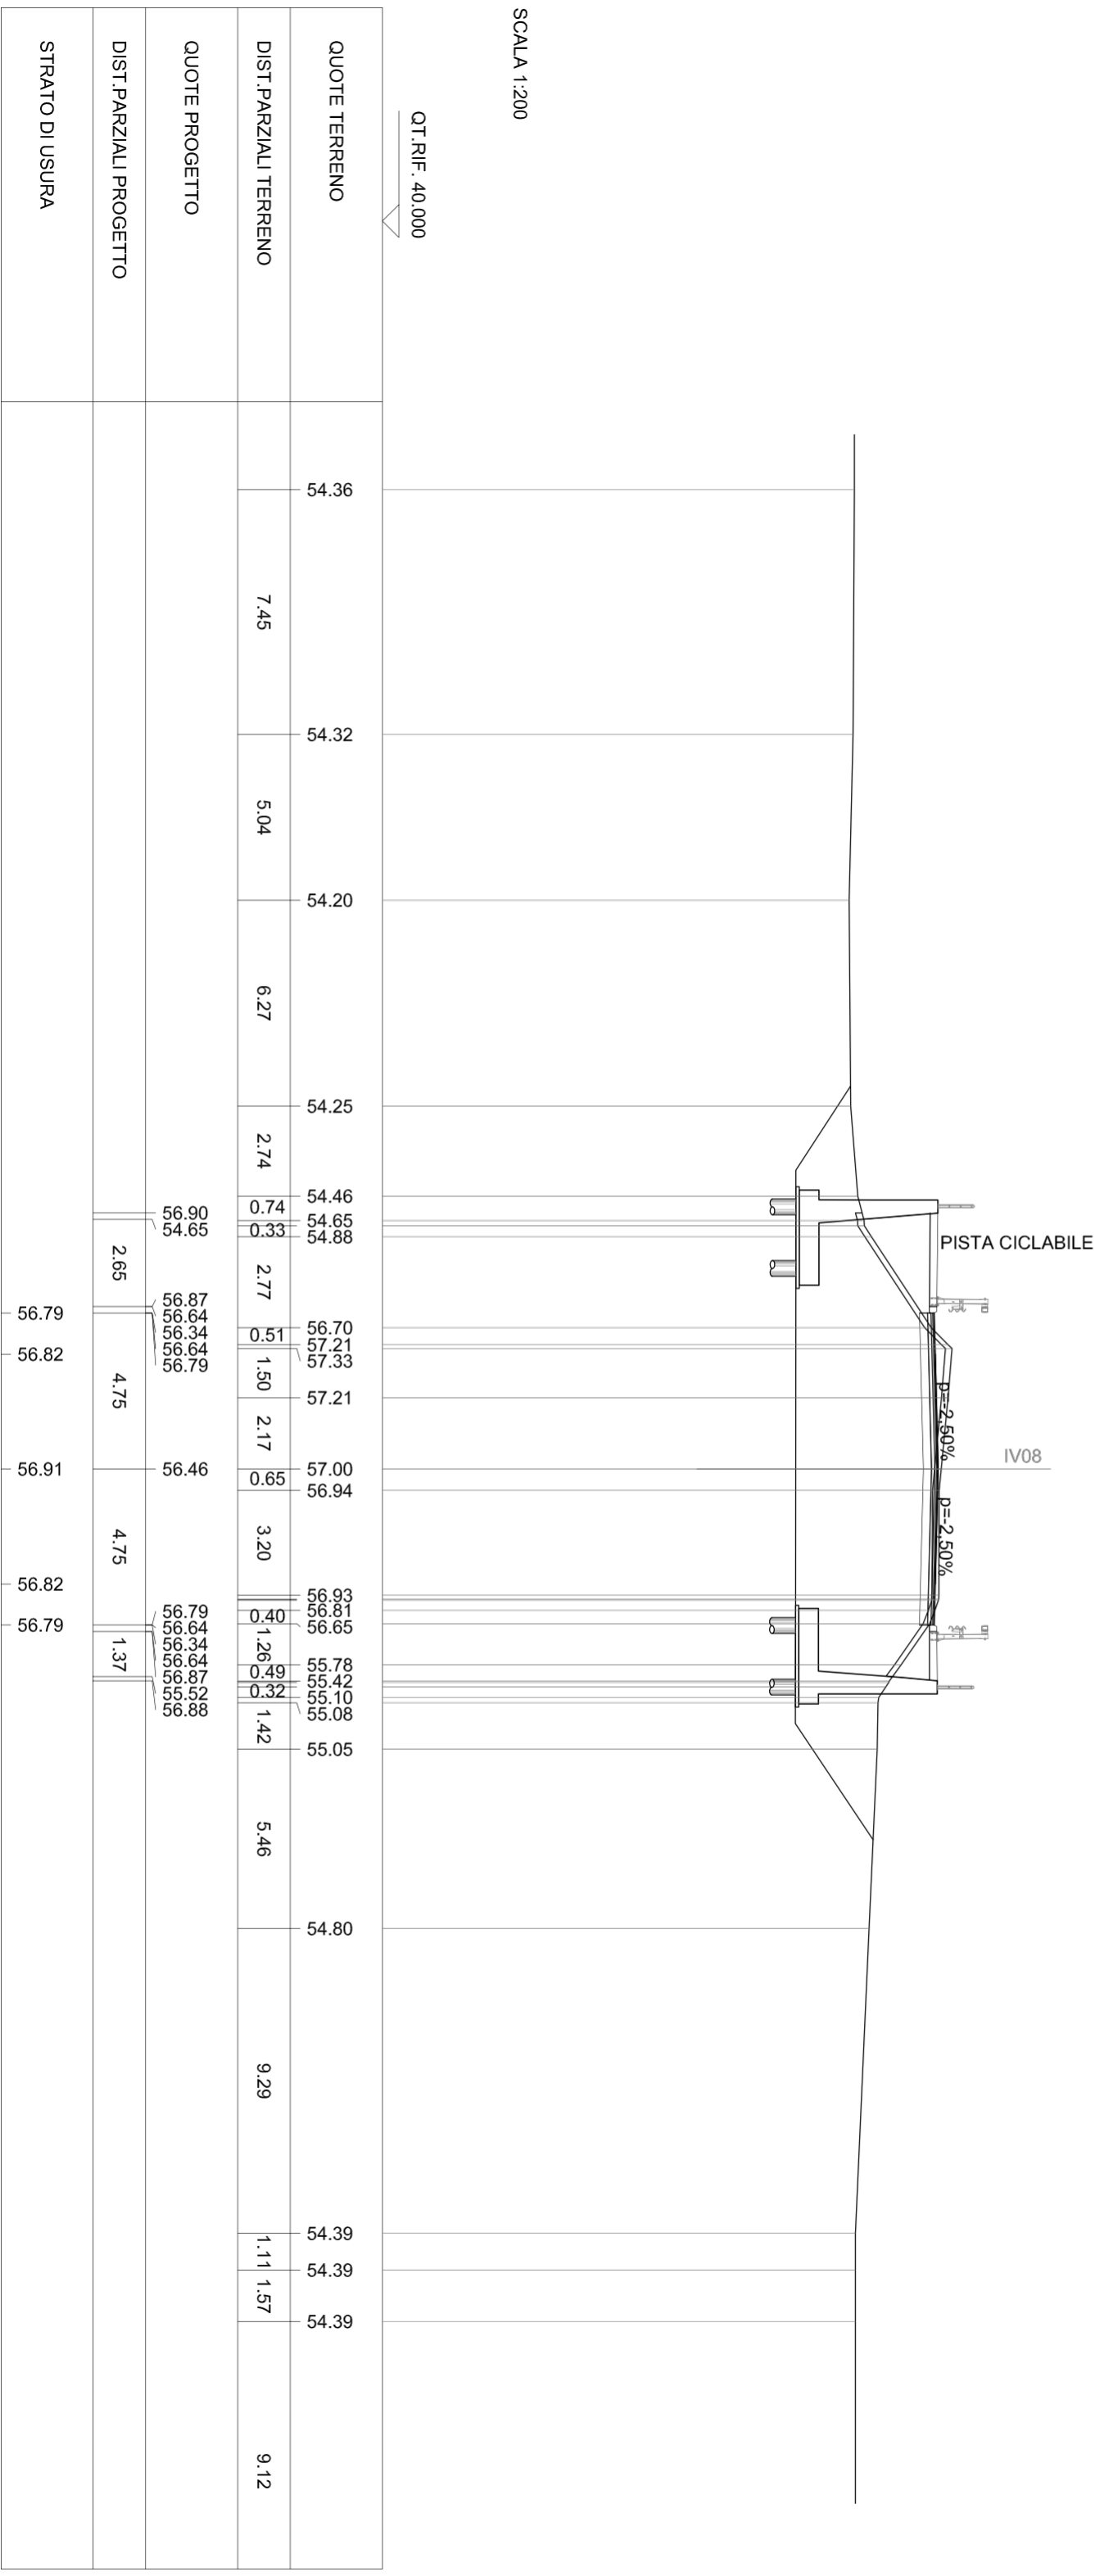

SCAVI E BONIFICHE	
SCOTICO	15.46 m
BONIFICA	4.16 mq
SCAVO A SEZIONE OBBLIGATA	53.17 mq
RILEVATI	
RILEVATO	7.56 mq
SOVRASTRUTTURA STRADALE	
STRATO DI USURA	9.50 m
STRATO DI BINDER	9.50 m
STRATO DI BASE	9.50 m
STRATO DI FONDAZIONE	2.38 mq
MURI	
MURO	8.14 mq

SEZIONE N. : 3
 Q.T. PROGETTO : 57.523
 DIST.PROG. : 50.000
 DIST.PREC. : 25.000
 DIST.SUCC. : 25.000

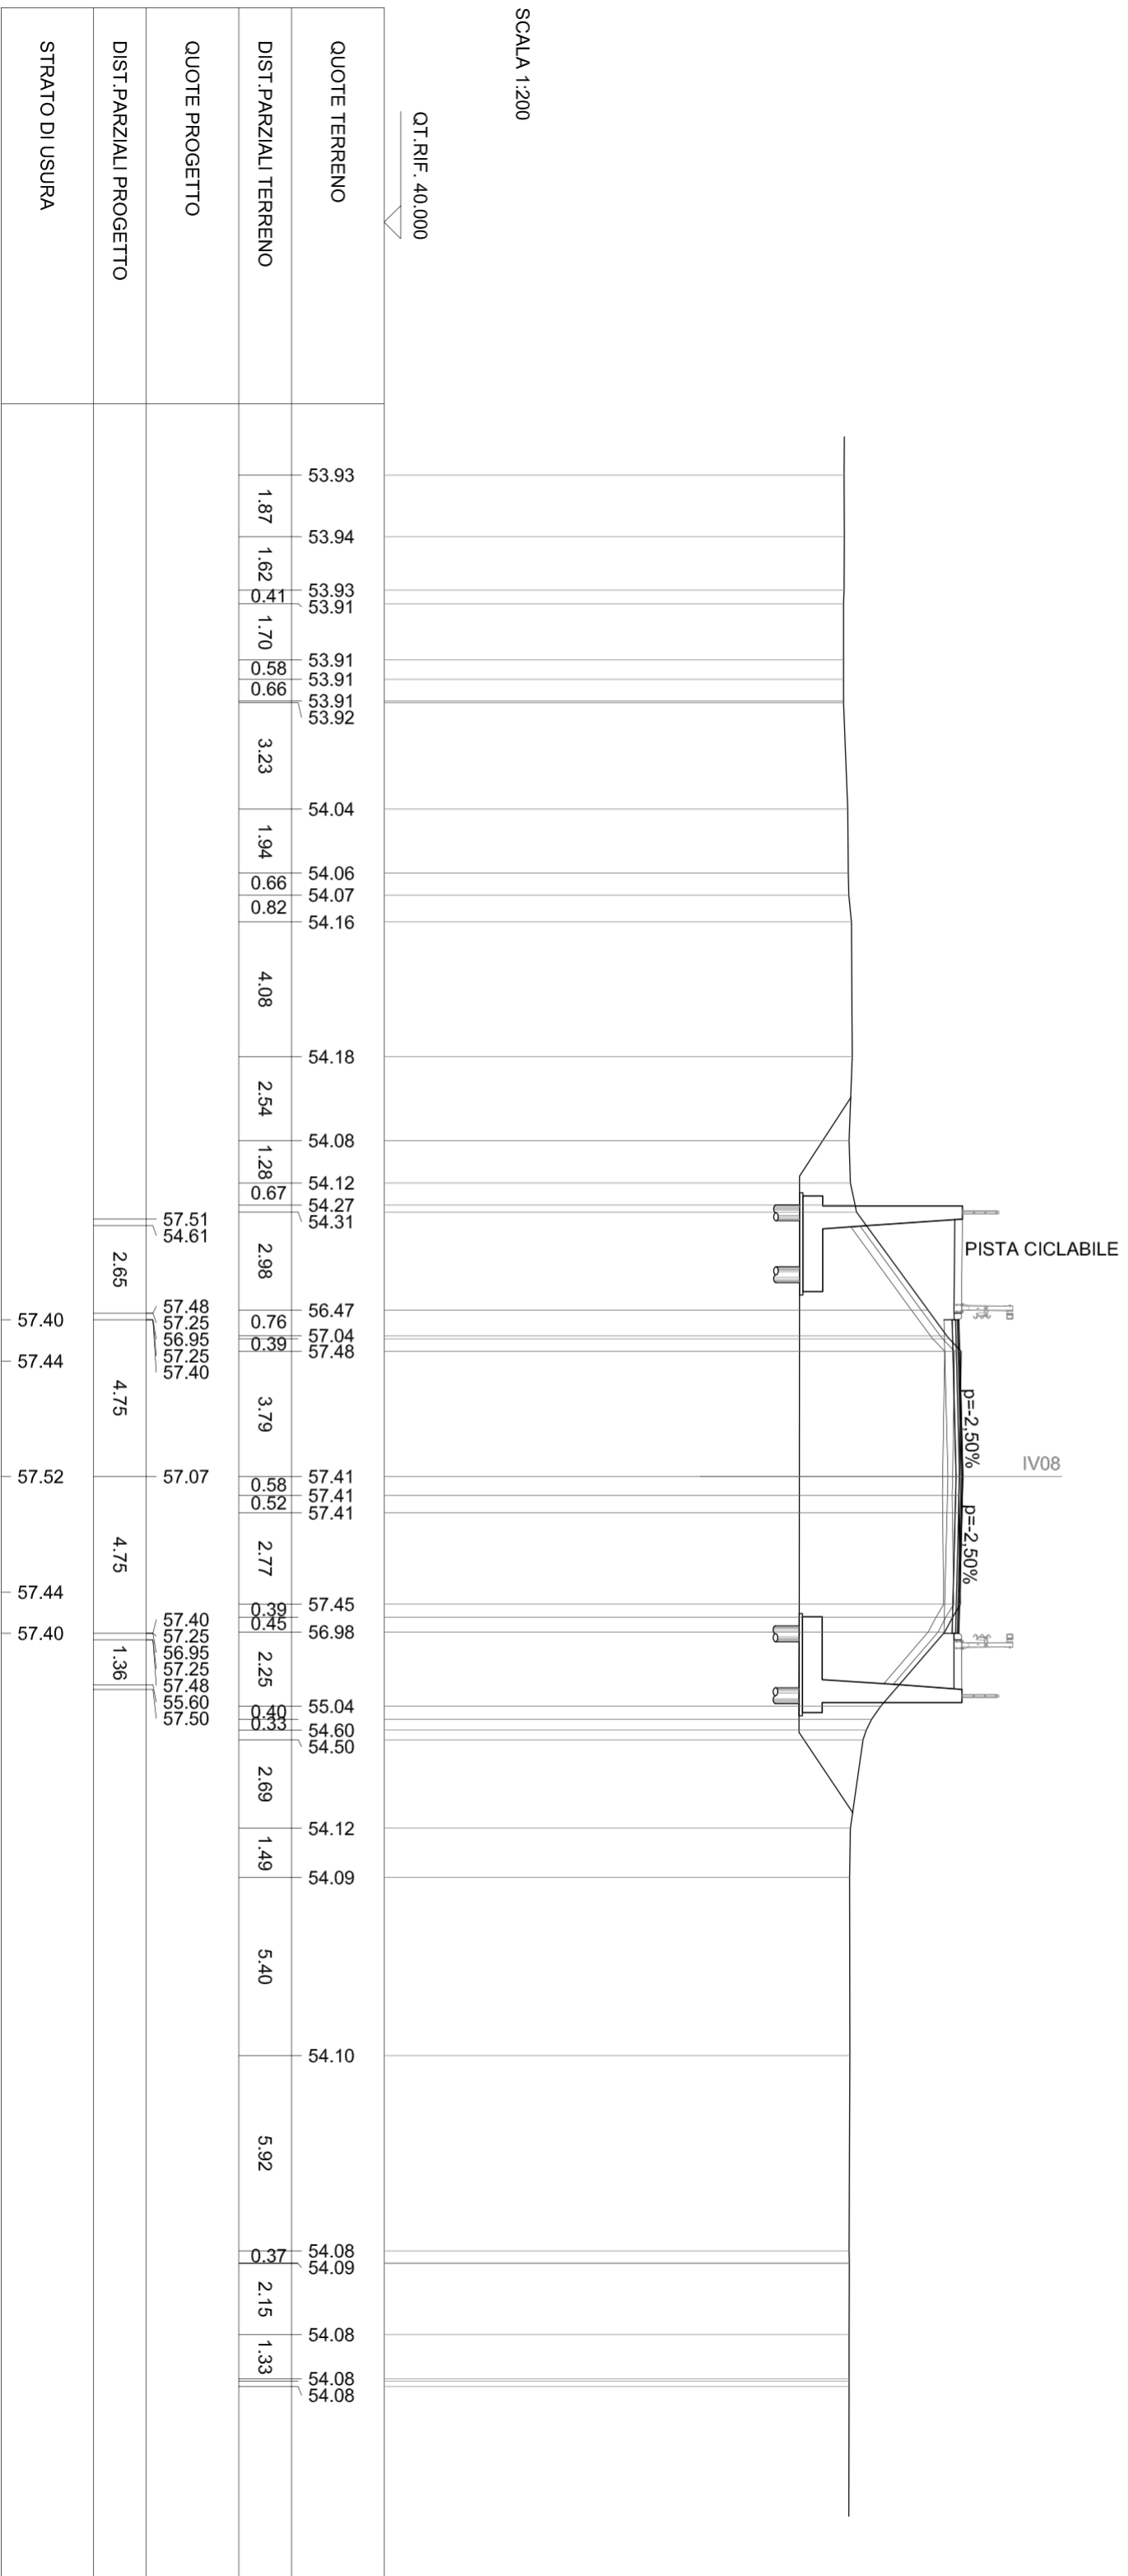

SCALA 1:200

Q.T. RIF. 40.000


SCAVI E BONIFICHE	
SCOTICO	16.44 m
BONIFICA	4.14 mq
SCAVO A SEZIONE OBBLIGATA	70.40 mq

RILEVATI	
RILEVATO	26.33 mq

SOVRASTRUTTURA STRADALE	
STRATO DI USURA	9.50 m
STRATO DI BINDER	9.50 m
STRATO DI BASE	9.50 m
STRATO DI FONDAZIONE	2.38 mq

MURI	
MURO	11.24 mq

SEZIONE N. : 6
 Q.T. PROGETTO : 60.345
 DIST.PROG. : 125.000
 DIST.PREC. : 25.000
 DIST.SUCC. : 25.000

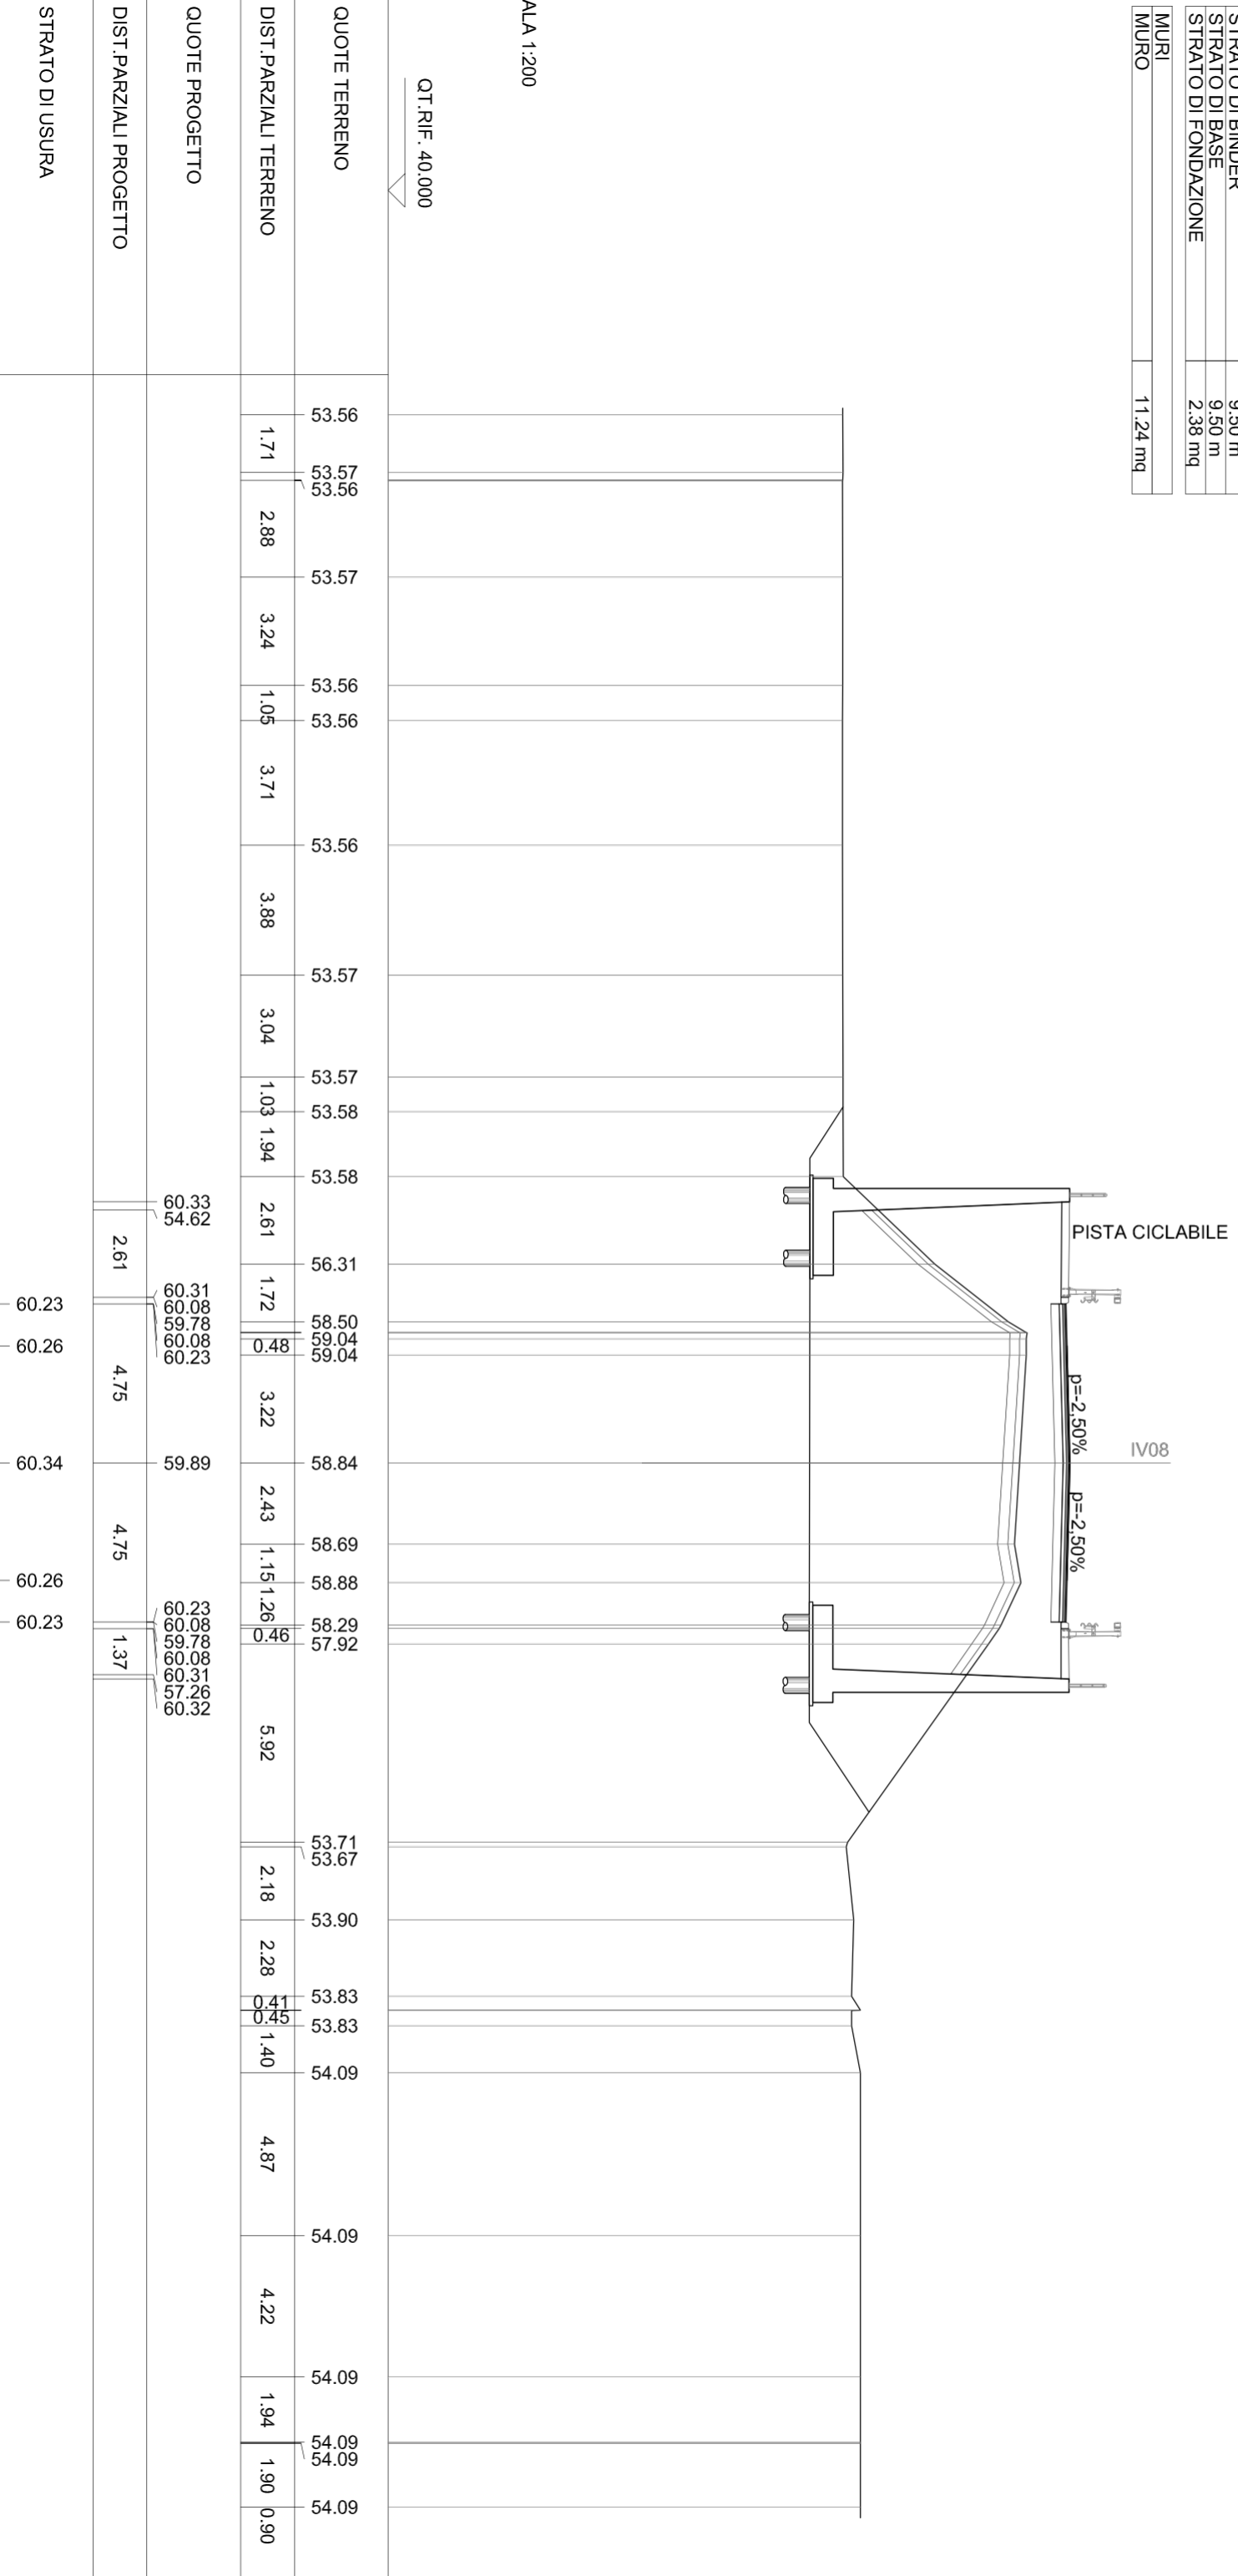


SCALA 1:200

Q.T.RIF. 40,000

SCAVI E BONIFICHE	
SCOTICO	17.01 m
BONIFICA	4.16 mq
SCAVO A SEZIONE OBBLIGATA	80.28 mq
RILEVATI	
RILEVATO	31.03 mq
SOVRASTRUTTURA STRADALE	
STRATO DI USURA	9.50 m
STRATO DI BINDER	9.50 m
STRATO DI BASE	9.50 m
STRATO DI FONDAZIONE	2.38 mq
MURI	
MURO	12.40 mq

SEZIONE N. : 7
 Q.T. PROGETTO : 61.388
 DIST.PROG. : 150.000
 DIST.PREC. : 25.000
 DIST.SUCC. : 12.300

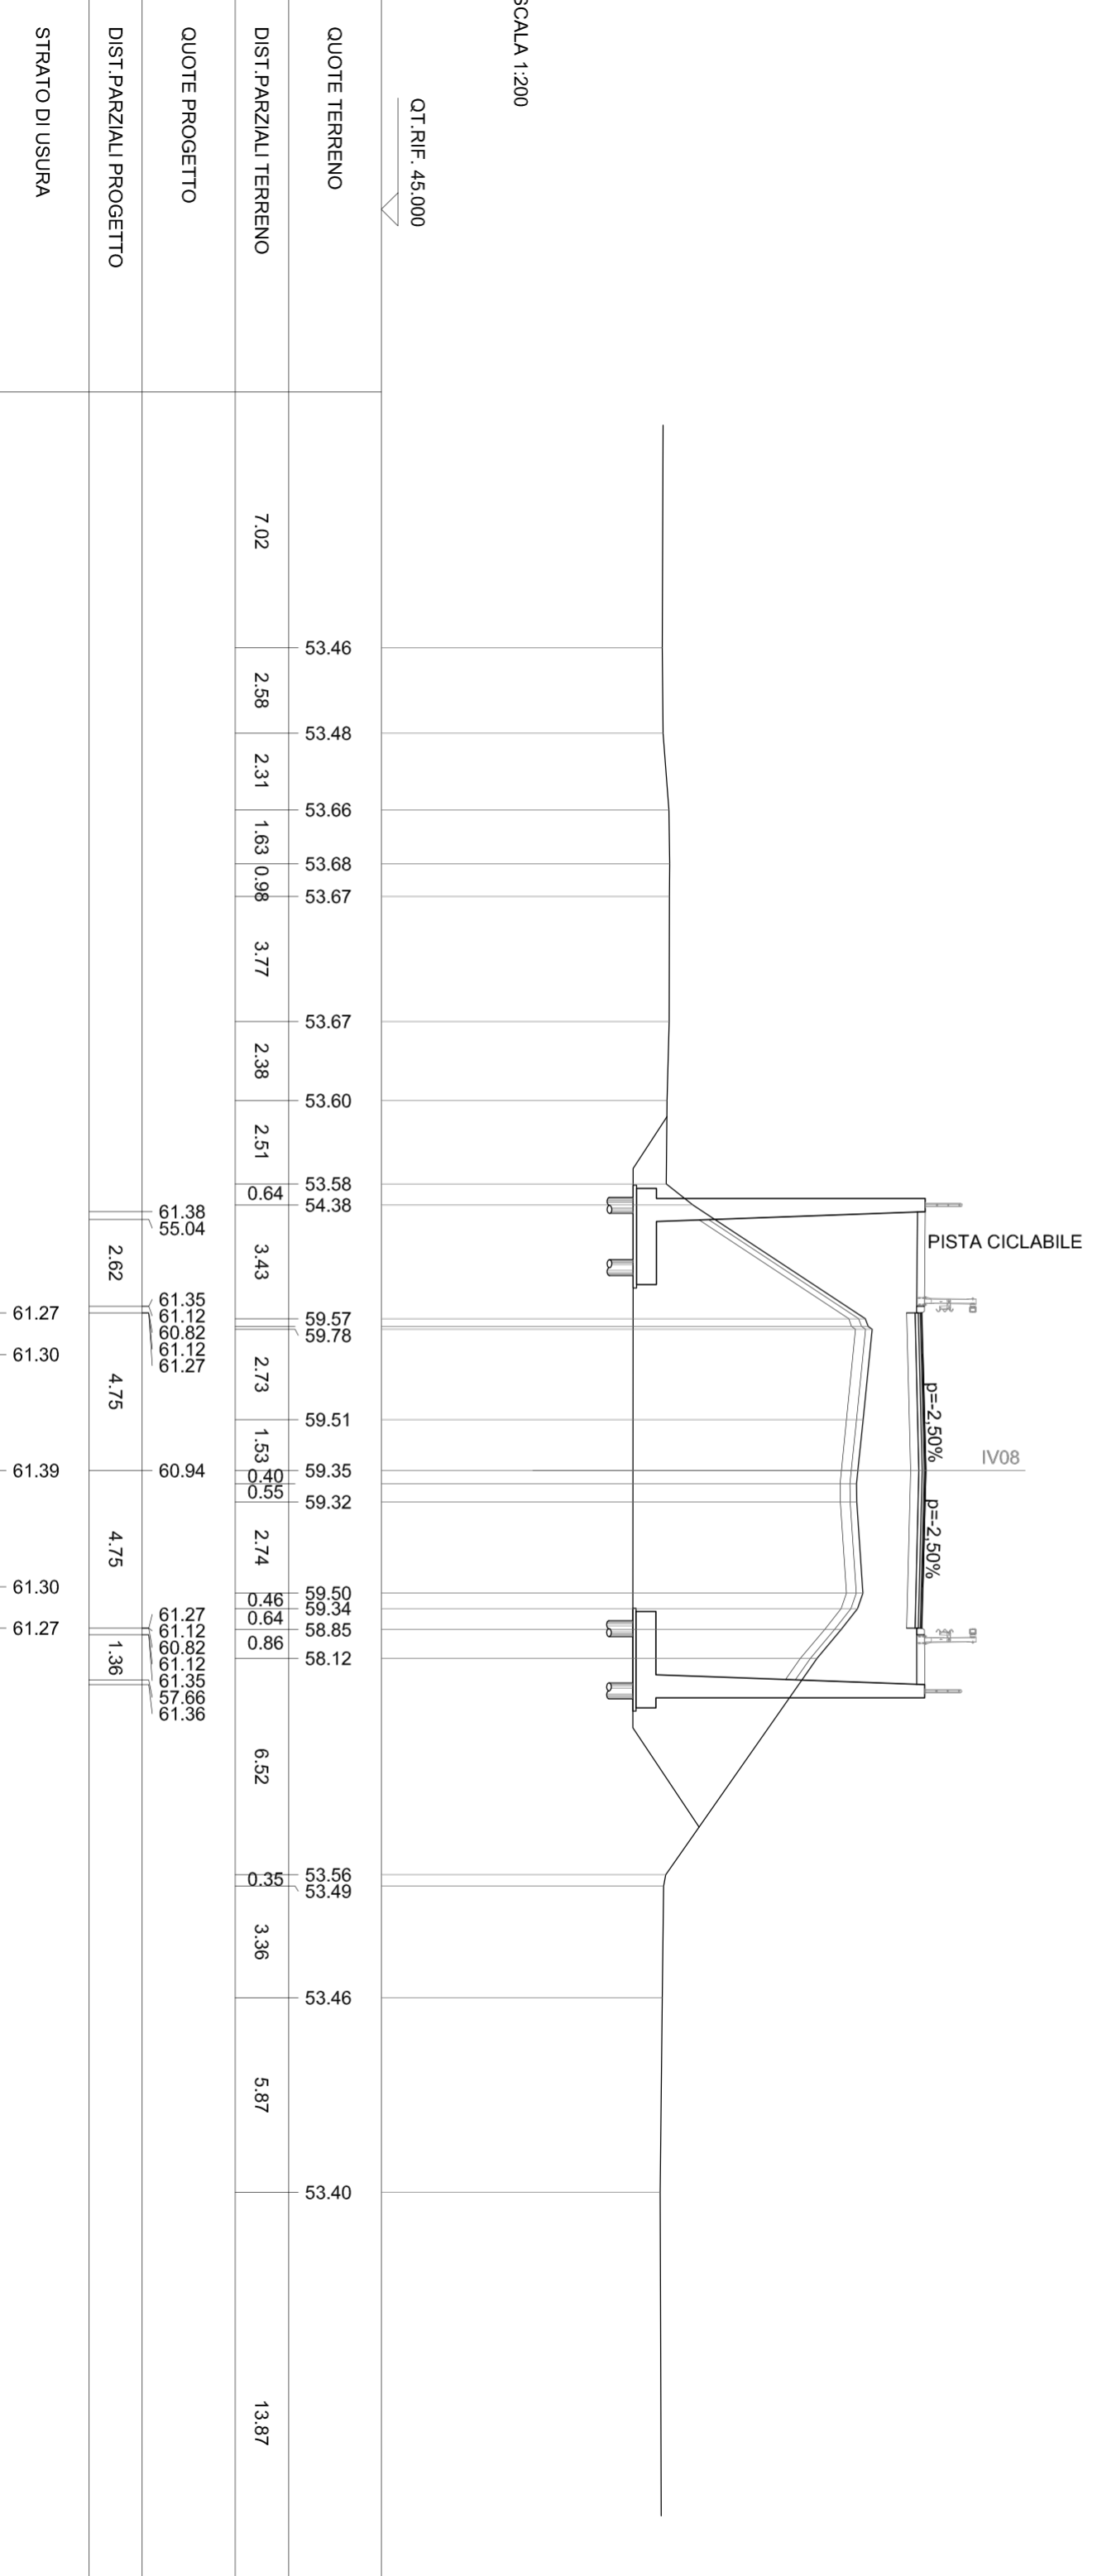


SCALA 1:200

Q.T. RIF. 45.000

SOVRASTRUTTURA STRADALE	9.50 m
STRATO DI USURA	9.50 m
STRATO DI BINDER	1.70 m
MARCIAPIEDE	

SEZIONE N. : 8
 Q.T. PROGETTO : 61.677
 DIST.PROG. : 162.300
 DIST.PREC. : 12.300
 DIST.SUCC. : 12.700

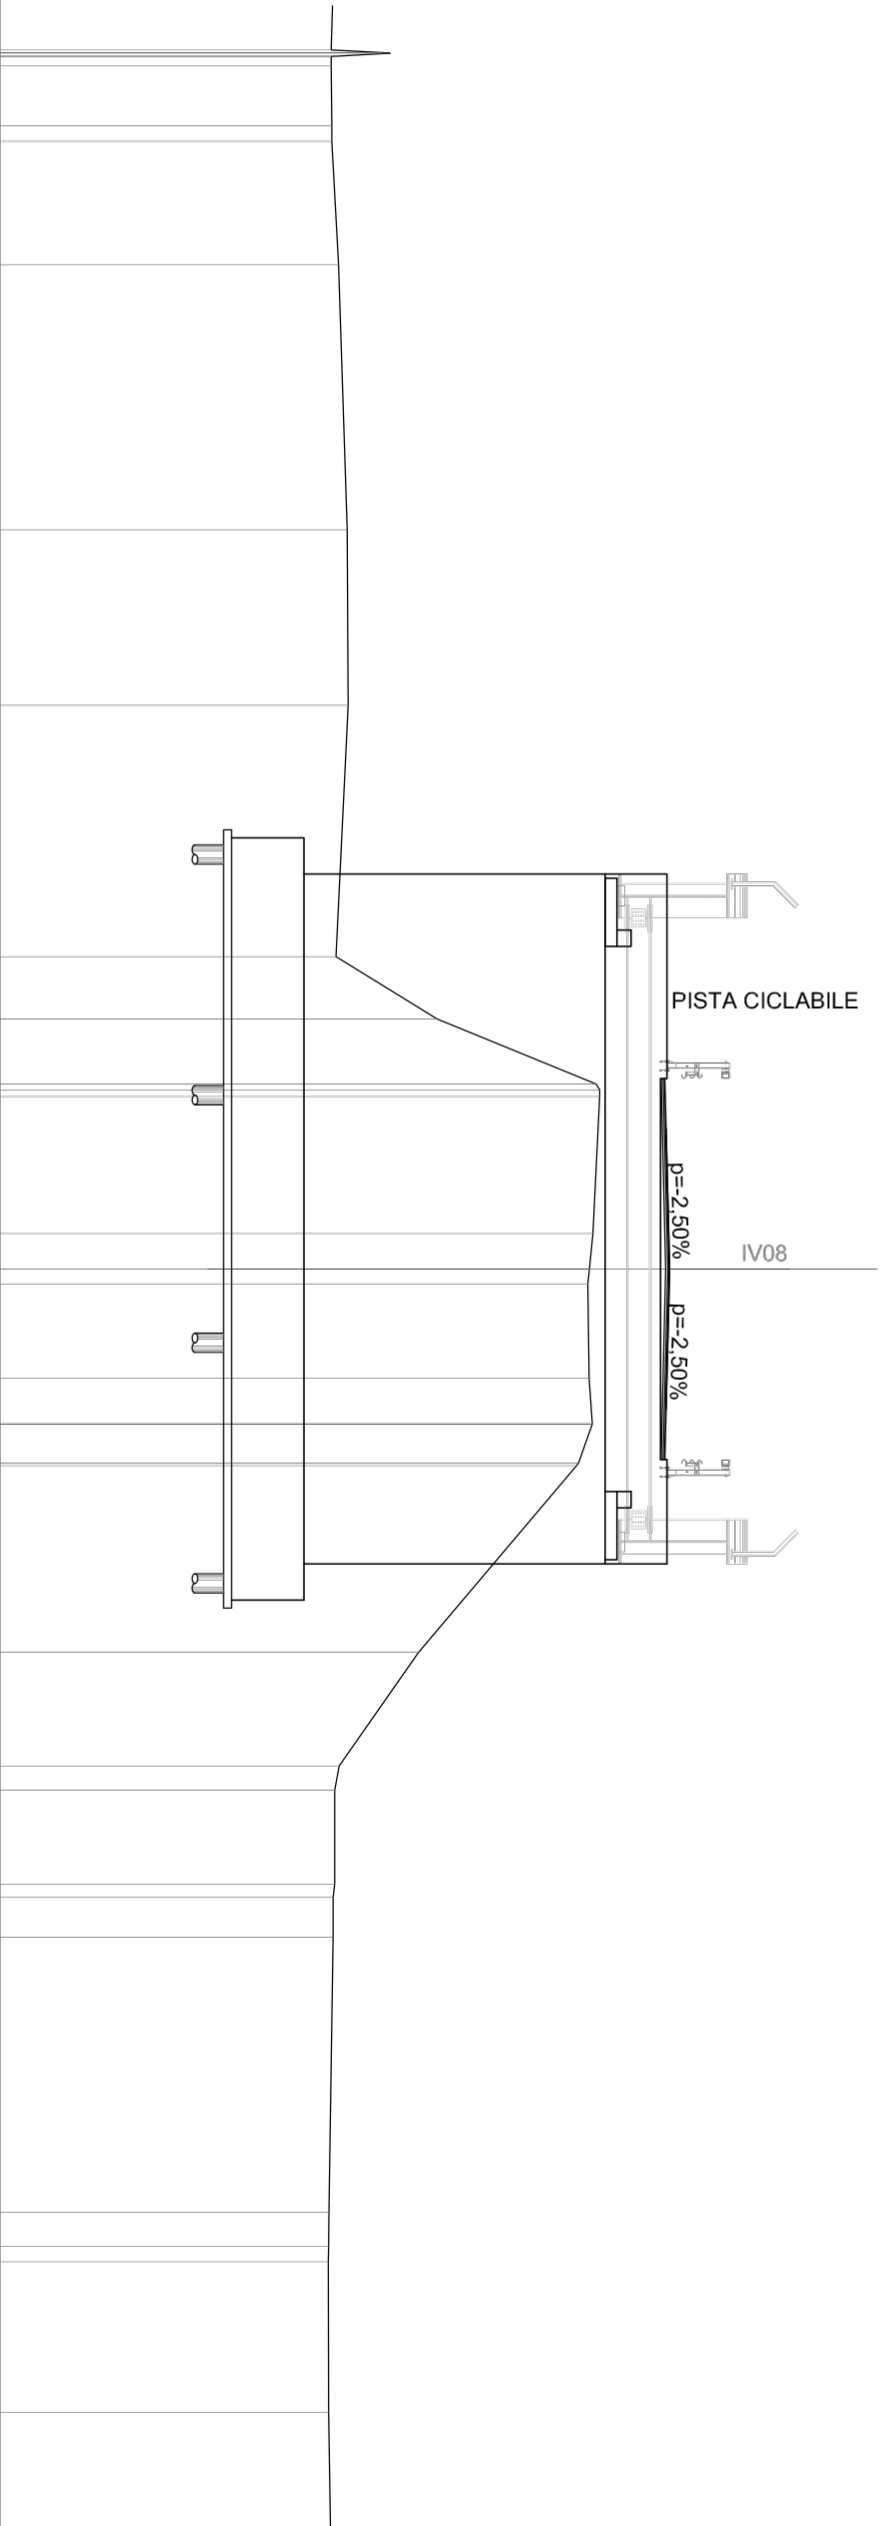


SCALA 1:200

Q.T. RIF. 45.000

QUOTE TERRENO	DIST. PARZIALI TERRENO	QUOTE PROGETTO	DIST. PARZIALI PROGETTO	STRATO DI USURA
53.25				
53.25				
53.27	1.49			
53.27	3.08			
53.43				
	6.61			
53.65				
	4.38			
53.67				
	6.27			
53.37				
55.89	1.56			61.56
59.85	1.62			61.59
59.94	3.42			
59.77	0.89			61.68
59.68	2.35			
59.65	1.15			61.59
59.68	0.98			61.56
59.75	4.65			
59.75				
59.41	2.83			
59.37	0.61			
55.43	2.34			
53.45	0.33			
53.33	0.99			
53.33	6.86			
53.30				
53.30				
53.20	0.84			
53.18	0.79			
53.18	3.76			
53.19				

SOVRASTRUTTURA STRADALE	
STRATO DI USURA	9.50 m
STRATO DI BINDER	9.50 m

SEZIONE N. : 9
 Q.T. PROGETTO : 61.816
 DIST.PROG. : 175.000
 DIST.PREC. : 12.700
 DIST.SUCC. : 25.000

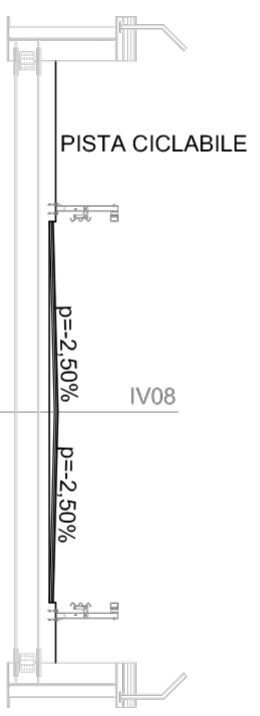

SCALA 1:200


Q.T. RIF. 45.000

QUOTE TERRENO	DIST. PARZIALI TERRENO	QUOTE PROGETTO	DIST. PARZIALI PROGETTO	STRATO DI USURA
53.25	0.91	53.25	1.70	
53.25	0.91	53.26		
53.26		53.30		
53.30	11.47	53.30		
53.58	1.26	53.58	3.46	
53.58		53.65		
53.65	6.78	53.64		
53.64		59.71	3.64	
60.26	0.65	60.25	1.15	
60.25		60.24	0.61	
60.24	3.22	57.99		
53.58	1.08	53.58	10.51	
53.58		53.58		
53.58		53.37	6.34	
53.37		53.24		
53.24	9.65	53.24		

61.70
 61.73
 61.82
 61.73
 61.70

SOVRASTRUTTURA STRADALE	
STRATO DI USURA	9.50 m
STRATO DI BINDER	9.50 m

SEZIONE N. : 10
 QT. PROGETTO : 61.619
 DIST.PROG. : 200.000
 DIST.PREC. : 25.000
 DIST.SUCC. : 2.300

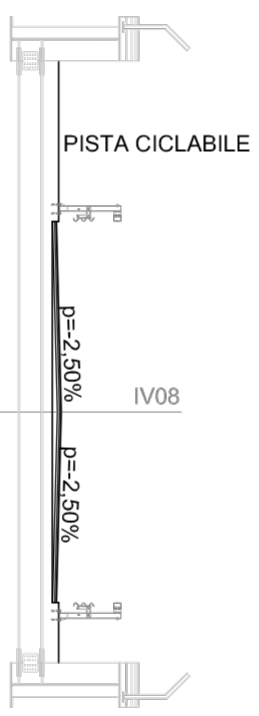

SCALA 1:200

QT.RIF. 45.000

QUOTE TERRENO	DIST. PARZIALI TERRENO		QUOTE PROGETTO		DIST. PARZIALI PROGETTO		STRATO DI USURA
53.34	2.53	4.44	53.49	2.81	1.33	1.64	61.50
56.83	2.81	2.61	59.53	1.35	0.49	2.31	61.53
58.98	0.33	2.61	59.53	2.31	0.49	0.49	61.62
59.55	1.64	2.61	59.56	2.31	0.49	0.49	61.53
59.53	2.61	2.31	59.42	2.31	0.49	0.49	61.50
59.53	2.31	2.31	59.29	2.31	0.49	0.49	61.50
53.54	0.49	2.18	53.30	0.49	2.18	1.86	61.53
53.30	0.49	1.86	53.22	0.49	1.86	1.86	61.50
53.22	0.49	1.86	53.22	0.49	1.86	1.86	61.50
53.22	0.49	1.86	53.22	0.49	1.86	1.86	61.50
	10.13	16.94					

SOVRASTRUTTURA STRADALE	9.50 m
STRATO DI USURA	9.50 m
STRATO DI BINDER	9.50 m

SEZIONE N. : 11
 QT. PROGETTO : 61.570
 DIST.PROG. : 202.300
 DIST.PREC. : 2.300
 DIST.SUCC. : 22.700

QUOTE TERRENO	DIST. PARZIALI TERRENO	QUOTE PROGETTO	DIST. PARZIALI PROGETTO	STRATO DI USURA
	23.30	53.23 53.24	0.48	
		56.31	4.60	
		56.31	2.00	
		53.46 53.49	7.50	
	7.20	61.31 61.64 61.33 61.33 61.56	0.50	
		58.90 59.50	2.85	
	4.25	61.53 61.30 61.00 61.30 61.45	0.37	
		59.50	4.75	
	2.28	59.49	2.28	
		59.51 59.32 59.24	1.26	
	6.42	61.45 61.30 61.00 61.30 61.53 61.54 61.31 61.54 61.31 61.62 61.31 61.29	0.69	
		55.59	7.50	
	3.98	53.25	3.98	
		53.19	1.83	
	4.99	53.19	4.99	
		53.19 53.19	0.46	
	14.17			

SCALA 1:200

QT. RIF. 45.000

