

COMMITTENTE:



ALTA Sorveglianza:



GENERAL CONTRACTOR:



INFRASTRUTTURE FERROVIARIE STRATEGICHE DEFINITE DALLA  
LEGGE OBIETTIVO N. 443/01  
LINEA A.V. /A.C. TORINO-VENEZIA Tratta VERONA-PADOVA  
Lotto funzionale Verona-Bivio Vicenza  
PROGETTO ESECUTIVO

IV08 - CAVALCAFERROVIA AL Km 38 + 918  
C - RAMPE SUD  
QUADERNO DELLE SEZIONI TRASVERSALI



GENERAL CONTRACTOR	DIRETTORE LAVORI	SCALA : 1:200
Consorzio Iricav Due Ing. Guido FRATINI Data: FEBBRAIO 2021	Valido per costruzione Ing. Luca ZACCARIA Iscritto all'ordine degli Ingegneri di Ravenna n. A1206 Data: FEBBRAIO 2021	

COMMESSA	LOTTO	FASE	ENTE	TIPO DOC.	OPERA/DISCIPLINA	PROGR.	REV.	FOGLIO
IN17	10	Y	I2	W9	IV08C0	001	A	



VISTO CONSORZIO IRICAV DUE	
Figura	Data
Ing. Luca RAMPOLFI	FEBBRAIO 2021

Rev.	Descrizione	Redatto	Data	Verificato	Data	Approvato	Data	IL PROGETTISTA
A	Recupero prescrizioni Del. CIPE n. 84/2017	Ing. Luca RAMPOLFI	FEBBRAIO 2021	Ing. Luca RAMPOLFI	FEBBRAIO 2021	Ing. Giovanni MALAVOLTA	FEBBRAIO 2021	
B								
C								Data: FEBBRAIO 2021

CIG: 8377957CD1	CUP: J41E91000000009	File: IN1710Y2M9V08C0001A.DWG
Cod. origine: codice		



Progetto cofinanziato dalla Unione Europea

TUTTI I DIRITTI DEL PRESENTE DOCUMENTO SONO RISERVATI: LA PRODUZIONE ANCHE PARZIALE È VIETATA


SOVRASTRUTTURA STRADALE	9.50 m
STRATO DI USURA	9.50 m
STRATO DI BINDER	9.50 m

SEZIONE N. : 11  
 QT. PROGETTO : 61.570  
 DIST.PROG. : 202.300  
 DIST.PREC. : 2.300  
 DIST.SUCC. : 22.700

QUOTE TERRENO	DIST. PARZIALI TERRENO	QUOTE PROGETTO	DIST. PARZIALI PROGETTO	STRATO DI USURA
	23.30	53.23 53.24	0.48	
		56.31	4.60	
		56.31	2.00	
		53.46 53.49	7.50	
	7.20	61.31 61.64 61.33 61.33 61.56	0.50	
		58.90 59.50	2.85	
	4.25	61.53 61.30 61.00 61.30 61.45	0.37	
		59.50	4.75	
	2.28	59.49	2.28	
		59.51 59.32 59.24	1.26	
	6.42	61.45 61.30 61.00 61.30 61.53 61.54 61.31 61.54 61.31 61.62 61.31 61.29	0.69	
		55.59	6.42	
	3.98	53.25	3.98	
		53.19	1.83	
	4.99	53.19	4.99	
		53.19 53.19	0.46	
	14.17			

SCALA 1:200

QT. RIF. 45.000

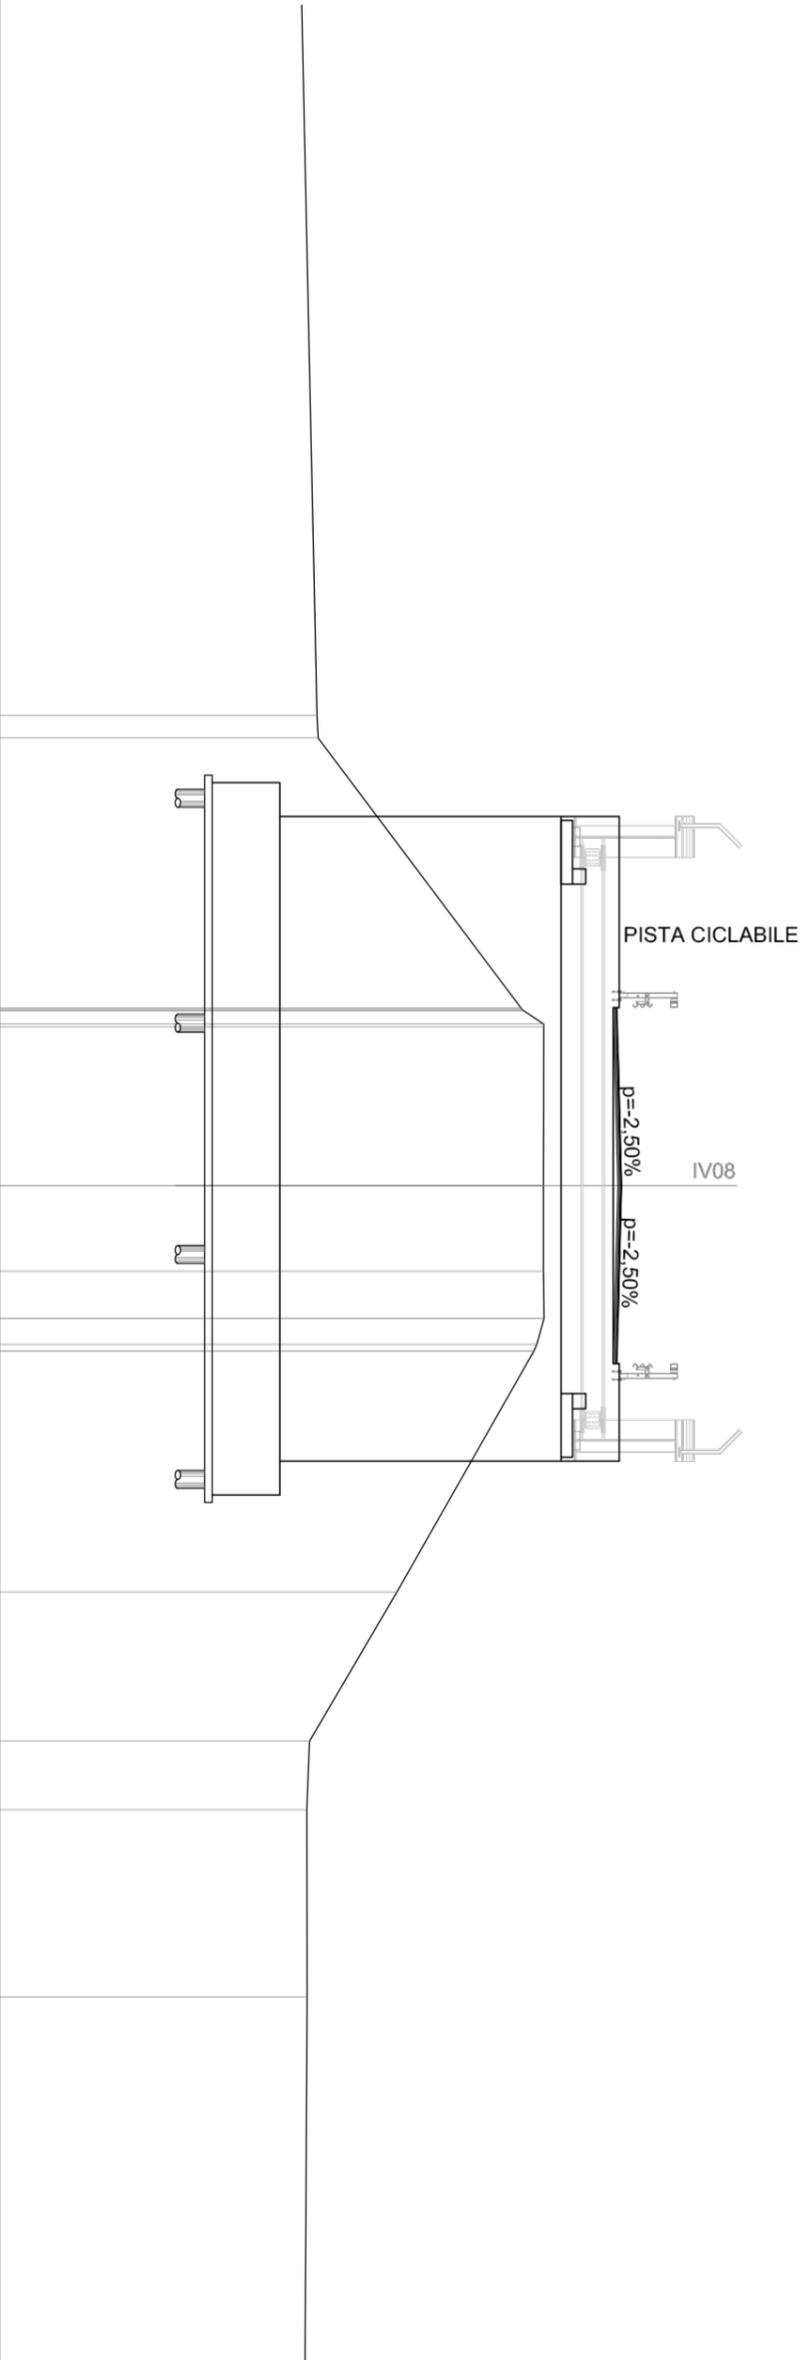




SCAVI E BONIFICHE	
SCOTICO	35.51 m
BONIFICA	9.90 mq
FOSSO	0.81 mq
RILEVATI	
RILEVATO	36.42 mq
TERRENO VEGETALE	22.92 m
SOVRASTRUTTURA STRADALE	
STRATO DI USURA	9.56 m
STRATO DI BINDER	9.56 m
STRATO DI BASE	9.56 m
STRATO DI FONDAZIONE	2.39 mq

SEZIONE N. : 13  
 QT. PROGETTO : 59.371  
 DIST.PROG. : 250.000  
 DIST.PREC. : 25.000  
 DIST.SUCC. : 25.000

QUOTE TERRENO	53.56		54.29		54.85		58.11 58.20 58.27 58.30		58.44 58.45		58.46 58.09 57.76		53.05		53.06		53.03				
DIST.PARZIALI TERRENO	6.95		4.91		6.34		0.91		0.47		0.78 0.47		7.24		2.45		9.51	11.16			
QUOTE PROGETTO			54.72 54.79		59.11 59.44 59.13 59.13 59.36		59.33 59.10 58.80 59.10 59.25		58.92		59.25 59.10 58.80 59.10 59.33 59.34 59.11 59.34 59.11 59.42 59.11 59.09		54.09		54.09		53.05 53.05				
DIST.PARZIALI PROGETTO			0.56		6.48		0.50		2.85		4.75		4.81		1.35		0.50	7.50	2.00	1.56	0.47
STRATO DI USURA																					

SCALA 1:200

QT.RIF. 40.000

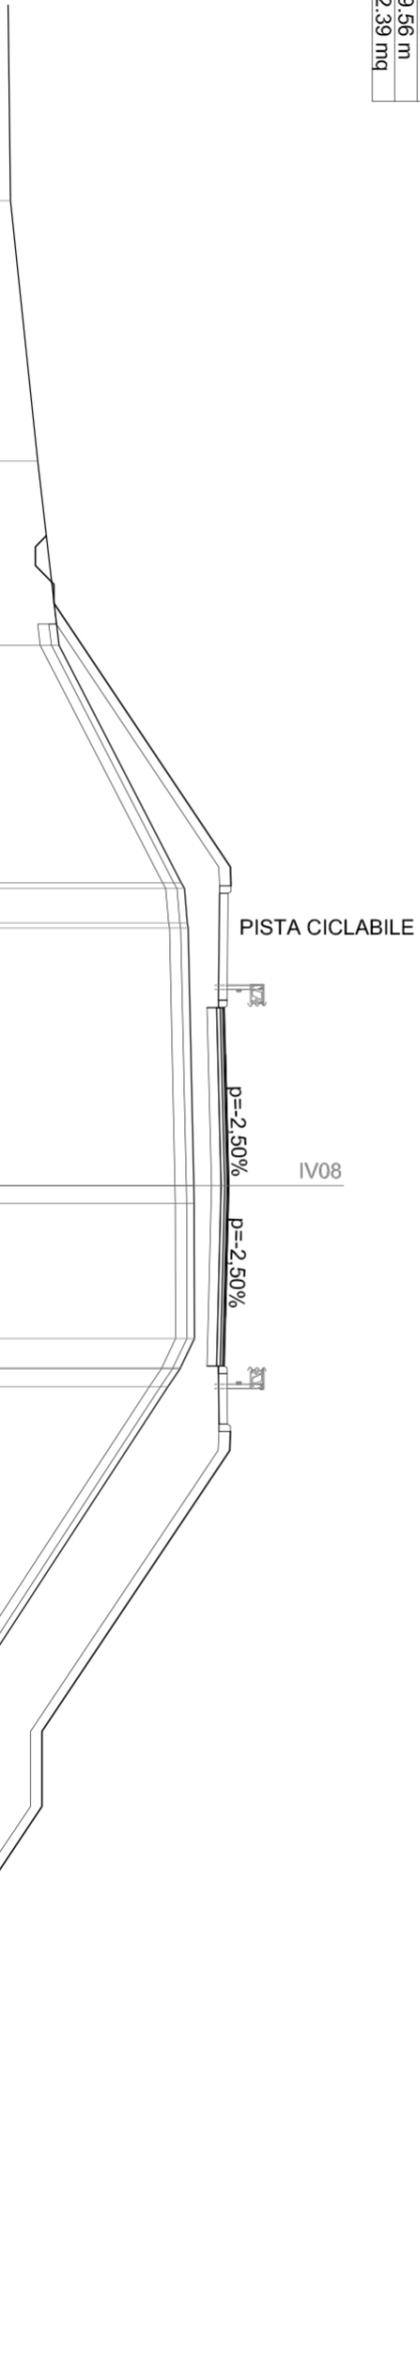


SCAVI E BONIFICHE	0.88 mq
FOSSO	
RILEVATI	8.45 mq
TERRENO VEGETALE	17.06 m
SOVRASTRUTTURA STRADALE	
STRATO DI USURA	10.03 m
STRATO DI BINDER	10.03 m
STRATO DI BASE	10.03 m
STRATO DI FONDAZIONE	2.51 mq

SEZIONE N. : 14  
 QT. PROGETTO : 57.771  
 DIST.PROG. : 275.000  
 DIST.PREC. : 25.000  
 DIST.SUCC. : 25.000

QUOTE TERRENO	DIST.PARZIALI TERRENO	QUOTE PROGETTO	DIST.PARZIALI PROGETTO	STRATO DI USURA
53.67	16.04	53.93	0.49	
53.78	4.08	53.94	5.33	
53.80	0.59	57.50	0.50	
53.82	0.76	57.83	1.35	
53.85	0.98	57.52	4.75	
53.88	0.91	57.52	5.28	
53.93	1.45	57.75	1.35	
53.94	0.99	57.73	7.04	
57.50	5.34	57.50		
57.73	3.06	57.73		
57.78	0.77	57.78		
57.84	1.07	57.84		
57.90	0.59	57.90		
57.84	1.56	57.84		
57.69	4.09	57.69		
57.69	0.98	57.69		
57.43	0.71	57.43		
57.42	1.28	57.42		
56.58	1.28	56.58		
52.87	5.81	52.87		
52.79	4.69	52.79		
52.63	2.67	52.63		
52.49	0.67	52.49		
52.48	1.98	52.48		
52.48	3.98	52.48		
52.48	7.05	52.48		


SCALA 1:200

QT.RIF. 40.000

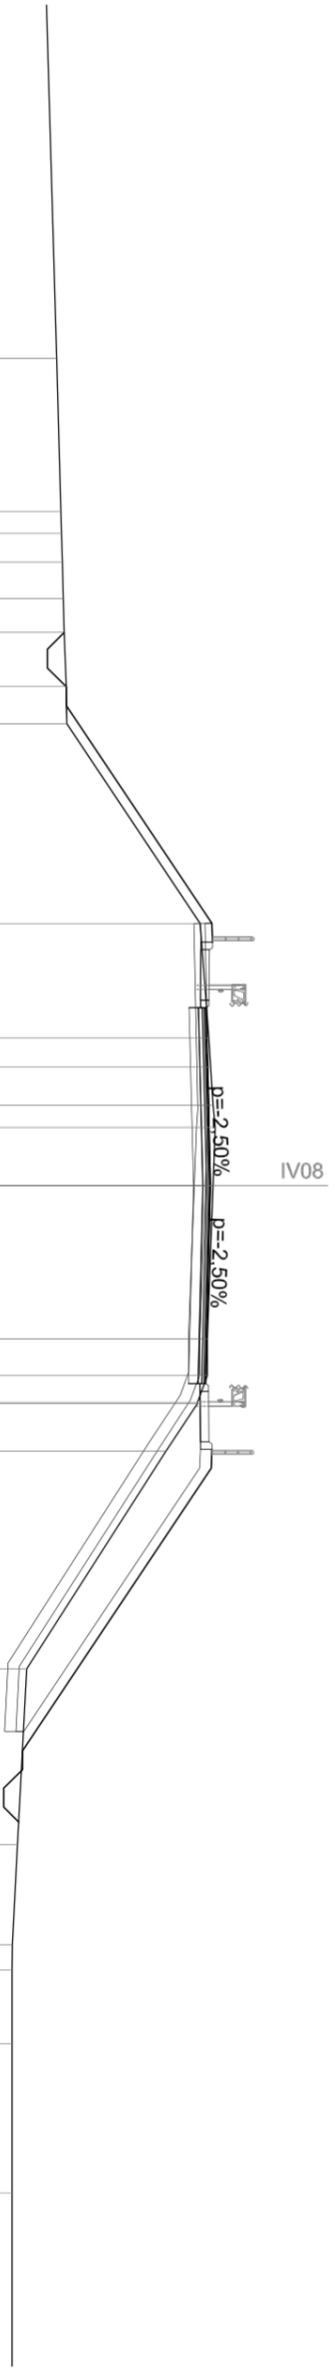

RILEVATI	67.31 mq
TERRENO VEGETALE	14.68 m
SOVRASTRUTTURA STRADALE	
STRATO DI USURA	10.04 m
STRATO DI BINDER	10.04 m
STRATO DI BASE	10.04 m
STRATO DI FONDAZIONE	2.52 mq

SEZIONE N. : 15  
 QT. PROGETTO : 56.245  
 DIST.PROG. : 300.000  
 DIST.PREC. : 25.000  
 DIST.SUCC. : 24.591

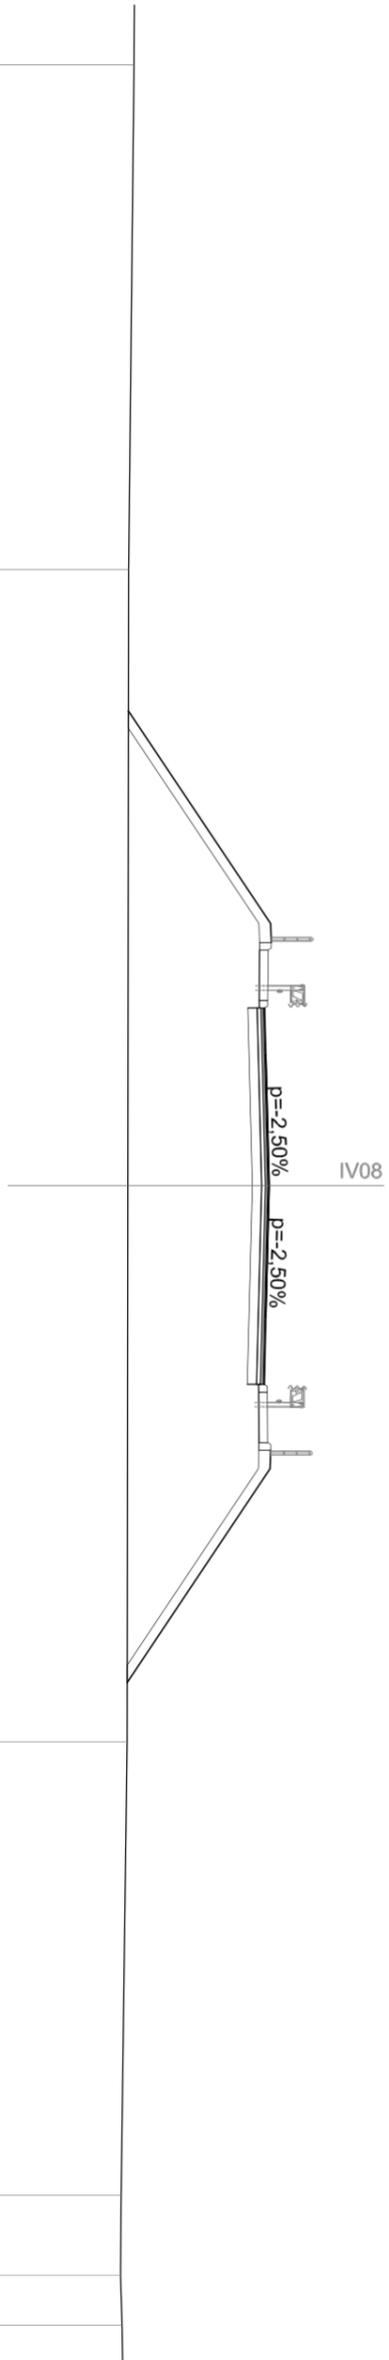

SCALA 1:200

QT.RIF. 40.000

QUOTE TERRENO	52.64	52.50	52.48	52.46	52.30	52.28	52.32
DIST.PARZIALI TERRENO	13.47	16.44	14.85	12.09	2.13	1.34	2.55
QUOTE PROGETTO	52.49	55.97	55.80	55.96	52.46		
DIST.PARZIALI PROGETTO	0.46	5.21	0.50	1.35	0.47		
STRATO DI USURA	56.13	56.16	56.25	56.16	56.11		

