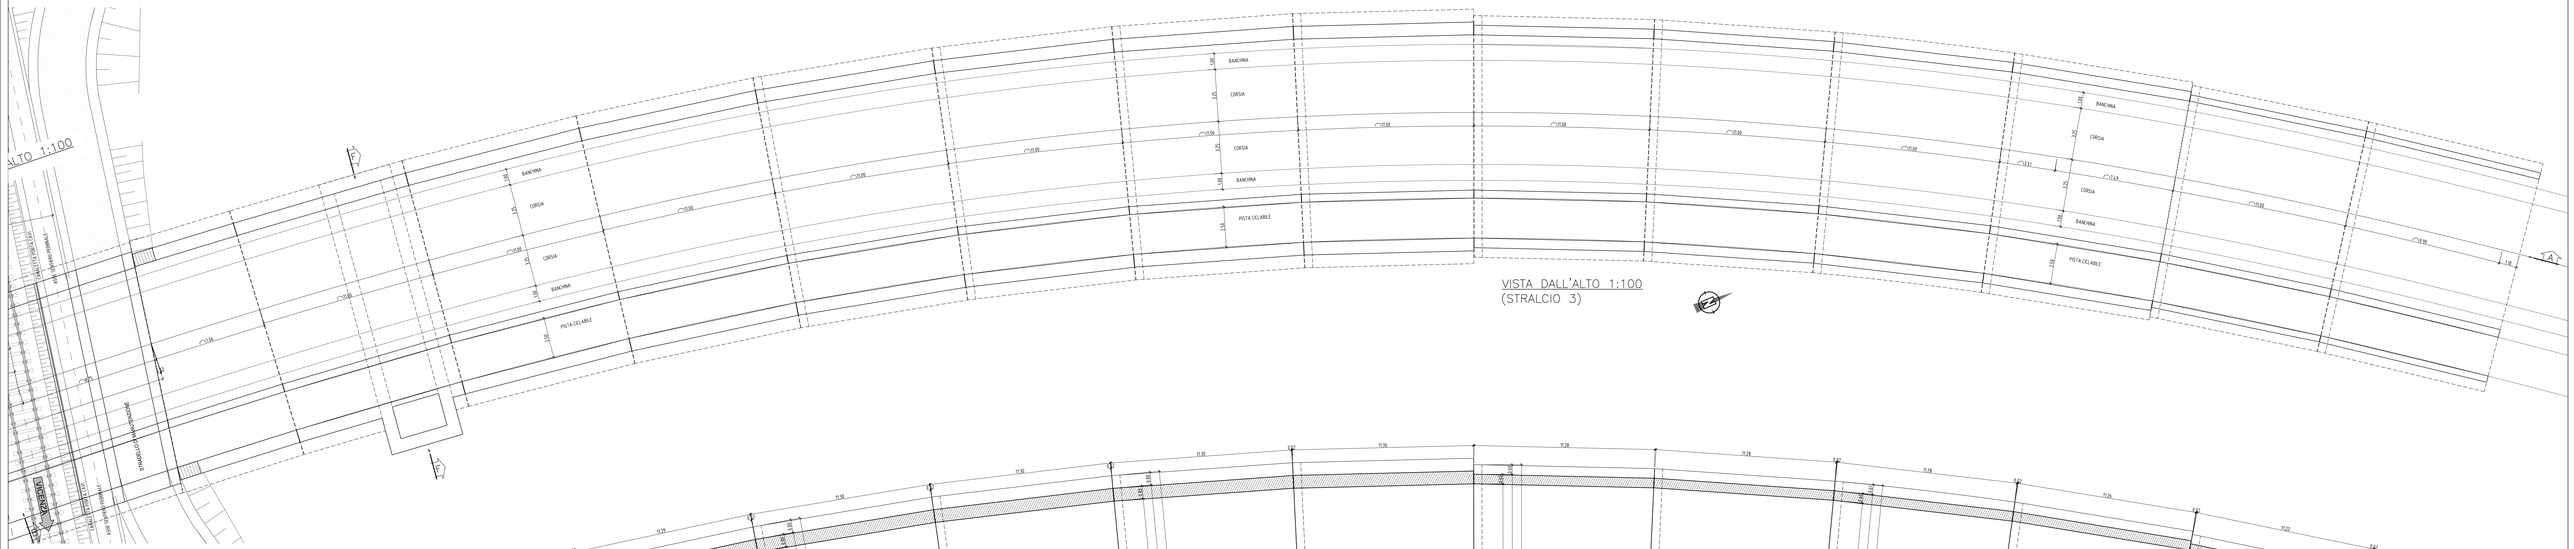

VISTA DALL'ALTO 1:100
(STRALCIO 3)

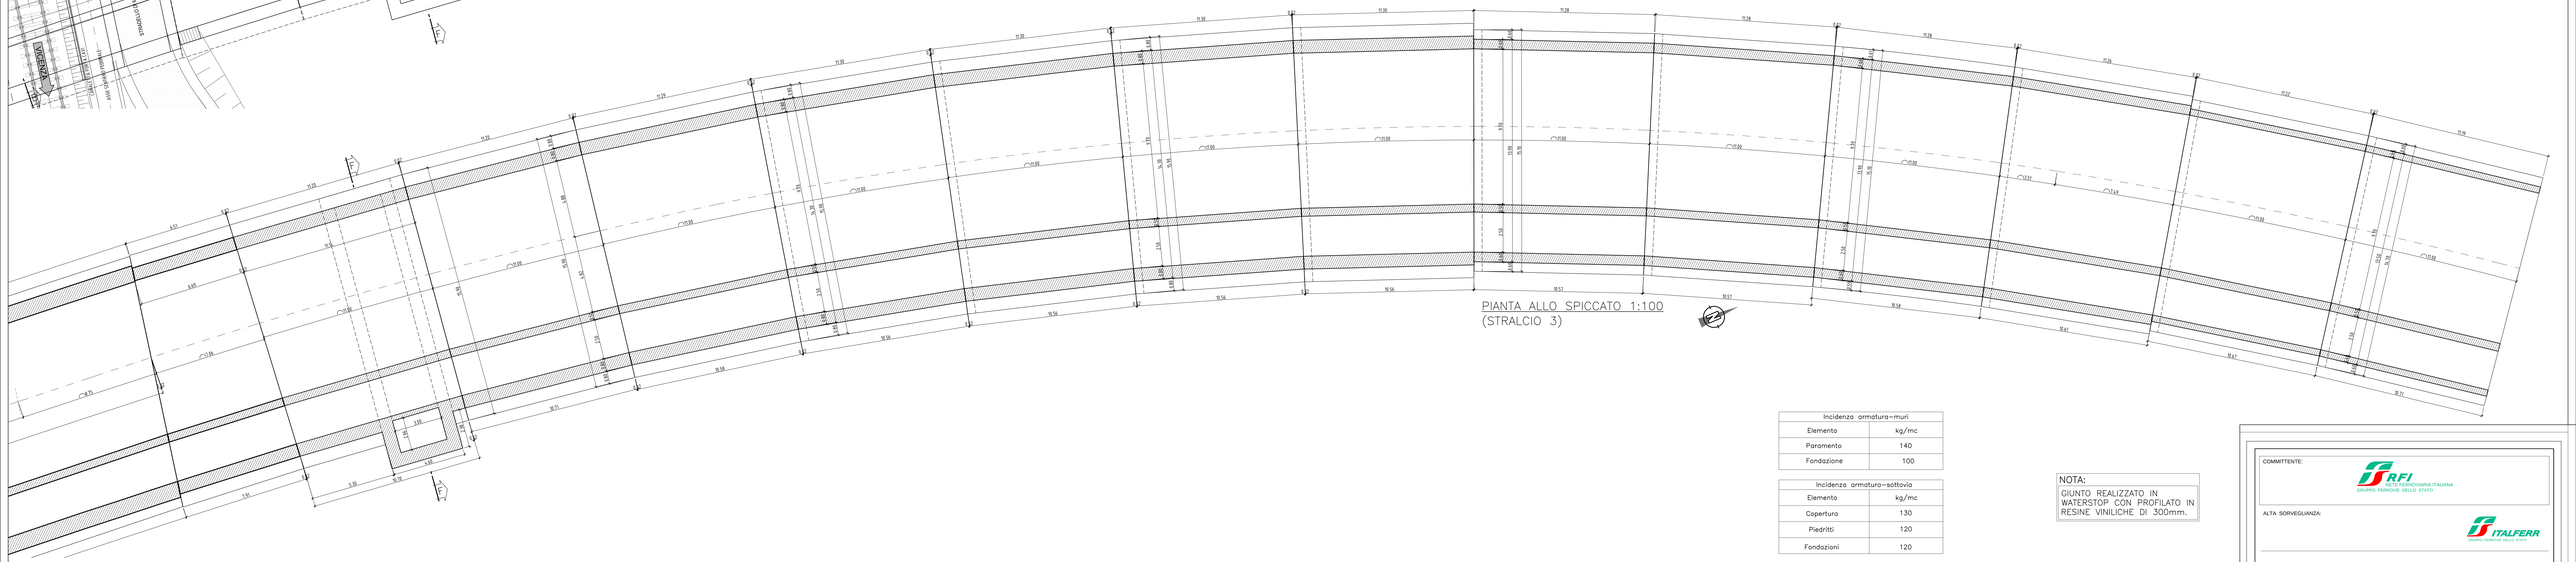

PIANTA ALLO SPICCATO 1:100
(STRALCIO 3)

Incidenza armatura-muri	
Elemento	kg/mc
Paramento	140
Fondazione	100

Incidenza armatura-sottovia	
Elemento	kg/mc
Copertura	130
Piedriti	120
Fondazioni	120

NOTA:
GIUNTO REALIZZATO IN WATERSTOP CON PROFILATO IN RESINE VINILICHE DI 300mm.

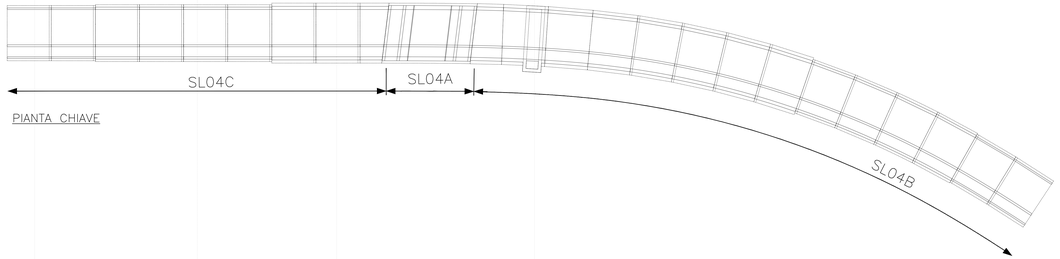

PIANTA CHIAVE

CARATTERISTICHE DEI MATERIALI

CALCESTRUZZO PER SOTTOFONDO E RINFIANCO
RIFERIMENTO NORMA EUROPEA UNI EN 206

- CLASSE DI RESISTENZA : C12/15
- CLASSE DI ESPOSIZIONE : X0

CALCESTRUZZO PER STRUTTURE DI FONDAZIONE IN C.A.
RIFERIMENTO NORMA EUROPEA UNI EN 206

- CLASSE DI RESISTENZA : C35/37
- CLASSE DI ESPOSIZIONE : XC2+XA1
- CLASSE DI CONSISTENZA : S4

ACCIAIO ORDINARIO

- PER BARRE AD ADERENZA MIGLIORATA : B 450 C
- PER RETE ELETTROSALDATA AD ADERENZA MIGLIORATA : B 450 C
- COPRIFERRO MINIMO : 50 mm

RIFERIMENTI NORMATIVI

- RFI DTC INC PO SP IFS 001 A "Specifica per la progettazione e l'esecuzione dei ponti ferroviari e di altre opere minori sotto binario"
- UNI EN 206:2014 "Calcestruzzo – Specificazione, prestazione, produzione e conformità"
- D.M. 14 gennaio 2008 "Norme Tecniche per le Costruzioni" e Circolare n.617 del 2 febbraio 2009

COMMITTENTE:
RFI RETE FERROVIARIA ITALIANA
GRUPPO FERROVIE DELLO STATO

ALTA SORVEGLIANZA:
ITALFERR
GRUPPO FERROVIE DELLO STATO

GENERAL CONTRACTOR:
Consorzio Iricav Due

INFRASTRUTTURE FERROVIARIE STRATEGICHE DEFINITE DALLA LEGGE OBIETTIVO N. 443/01

LINEA A.V. /A.C. TORINO-VENEZIA Tratta VERONA-PADOVA
Lotto funzionale Verona-Bivio Vicenza

PROGETTO ESECUTIVO

SL04 - SOTTOVIA AL km 16+194 - SP39

B - RAMPA NORD

PIANTE - CARPENTERIE

GENERAL CONTRACTOR	DIRETTORE LAVORI	SCALA :
IL PROGETTISTA INTEGRATORE Ing. Giulio PANTINI Data: FEBBRAIO 2021	Consorzio Iricav Due	Tabilo per costituzione Ing. Luca ZACCARIA Revisione a seguito degli ingegneri di Rumania e Grecia Data: FEBBRAIO 2021	1:100

COMMESSA	LOTTO	FASE	ENTE	TIPO DOC.	OPERA/DISCIPLINA	PROGR.	REV.	FOGLIO
IN17	10	Y	I2	BA	SL04BX	001	A	-

VISTO CONSORZIO IRICAV DUE
Data: FEBBRAIO 2021

Progettazione :

Rev.	Descrizione	Redatto	Data	Verificato	Data	Rilasciabile	Data	IL PROGETTISTA
A	Recepimento prescrizioni Del. CIPE n. 64/2017	Ing. Giulio PANTINI	Febbraio 2021	Ing. Giulio PANTINI	Febbraio 2021	Ing. Giulio PANTINI	Febbraio 2021	Ing. Giulio PANTINI
B								
C								Data: FEBBRAIO 2021

CIG: 8277867D7D | CUP: J41E91000000000

File: IN17-10-Y-I2-BA-SL04-BX-001-A.DWG

Cod. origine: CGEC

Progetto cofinanziato dalla Unione Europea

Scala di plot

TUTTI I DIRITTI DEL PRESENTE DOCUMENTO SONO RISERVATI. LA PRODUZIONE ANCHE PARZIALE È VIETATA