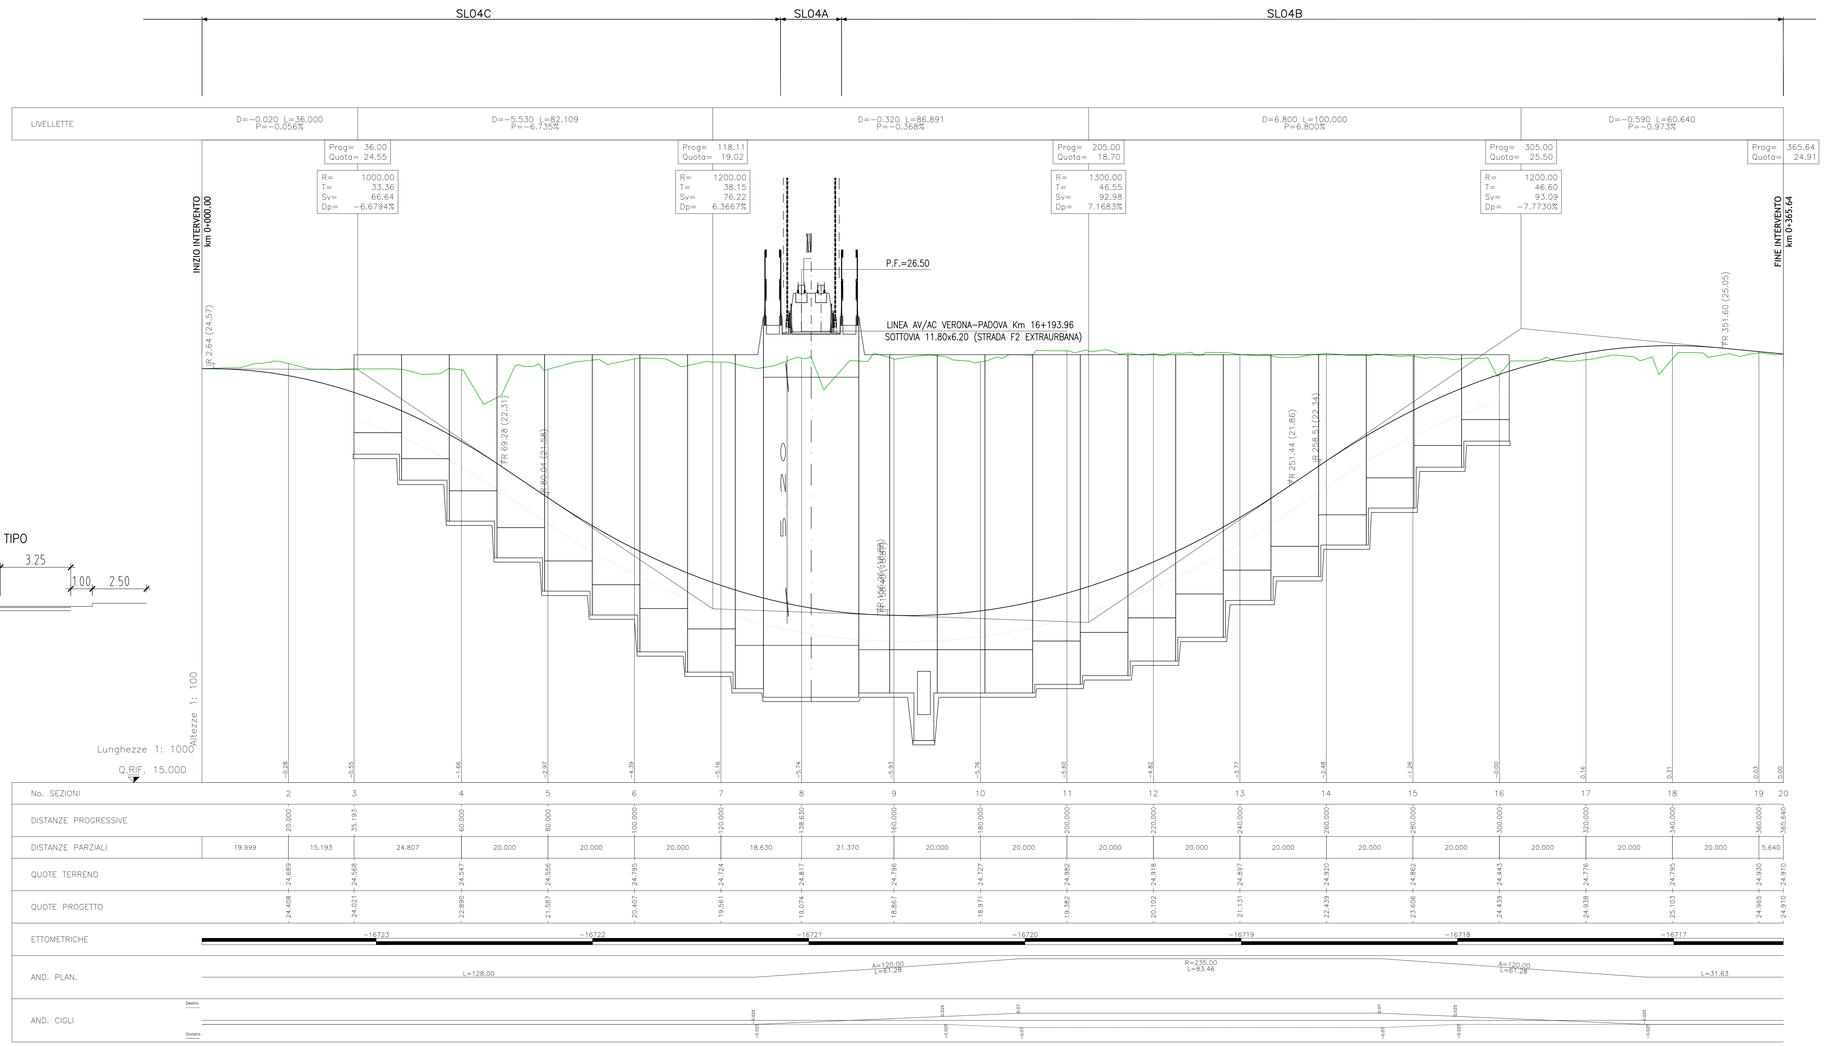

LEGENDA PROFILO

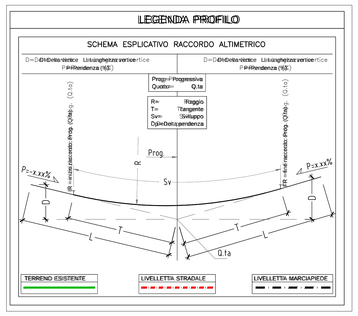

COMMITTENTE:

RFI RETE FERROVIARIA ITALIANA
GRUPPO FERROVIE DELLO STATO

ALTA SORVEGLIANZA:

ITALFERR
GRUPPO FERROVIE DELLO STATO

GENERAL CONTRACTOR:

Consorzio IricAV Due

INFRASTRUTTURE FERROVIARIE STRATEGICHE DEFINITE DALLA LEGGE OBIETTIVO N. 443/01

LINEA A.V. /A.C. TORINO-VENEZIA Tratta VERONA-PADOVA
Lotto funzionale Verona-Bivio Vicenza

PROGETTO ESECUTIVO

SL04 - SOTTOVIA AL km 16+194 - SP39

0 - GENERALE

PROFILO LONGITUDINALE

GENERAL CONTRACTOR		DIRETTORE LAVORI	SCALA :
IL PROGETTISTA INTEGRATORE ing. Giuseppe LAVENDA Ordine Ingegneri Ravenna n. 428	Consorzio Iricav Due ing. Guido PRATIN	Validò per costruzione ing. Luca ZACCARIA Iscritto all'ordine degli ingegneri di Ravenna n. A1206	1:500 - 1:50
IL ALBO	Data: FEBBRAIO 2021		

COMMESSA	LOTTO	FASE	ENTE	TIPO DOC.	OPERA/DISCIPLINA	PROGR.	REV.	FOGLIO
IN17	10	Y	I2	F8	SL040X	001	A	di

VISTO CONSORZIO IRICAV DUE

Consorzio IricAV Due	Firma	Data
	ing. Luca ZACCARIA	FEBBRAIO 2021

Progettazione :

Rev.	Descrizione	Redatto	Data	Verificato	Data	Approvato	Data	IL PROGETTISTA
A	Recepimento prescrizioni Del. CIPE n. 64/2017	Ing. Luca Zaccaria	FEBBRAIO 2021	Ing. Luca Zaccaria	FEBBRAIO 2021	Ing. Giuseppe Lavenda	FEBBRAIO 2021	Data: FEBBRAIO 2021
B								
C								

CIG: 8377957CD1	CUP: J41E91000000009	File: IN17I0Y0FE8SL0400SA.DWG
		Cod. origine: C00002

Progetto cofinanziato dalla Unione Europea

Scala di plot:

TUTTI I DIRITTI DEL PRESENTE DOCUMENTO SONO RISERVATI. LA PRODUZIONE ANCHE PARZIALE È VIETATA