




ANTE OPERA

Scala 1:500

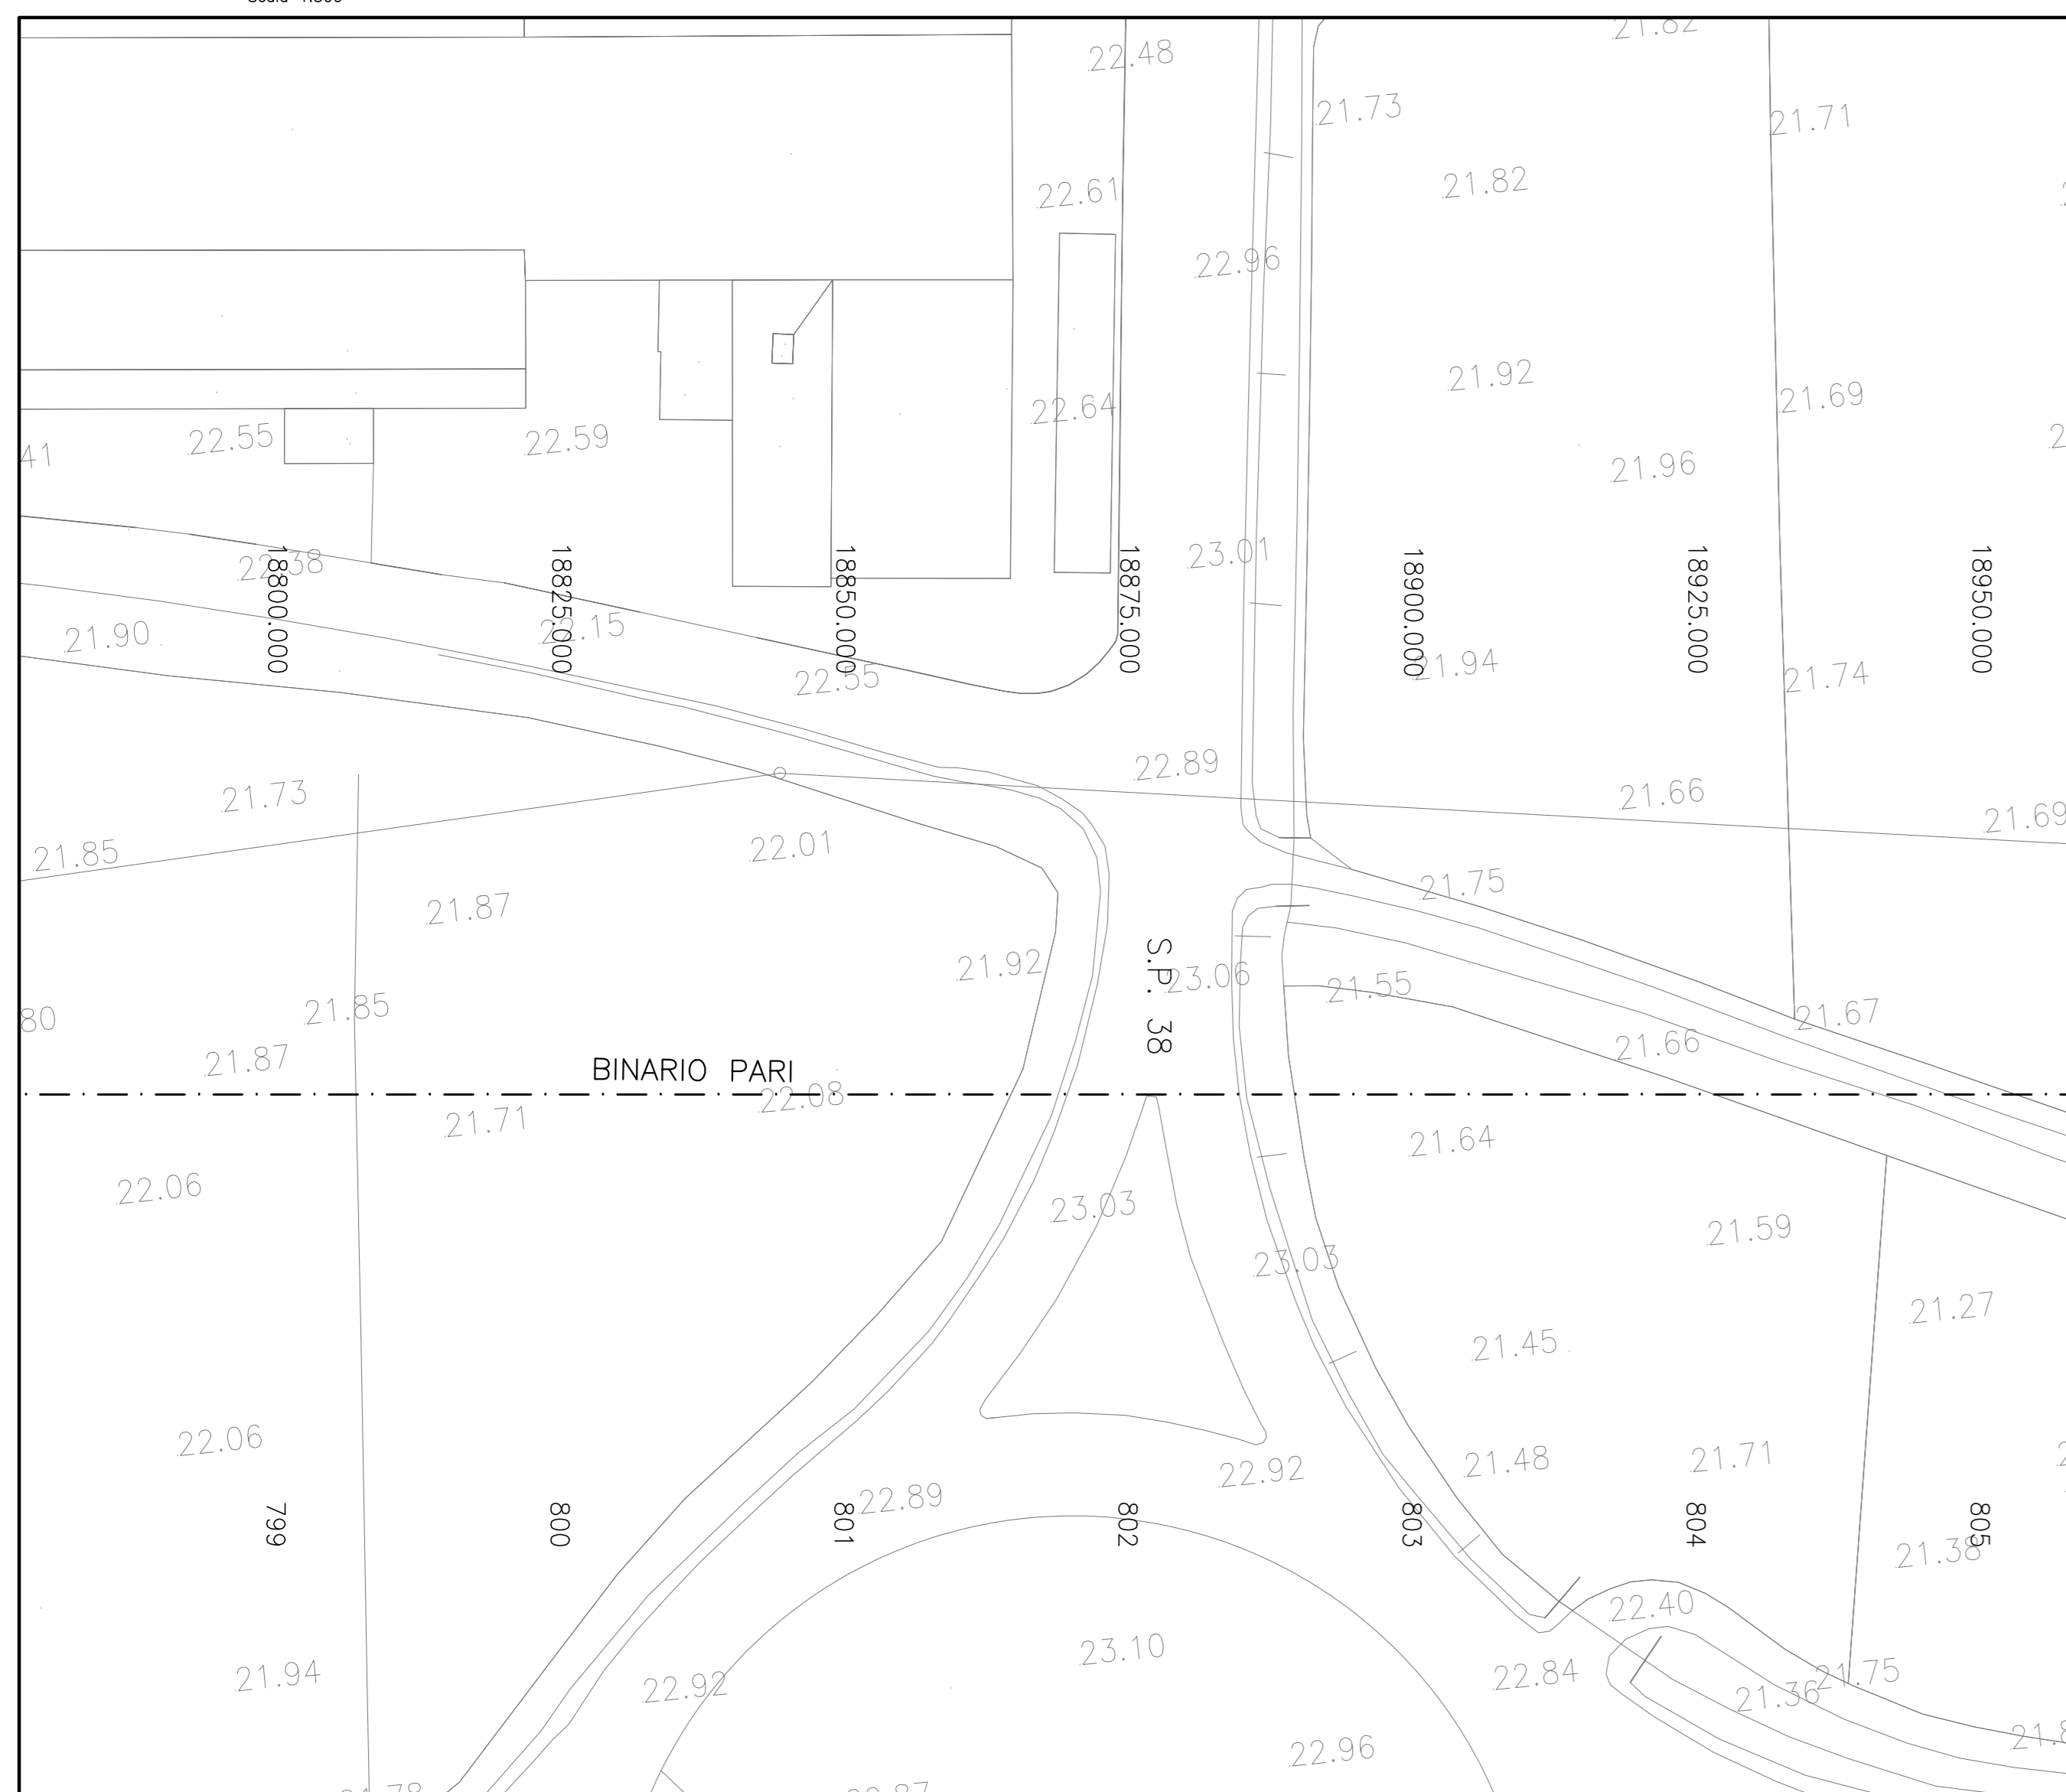



FASE 1

Scala 1:500

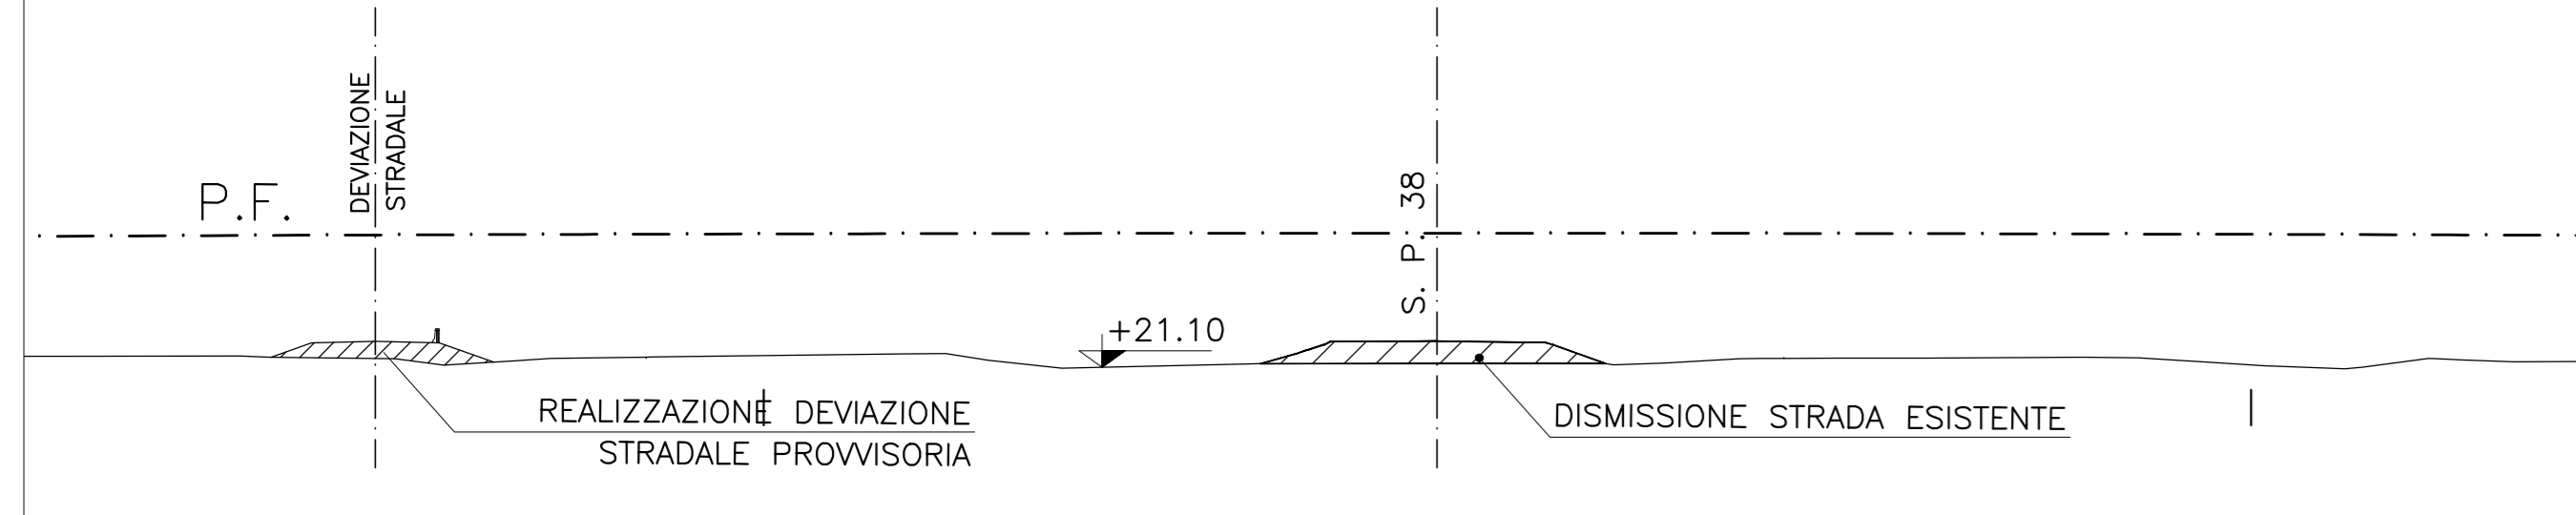
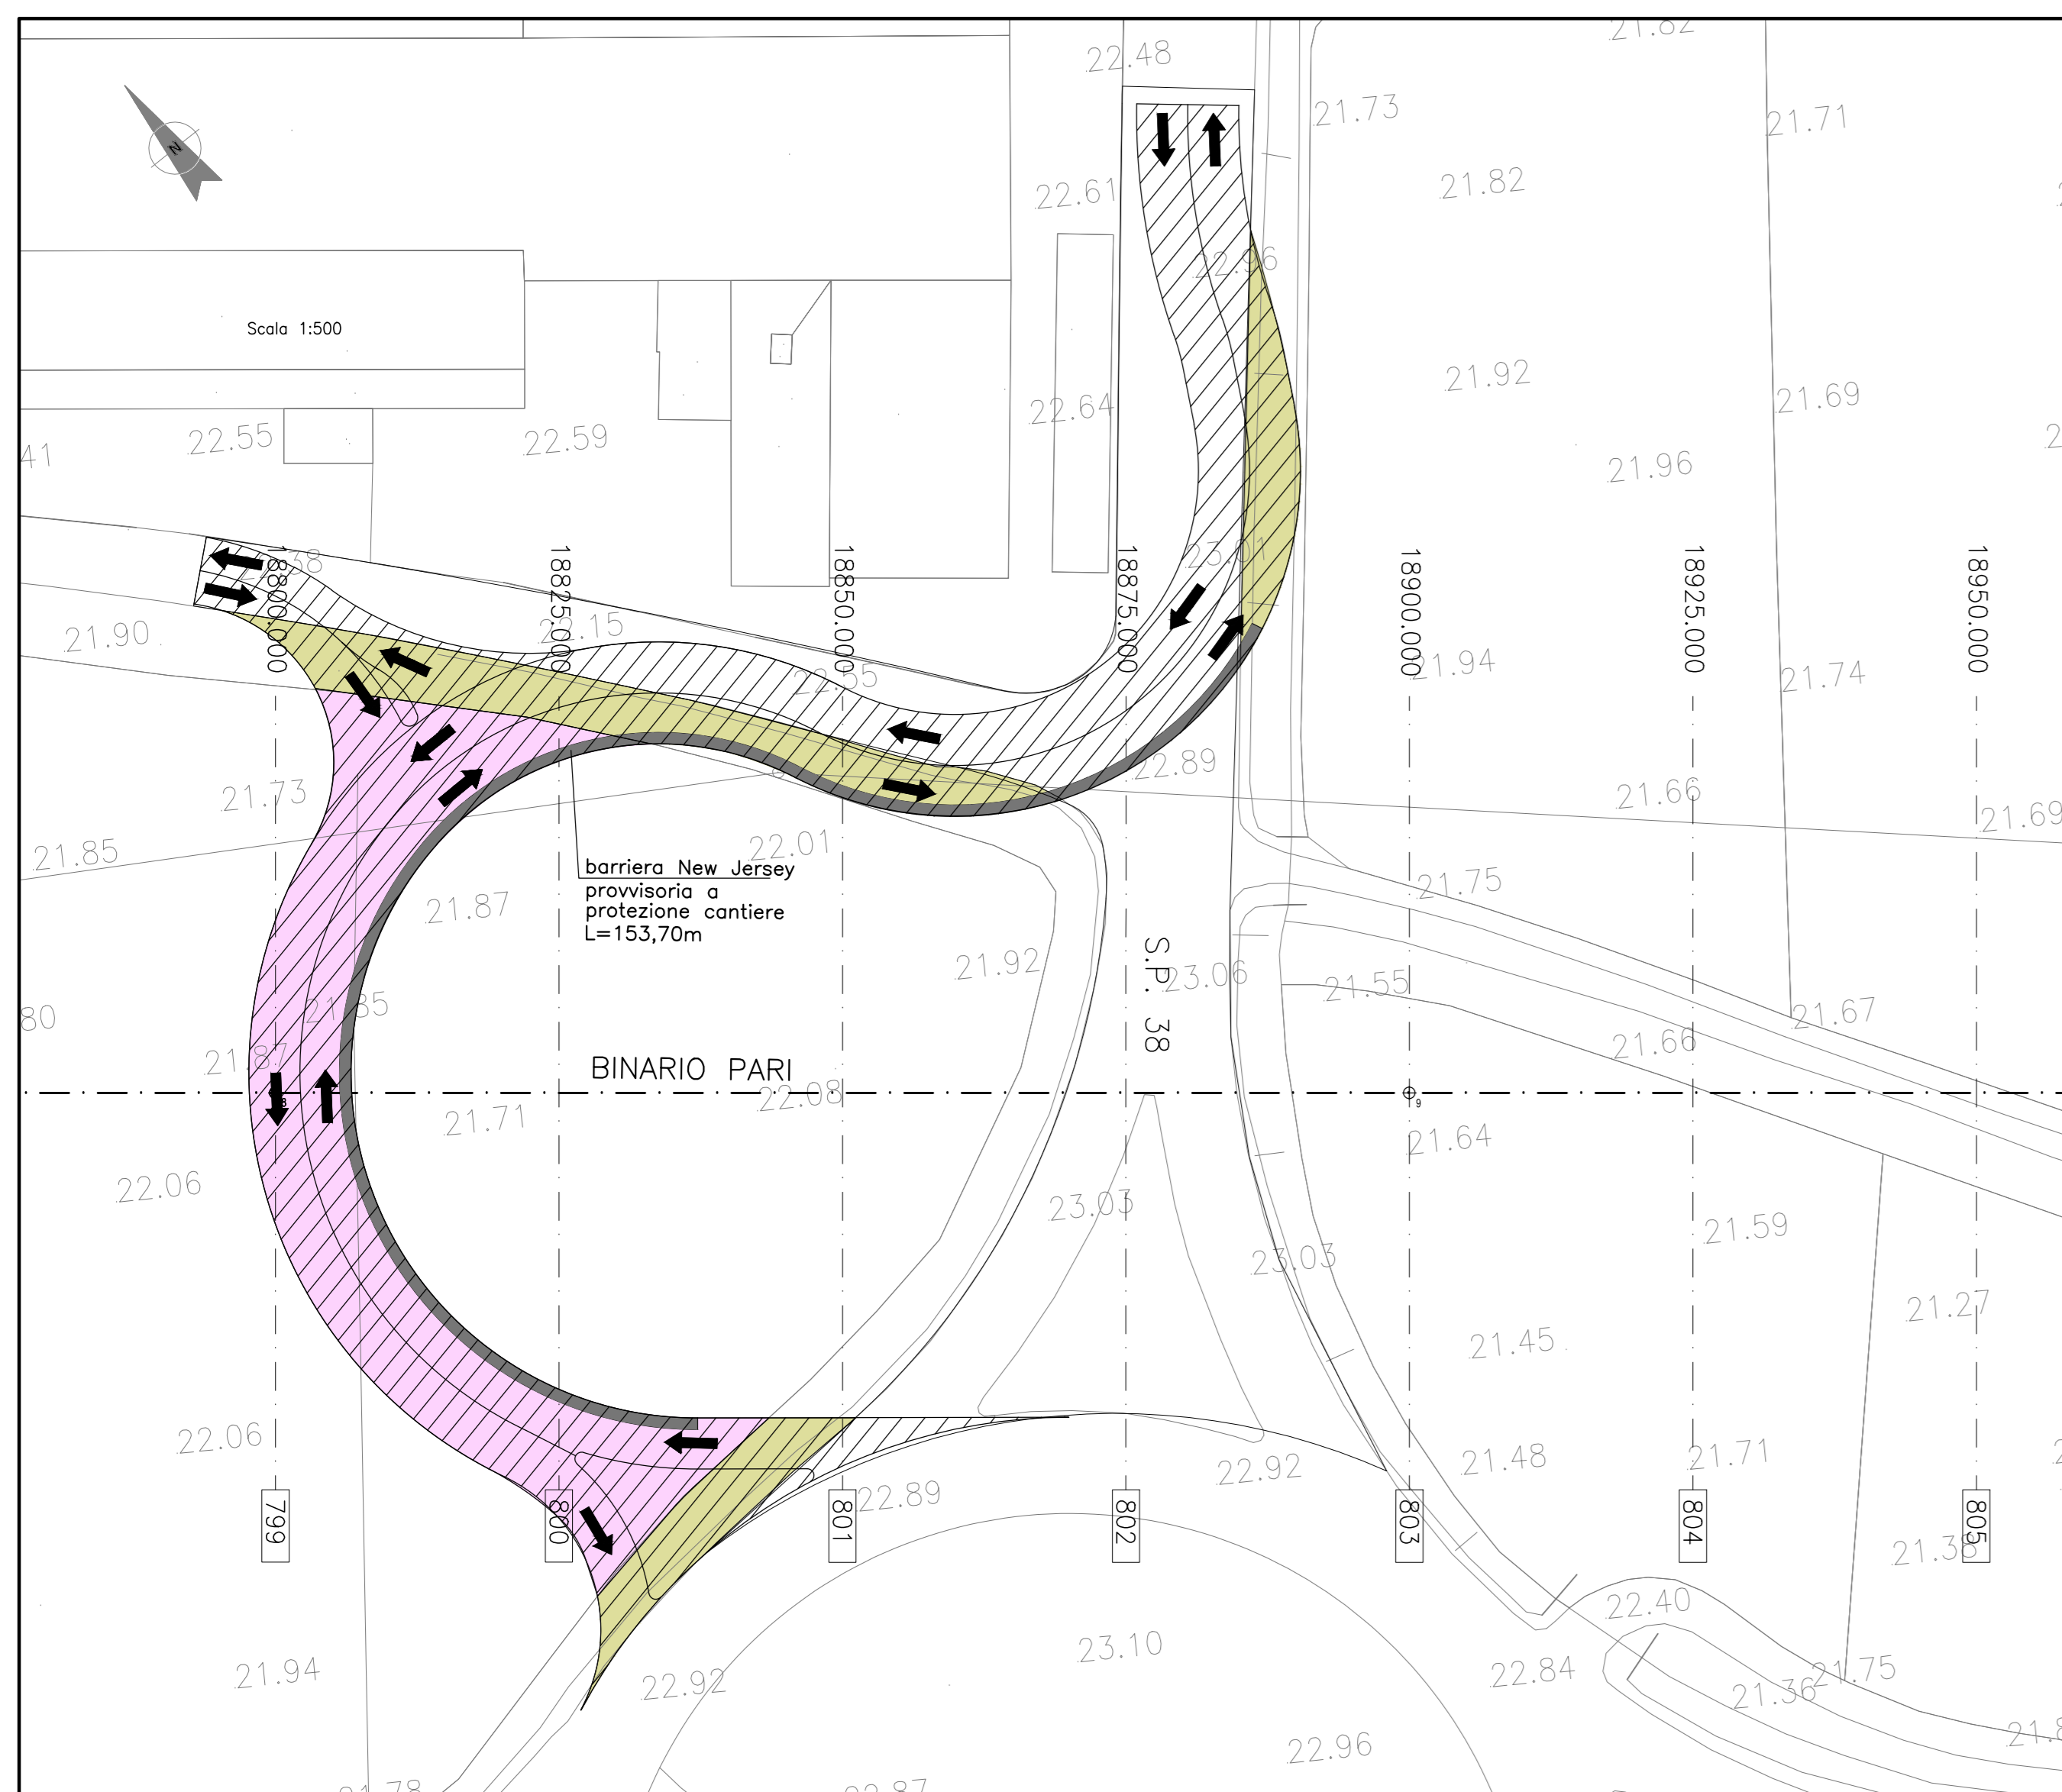


FASE 2

Scala 1:500

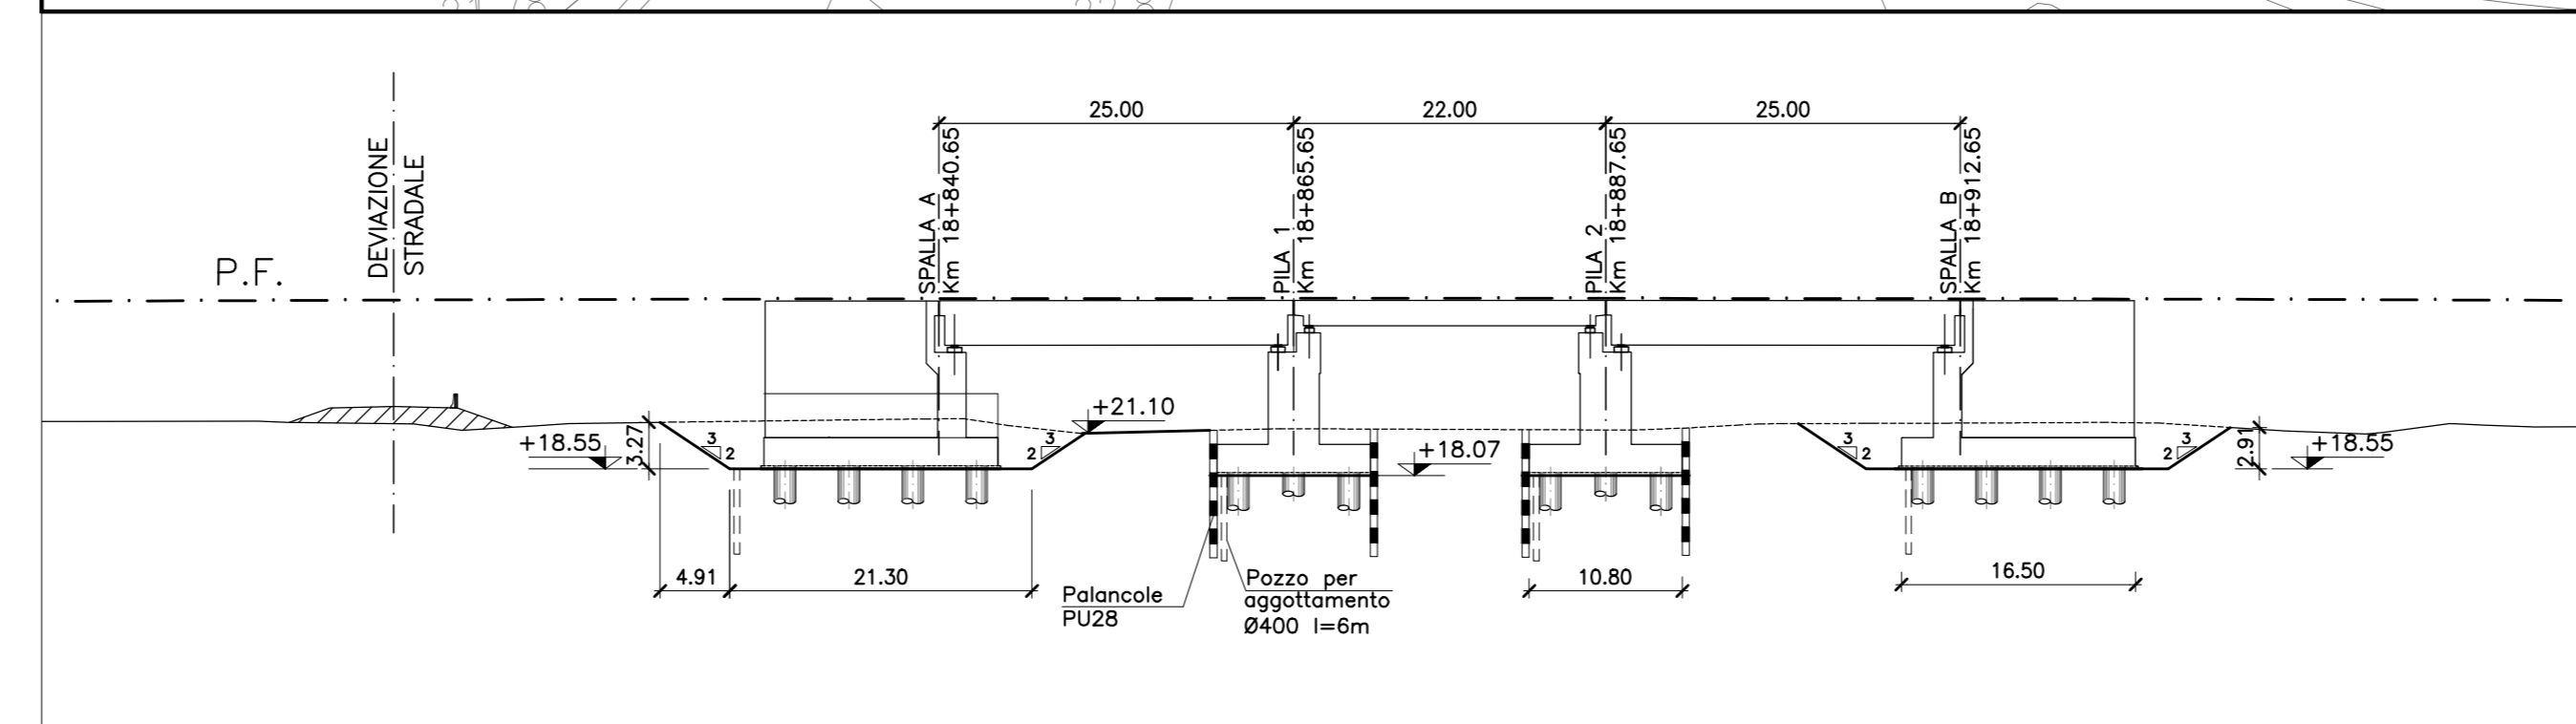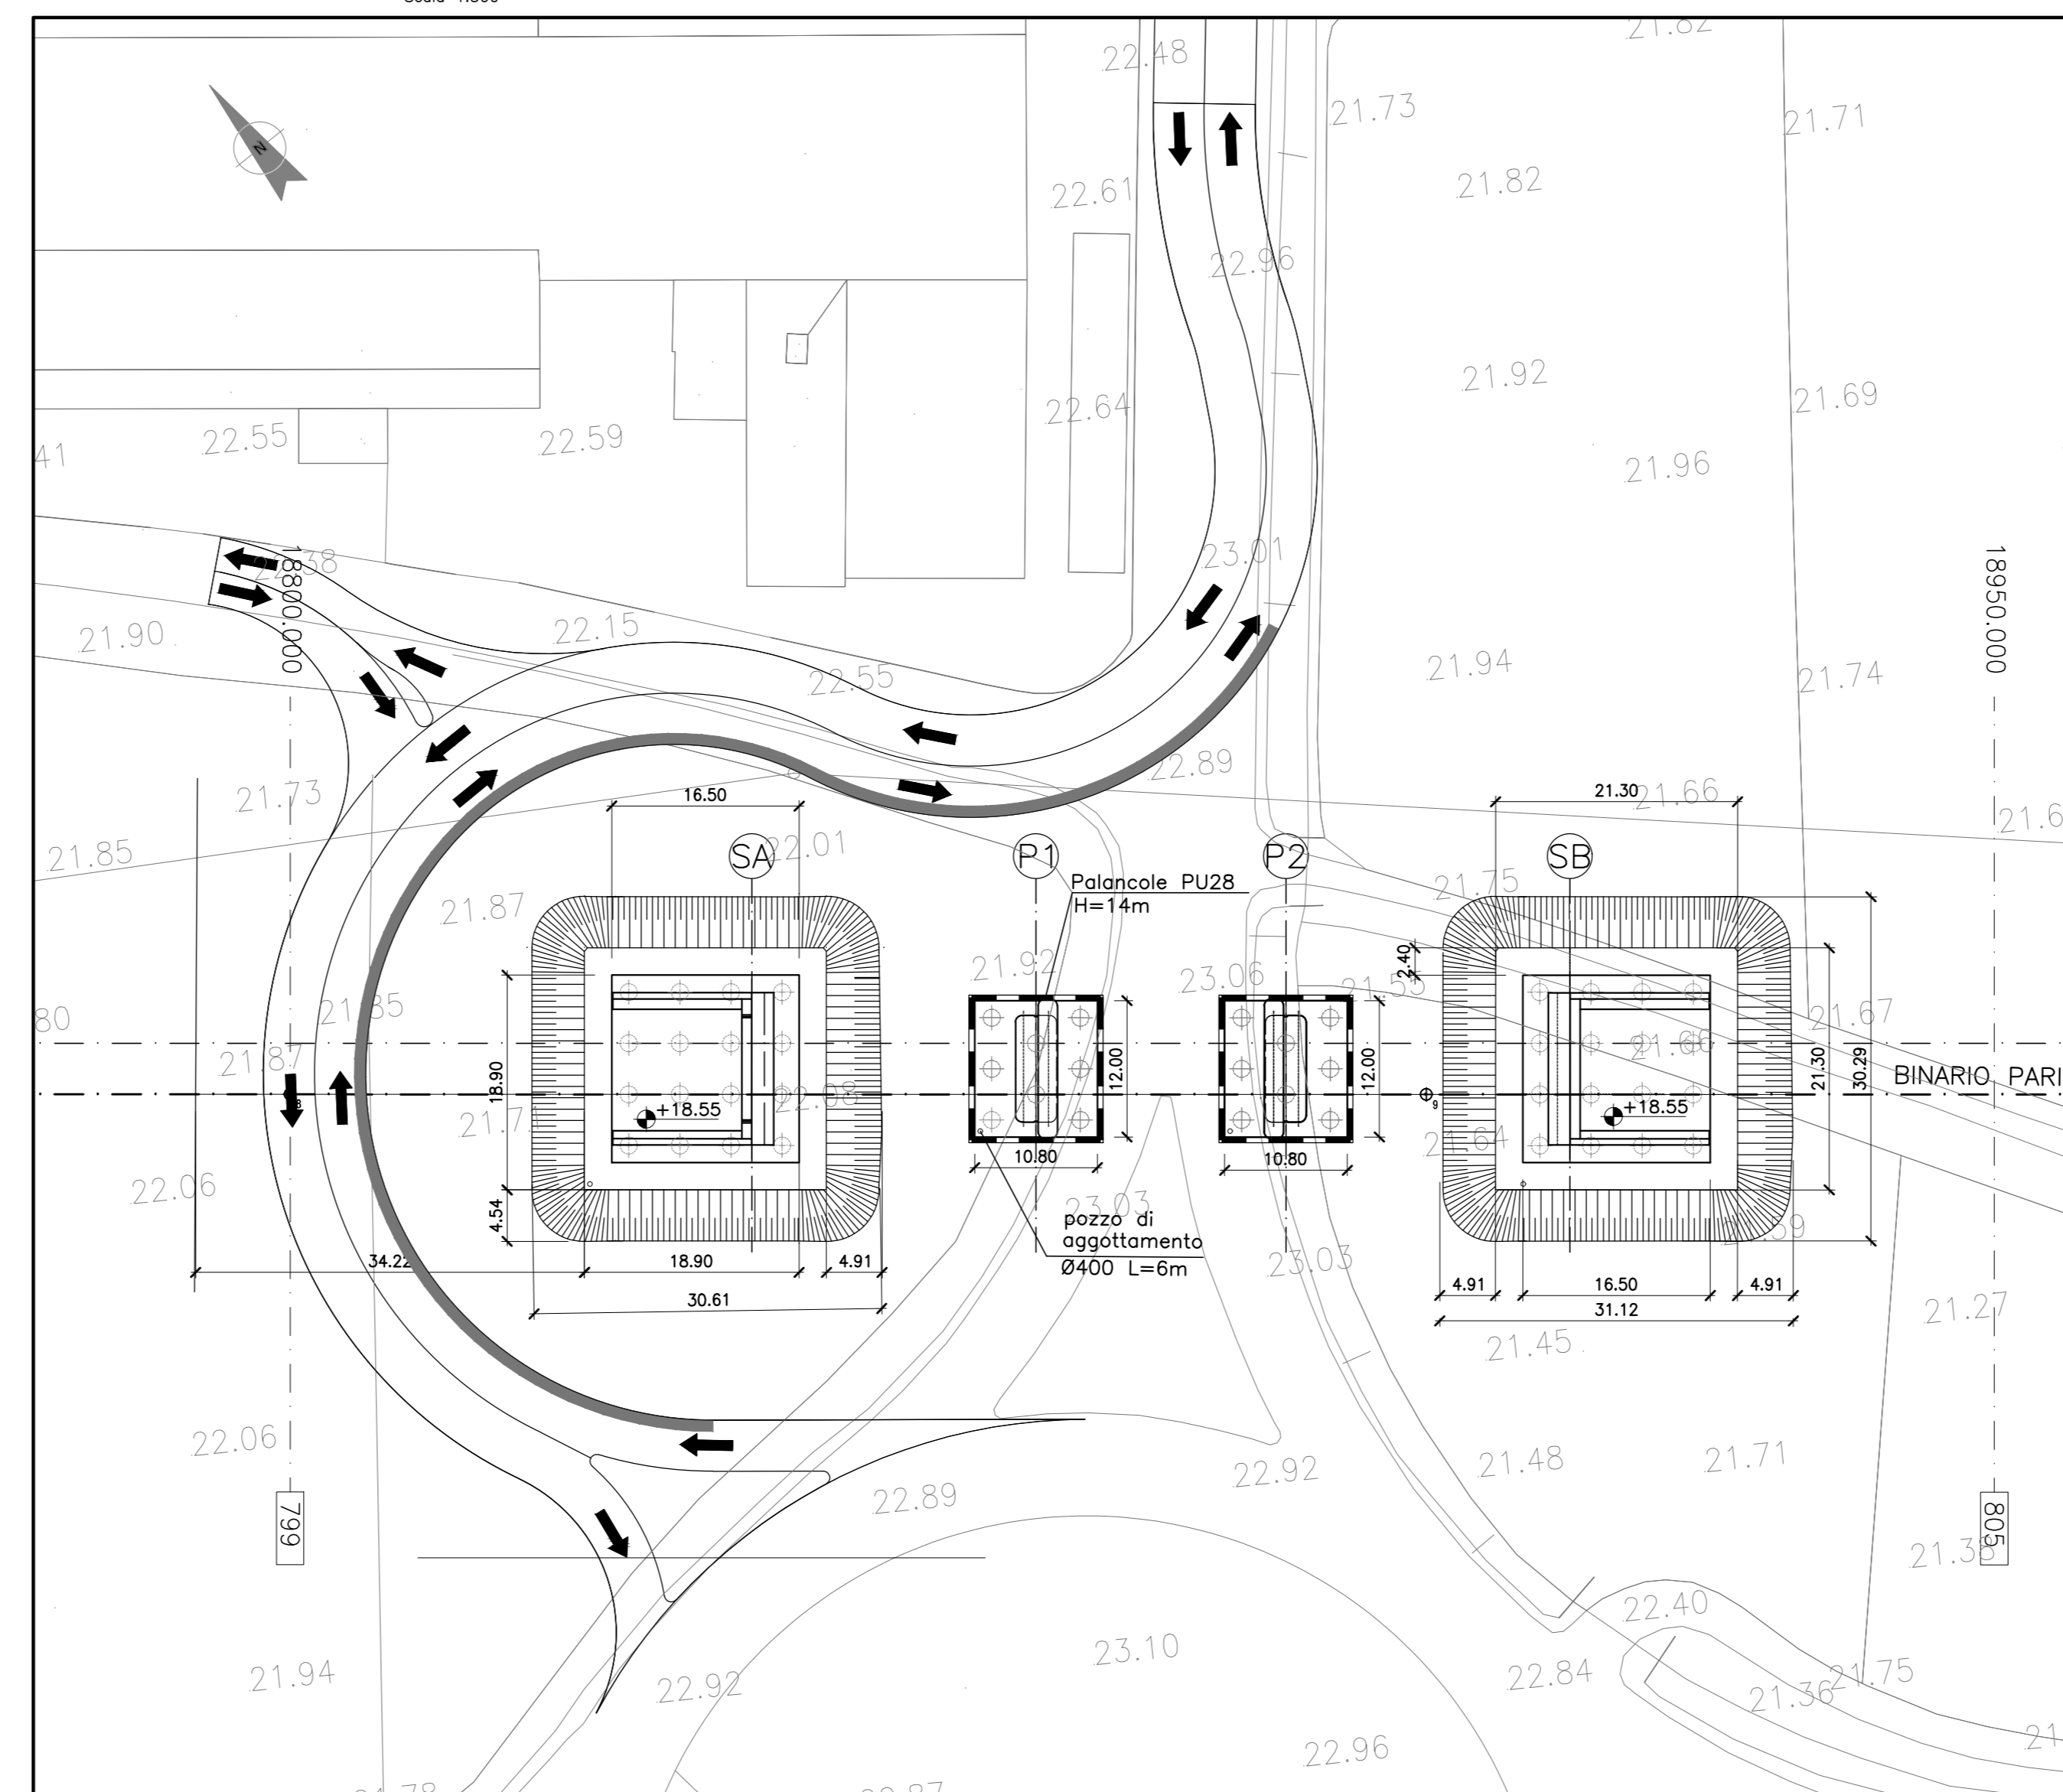


FASE 3

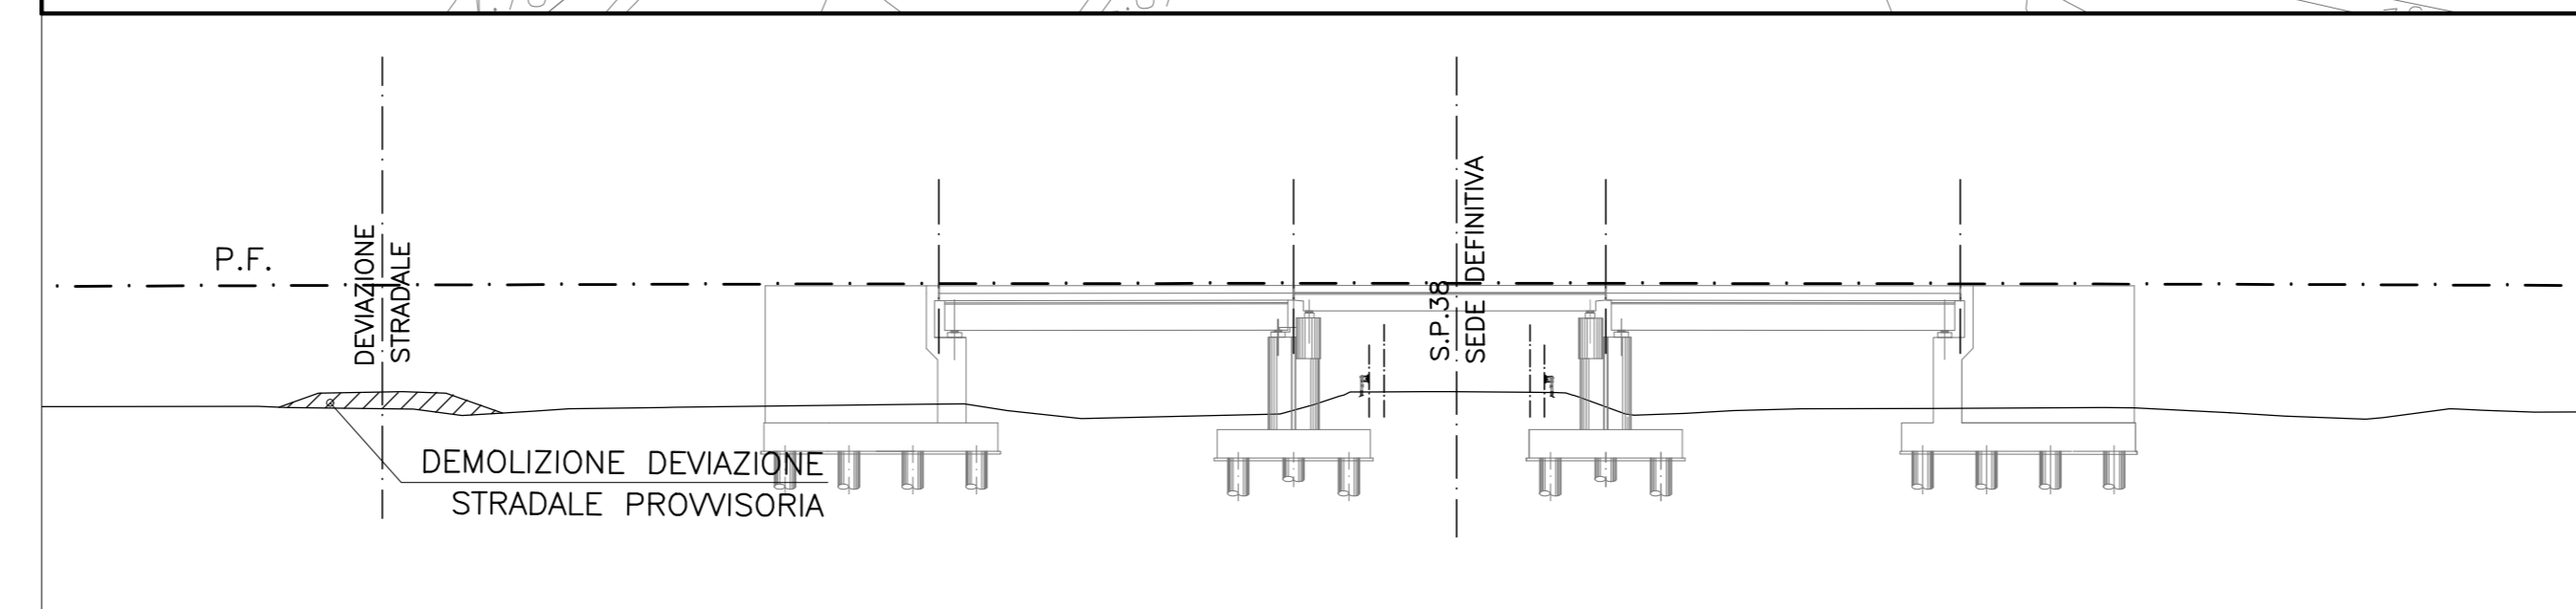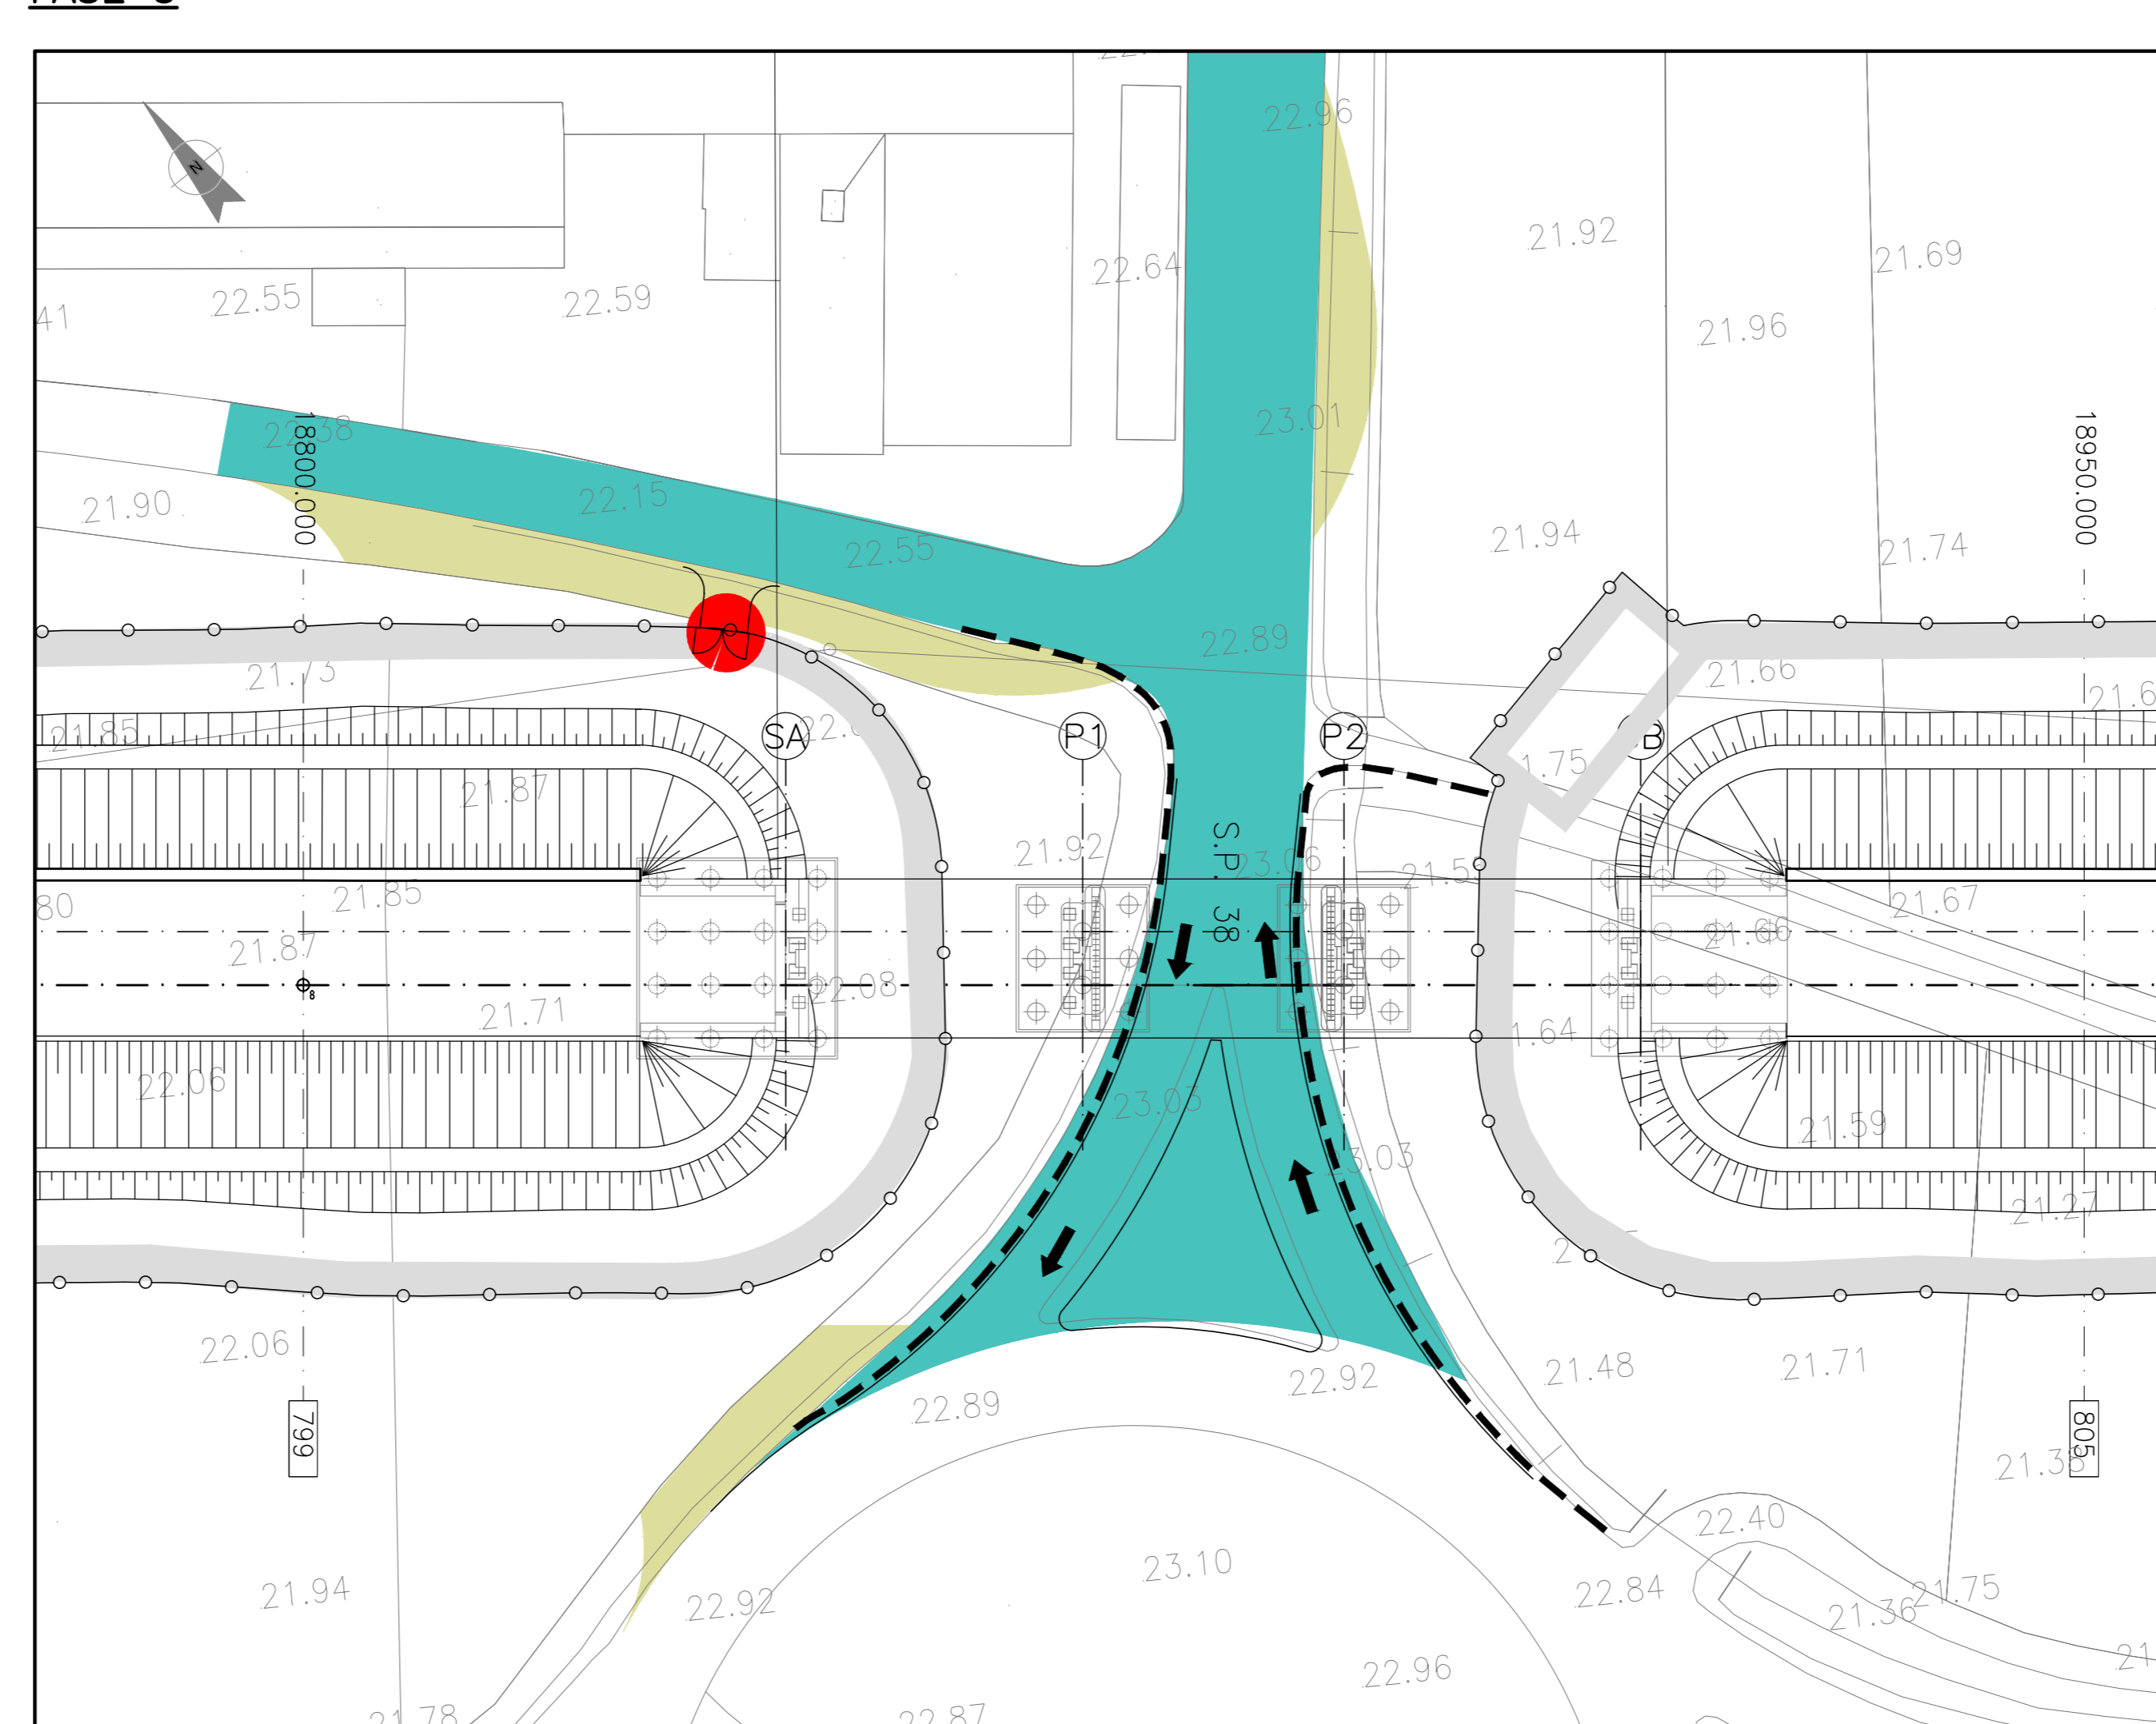


DETTAGLIO PAVIMENTAZIONI

PAVIMENTAZIONE MARCIAPIEDE

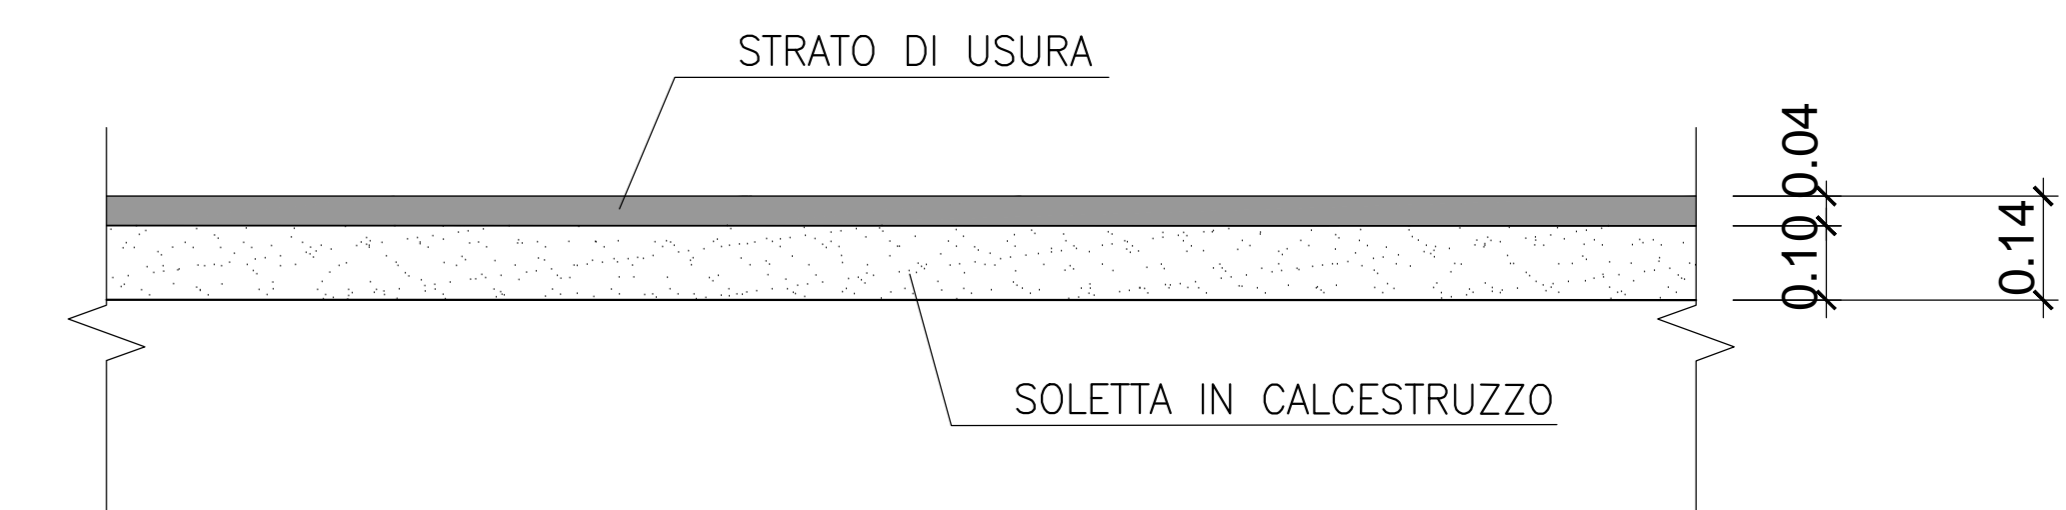


PAVIMENTAZIONE STRADALE

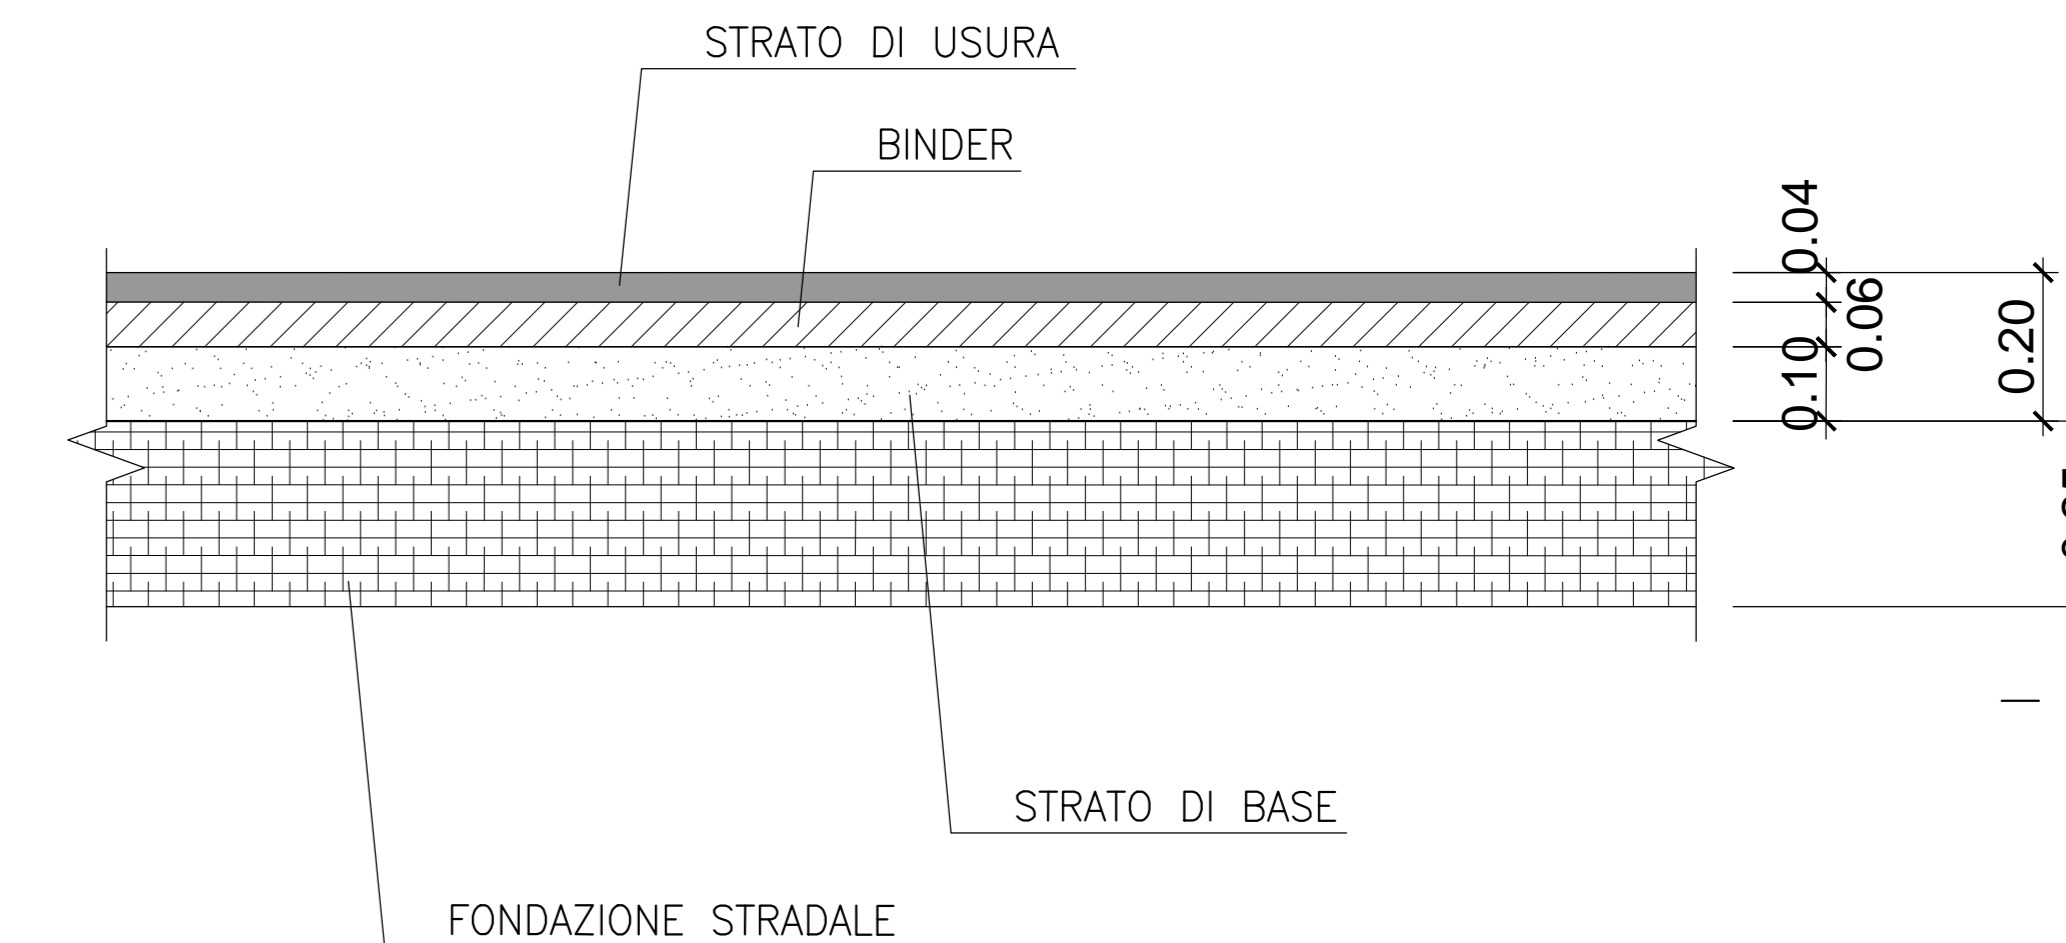

- DEVIAZIONE PROVVISORIA
- SCOTICO / FONDAZIONE STRADALE (955,00mq)
- DEMOLIZIONE/RIPRISTINO MARCIAPIEDI (555,00mq)
- PAVIMENTAZIONE DEVIAZIONE PROVVISORIA (1.510,00mq)
- FRESATURA E RIPRISTINO PAVIMENTAZIONE TRACCIATO ESISTENTE (2.453,00mq)

PIANTA CHIAVE

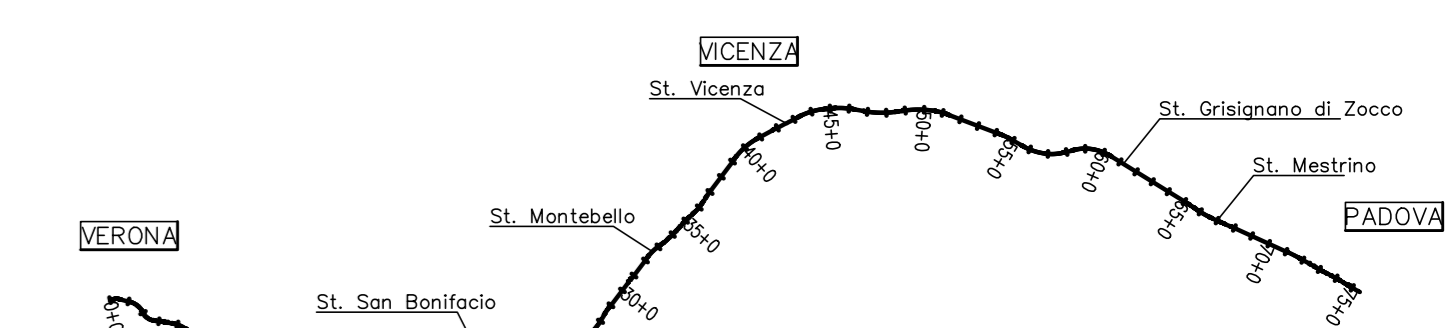

DISEGNI DI RIFERIMENTO

DESCRIZIONE	IN000002/PZV1/800001
PIANTA DELL'OPERA, PROSPETTO E SEZIONI	

NOTE GENERALI

TUTTE LE MISURE SONO ESPRESSE IN METRI

CARATTERISTICHE DEI MATERIALI

- PER LE PRESCRIZIONI DEI MATERIALI VEDI TAV. IN000002/TM00000001

COMMITTENTE:



ALTA SORVEGLIANZA:



GENERAL CONTRACTOR:



INFRASTRUTTURE FERROVIARIE STRATEGICHE DEFINITE DALLA LEGGE OBIETTIVO N. 443/01

LINEA A.V./A.C. TORINO-VENEZIA Tratta VERONA-PADOVA

Lotto funzionale Verona-Bivio Vicenza

PROGETTO ESECUTIVO

V18 - VIADOTTO GRENA DAL km 18+840,65 AL km 18+912,65

0 - GENERALE E GEOTECNICA

GENERALE

FASI ESECUTIVE, SCAVI E OPERE PROVVISORIALI

 Consorzio Iric-IV Due Via... Tel... Email...	DIRETTORE LAVORI Ing. Luca Zaccaria Ing. Guido Fratini Data revisione... Data revisione...	SCALA: VARIE
COMPILATA IN 17 LOTTO 10 FASE Y ENTE 12 TIPO DOC. DZ OPERA/DISCIPLINA V118/00 PROG. 002 REV. A FOGLIO 1	VISTO CONSORZIO Iric-IV Due Firma Ing. Luca Zaccaria Data febbraio 2021	Progettazione: Rev. Descrizione Redatto Data Verificato Data Approvato Data IL PROGETTISTA A Rispetto prescrizioni D.M. OPE n. 443/01 B C Data: FEBBRAIO 2021
COD. 807791/001 Progetto cofinanziato dalla Unione Europea	CUP: J41E1000000009 File: in118002-000000.dwg Cod. origine: onca	Tutti i diritti del presente documento sono riservati. LA REPRODUZIONE ANCHE PARZIALE E VIETATA.