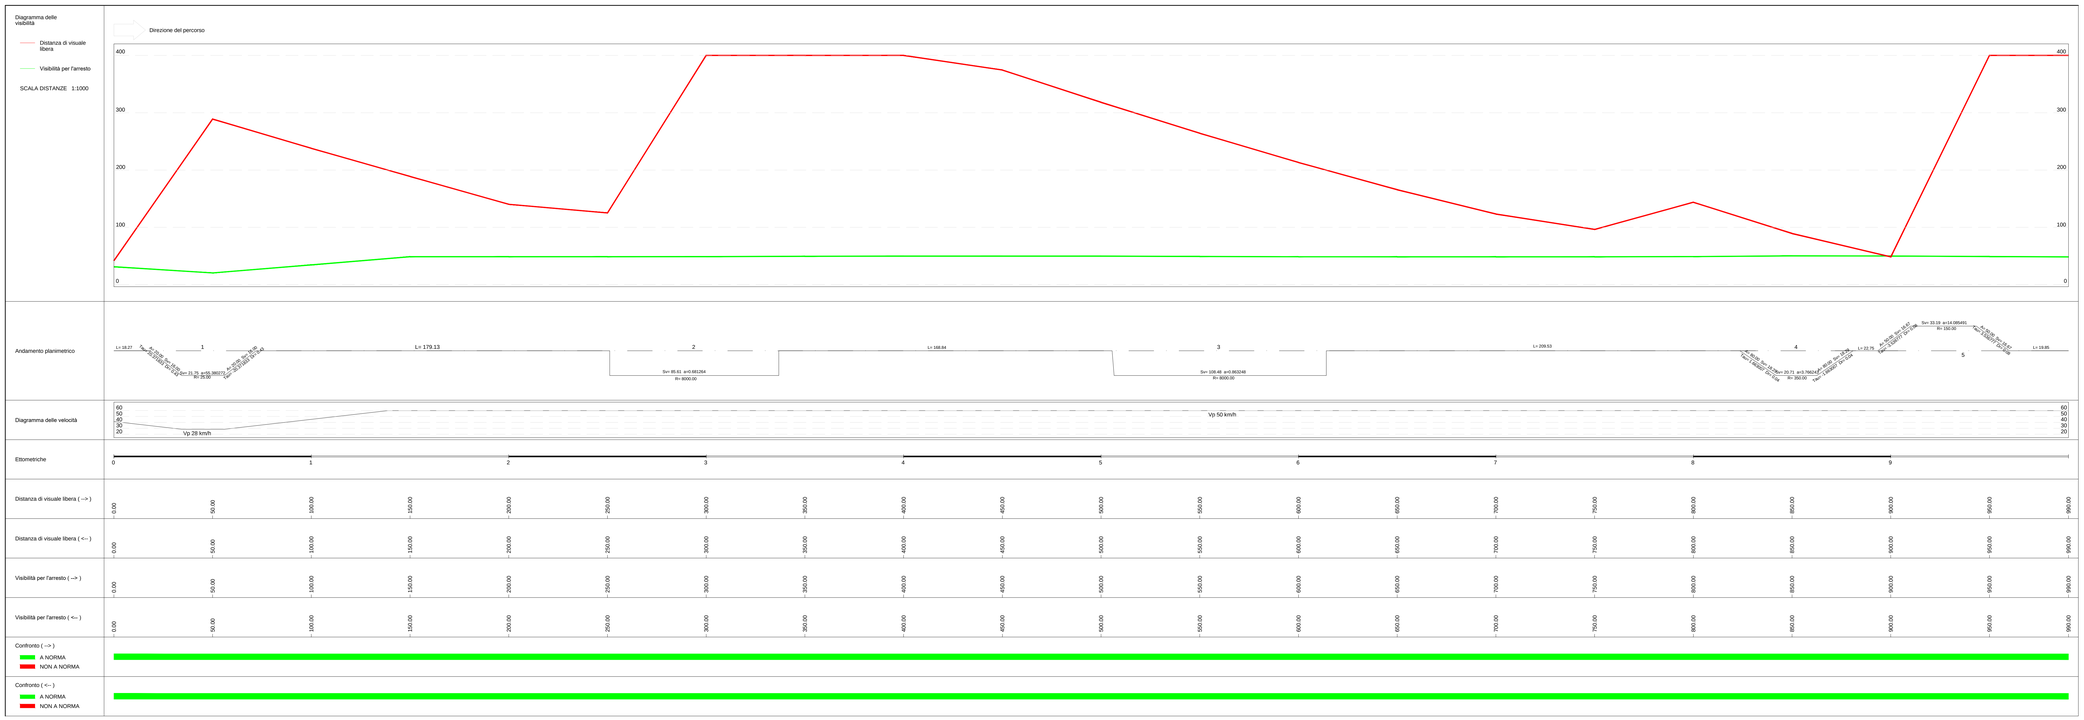

QUADRO D'UNIONE

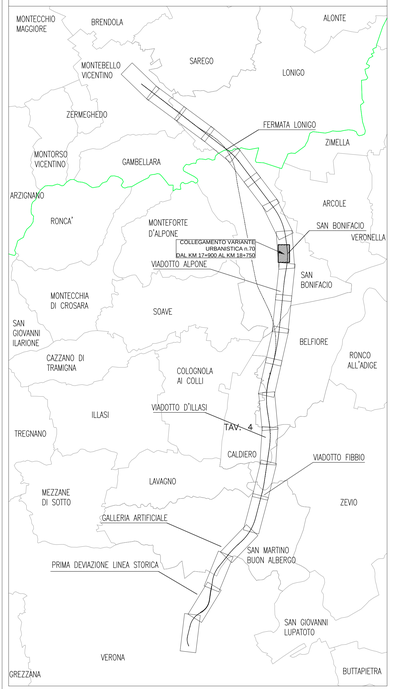

COMMITTENTE: RFI RETE FERROVIARIA ITALIANA GRUPPO FERROVIE DELLO STATO

ALTA SORVEGLIANZA: ITALFERR GRUPPO FERROVIE DELLO STATO

GENERAL CONTRACTOR: Consorzio Iricav Due

INFRASTRUTTURE FERROVIARIE STRATEGICHE DEFINITE DALLA LEGGE OBIETTIVO N. 443/01

LINEA A.V. /A.C. TORINO-VENEZIA Tratta VERONA-PADOVA
Lotto funzionale Verona-Bivio Vicenza

PROGETTO ESECUTIVO

NV57 - NUOVA VIABILITA' DI COLLEGAMENTO VARIANTE URBANISTICA n.70 SAN BONIFACIO

ASSE PRINCIPALE

DIAGRAMMA DI VISIBILITA' E VELOCITA'

GENERAL CONTRACTOR	DIRETTORE LAVORI	SCALA:
Consorzio Iricav Due	Visto per costruzione ing. Luca ZACCARIA Iscritto all'ordine degli ingegneri di Ravenna n. A1206 Data: FEBBRAIO 2021	1:1000

COMMESSA	LOTTO	FASE	ENTE	TIPO DOC.	OPERA/DISCIPLINA	PROGR.	REV.	FOGLIO
IN17	10	Y	I2	D7	NV5700	001	A	

VISTO CONSORZIO IRICAV DUE
Data: FEBBRAIO 2021

Progettazione :

Rev.	Descrizione	Redatto	Data	Verificato	Data	Approvato	Data	IL PROGETTISTA
A	Recepimento prescrizioni Del. CIPE n. 84/2017		FEBBRAIO 2021		FEBBRAIO 2021		FEBBRAIO 2021	
B								
C								Data: FEBBRAIO 2021

CIG: 8377057CD1	CUP: J41E91000000009	File: IN17Y0D7NV5700001A.DWG
		Cod. origine: CODICE

Progetto cofinanziato dalla Unione Europea

Scala di plot:

TUTTI I DIRITTI DEL PRESENTE DOCUMENTO SONO RISERVATI. LA PRODUZIONE ANCHE PARZIALE È VIETATA