LIVELLETTE						
DIFF. DI QUOTA	h = 0.18	h = 2.07	h = -2.59	h = 2.91	h = -2.39	h = 0.69
DISTANZA	L = 64.92	L = 264.39	L = 223.41	L = 263.03	L = 119.32	L = 54.94
PENDENZA	i = 0.27%	i = 0.78%	i = -1.16%	i = 1.11%	i = -2.00%	i = 1.26%

R	8000.00	5000.00	5000.00	2000.00	3000.00
T	20.44	48.50	56.68	31.11	48.96
Fr	0.03	0.24	0.32	0.24	0.40
Pr	64.92	329.31	552.72	815.75	935.07
Qt	21.99	24.05	21.46	24.38	21.99

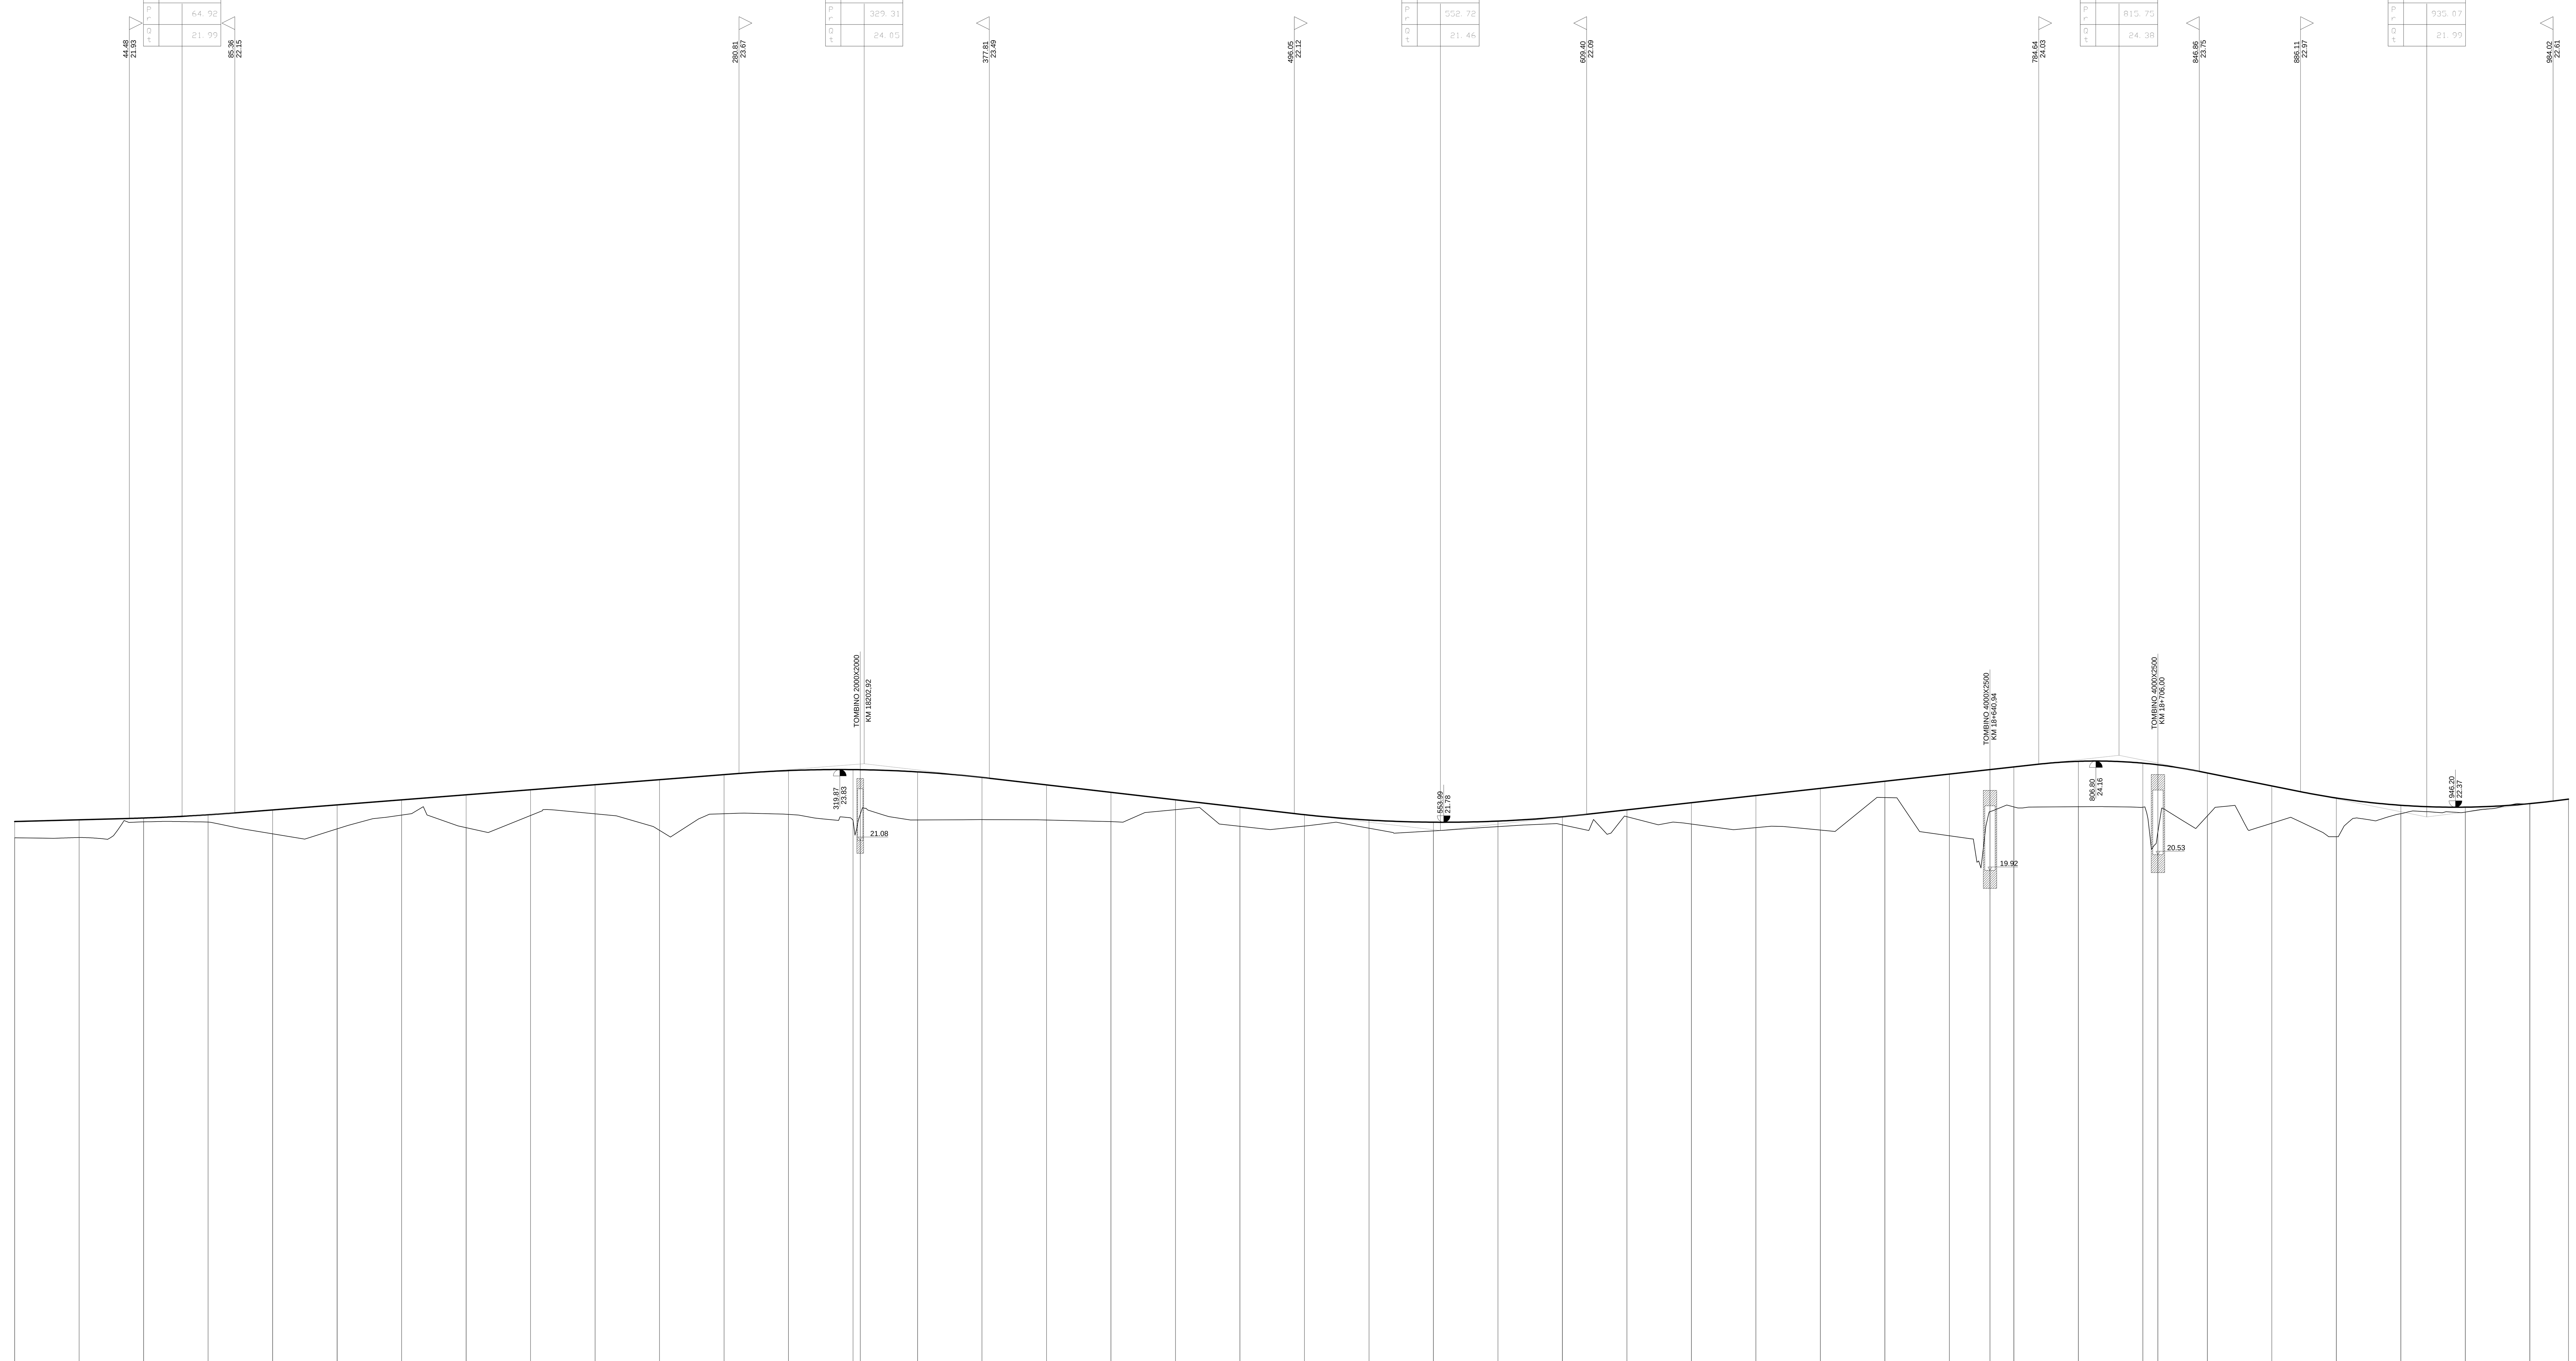

SCALA QUOTE 1:100
SCALA DISTANZE 1:1000

QT.RIF. 0.00

NUMERO SEZIONI	DISTANZE PARZIALI	DISTANZE PROGRESSIVE	QUOTE TERRENO	QUOTE PROGETTO	DIFFERENZA DI QUOTA
1	25.00	0.00	21.18	21.81	0.63
2	25.00	25.00	21.19	21.88	0.69
3	25.00	50.00	21.80	21.95	0.15
4	25.00	75.00	21.79	22.07	0.28
5	25.00	100.00	21.33	22.26	0.93
6	25.00	125.00	21.53	22.46	0.93
7	25.00	150.00	22.06	22.65	0.59
8	25.00	175.00	21.57	22.85	1.28
9	25.00	200.00	22.05	23.04	0.99
10	25.00	225.00	22.11	23.24	1.13
11	25.00	250.00	21.47	23.43	1.96
12	25.00	275.00	22.11	23.63	1.52
13	25.00	300.00	22.09	23.79	1.70
14	2.80	325.00	21.87	23.82	1.95
15	22.20	327.80	22.09	23.82	1.73
16	25.00	350.00	21.87	23.73	1.86
17	25.00	375.00	21.89	23.52	1.63
18	25.00	400.00	21.87	23.23	1.36
19	25.00	425.00	21.81	22.94	1.13
20	25.00	450.00	22.27	22.65	0.38
21	25.00	475.00	21.63	22.36	0.73
22	25.00	500.00	21.64	22.08	0.44
23	25.00	525.00	21.55	21.87	0.32
24	25.00	550.00	21.45	21.79	0.34
25	25.00	575.00	21.62	21.83	0.21
26	25.00	600.00	21.68	22.00	0.32
27	25.00	625.00	22.00	22.26	0.26
28	25.00	650.00	21.72	22.54	0.82
29	25.00	675.00	21.57	22.82	1.25
30	25.00	700.00	21.48	23.09	1.61
31	25.00	725.00	22.74	23.37	0.63
32	15.73	750.00	21.26	23.65	2.39
33	9.27	765.73	22.19	23.82	1.63
34	25.00	775.00	22.38	23.93	1.55
35	25.00	800.00	22.38	24.14	1.76
36	5.85	825.00	22.37	24.07	1.70
37	19.15	830.85	21.43	24.01	2.58
38	25.00	850.00	22.03	23.69	1.66
39	25.00	875.00	21.75	23.19	1.44
40	25.00	900.00	21.22	22.72	1.50
41	25.00	925.00	22.12	22.44	0.32
42	25.00	950.00	22.18	22.37	0.19
43	15.00	975.00	22.50	22.50	0.00
44		990.00	22.63	22.68	0.05

ETTOMETRICHE: 0 1 2 3 4 5 6 7 8 9

ANDAMENTO PLANIMETRICO
L= 18.27 A= 20.00 Sv= 16.00 Tau= 20.371833 Dr= 0.43 — 1 Sv= 21.75 a=55.380272 R= 25.00 — A= 20.00 Sv= 16.00 Tau= -20.371833 Dr= 0.43
L= 179.13
2 Sv= 85.61 a=0.681264 R= 8000.00
L= 168.84
3 Sv= 108.48 a=0.863248 R= 8000.00
L= 209.53
A= 80.00 Sv= 18.29 Tau= 1.663007 Dr= 0.04 — 4 Sv= 20.71 a=3.766243 R= 350.00 — A= 80.00 Sv= 18.29 Tau= -1.663007 Dr= 0.04
L= 22.75
A= 50.00 Sv= 16.67 Tau= -3.536777 Dr= 0.08 — 5 Sv= 33.19 a=14.085491 R= 150.00 — A= 50.00 Sv= 16.67 Tau= 3.536777 Dr= 0.08
L= 19.85

ANDAMENTO CIGLI (SX / DX)
-2.50% -2.50% 2.50% 3.50% -3.50% 3.50% -3.50% 2.50% -2.50% dl=1.22% dl=-1.22% dl=1.22% dl=-1.22%
2.50% 2.50% -2.50% -2.50% dl=0.89%
2.50% 2.50% -2.50% -2.50% dl=-0.89%
2.50% 2.50% -2.50% -2.50% dl=0.89%
2.50% 2.50% -2.50% -2.50% dl=-0.89%
2.50% 2.50% -2.50% -2.50% dl=0.89%
2.50% 2.50% -2.50% -2.50% dl=-0.89%
2.50% 3.04% -2.50% -2.50% -3.04% dl=1.08% dl=-1.08%
3.04% 2.50% -3.04% -2.50% -2.50% dl=1.08% dl=-1.08%

QUADRO D'UNIONE

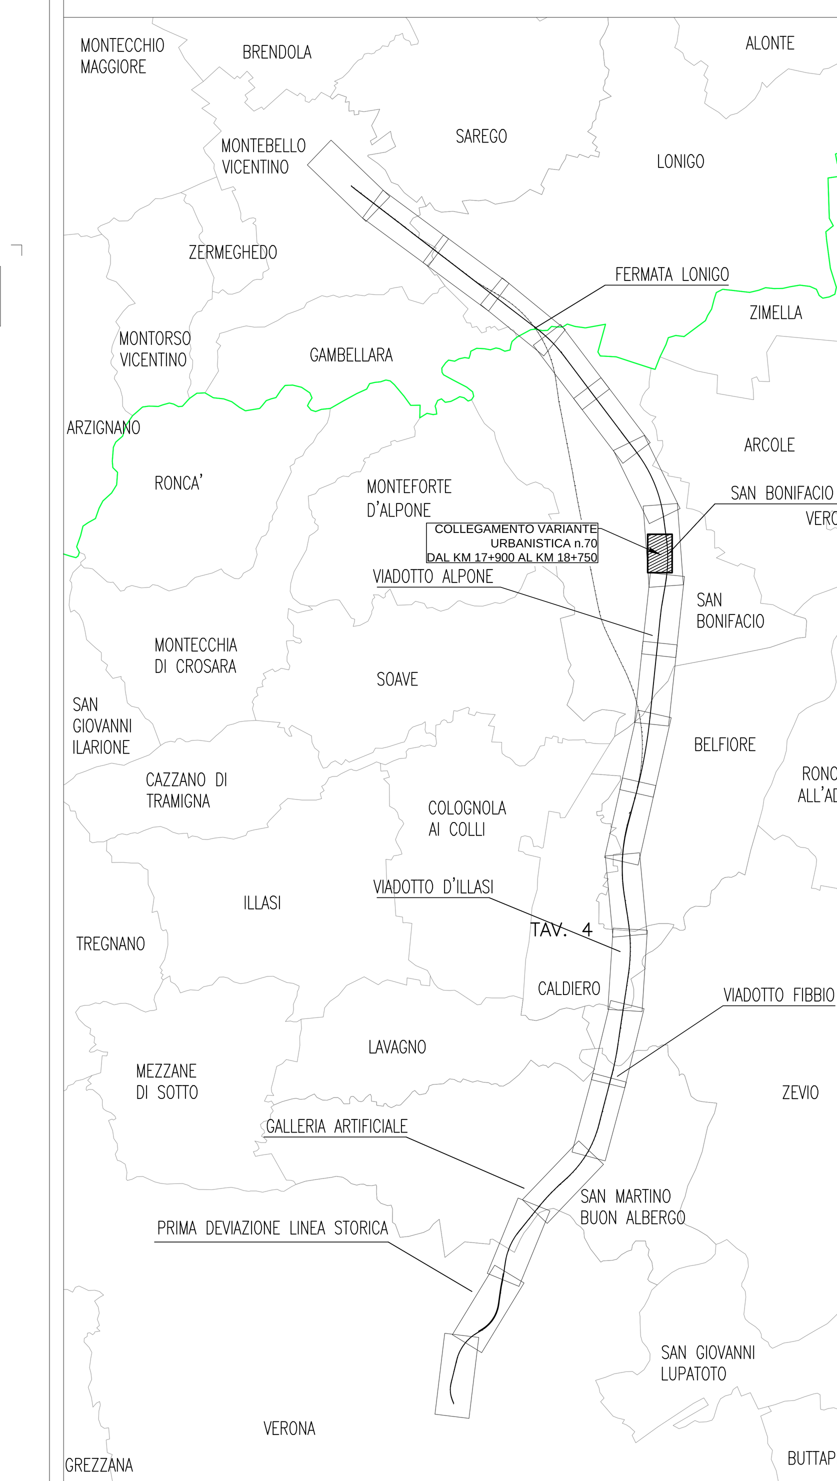

COMMITTENTE: RFI RETE FERROVIARIA ITALIANA GRUPPO FERROVIE DELLO STATO

ALTA SORVEGLIANZA: ITALFERR GRUPPO FERROVIE DELLO STATO

GENERAL CONTRACTOR: Consorzio IricAV Due

INFRASTRUTTURE FERROVIARIE STRATEGICHE DEFINITE DALLA LEGGE OBIETTIVO N. 443/01

LINEA A.V. /A.C. TORINO-VENEZIA Tratta VERONA-PADOVA
Lotto funzionale Verona-Bivio Vicenza

PROGETTO ESECUTIVO

NV57 - NUOVA VIABILITA' DI COLLEGAMENTO VARIANTE URBANISTICA n.70 SAN BONIFACIO

ASSE PRINCIPALE

PROFILI LONGITUDINALI

GENERAL CONTRACTOR		DIRETTORE LAVORI	SCALA :
IL PROGETTISTA INTEGRATORE ing. Giovanni MALAVENDA iscritto all'ordine degli ingegneri di Venezia n. 4289 Data: FEBBRAIO 2021	Consorzio Iricav Due ing. Guido FRATINI Data: FEBBRAIO 2021	Valido per costruzione ing. Luca ZACCARIA iscritto all'ordine degli ingegneri di Ravenna n. A1206 Data: FEBBRAIO 2021	VARIE

COMMESSA	LOTTO	FASE	ENTE	TIPO DOC.	OPERA/DISCIPLINA	PROGR.	REV.	FOGLIO
IN17	10	Y	I2	F7	NV5700	001	A	DI

VISTO CONSORZIO IRICAV DUE	
Firma	Data
ing. Luca RANDOLFI	FEBBRAIO 2021

Progettazione :

Rev.	Descrizione	Redatto	Data	Verificato	Data	Approvato	Data	IL PROGETTISTA
A	Recepimento prescrizioni Del. CIPE n. 84/2017	ing. Luca RANDOLFI	FEBBRAIO 2021	ing. Luca RANDOLFI	FEBBRAIO 2021	ing. Giovanni MALAVENDA	FEBBRAIO 2021	
B								
C								Data: FEBBRAIO 2021

CIG. 8377957CD1 | CUP: J41E91000000009 | File: IN1710YI2F7NV5700001A.DWG | Cod. origine: CODICE

Progetto cofinanziato dalla Unione Europea

Scala di plot:

TUTTI I DIRITTI DEL PRESENTE DOCUMENTO SONO RISERVATI: LA PRODUZIONE ANCHE PARZIALE È VIETATA