VERIFICHE CON CRITERI COMPOSITIVI DEL TRACCIATO

Scala 1: 1000.000

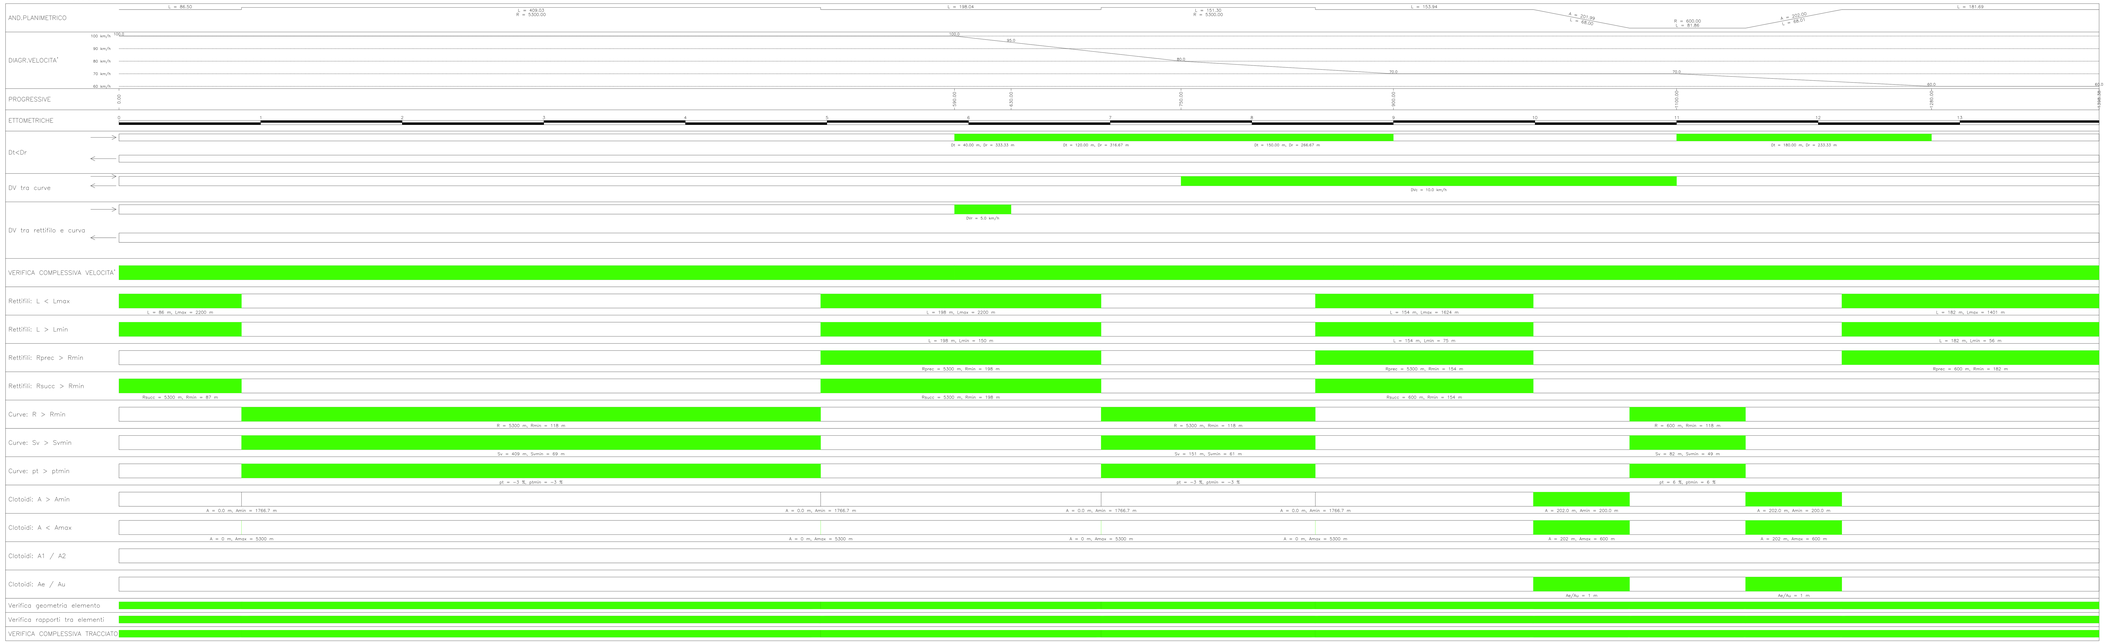

COMMITTENTE:

RFI RETE FERROVIARIA ITALIANA
GRUPPO FERROVIE DELLO STATO

ALTA SORVEGLIANZA:

ITALFERR
GRUPPO FERROVIE DELLO STATO

GENERAL CONTRACTOR:

Consorzio Iricav Due

INFRASTRUTTURE FERROVIARIE STRATEGICHE DEFINITE DALLA LEGGE OBIETTIVO N. 443/01

LINEA A.V. /A.C. TORINO-VENEZIA Tratta VERONA-PADOVA
Lotto funzionale Verona-Bivio Vicenza

PROGETTO ESECUTIVO

IN47 - DEVIAZIONE STRADALE PORCILANA DAL km 19+500 AL km 20+150

DIAGRAMMA DI VELOCITA ASSE PRINCIPALE

GENERAL CONTRACTOR	DIRETTORE LAVORI	SCALA:
IL PROGETTISTA INTEGRATORE Consorzio Iricav Due Ing. Guido Ricchi Data: maggio 2011	Visto per costituzione Il Direttore dei Lavori Ing. Luca Ballarini Visto per costituzione Il Responsabile dell'ingegneria di Progettazione Ing. Giovanni Lollo Data: maggio 2011	1:1000

COMMESSA	LOTTO	FASE	ENTE	TIPO DOC.	OPERA/DISCIPLINA	PROGR.	REV.	FOGLIO
IN17	10	M	H2	DX	IN4700	001	A	-

VISTO CONSORZIO IRICAV DUE	
Consorzio Iricav Due	Data: maggio 2011

Progettazione :

Rev.	Descrizione	Redatto	Data	Verificato	Data	Approvato	Data	IL PROGETTISTA
A	Recepimento prescrizioni Del CIPE n. 96/2011							Data: FEBBRAIO 2021
B								
C								

CIG. ESTERNO:	CUP: J42E91000000009	File:
Progetto cofinanziato dalla Unione Europea		Cod. origine: codgi

NOME FILE: TUTTI I DIRITTI DEL PRESENTE DOCUMENTO SONO RISERVATI LA PRODUZIONE ANCHE PARZIALE È VIETATA