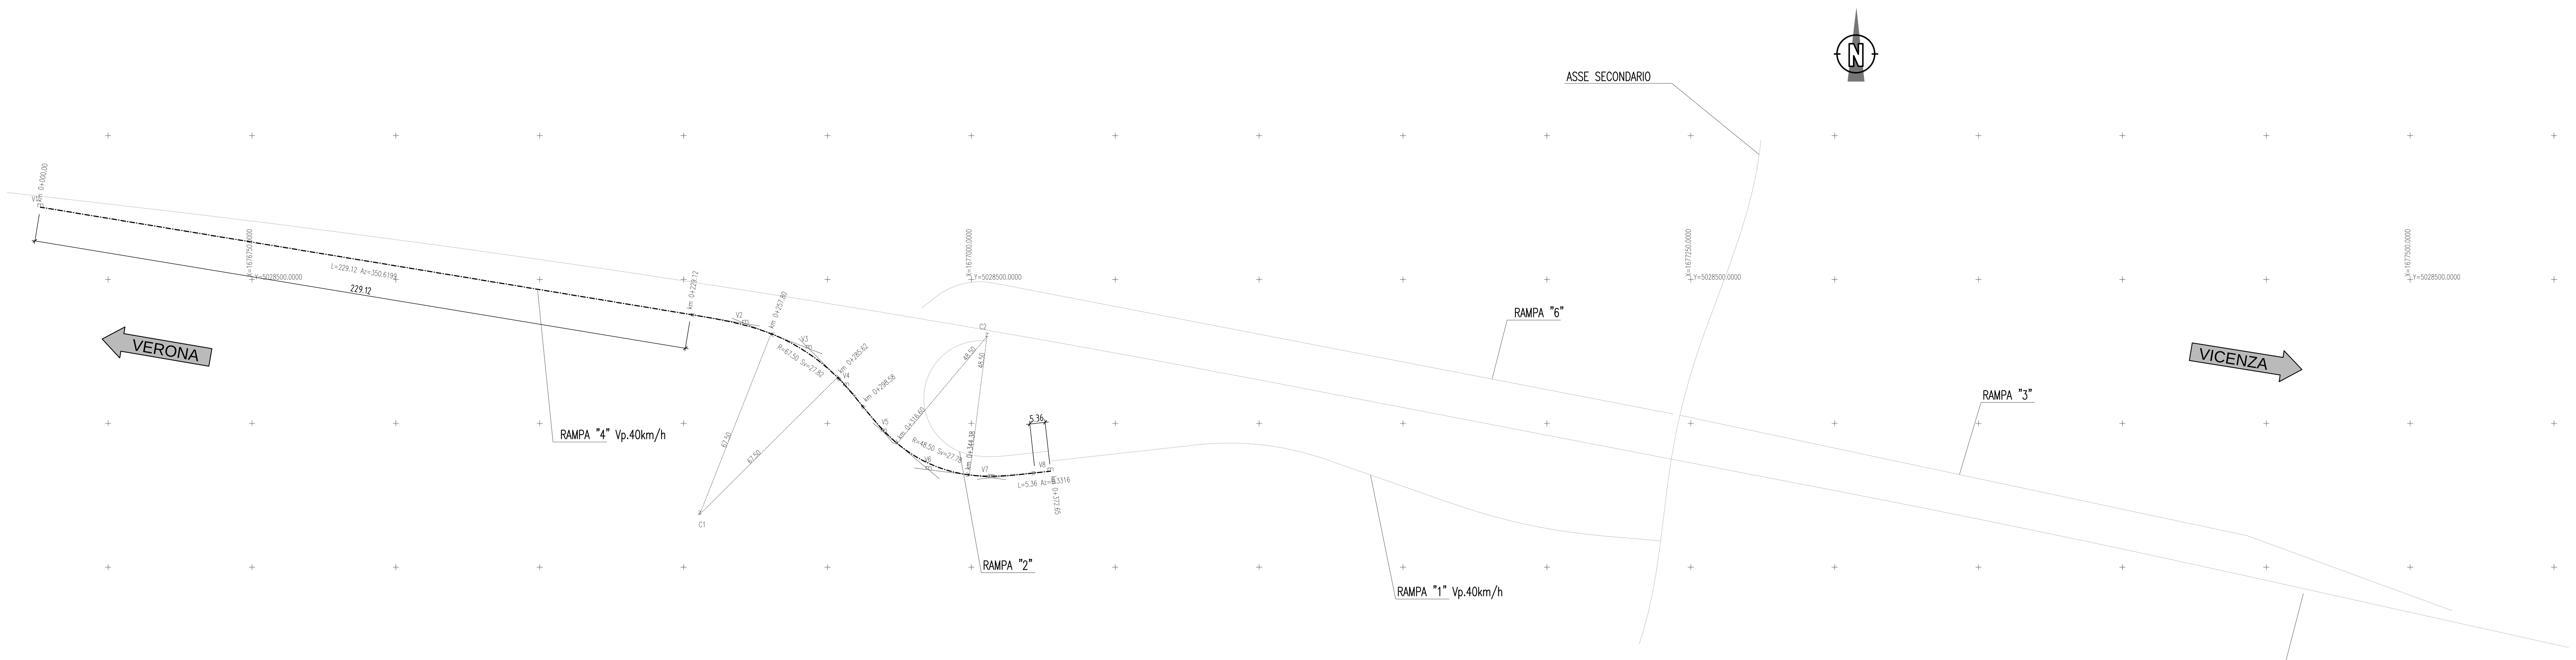

V1	1676676.48	5028525.13
V2	1676921.45	5028484.66
V3	1676943.51	5028475.95
V4	1676956.50	5028462.88
V5	1676969.61	5028446.89
V6	1676985.16	5028433.83
V7	1677006.95	5028431.07
V8	1677027.50	5028433.36
C1	1676905.58	5028418.36
C2	1677005.41	5028480.15

V 2

N	1.00
A	44.00
Sv	28.68
AngF	12.1728
m	0.51
Tl	19.17
Tc	9.60

C 1

R	67.50
Ac	23.6155
Tan	14.11
Sv	27.82
Fr	1.43
Co	27.62

V 4

N	1.00
A	29.57
Sv	12.95
AngF	5.4971
m	0.10
Tl	8.64
Tc	4.32

V 5

N	1.00
A	29.57
Sv	18.03
AngF	10.6478
m	0.28
Tl	12.04
Tc	6.03

C 2

R	48.50
Ac	32.8172
Tan	14.28
Sv	27.78
Fr	1.98
Co	27.40

V 7

N	1.00
A	33.33
Sv	22.91
AngF	13.5321
m	0.45
Tl	15.32
Tc	7.68

X=1676750.0000 Y=5028250.0000
X=1677000.0000 Y=5028250.0000
X=1677250.0000 Y=5028250.0000
X=1677500.0000 Y=5028250.0000

LEGENDA TRACCIATO

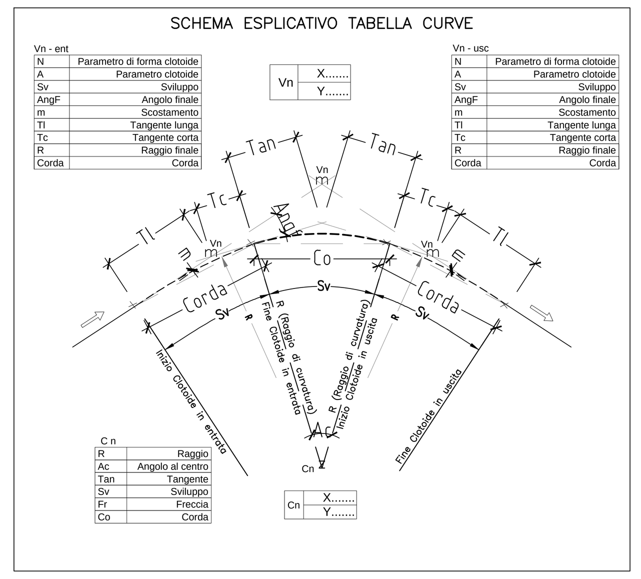

COMMITTENTE: RFI RETE FERROVIARIA ITALIANA GRUPPO FERROVIE DELLO STATO

ALTA SORVEGLIANZA: ITALFERR GRUPPO FERROVIE DELLO STATO

GENERAL CONTRACTOR: Consorzio IricAV Due

INFRASTRUTTURE FERROVIARIE STRATEGICHE DEFINITE DALLA LEGGE OBIETTIVO N. 443/01

LINEA A.V. /A.C. TORINO-VENEZIA Tratta VERONA-PADOVA
Lotto funzionale Verona-Bivio Vicenza

PROGETTO ESECUTIVO

IN47 - DEVIAZIONE STRADALE PORCILANA DAL km 19+500 AL km 20+150

PLANIMETRIA DI TRACCIAMENTO RAMPA 4

GENERAL CONTRACTOR		DIRETTORE LAVORI	SCALA :
INTEGRATORE ... MALAVENDA ... ordine degli ingegneri di ... n. 4289 ... Data: FEBBRAIO 2021	Consorzio Iricav Due ing. Guido FRATINI Data: FEBBRAIO 2021	Valido per costruzione ing. Luca ZACCARIA iscritto all'ordine degli ingegneri di Ravenna n. A1206 Data: FEBBRAIO 2021	1:1000

COMMESSA	LOTTO	FASE	ENTE	TIPO DOC.	OPERA/DISCIPLINA	PROGR.	REV.	FOGLIO
IN17	10	Y	I2	P7	IN4700	007	A	DI

VISTO CONSORZIO IRICAV DUE

Firma	Data
ing. Luca RANDOLFI	FEBBRAIO 2021

Progettazione :

Rev.	Descrizione	Redatto	Data	Verificato	Data	Approvato	Data	IL PROGETTISTA
A	Recepimento prescrizioni Del. CIPE n. 84/2017	ing. Luca RANDOLFI	FEBBRAIO 2021	ing. Luca RANDOLFI	FEBBRAIO 2021	ing. Giovanni MALAVENDA	FEBBRAIO 2021	
B								
C								Data: FEBBRAIO 2021

CIG. 8377957CD1 | CUP: J41E91000000009 | File: IN1710YI2P7IN4700007A.DWG | Cod. origine: CODICE

Progetto cofinanziato dalla Unione Europea

Scala di plot:

TUTTI I DIRITTI DEL PRESENTE DOCUMENTO SONO RISERVATI: LA PRODUZIONE ANCHE PARZIALE È VIETATA