
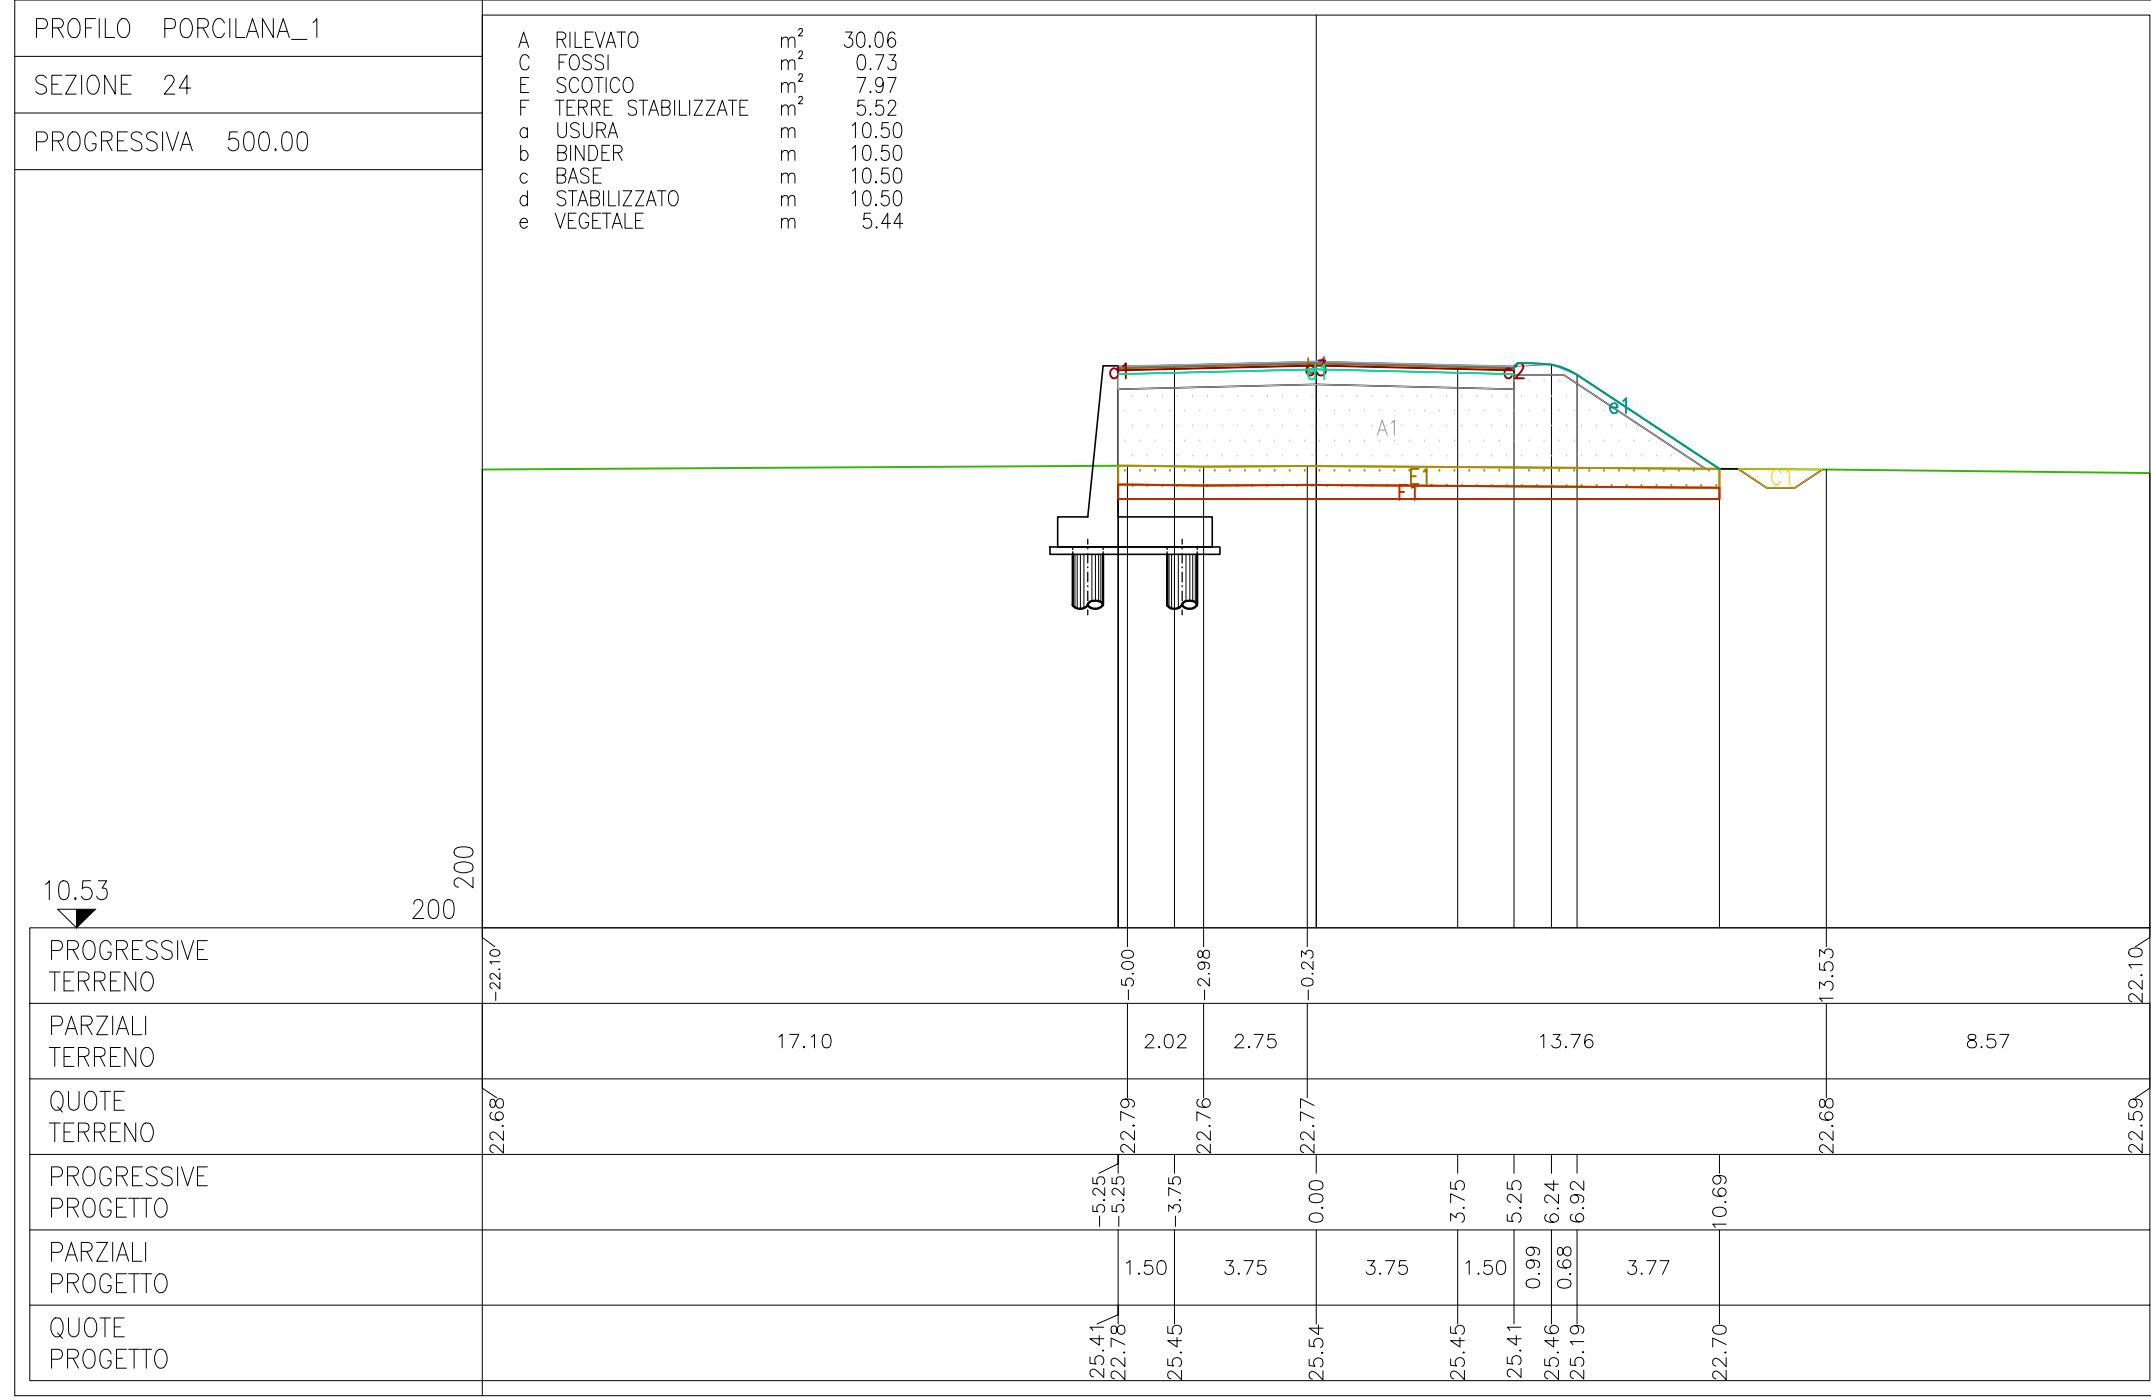
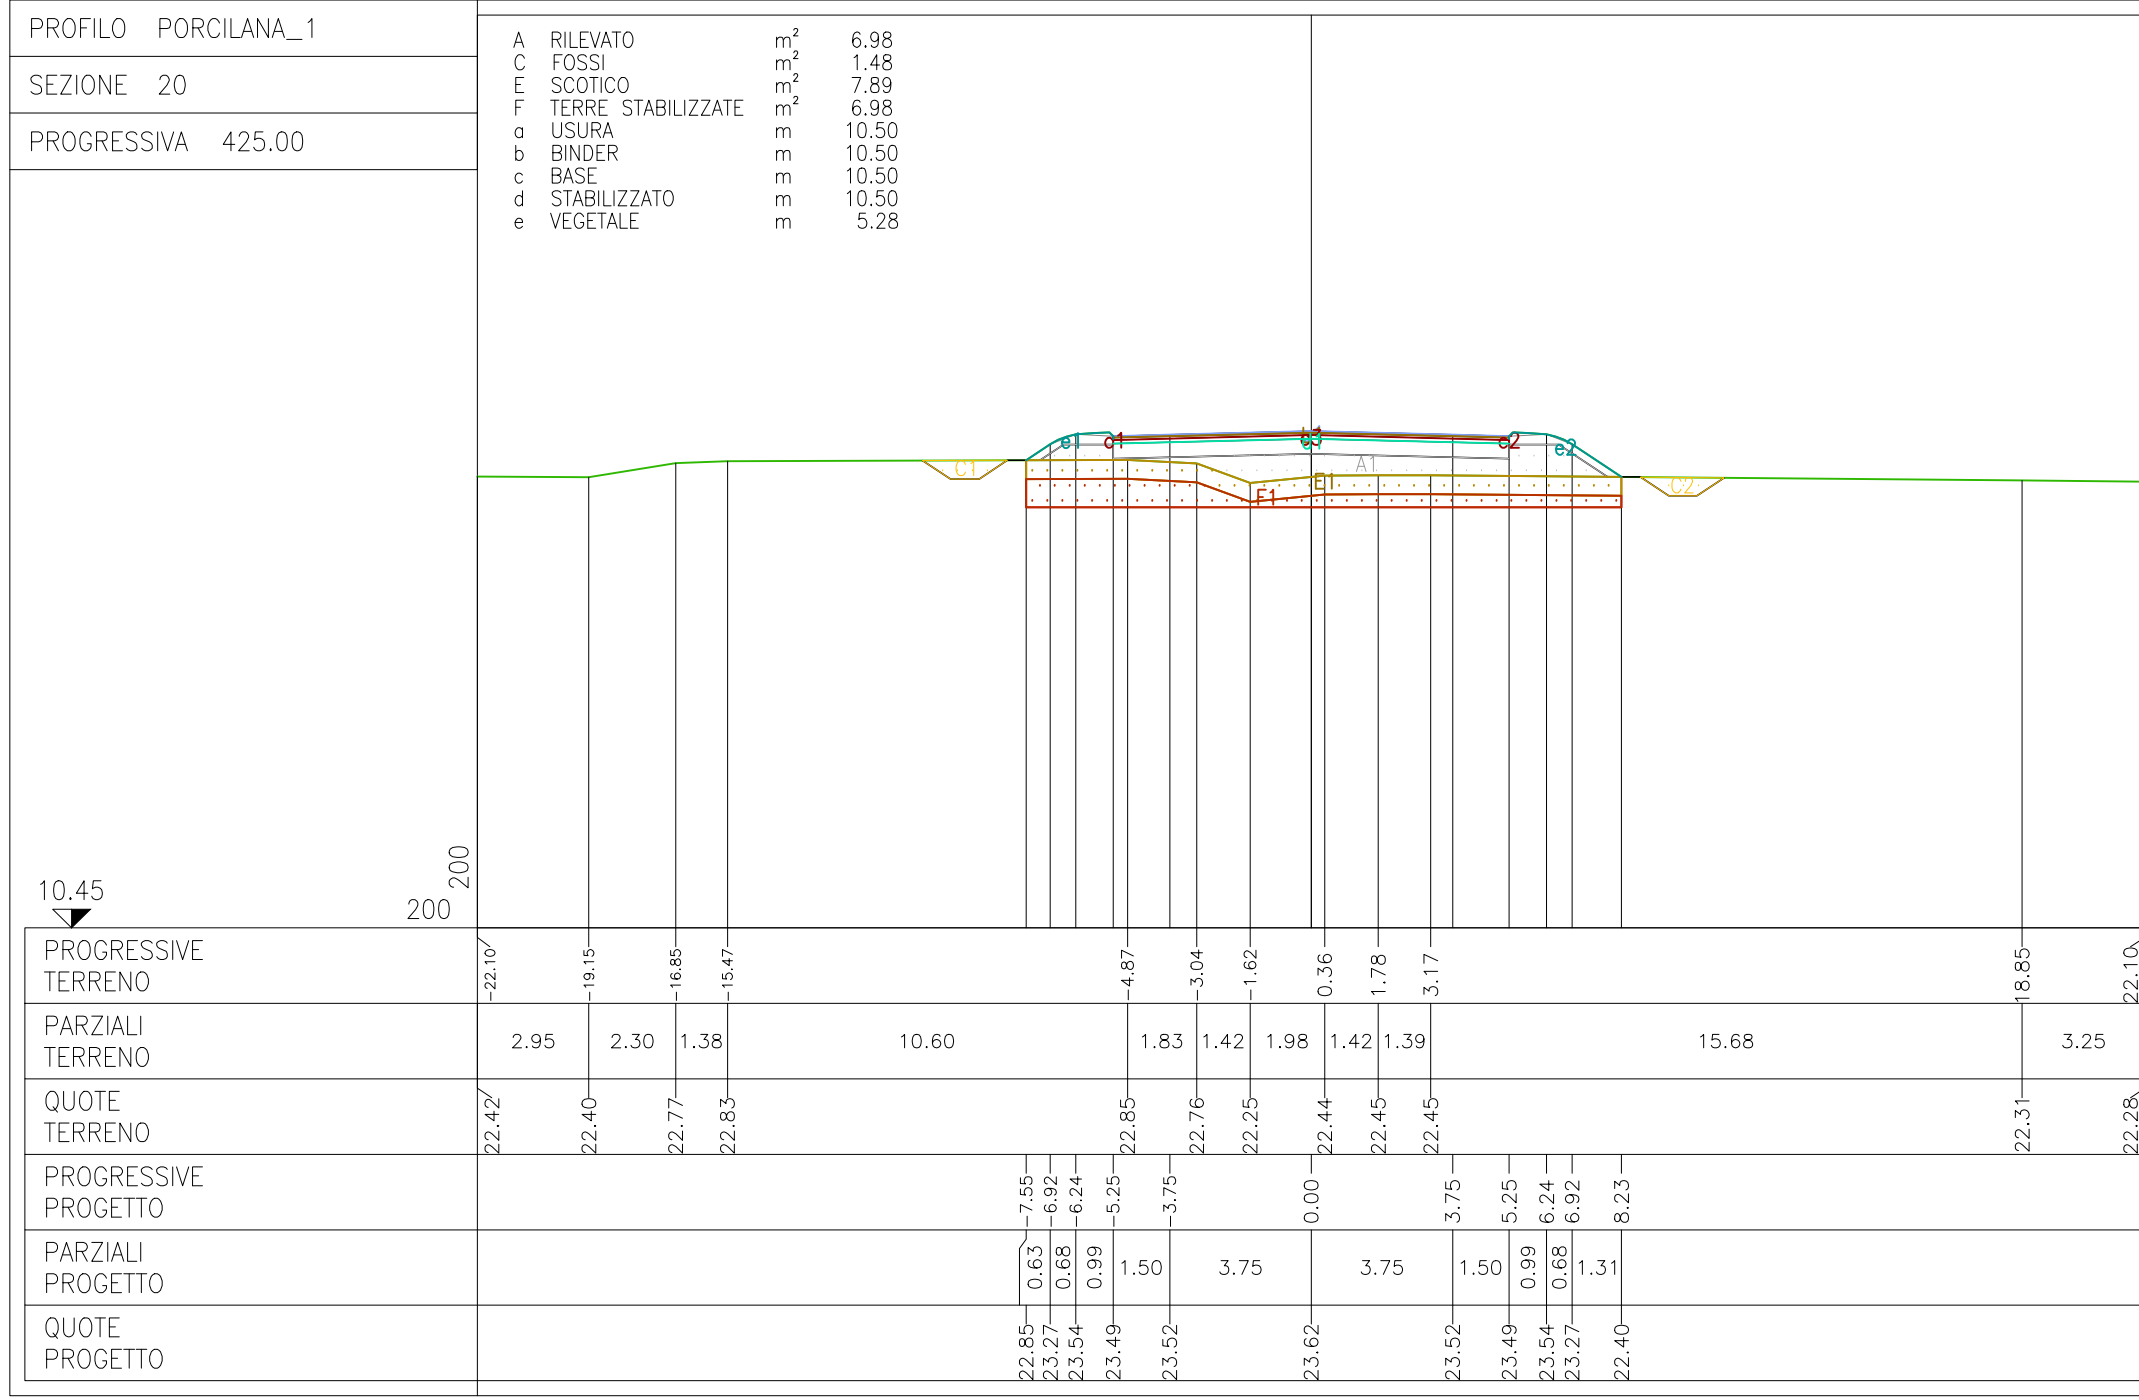
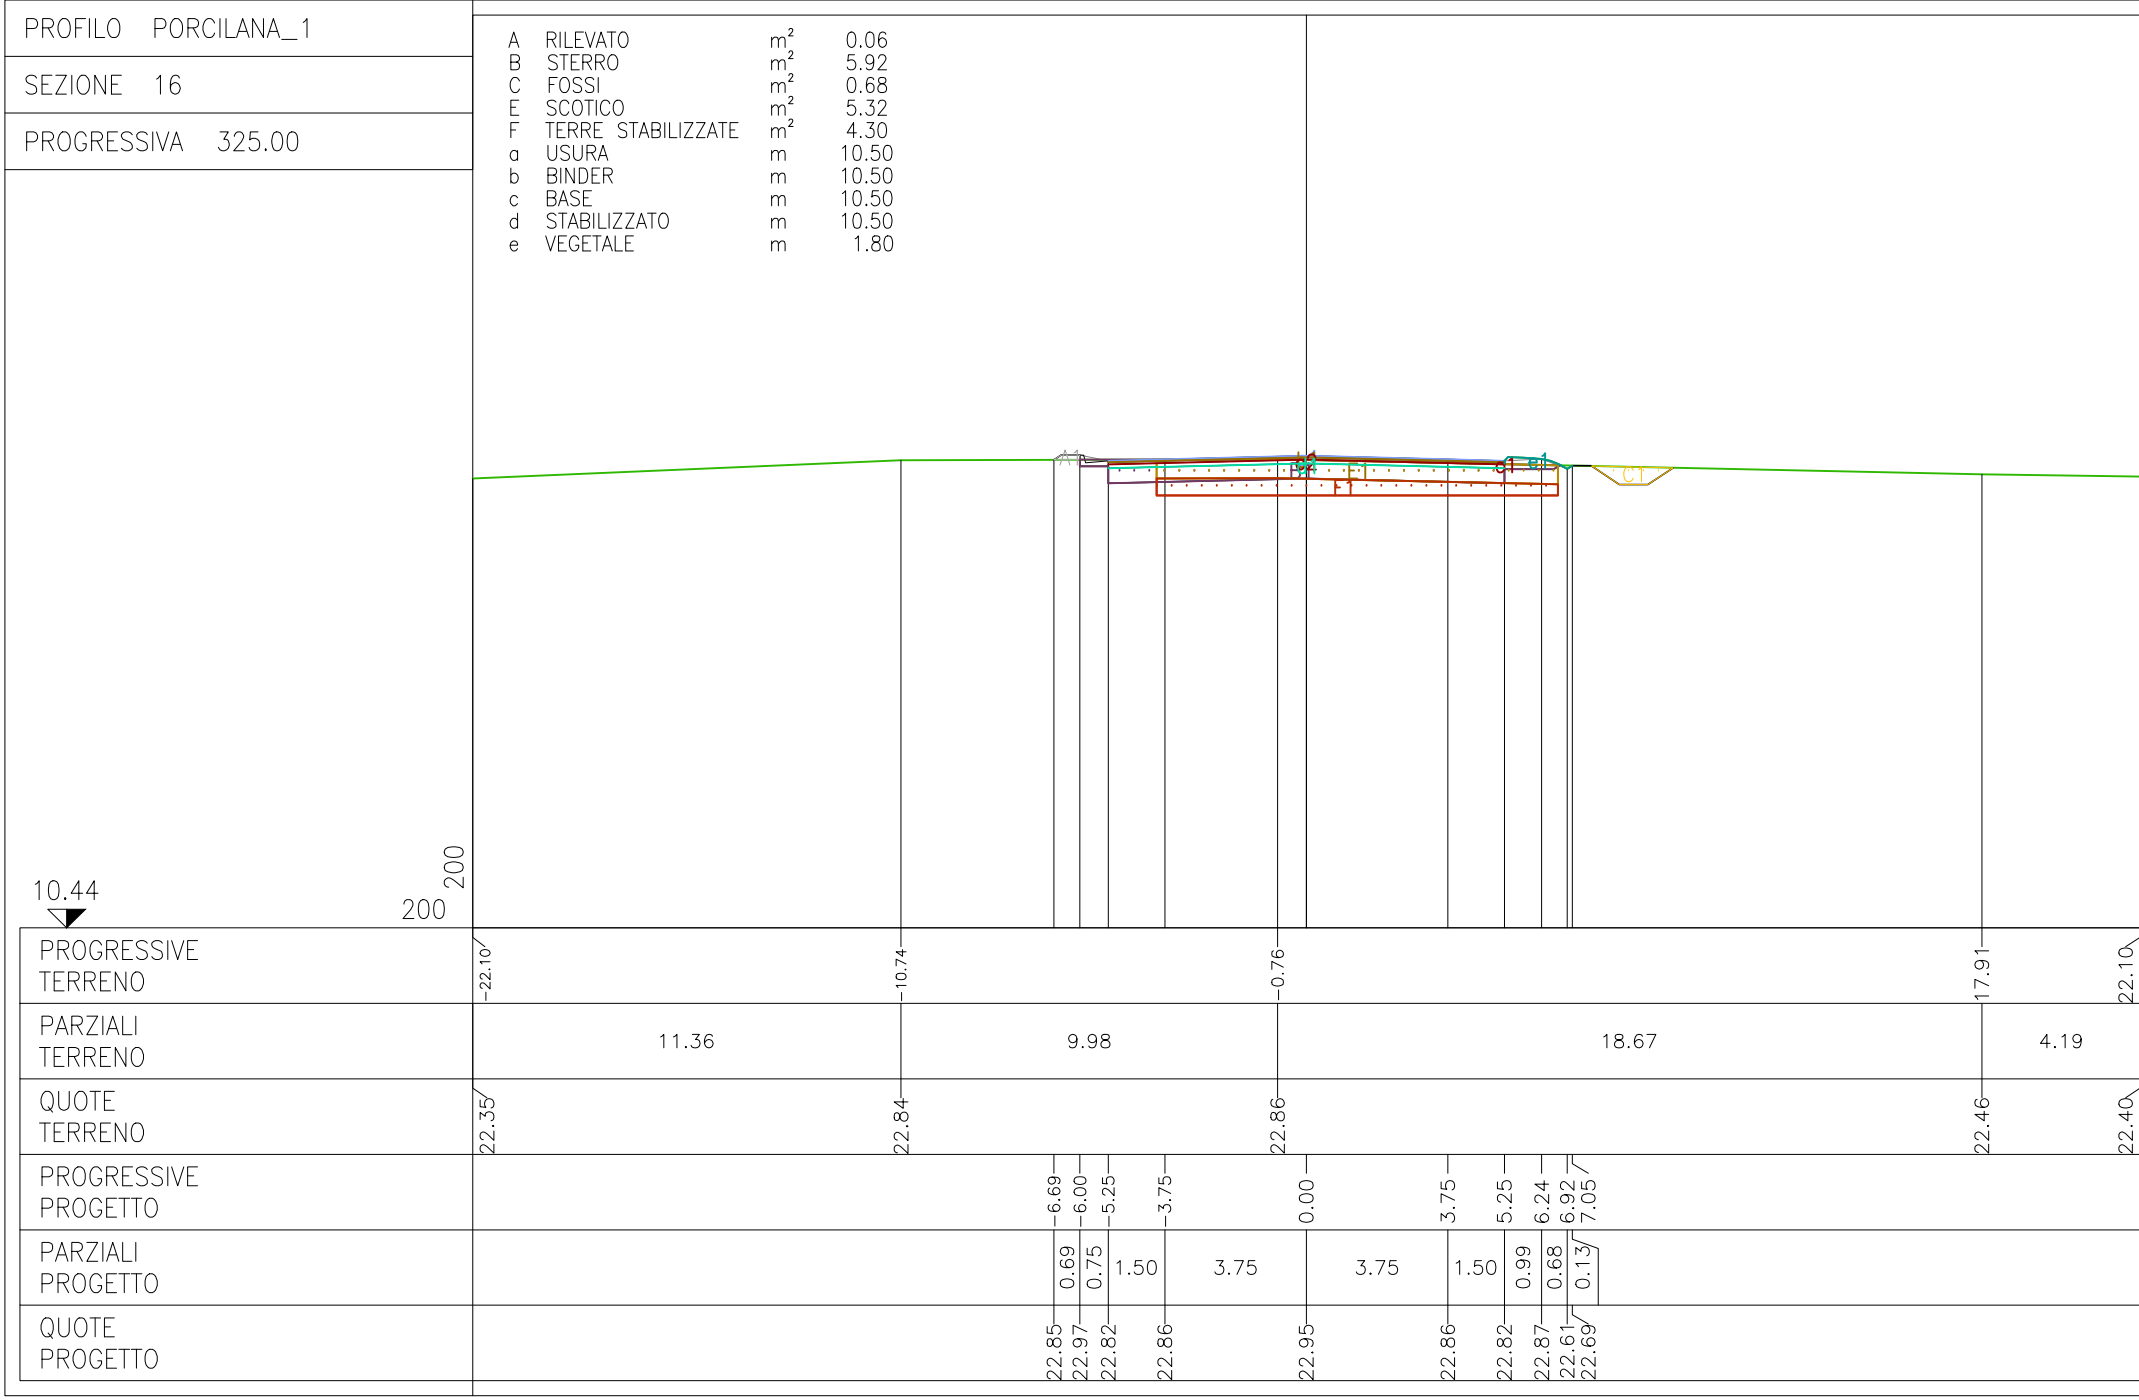
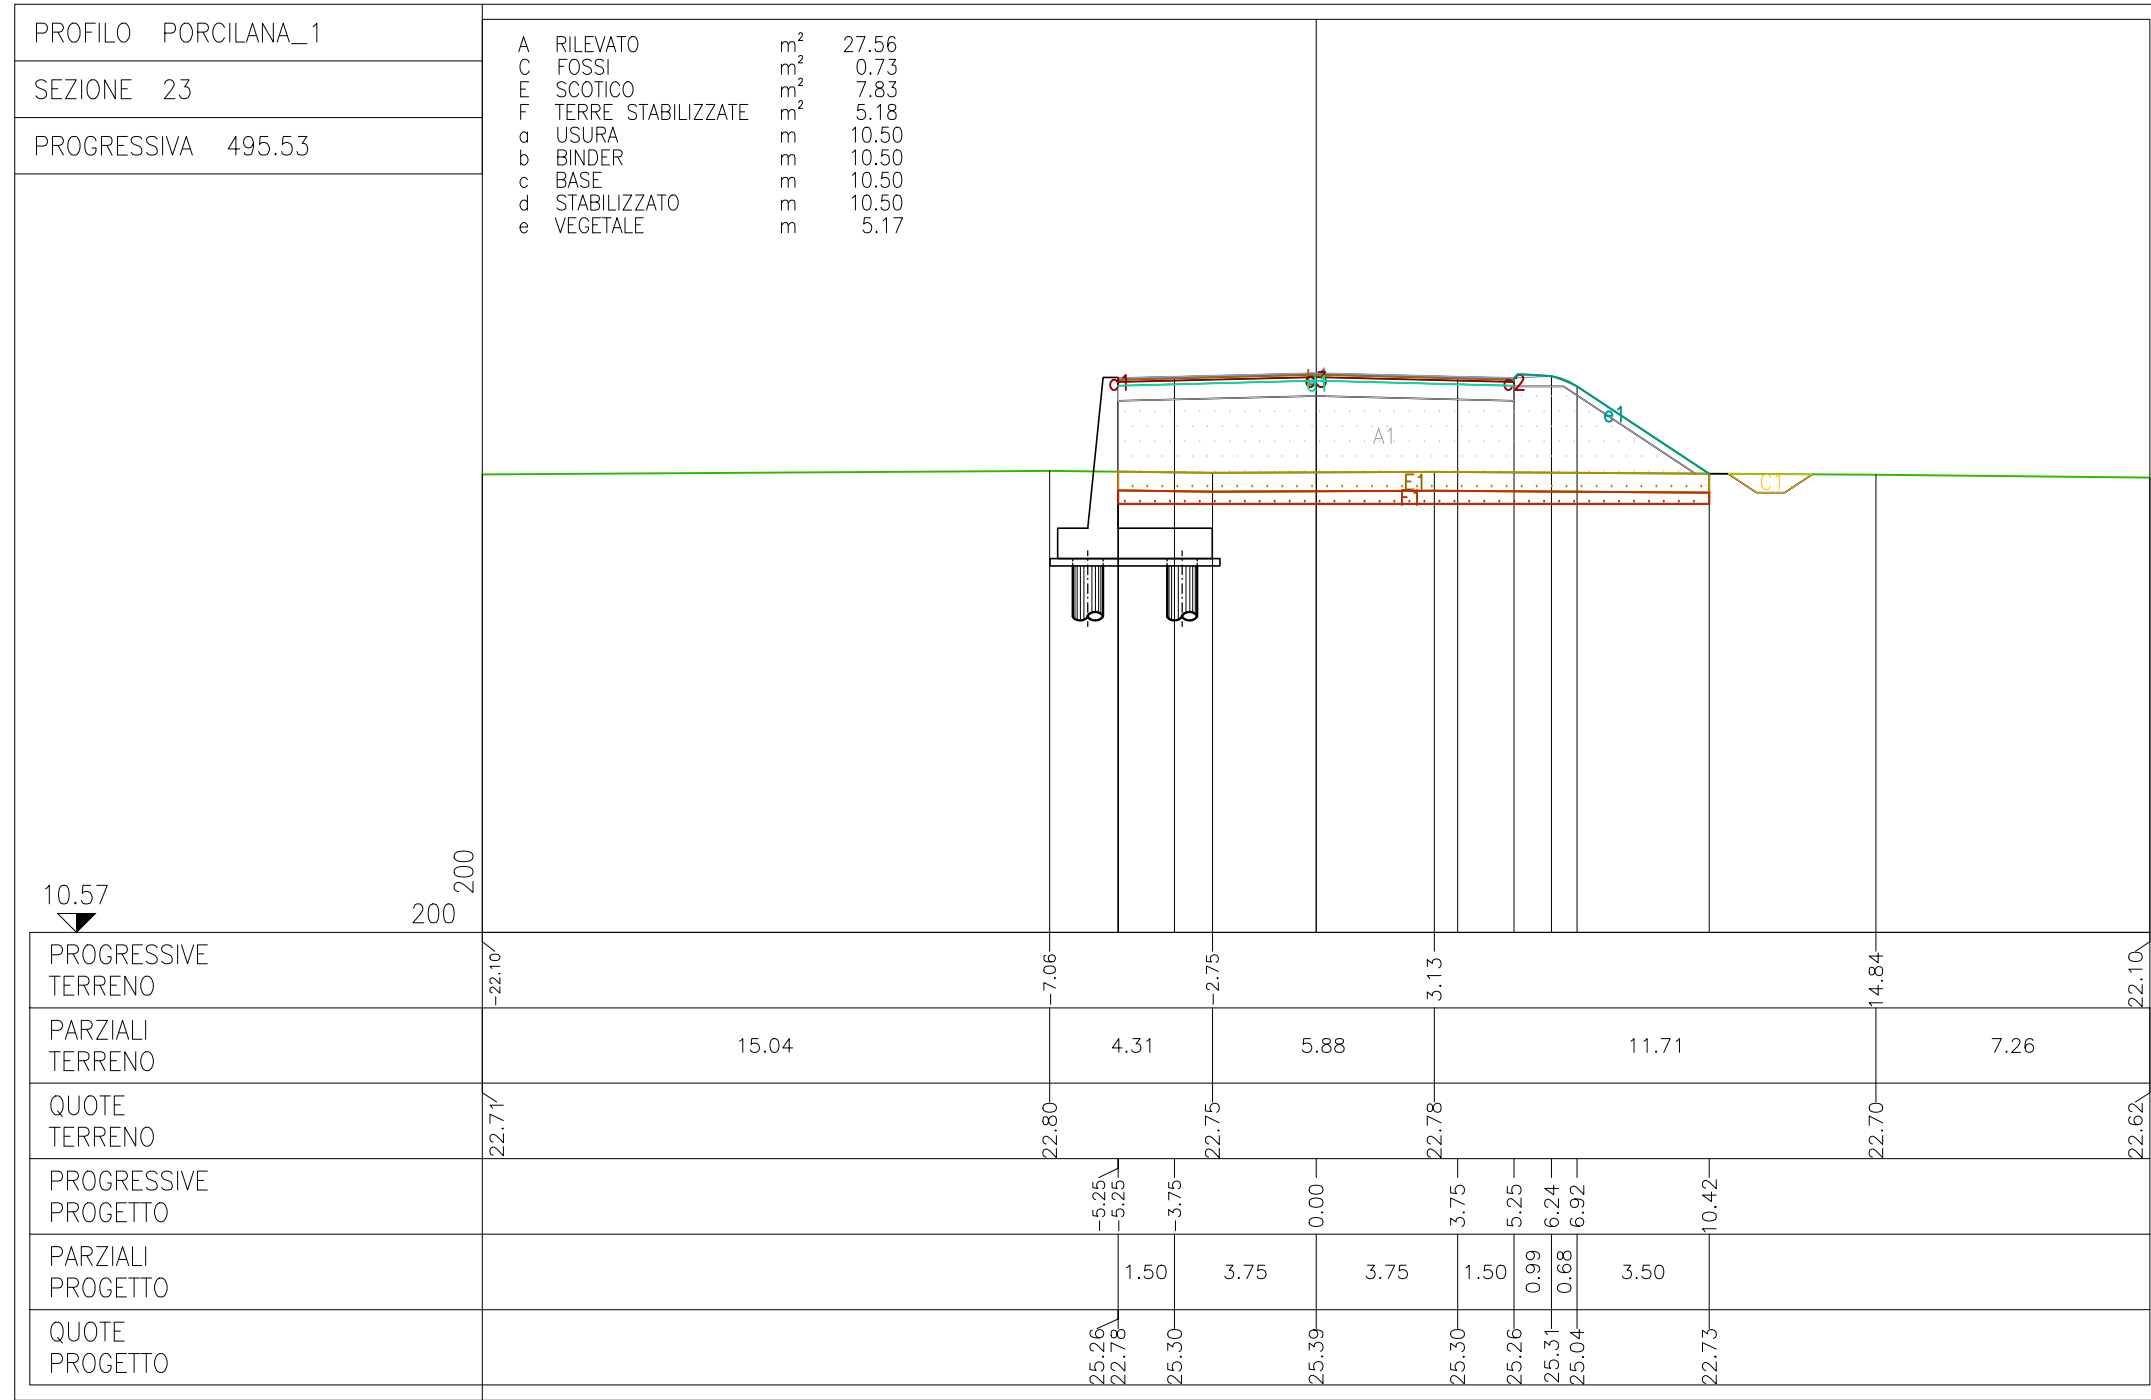
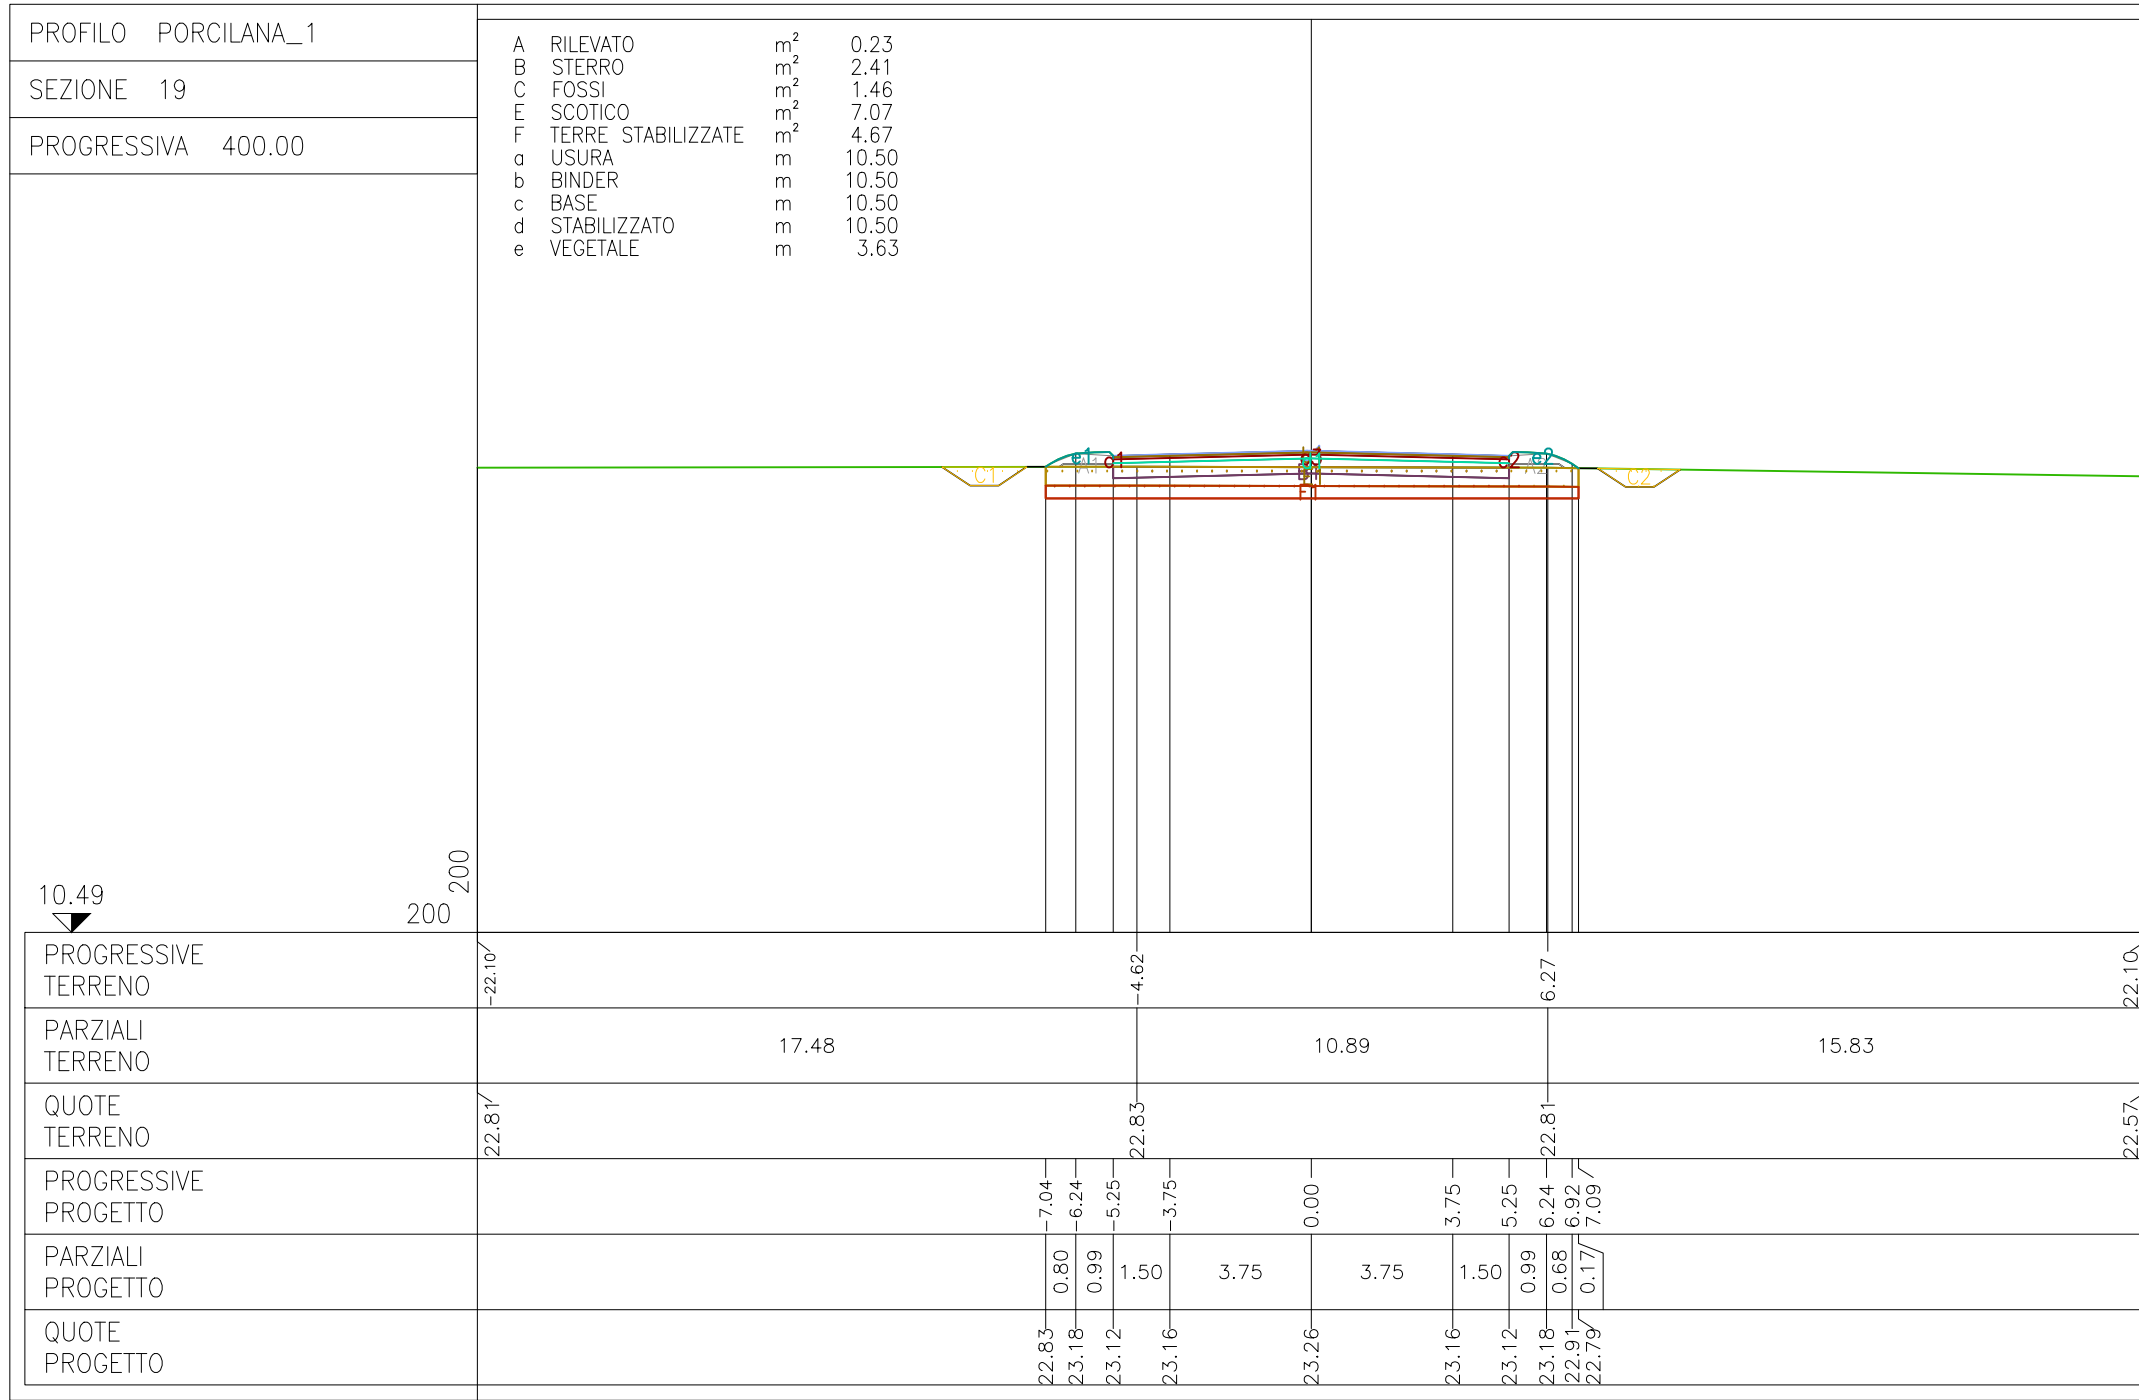
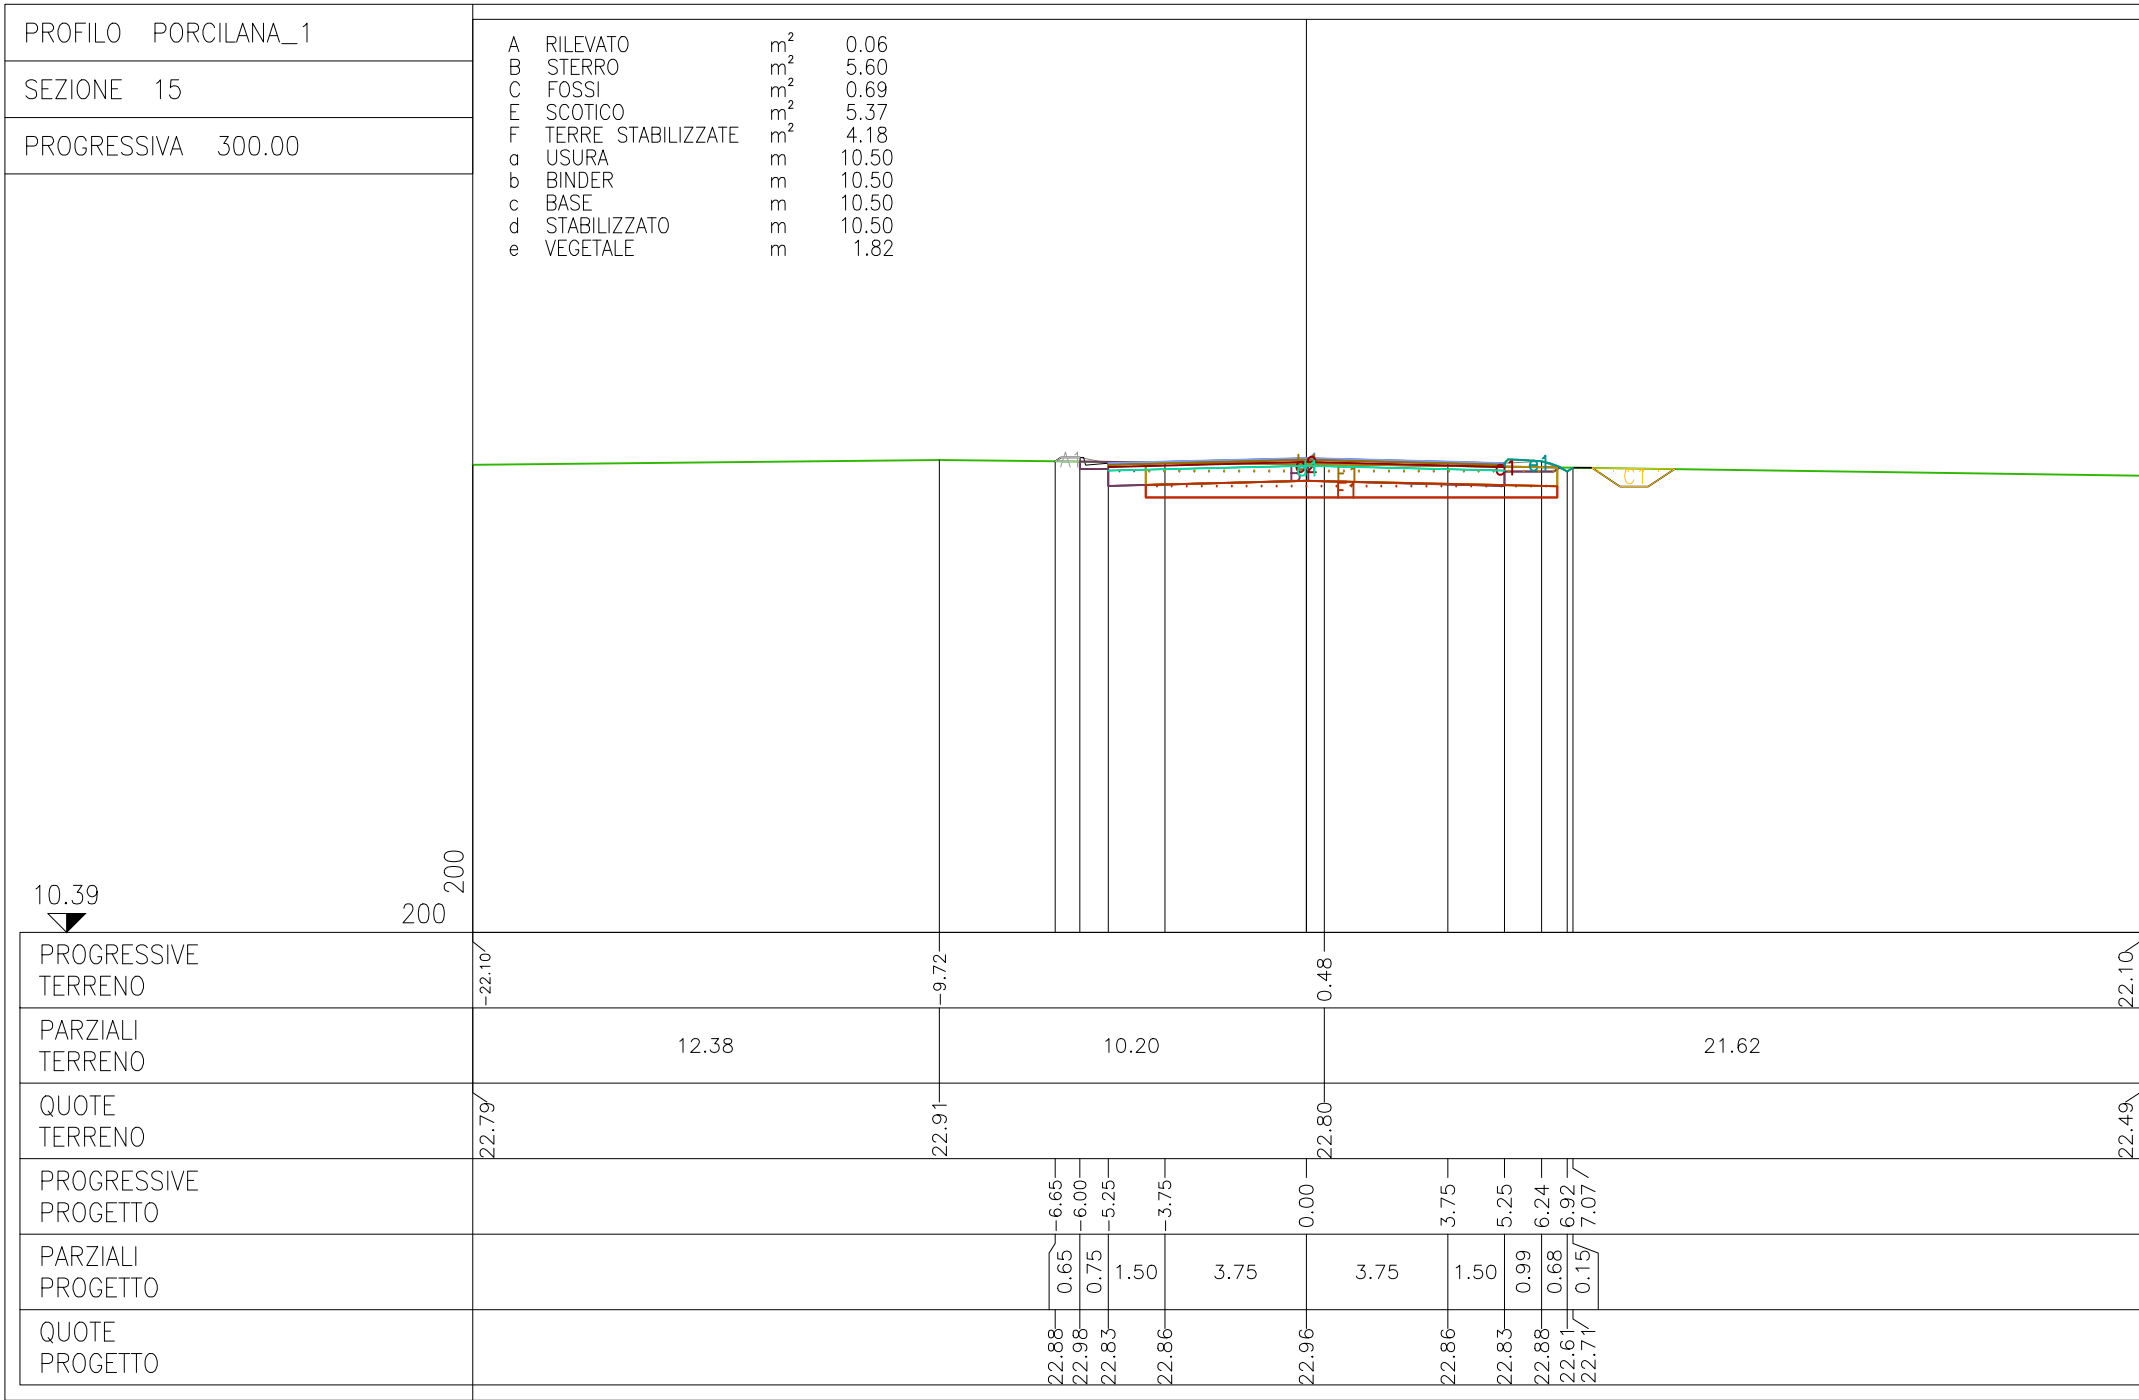
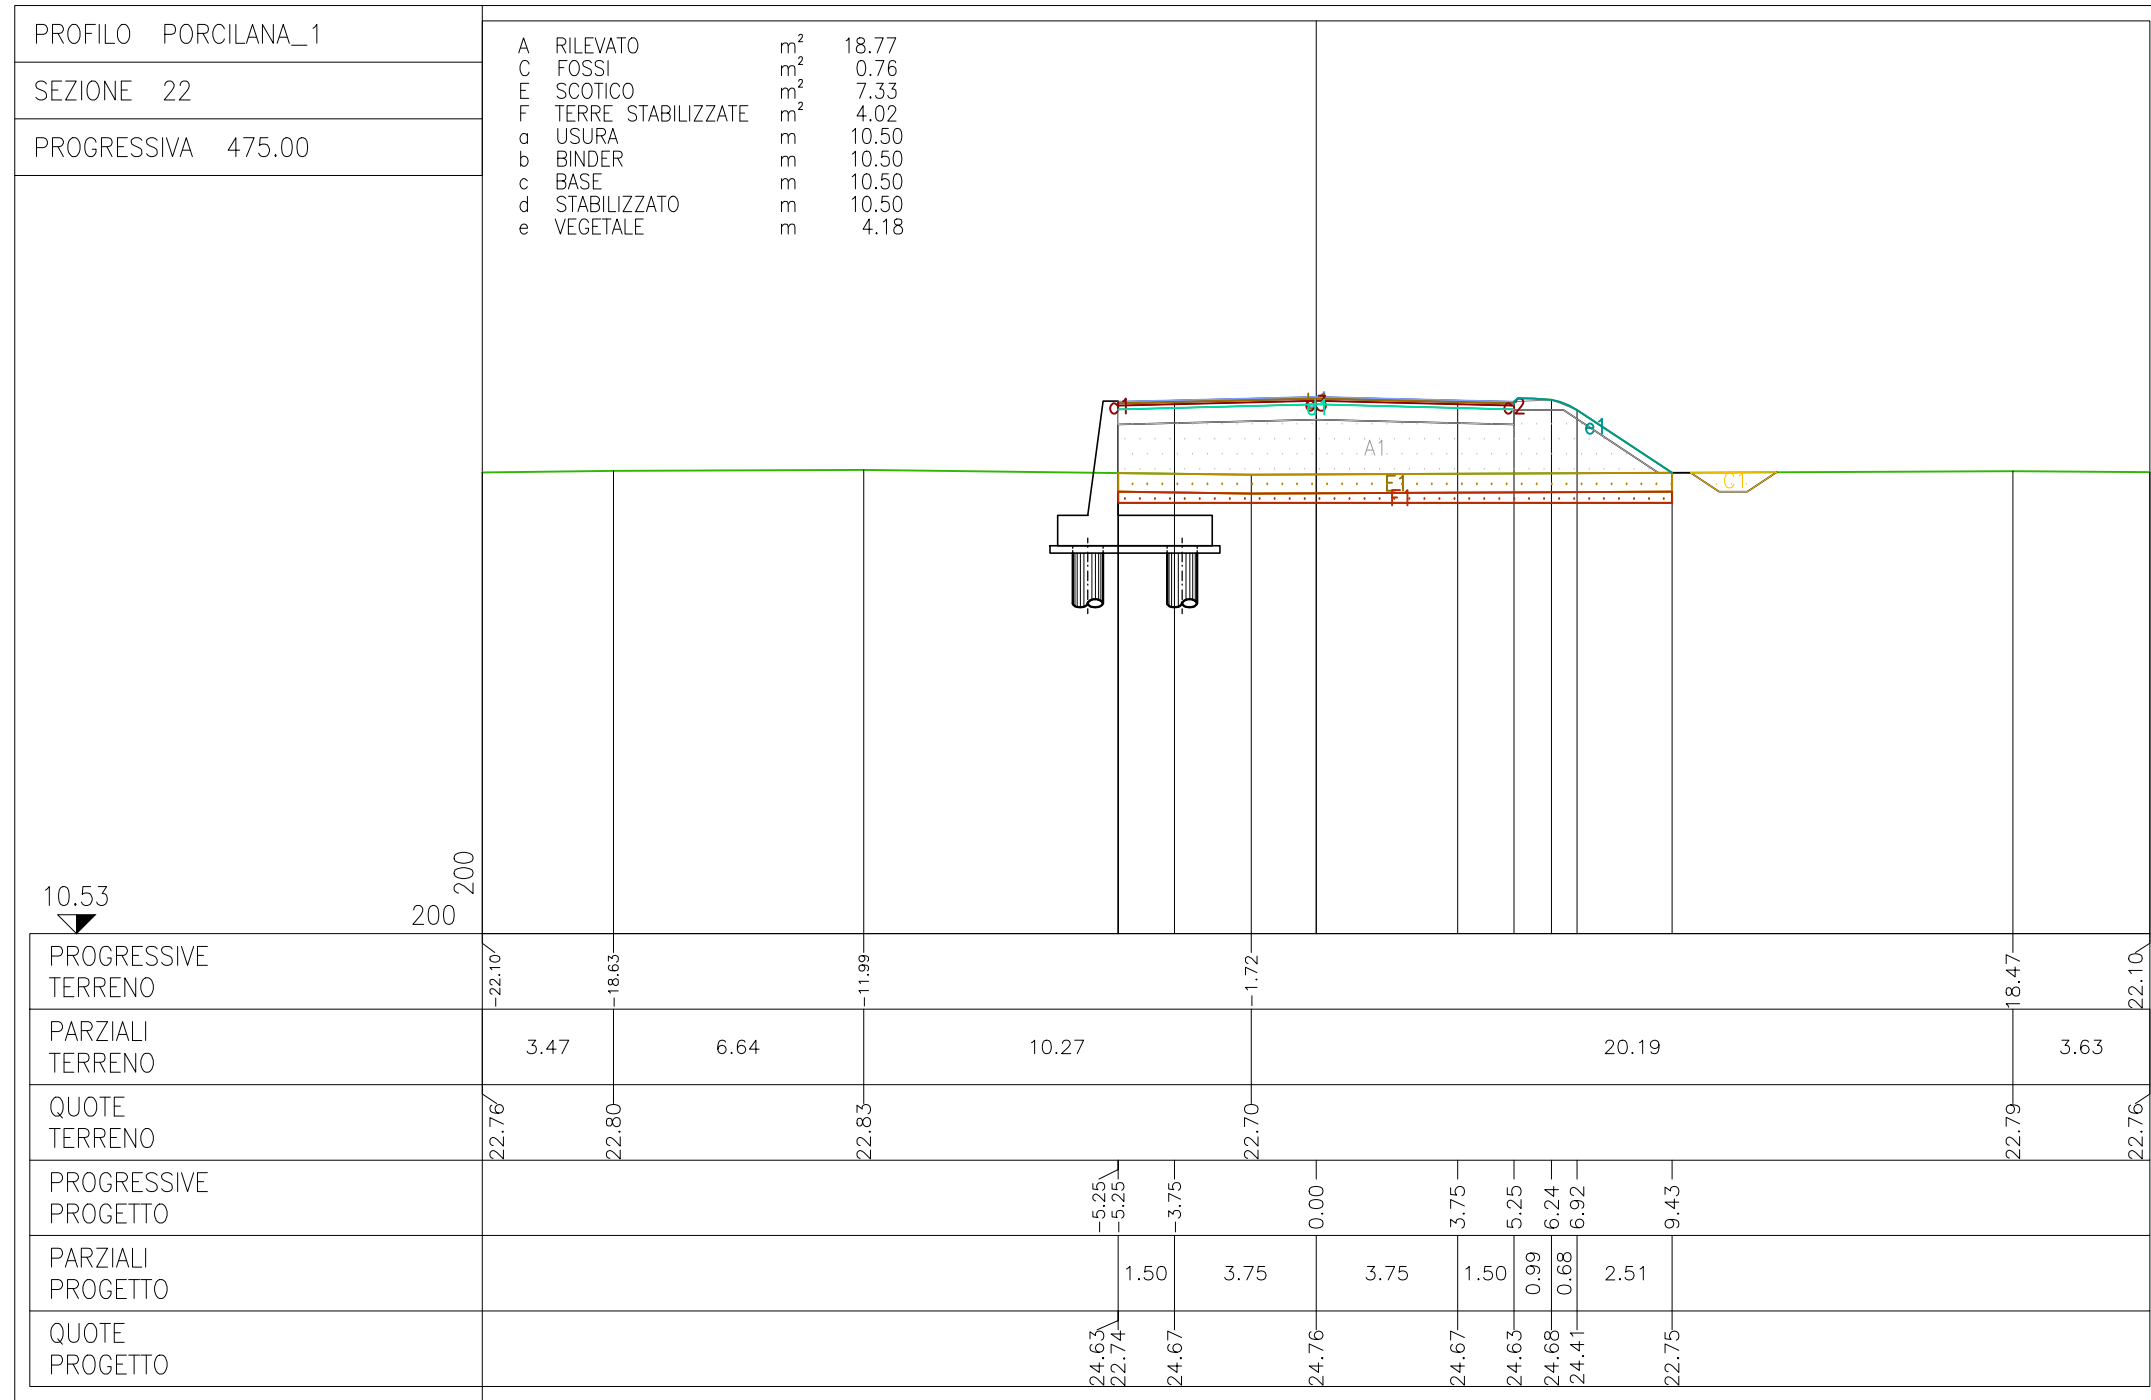
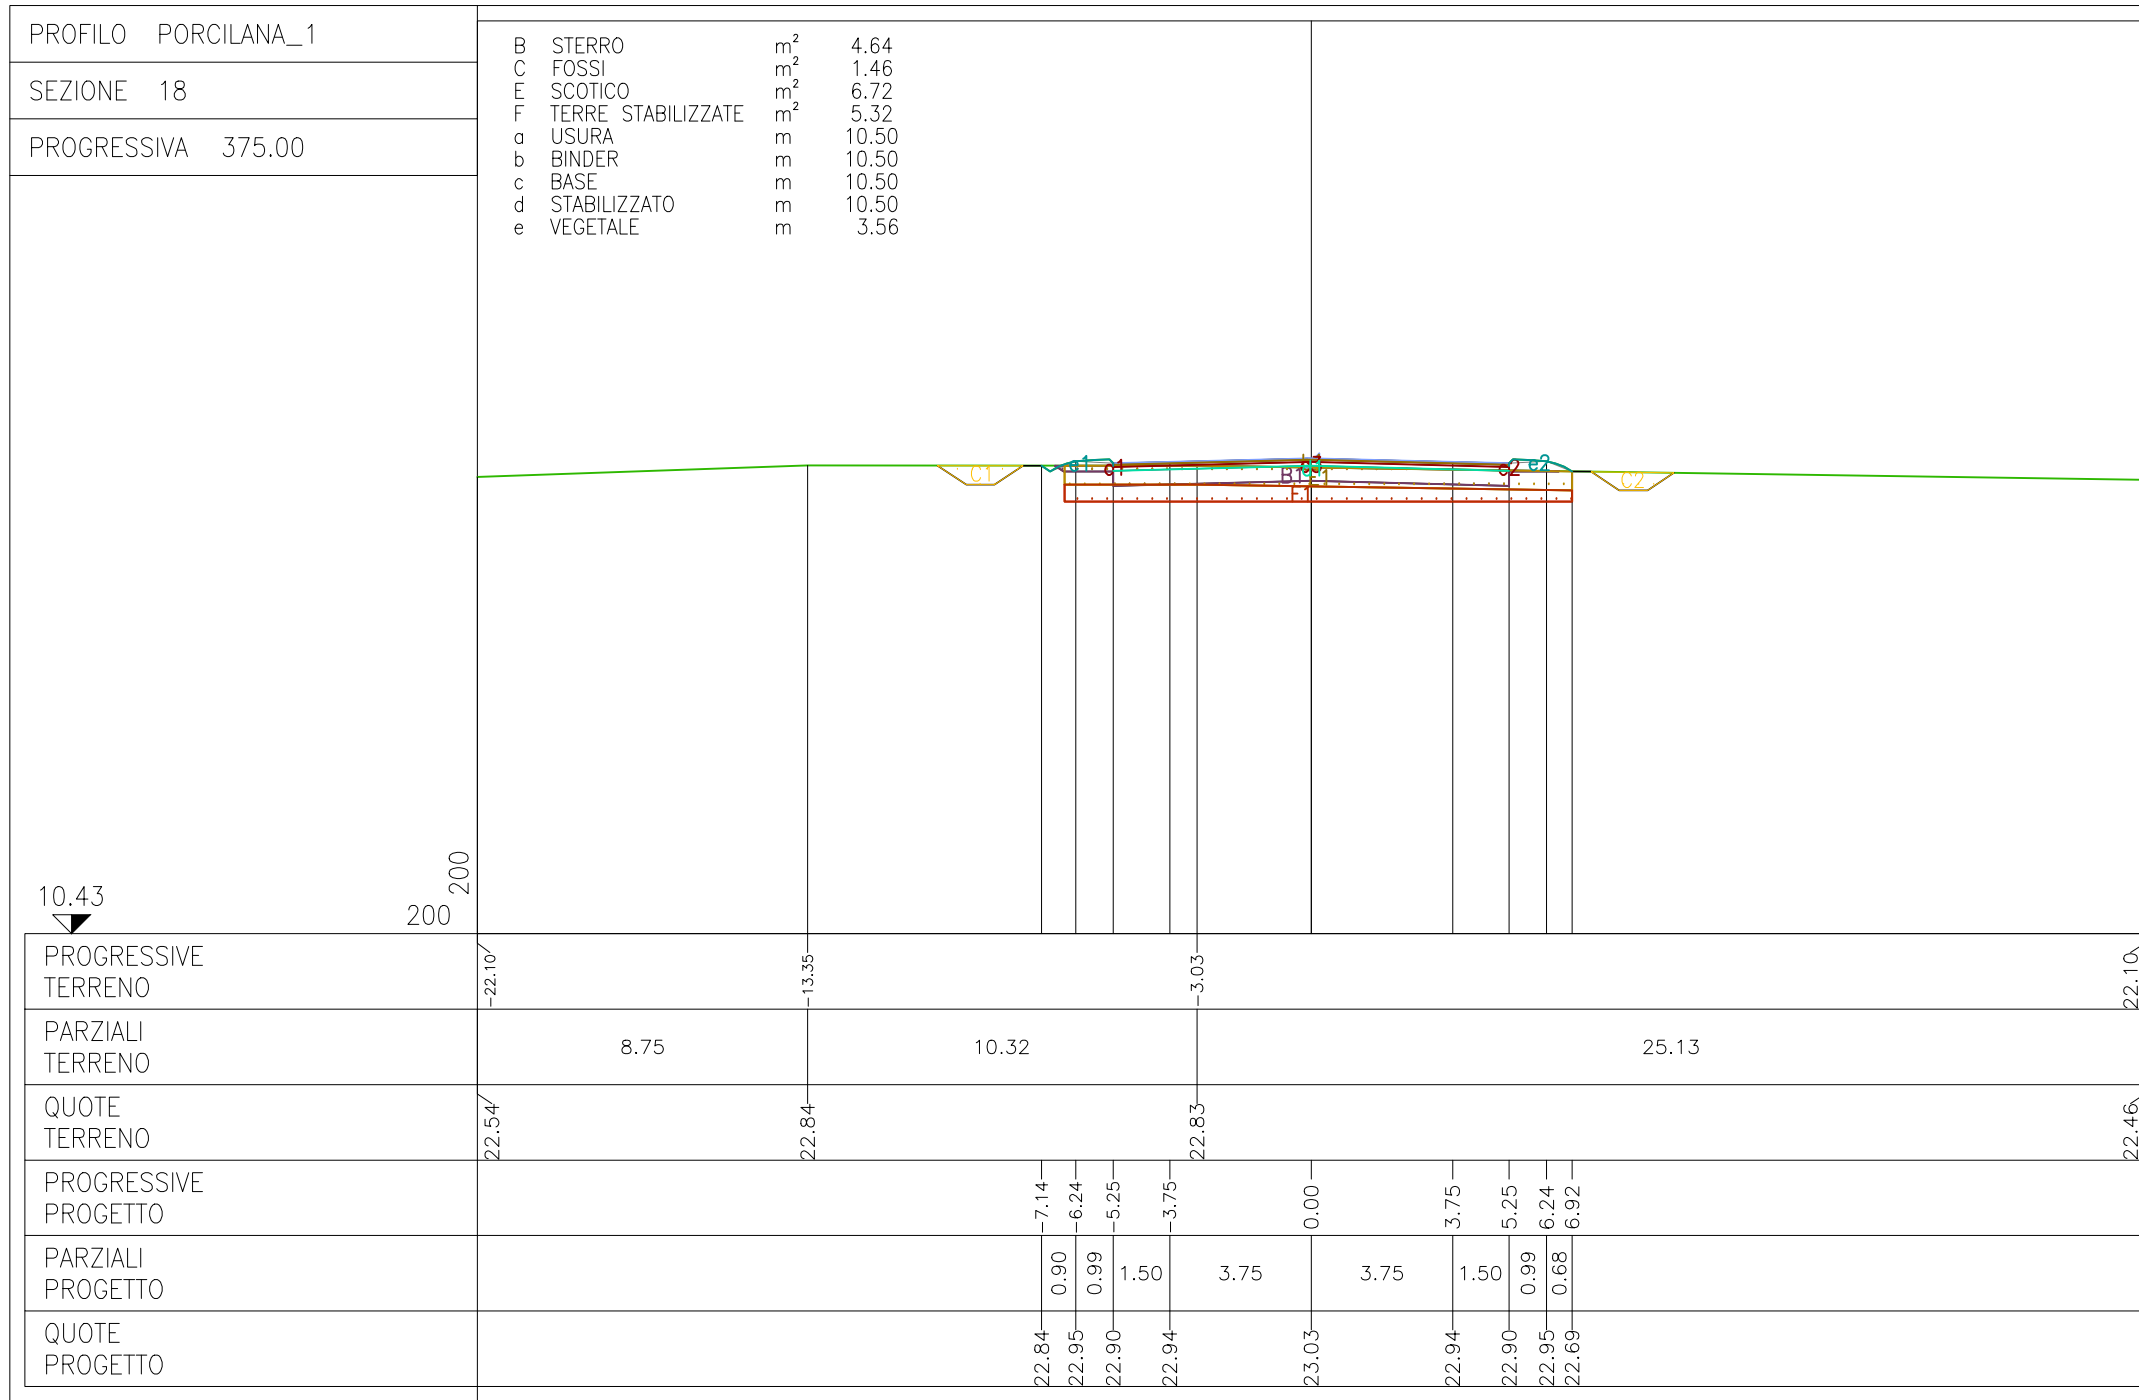
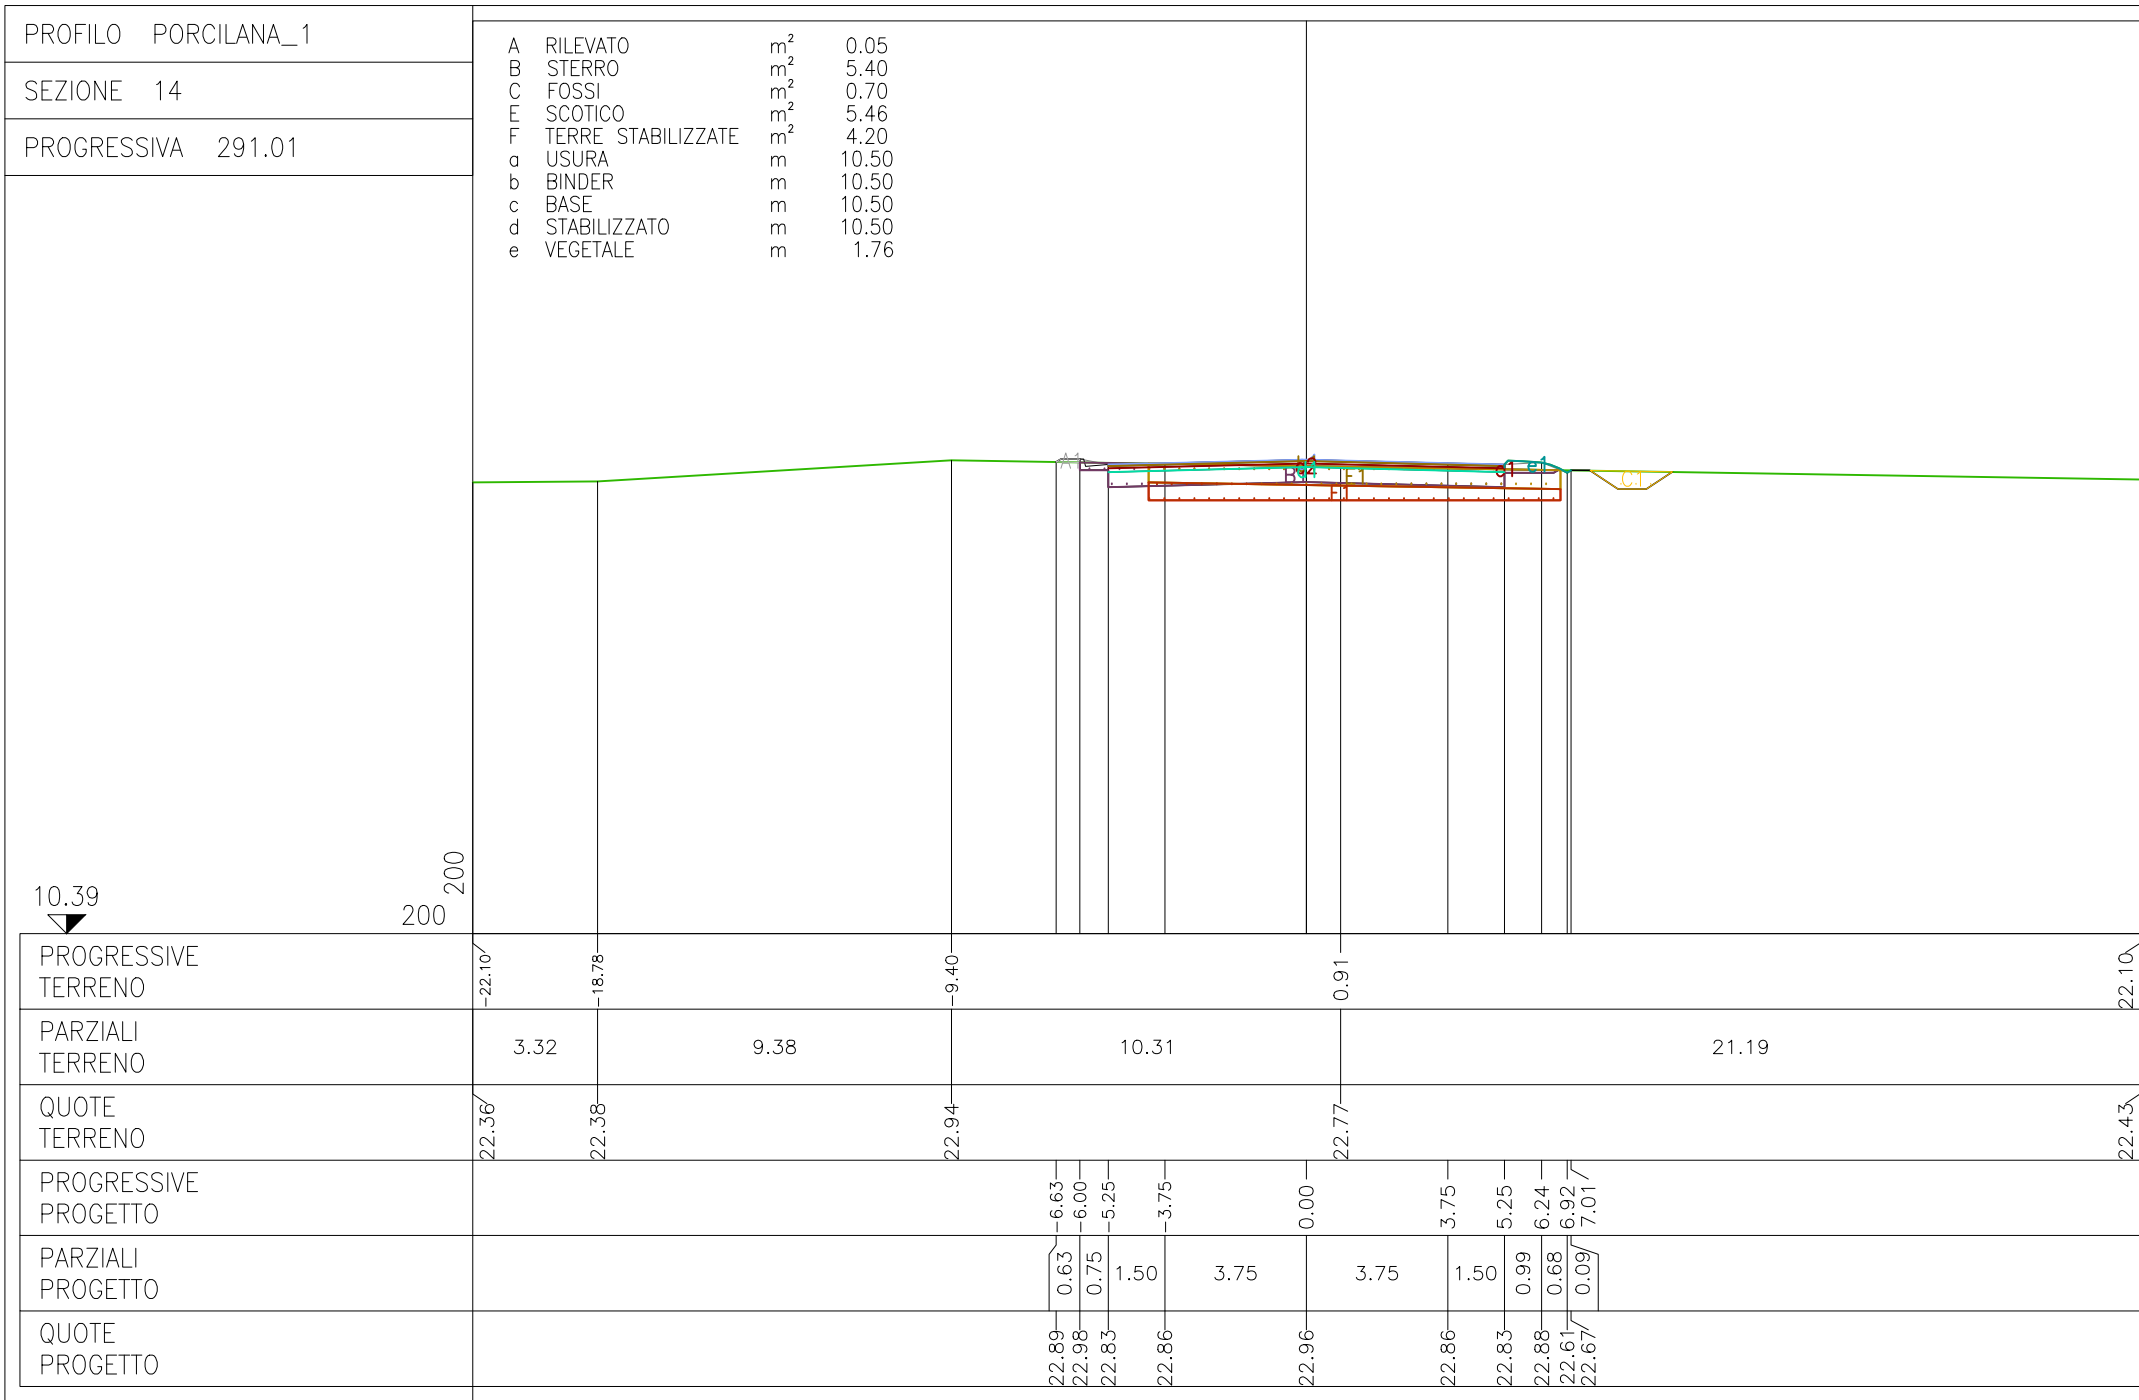
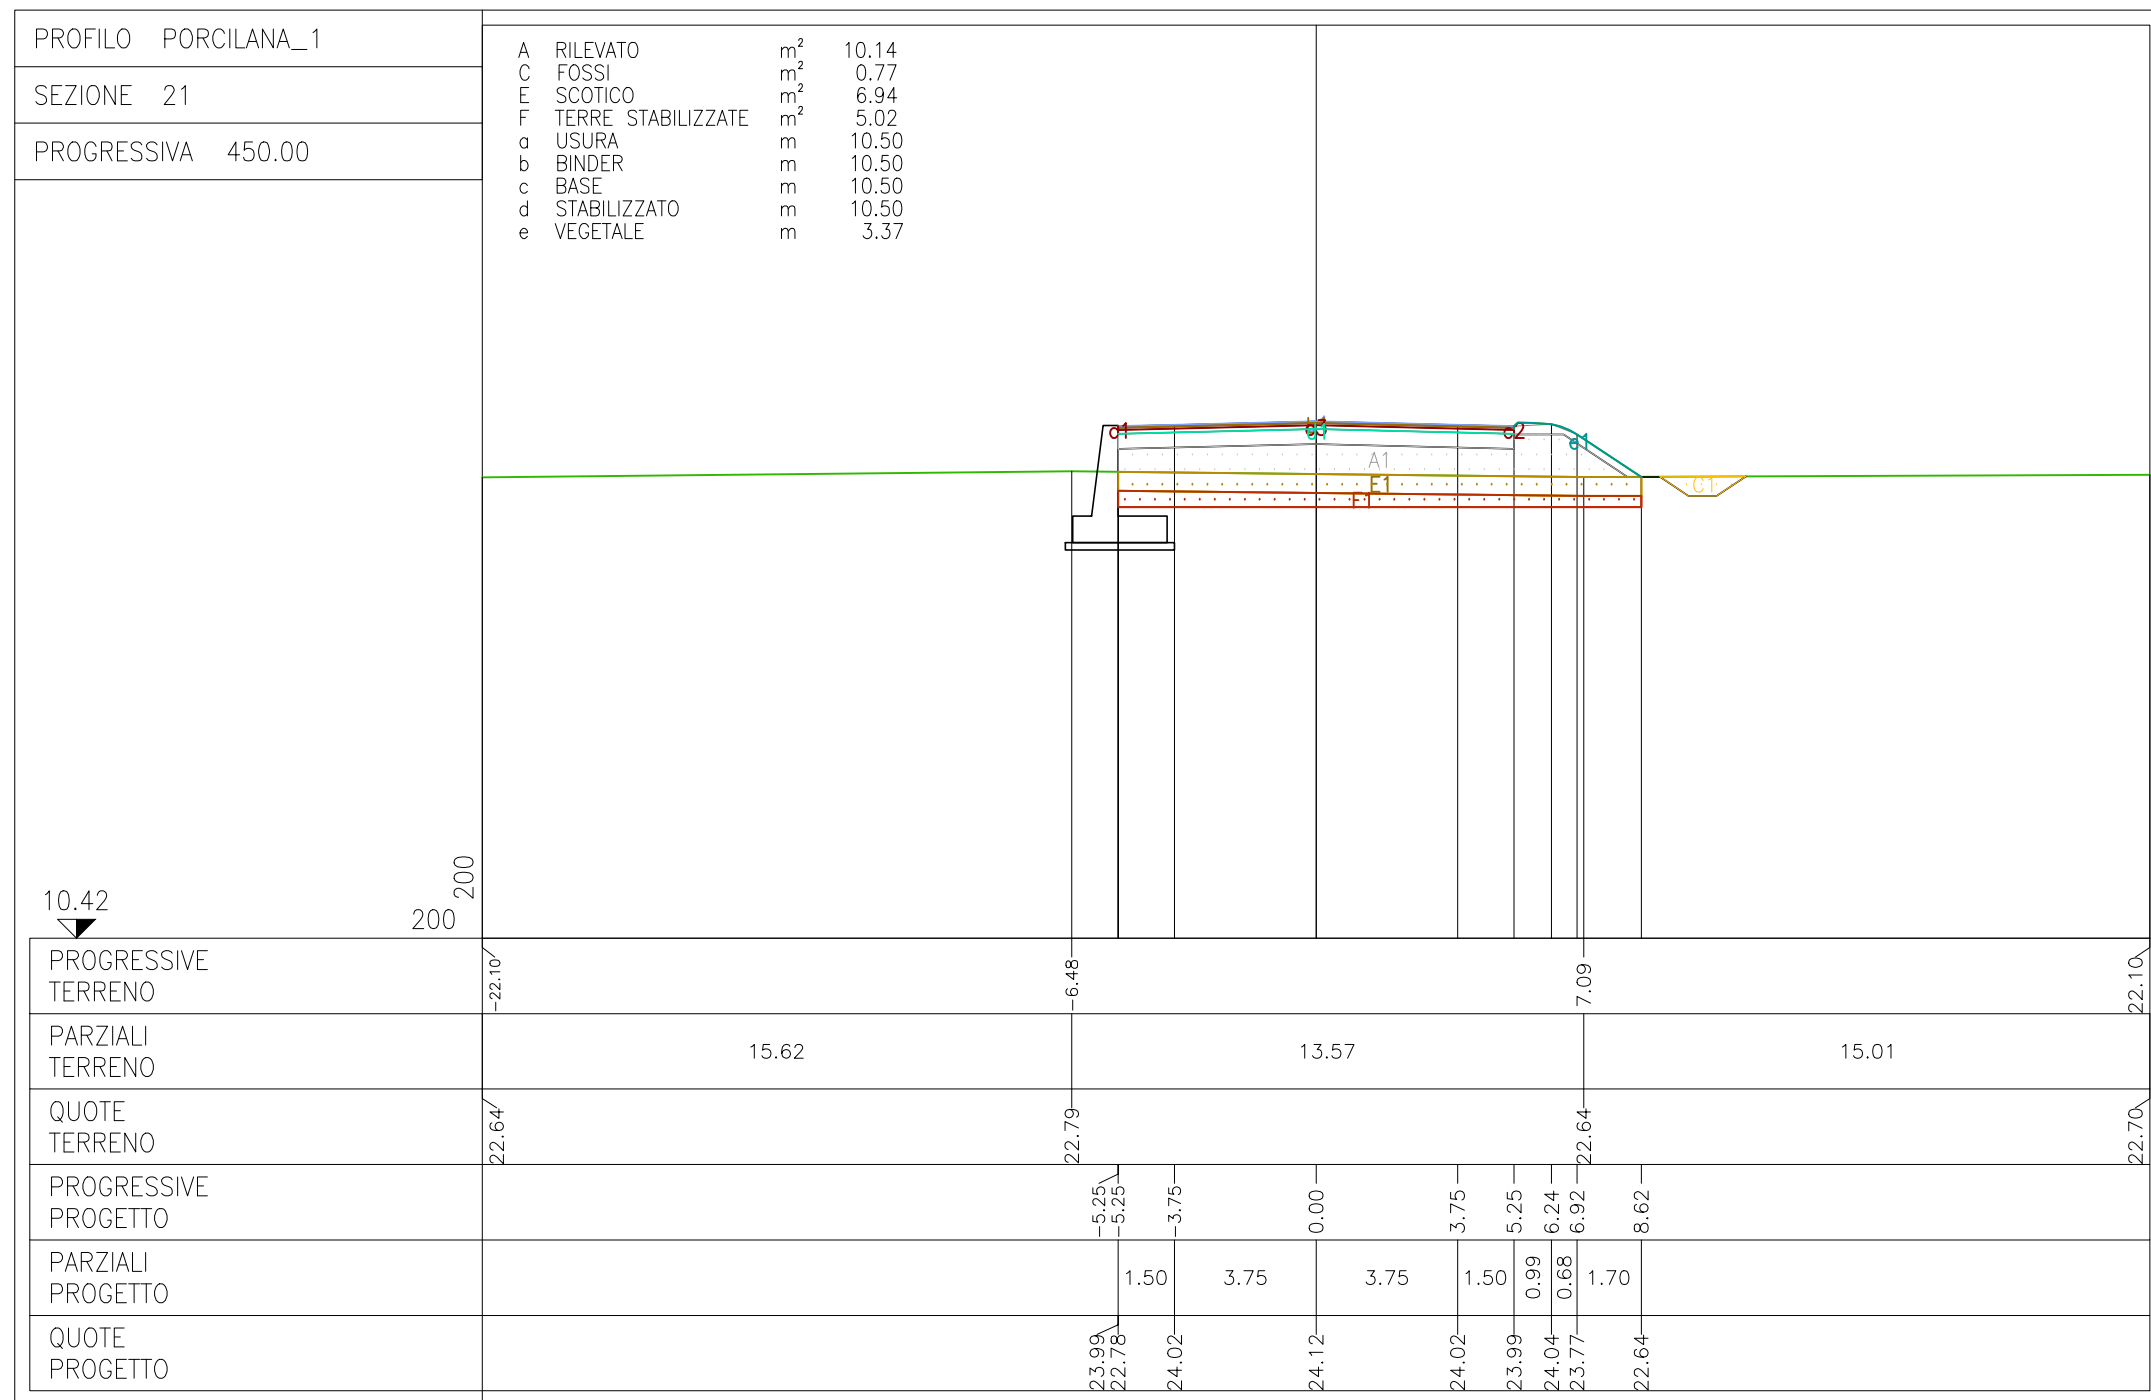
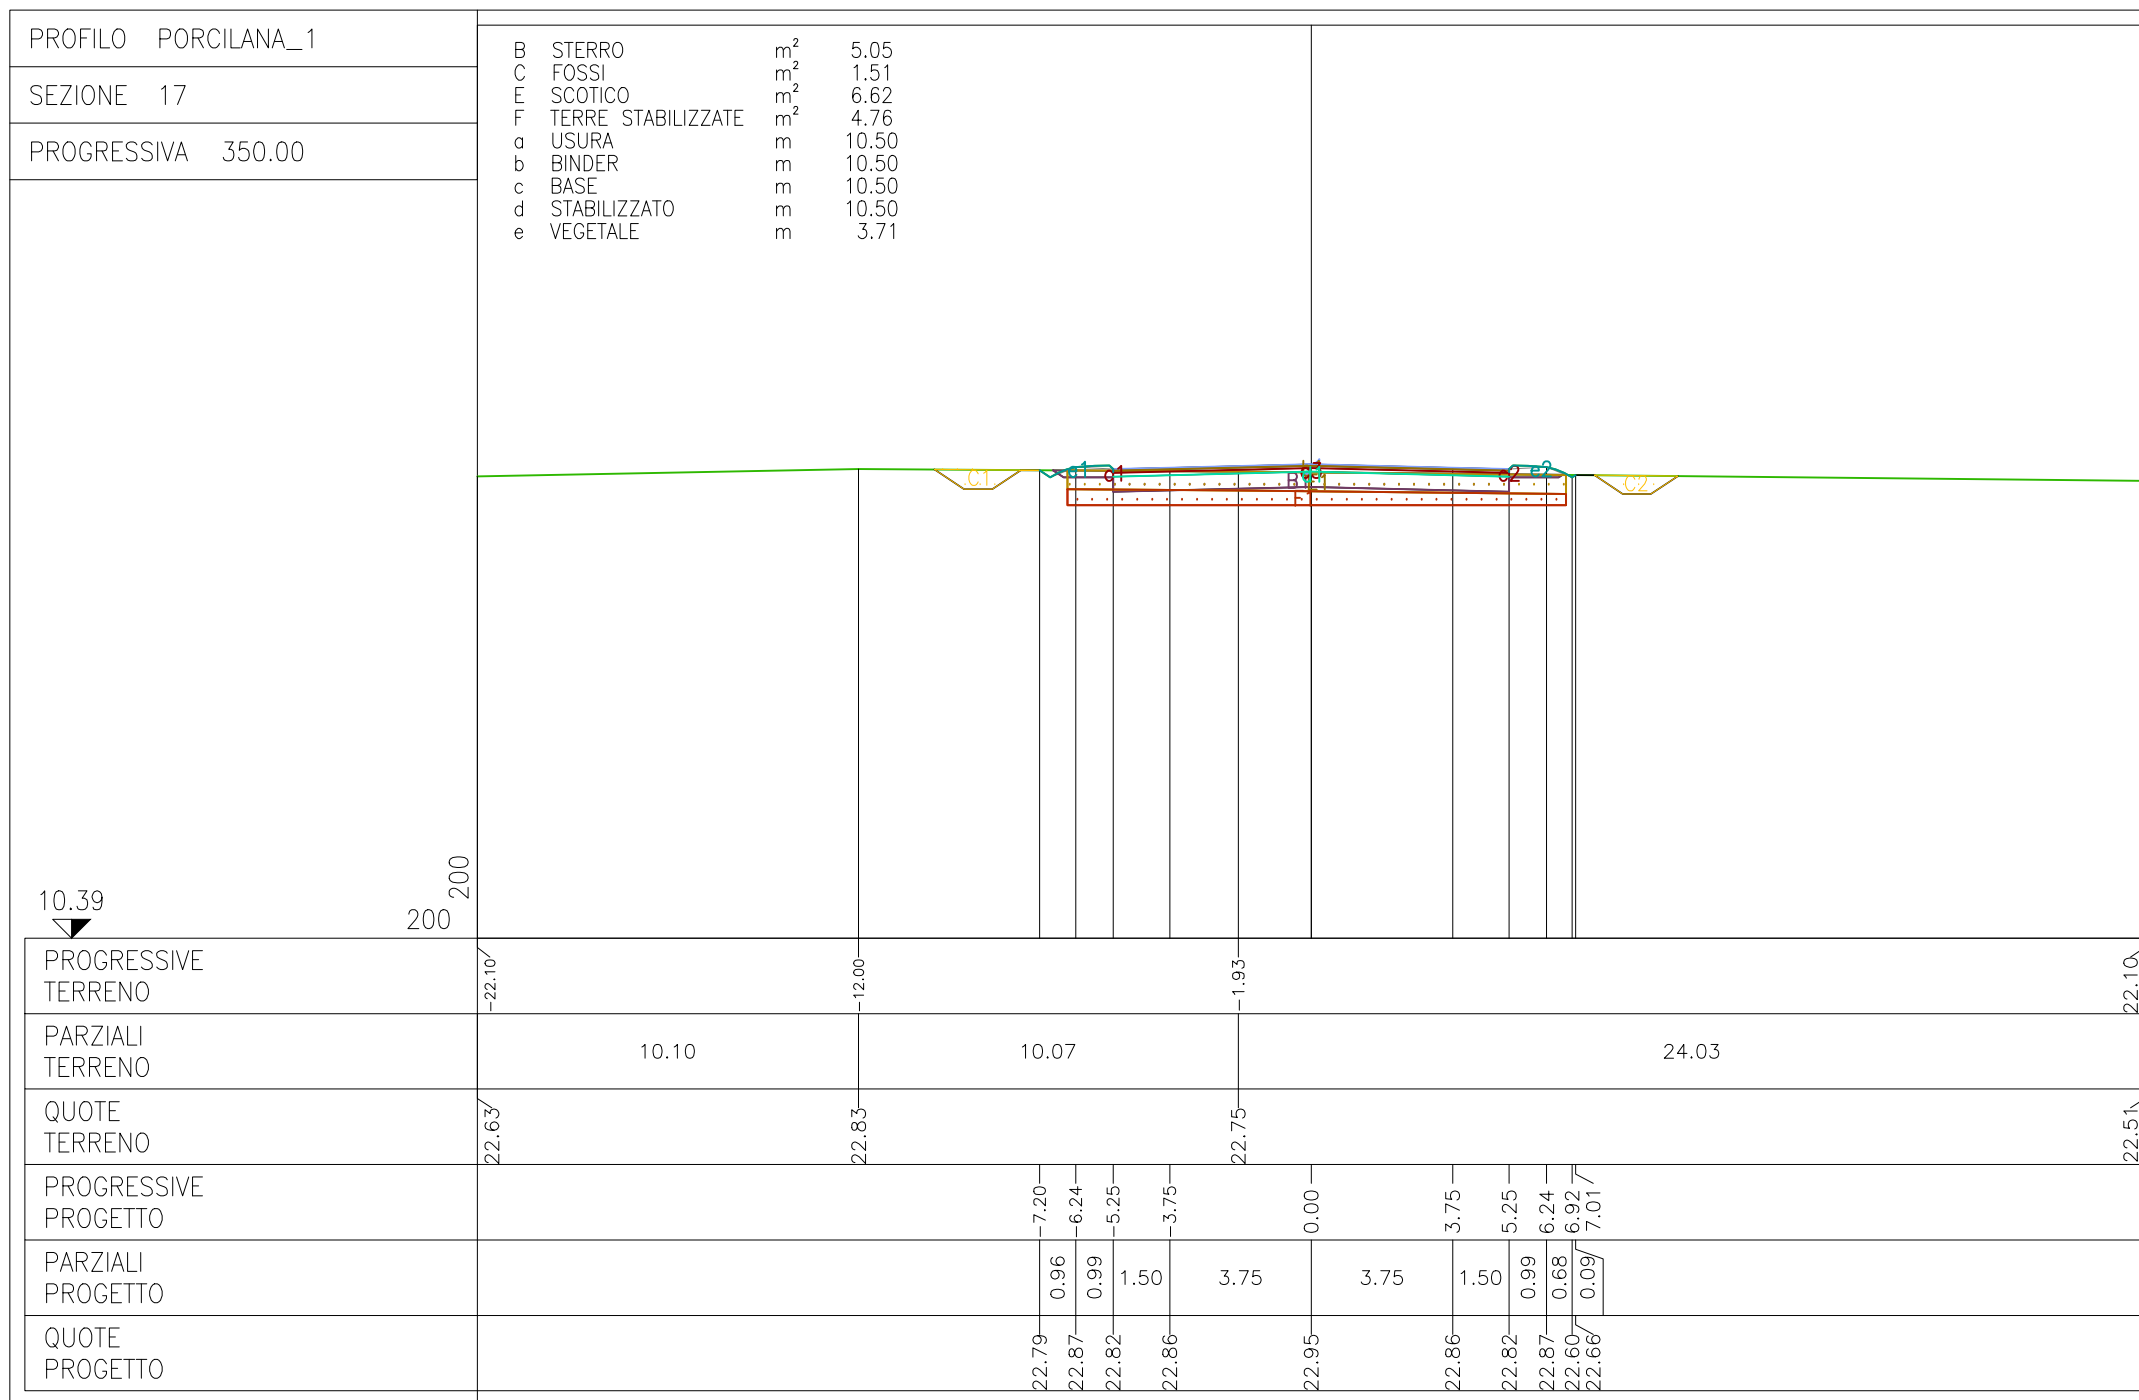


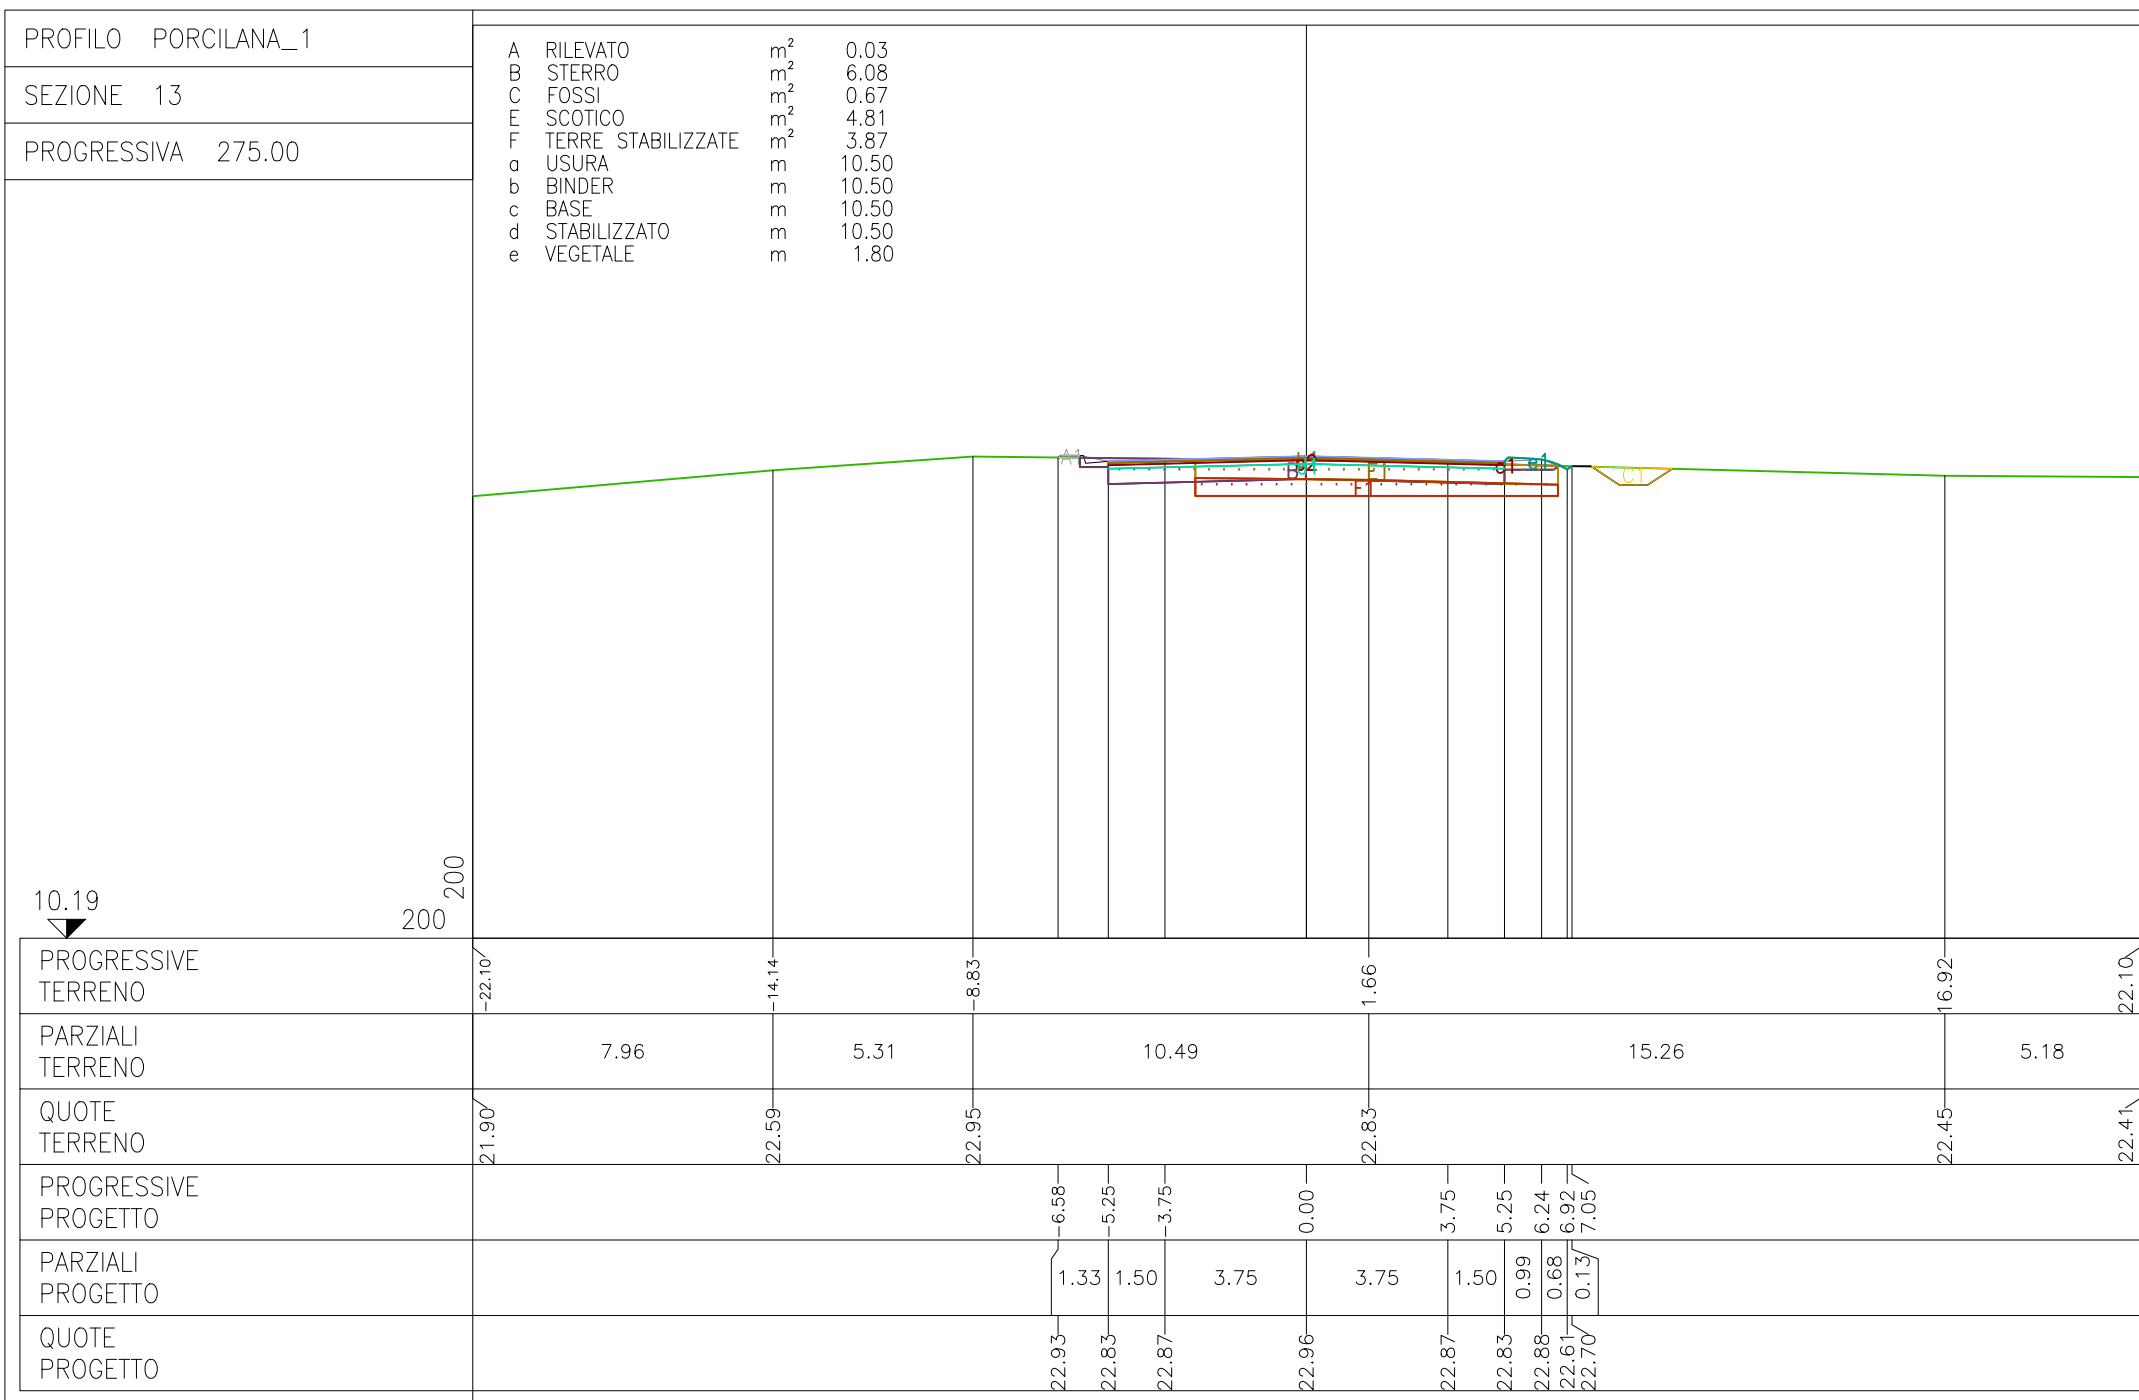

COMMITTENTE:

ALTA SORVEGLIANZA:

GENERAL CONTRACTOR:

INFRASTRUTTURE FERROVIARIE STRATEGICHE DEFINITE DALLA  
LEGGE OBIETTIVO N. 443/01  
LINEA A.V./A.C. TORINO-VENEZIA Tratta VERONA-PADOVA  
Lotto funzionale Verona-Bivio Vicenza  
PROGETTO ESECUTIVO  
IN47 - DEVIAZIONE STRADALE PORCILANA DAL km 19+500 AL km 20+150  
SEZIONI TRASVERSALI ASSE PRINCIPALE TAV 2

GENERAL CONTRACTOR  
Consorzio IricAV Due  
Direttore Lavori  
Ing. Luca D'Amico  
Data: febbraio 2021

SCALA: 1:200

FOGLIO

PROGETTISTA

Rev. Descrizione

Rev. A

Rev. B

Rev. C

CLUP: 3418191.000000009

FILE: 3418191.000000009

Coef. origine: 1.000

TUTTI I DIRITTI DEL PRESENTE DOCUMENTO SONO RISERVATI. LA RIPRODUZIONE ANCHE PARZIALE È VIETATA.