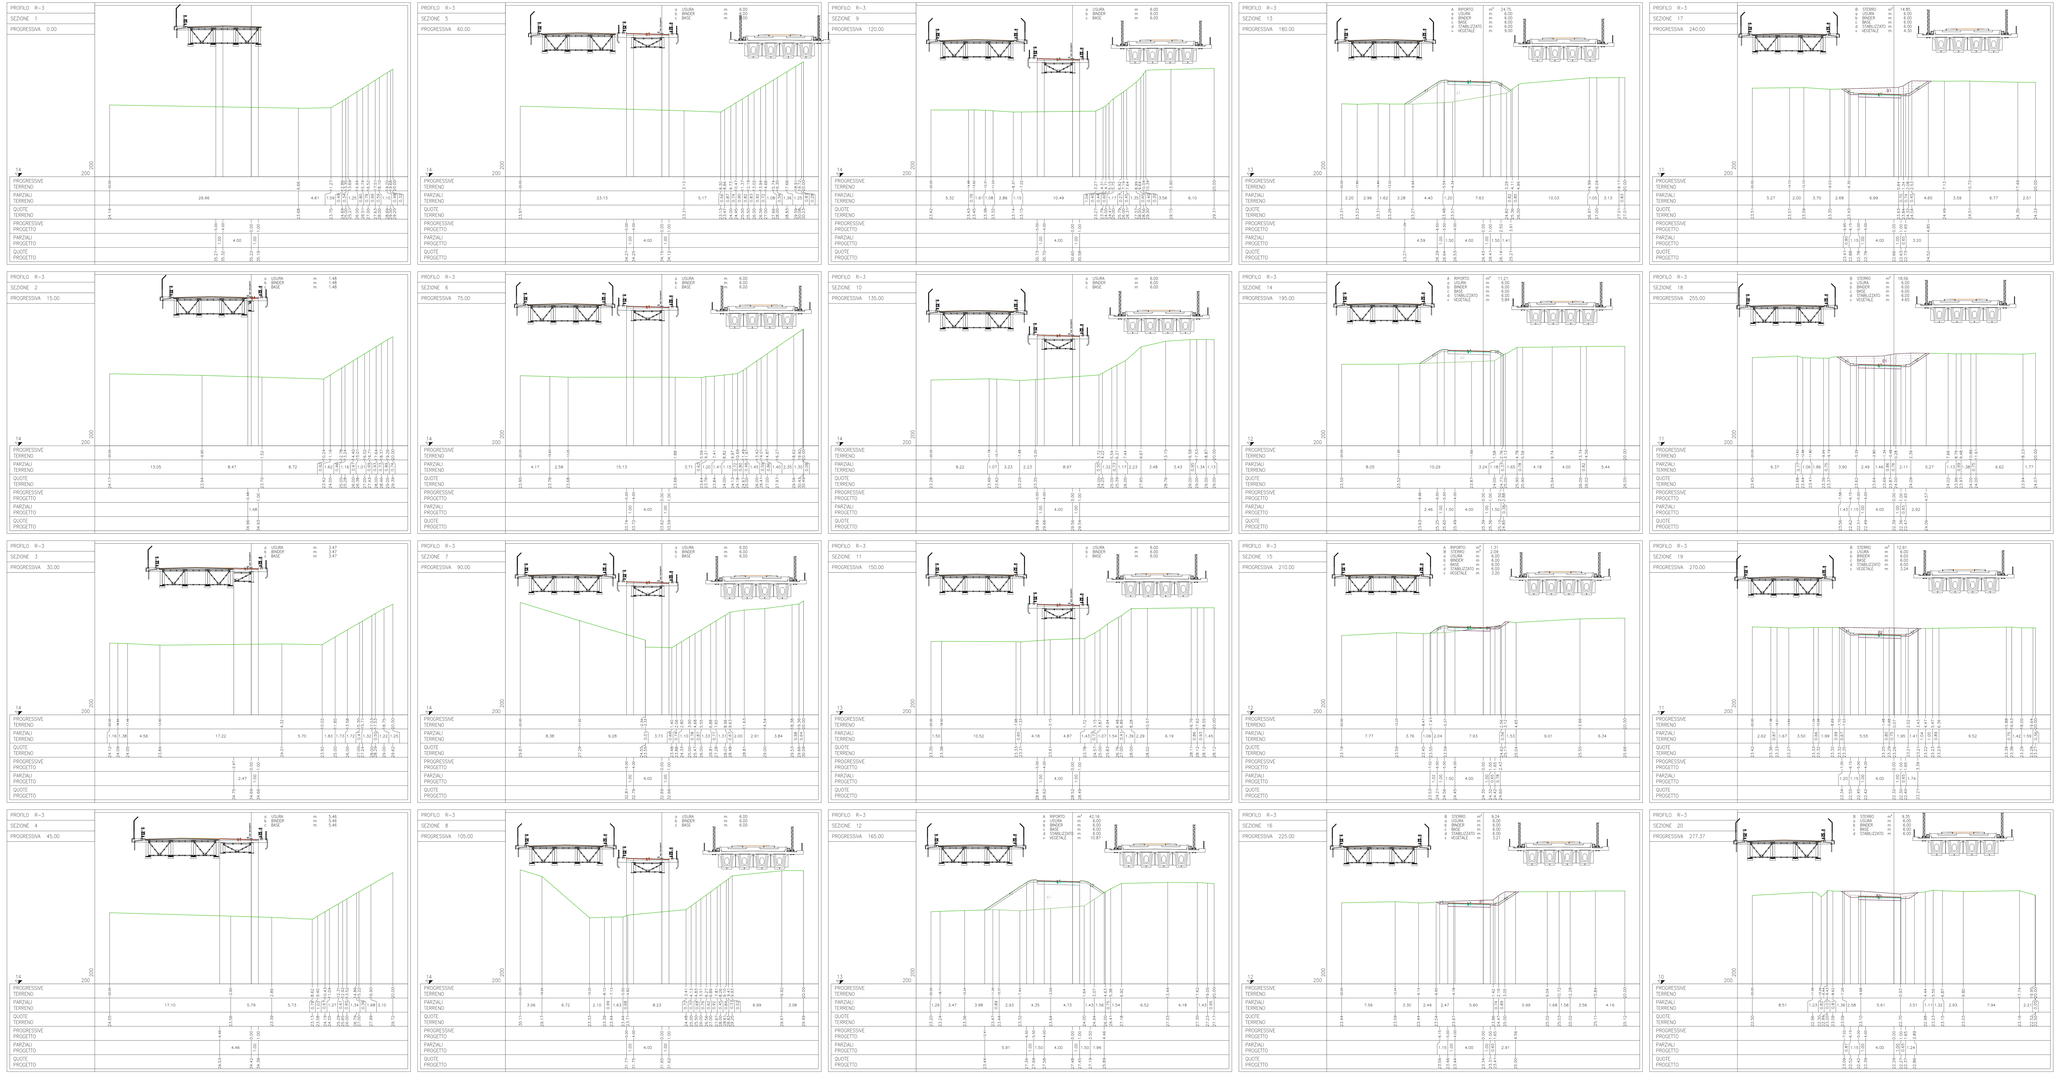

COMMITTENTE:

RFI RETE FERROVIARIA ITALIANA
GRUPPO FERROVIE DELLO STATO

ALTA SORVEGLIANZA:

ITALFERR
GRUPPO FERROVIE DELLO STATO

GENERAL CONTRACTOR:

Consorzio Iricav Due

INFRASTRUTTURE FERROVIARIE STRATEGICHE DEFINITE DALLA LEGGE OBIETTIVO N. 443/01

LINEA A.V. /A.C. TORINO-VENEZIA Tratta VERONA-PADOVA
Lotto funzionale Verona-Bivio Vicenza

PROGETTO ESECUTIVO

IN47 - DEVIAZIONE STRADALE PORCILANA DAL km 19+500 AL km 20+150

SEZIONI TRASVERSALI - RAMPA 3

GENERAL CONTRACTOR	DIRETTORE LAVORI	SCALA:
IL PROGETTISTA INTEGRATORE Ing. Giulio FALCHI	Consorzio Iricav Due Ing. Giulio FALCHI Data: nnaaaa-mm-gg	Visto per costituzione Ing. Luca SALVATORI Responsabile Area Ingegneria di Processo e Sicurezza Data: nnaaaa-mm-gg	1:1000

COMMESSA	LOTTO	FASE	ENTE	TIPO DOC.	OPERA/DISCIPLINA	PROGR.	REV.	FOGLIO
IN47	10	M	I2	WB	IN47 00	0006	A	

VISTO CONCESSIONARIO IRICAV DUE
Consorzio Iricav Dir. Tecnico Ing. Luca Salvatori — Data: nnaaaa-mm-gg

Progettazione:

Rev.	Descrizione	Redatto	Data	Verificato	Data	Verificato	Data	Approvato	Data	IL PROGETTISTA
A	Recepimento prescrizioni Del CIPE n. 96/2017	[illegible]	[illegible]	[illegible]	[illegible]	[illegible]	[illegible]	[illegible]	[illegible]	[illegible]
B										
C										Data: FEBBRAIO 2021

CIG. ENTRATA: | CUP: J42E91000000009 | File: IN4700W0000A0001.DWG

Progetto cofinanziato dalla Unione Europea

CUP. ORIGINE: nnnn

NORM 21 BIS TUTTI I DIRITTI DEL PRESENTE DOCUMENTO SONO RISERVATI. LA PRODUZIONE ANCHE PARZIALE È VIETATA.