



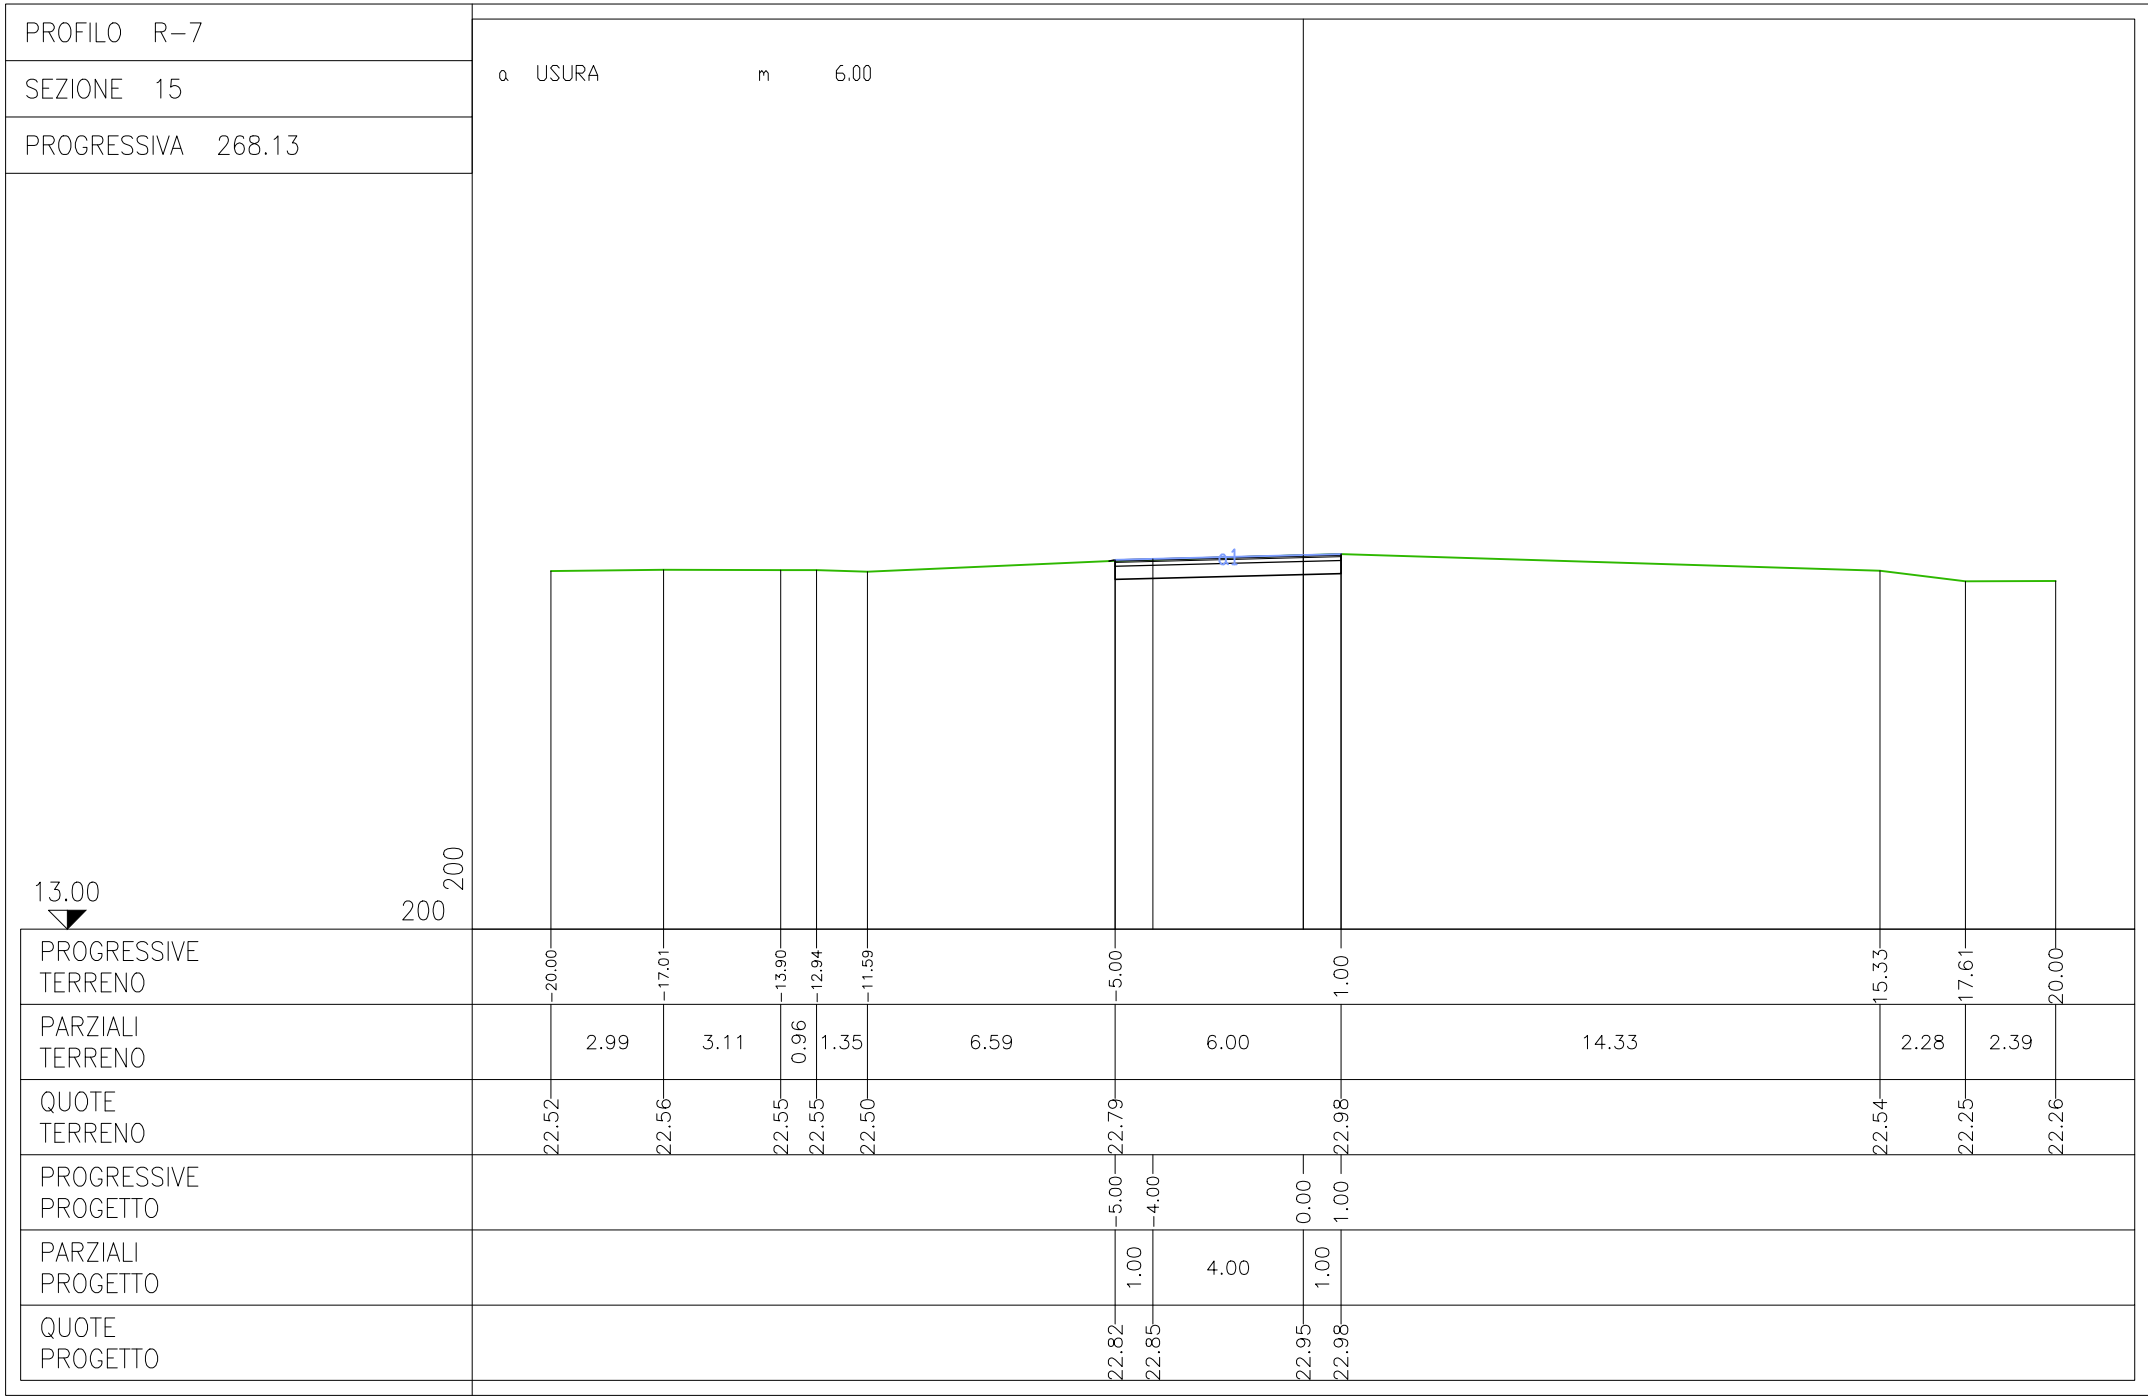

COMMITTENTE:

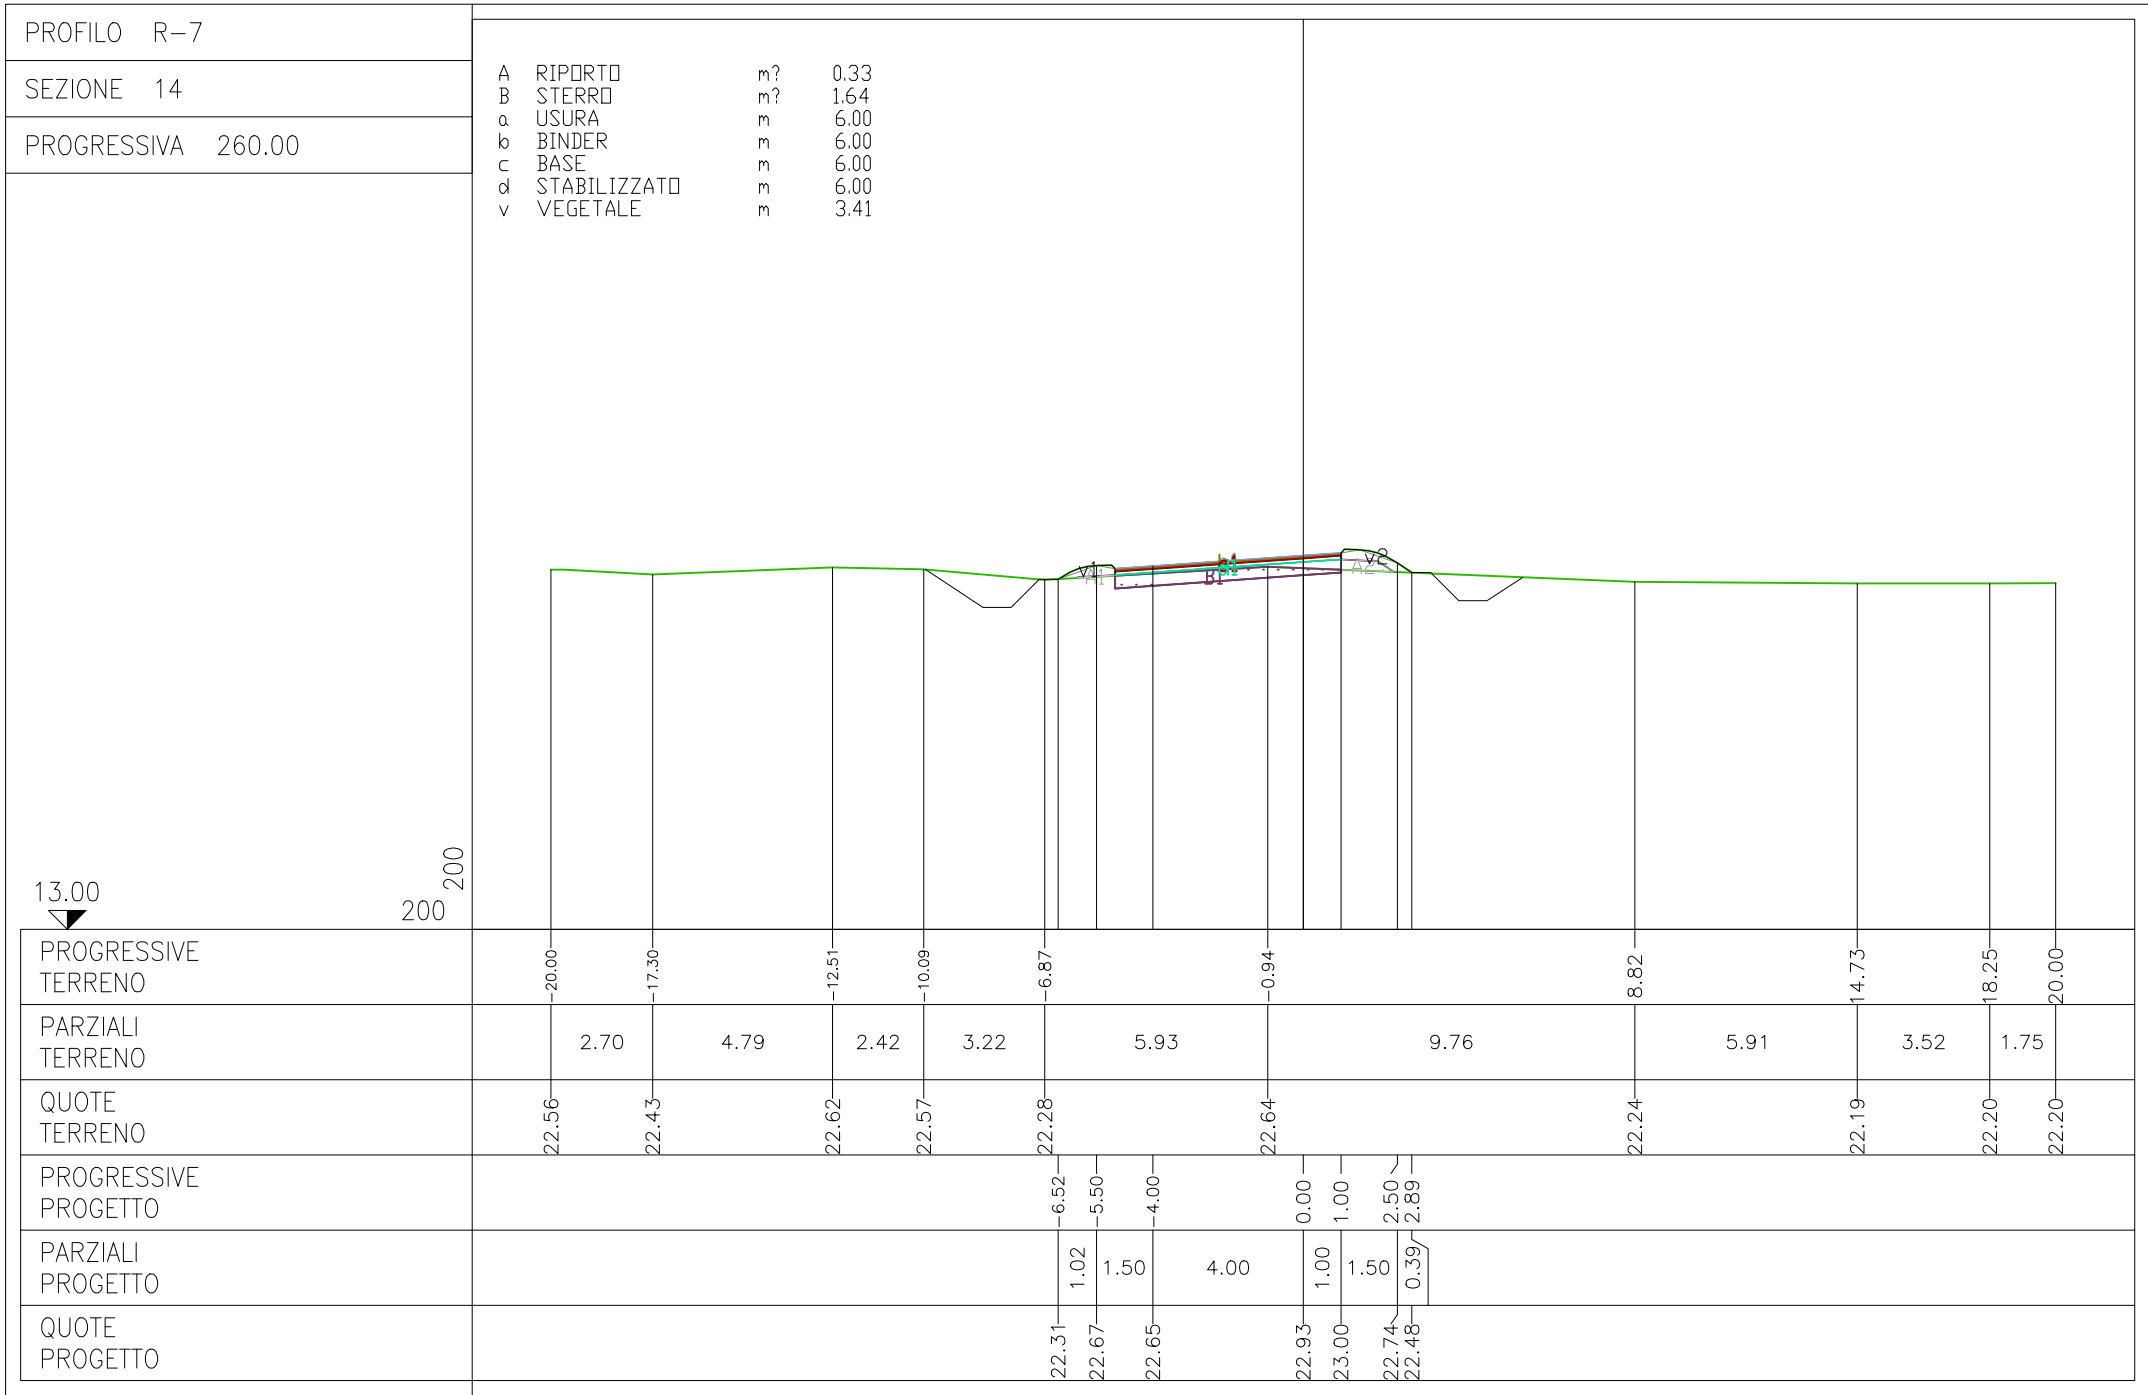

ALTA SORVEGLIANZA:



GENERAL CONTRACTOR:



INFRASTRUTTURE FERROVIARIE STRATEGICHE DEFINITE DALLA
LEGGE OBIETTIVO N. 443/01

LINEA A.V. /A.C. TORINO-VENEZIA Tratta VERONA-PADOVA
Lotto funzionale Verona-Bivio Vicenza

PROGETTO ESECUTIVO

IN47 - DEVIAZIONE STRADALE PORCILANA DAL km 19+500 AL km 20+150

SEZIONI TRASVERSALI - RAMPA 6 TAV 2



GENERAL CONTRACTOR

DIRETTORE LAVORI

SCALA :

Consorzio

Consorzio

Valido per costruzione

1:200

Iricav Due

Iricav Due

ing. Luca ZACCARIA

ing. Guido FRATINI

ing. Guido FRATINI

iscritto all'ordine degli ingegneri di

Ravenna n. A1206

Data: FEBBRAIO 2021

Data: FEBBRAIO 2021

Data: FEBBRAIO 2021

COMMESSA

LOTTO

FASE

ENTE

TIPO DOC.

OPERA/DISCIPLINA

PROGR.

REV.

FOGLIO

IN17

10

Y

I2

W9



IN4700

012

A

DI

Progettazione :

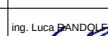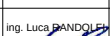				Firma  ing. Luca RANDOLFI		Data FEBBRAIO 2021		
Progettazione :								
Rev.	Descrizione	Redatto	Data	Verificato	Data	Approvato	Data	IL PROGETTISTA
A	Recepimento prescrizioni Del. CIPE n. 84/2017	ing. Luca RANDOLFI 	FEBBRAIO 2021	ing. Luca RANDOLFI 	FEBBRAIO 2021	ing. GIOVANNI MALAVENCA 	FEBBRAIO 2021	
B								
C								
								Data: FEBBRAIO 2021

CIG. 8377957CD1

CUP: J41E91000000009

File: IN1710Y12W9IN4700012A.DWG

Progetto cofinanziato

dalla Unione Europea

Cod. origine: CODICE