


PLANIMETRIA

(1:200)

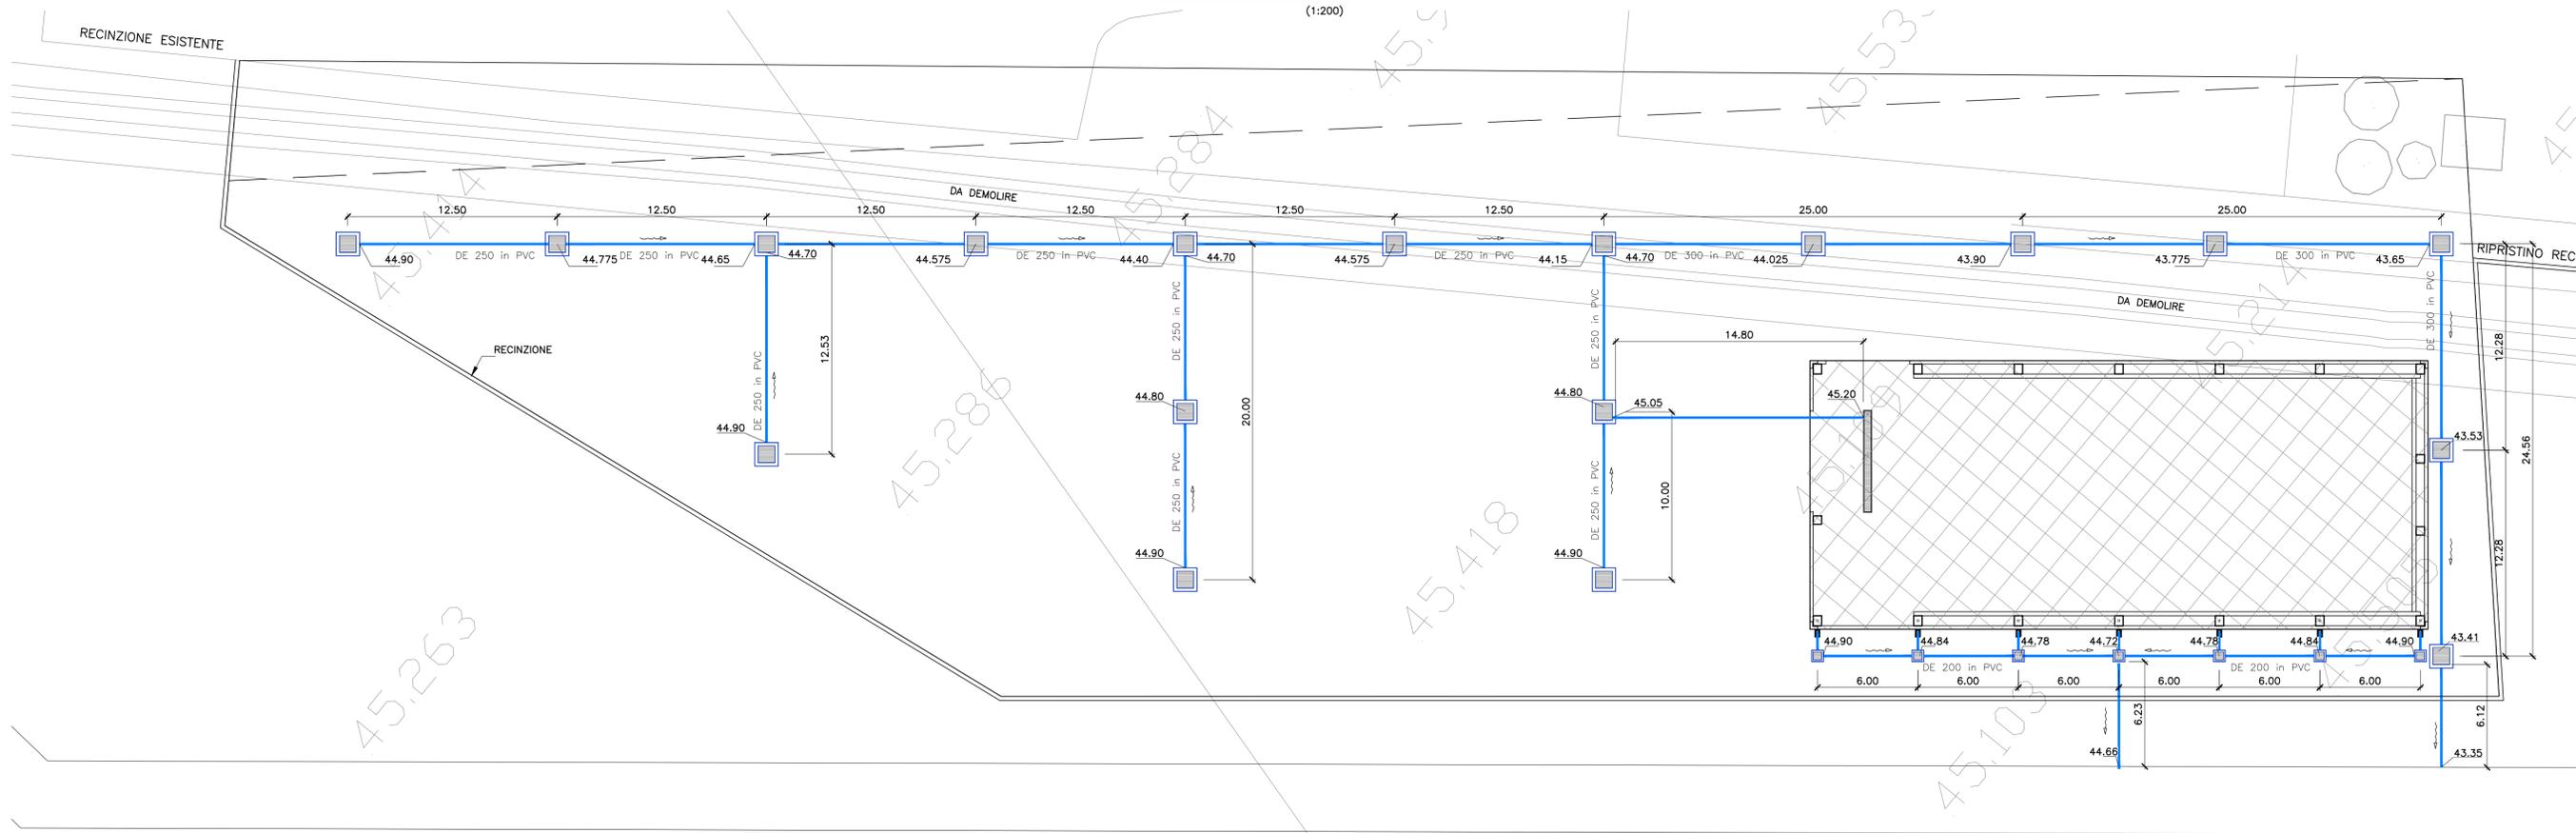

LEGENDA	
	POZZETTO CON CADITOIA CARRABILE DIMENSIONE INTERNA 1.00x1.00m
	POZZETTO CON CADITOIA CARRABILE DIMENSIONE INTERNA 0.40x0.40m
	CANALETTA CARRABILE DIMENSIONE 0.40x0.40 L=6.00m

COMMITTENTE:

ALTA Sorveglianza:

GENERAL CONTRACTOR:

INFRASTRUTTURE FERROVIARIE STRATEGICHE DEFINITE DALLA LEGGE OBIETTIVO N. 443/01
LINEA A.V. /A.C. TORINO-VENEZIA Tratta VERONA-PADOVA
Lotto funzionale Verona-Bivio Vicenza
PROGETTO ESECUTIVO
 DEVIAZIONE PROVVISORIA E RIPRISTINO SVINCOLO A4
 D - PIAZZALI, PARCHEGGI E DEPOSITO DEL SALE A SERVIZIO CASELLO VERONA EST
 RACCOLTA E SMALTIMENTO ACQUE

	INTEGRATORE	Consorzio Iricav Due	DIRETTORE LAVORI	Valido per costruzione	SCALA : 1:200
	AVVENDITA	ing. Luca ZACCARIA	ing. Luca ZACCARIA	iscritto all'ordine degli ingegneri di Ravenna n. A1206	
	DATA	FEBBRAIO 2021	DATA	FEBBRAIO 2021	

COMMESSA	LOTTO	FASE	ENTE	TIPO DOC.	OPERAZIONE/DISCIPLINA	PROGR.	REV.	FOGLIO
IN17	10	Y	12	P9	IN16D0	001	A	01

VISTO CONSORZIO IRICAV DUE								
Firma			Data					
ing. Luca ZACCARIA			FEBBRAIO 2021					
Progettazione :								
Rev.	Descrizione	Redatto	Data	Verificato	Data	Approvato	Data	IL PROGETTISTA
A	Recupero prescrizioni Dal. CIPE n. 84/2017		FEBBRAIO 2021		FEBBRAIO 2021		FEBBRAIO 2021	
B								
C								

CIG: 837957CD1 CUP: J41E9100000009 File: IN171012P9N16D0001A.DWG
 Progetto cofinanziato dalla Unione Europea Cod. origine: ccccce

Scale di plot: TUTTI I DIRITTI DEL PRESENTE DOCUMENTO SONO RISERVATI. LA PRODUZIONE ANCHE PARZIALE E VIETATA