PLANIMETRIA
(1:200)

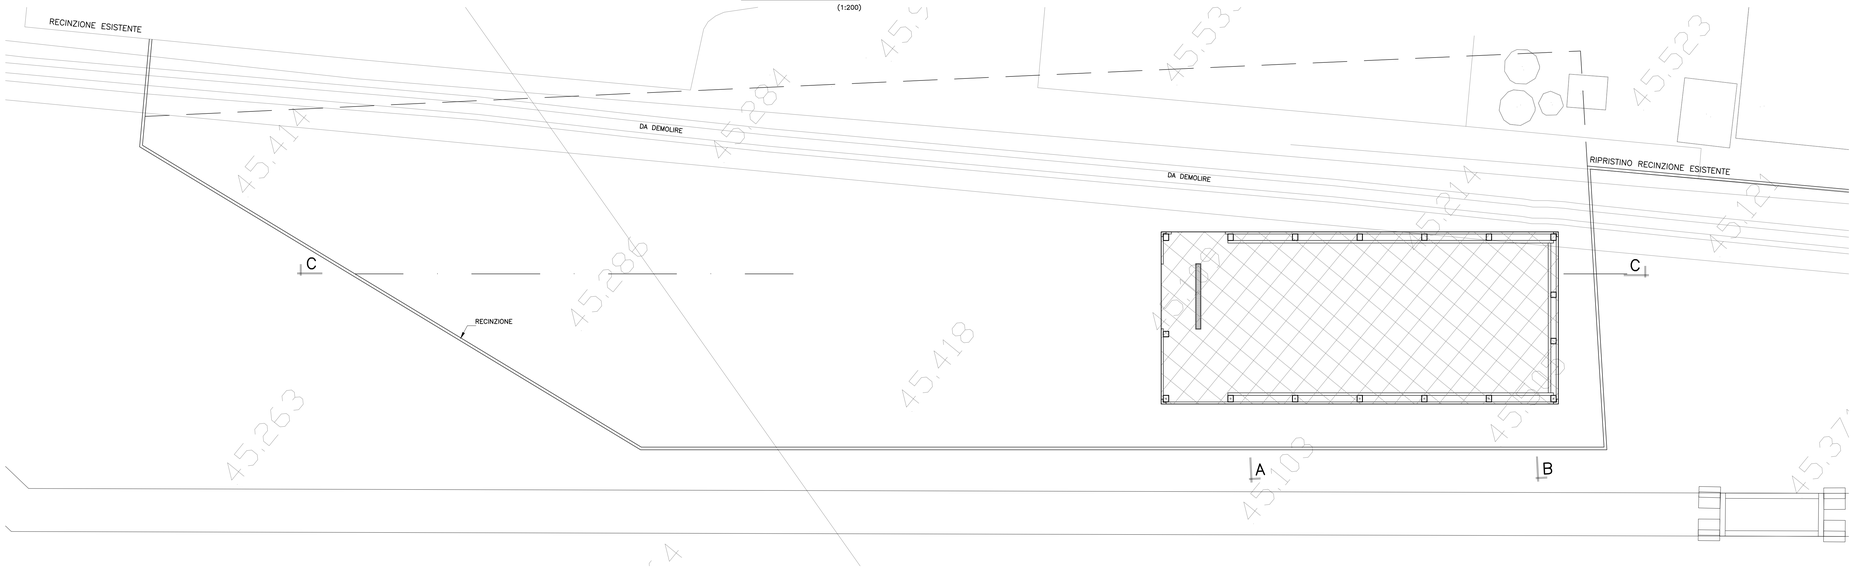

PARTICOLARE

PAVIMENTAZIONE - Scala 1:20

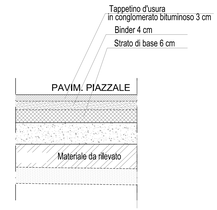

Sezione A–A
(1:200)

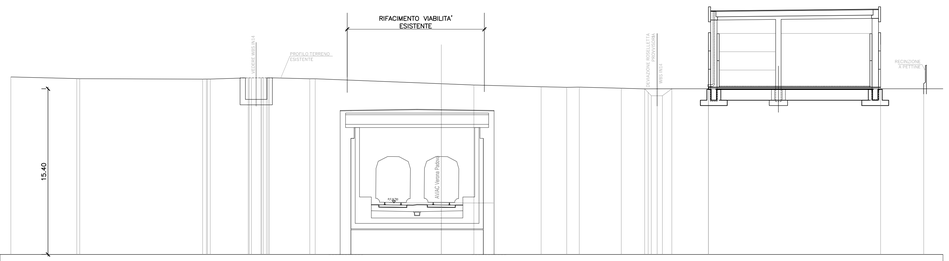

SCALA 1:200 QT.RIF.30.000

| | | |