




FASE 6

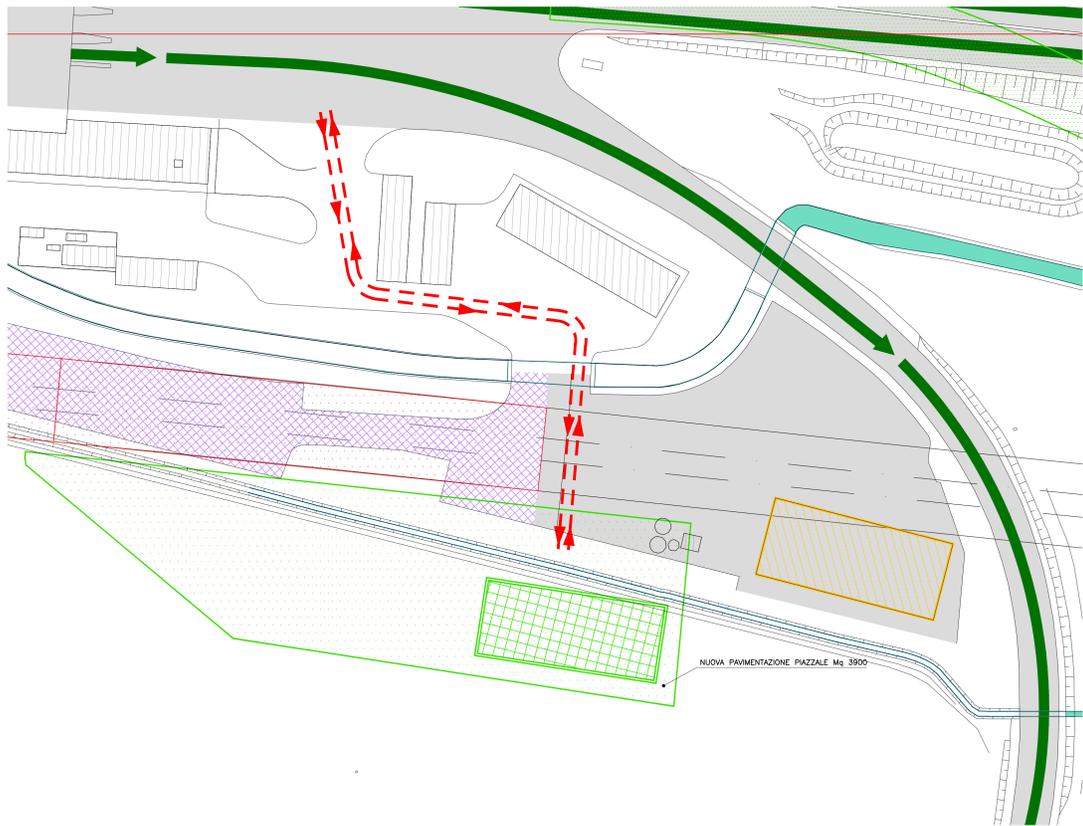


FASE 7

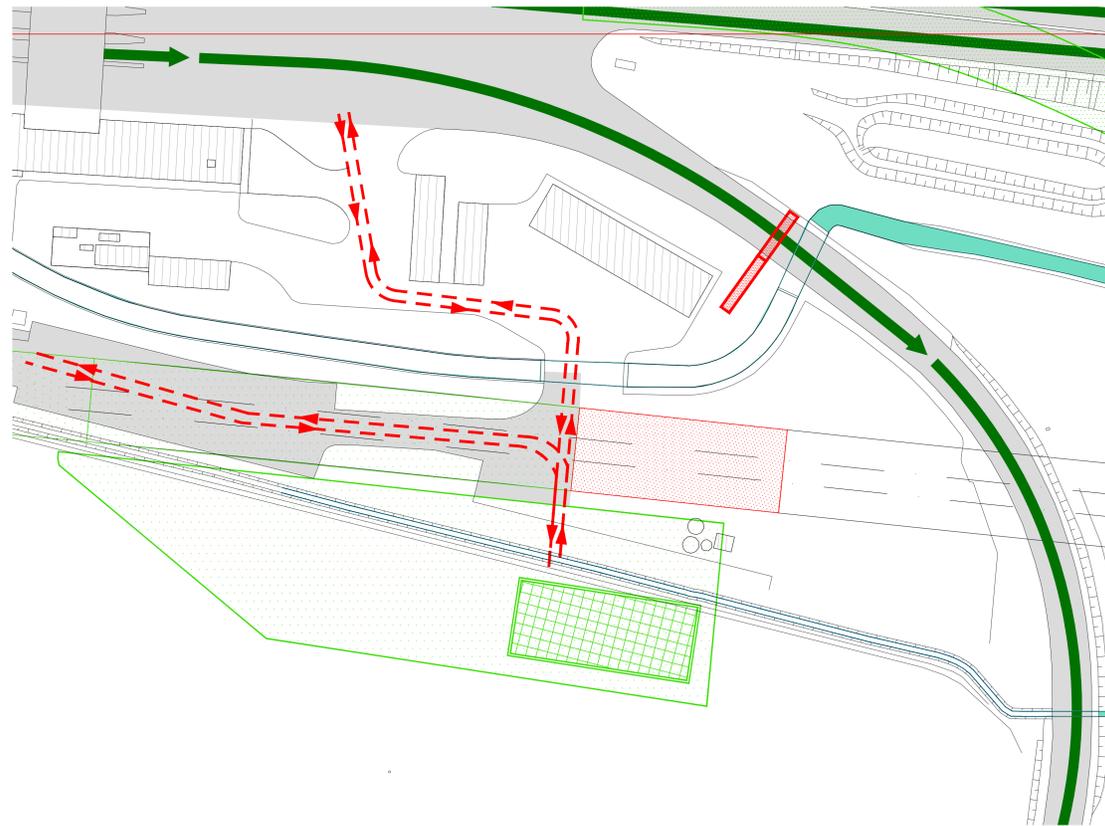

PARTICOLARE
PAVIMENTAZIONE - Scala 1:20

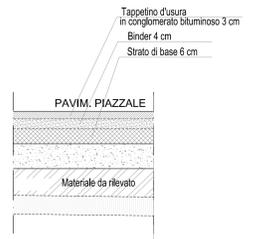

CONFIGURAZIONE FINALE

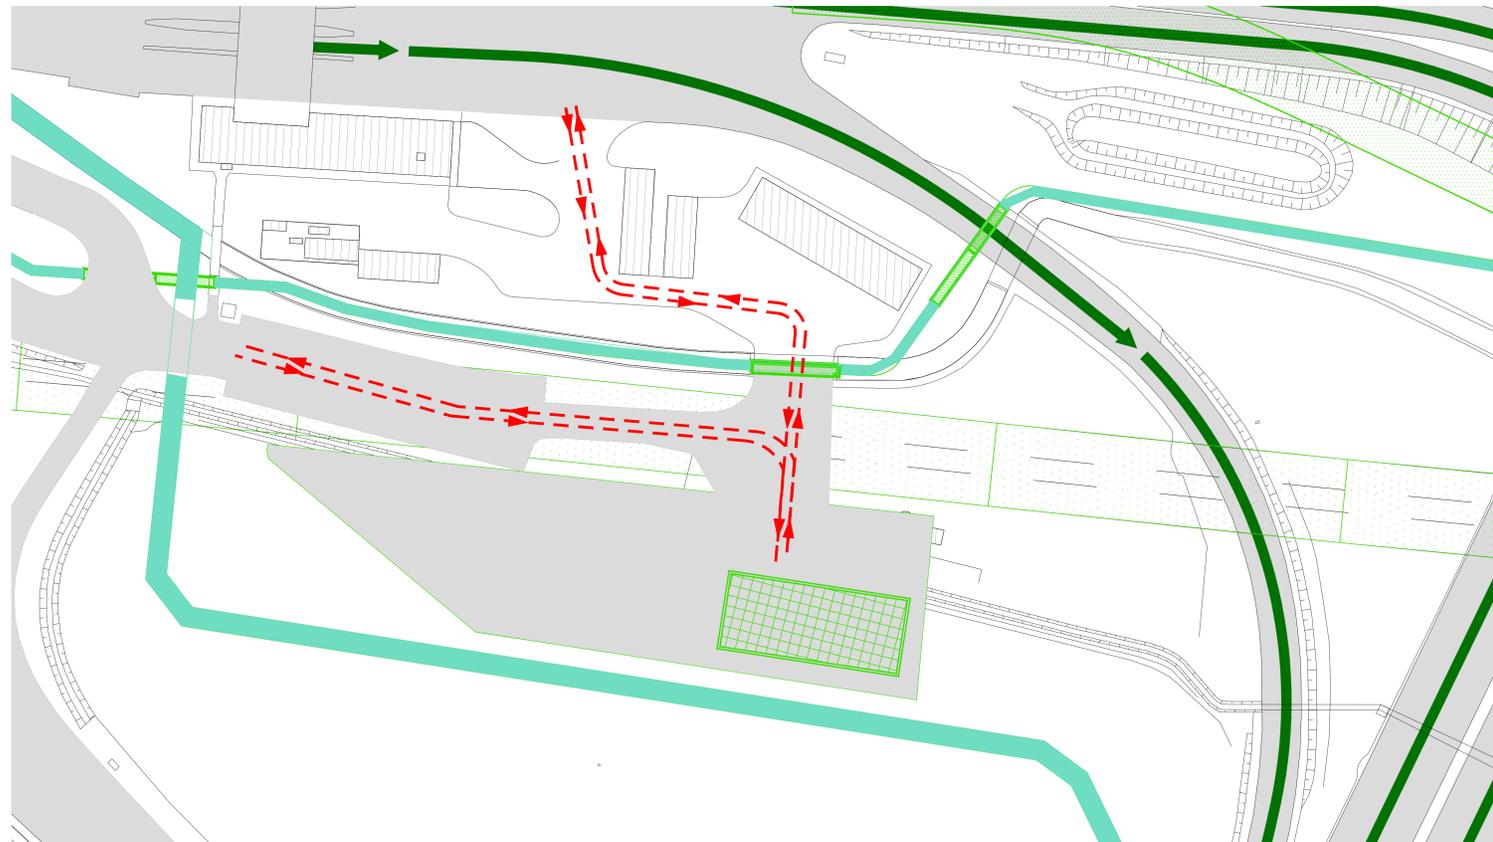

NOTE:
- LE FASI 6 E 7 SONO STRALCI DELLE FASI GENERALI
VEDI ELABORATO IN0D0012PZIN1600008B

COMMITTENTE:  **RFI**
RETE FERROVIARIA ITALIANA
GRUPPO FERROVIE DELLO STATO

ALTA Sorveglianza:  **ITALFERR**
GRUPPO FERROVIE DELLO STATO

GENERAL CONTRACTOR:  **Consorzio Iricav Due**

INFRASTRUTTURE FERROVIARIE STRATEGICHE DEFINITE DALLA LEGGE OBIETTIVO N. 443/01
LINEA A.V. /A.C. TORINO-VENEZIA Tratta VERONA-PADOVA
Lotto funzionale Verona-Bivio Vicenza
PROGETTO ESECUTIVO
DEVIAZIONE PROVVISORIA E RIPRISTINO SVINCOLO A4
D - PIAZZALI, PARCHEGGI E DEPOSITO DEL SALE A SERVIZIO CASELLO VERONA EST
FASI DI REALIZZAZIONE

GENERAL CONTRACTOR		DIRETTORE LAVORI		SCALA:
Consorzio Iricav Due		Ing. Luca JACOBINI		1:200
Ing. Guido TRATTI		Ing. Roberto degli Ingegneri di		
Data: febbraio 2021		Ing. A.1208		
Data: febbraio 2021		Data: febbraio 2021		

COMPENSA	LOTTO	FASE	ENTE	TIPO DOC.	OPERADISCIPLINA	PROGR.	REV.	FOGLIO
1N17	10	Y	12	PZ	1N16D0	002	A	1

Consorzio Iricav Due
Ing. Luca JACOBINI
Data: FEBBRAIO 2021

Rev.	Descrizione	Redatto	Data	Verificato	Data	Approvato	Data	IL PROGETTISTA
A	Ripristino provvisorio del CPE n. 842017							
B								
C								

CLP: 837551201 | CUP: J41E910000009 | File: 161101021610000009
Cod. origine: 0000

Progetto cofinanziato dalla Unione Europea

TUTTI I DIRITTI DEL PRESENTE DOCUMENTO SONO RISERVATI ALLA PRODUZIONE ANCHE PARZIALE E VISTATA