PIANTA IMPALCATO

1:100

1/2 VISTA INFERIORE — 1/2 VISTA SUPERIORE

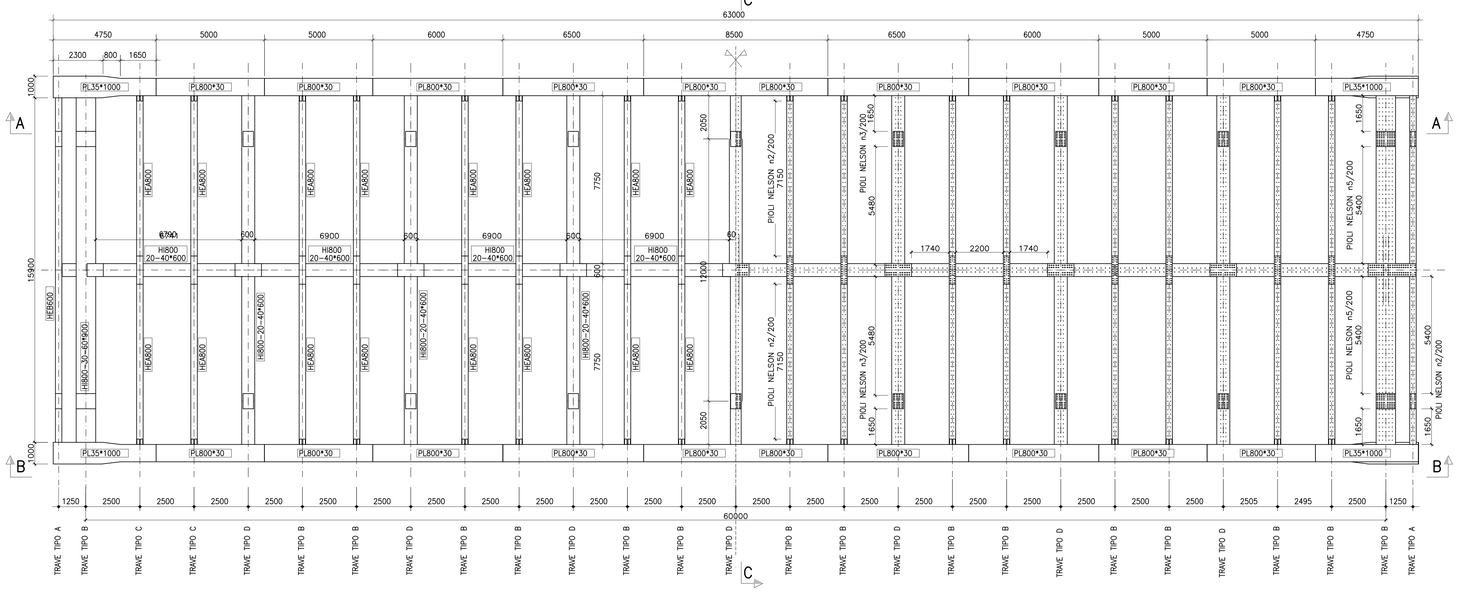

SEZIONE TRASVERSALE C–C

1:50

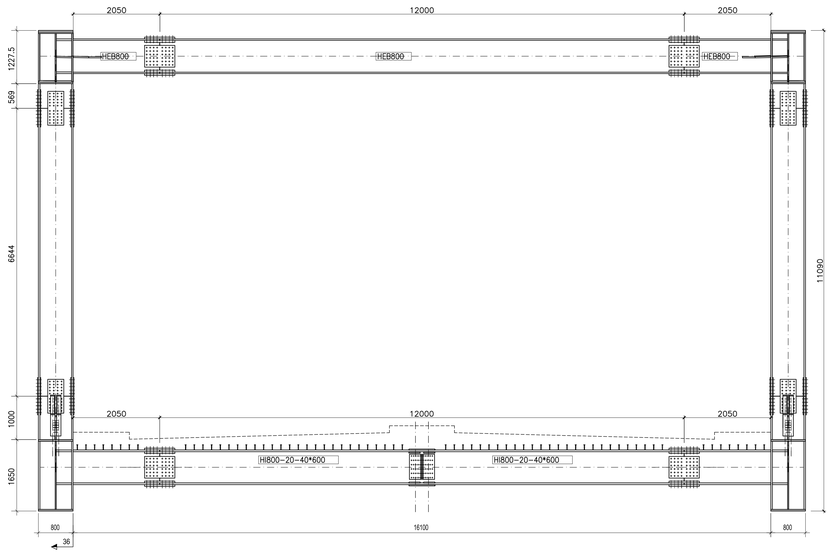

PIANTA ARCO

1:100

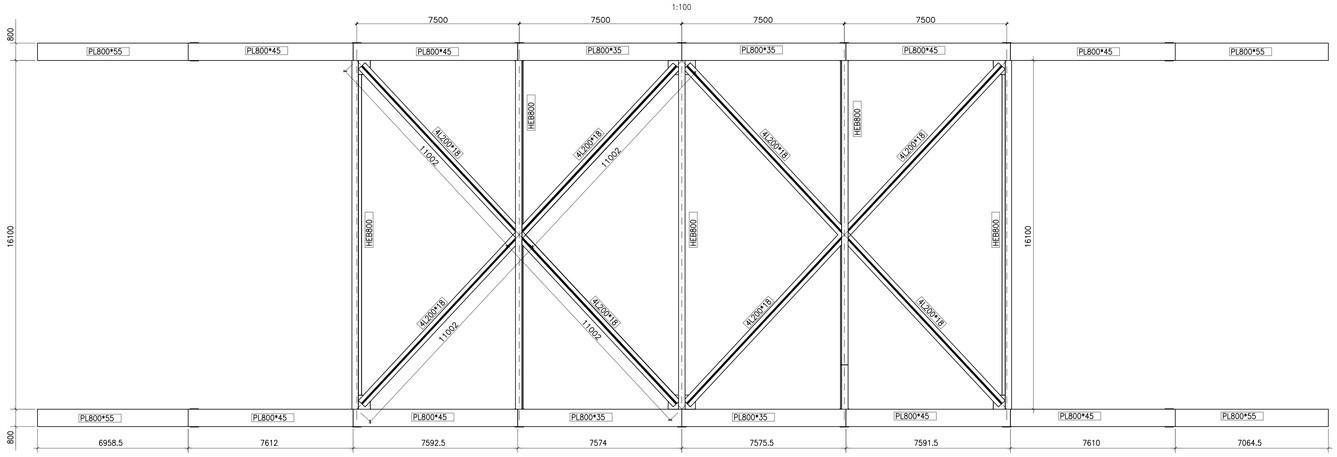

SEZIONE LONGITUDINALE A–A

1:100

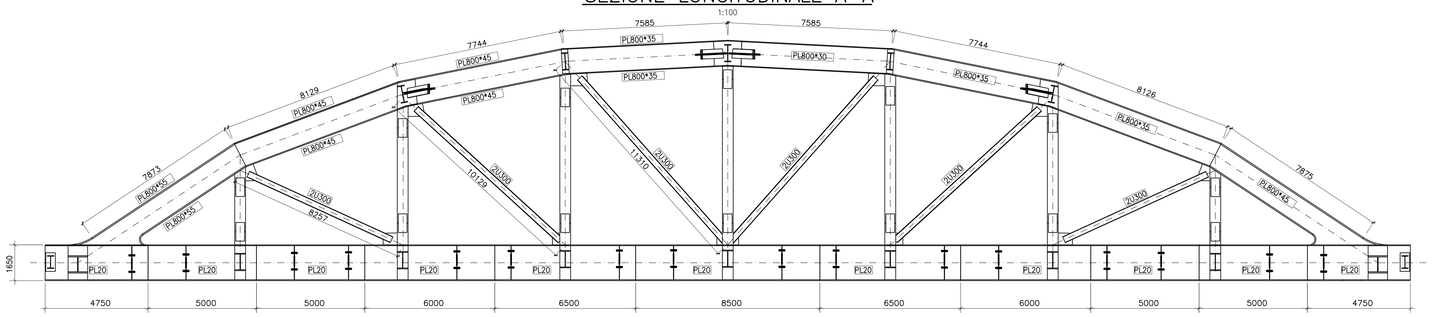

PROSPETTO B–B

1:100

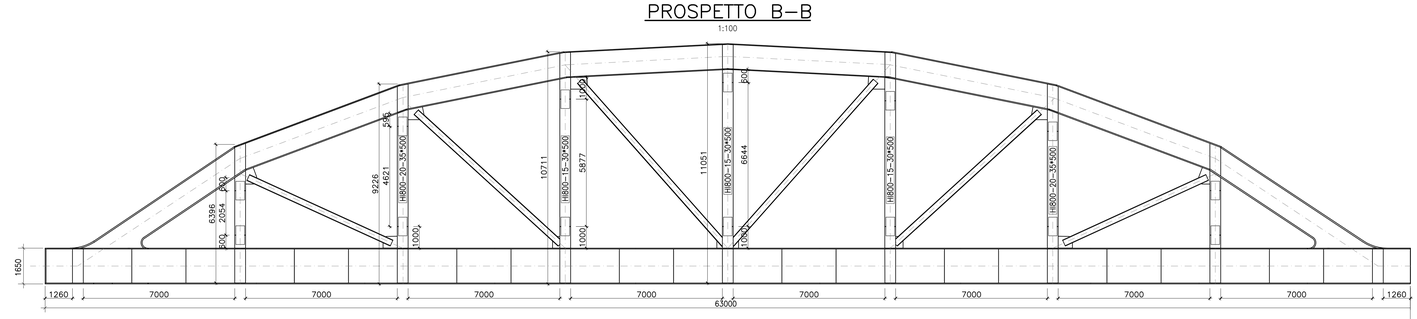

VISTA ASSONOMETRICA

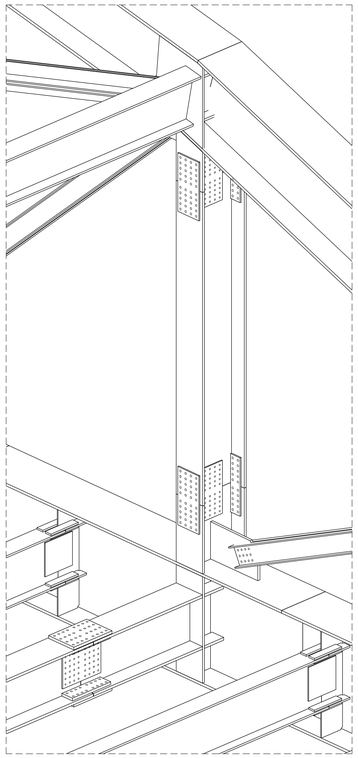

TABELLA MATERIALI:

ACCIAI:
- ACCIAIO SECONDO NORMA UNI EU 10155
- LAMIERE PER PIATTABANDE, ANIME, GIUNTI, IRRIGIDIMENTI LONGITUDINALI E TRASVERSALI E COMUNQUE PER TUTTI GLI ELEMENTI SALDATI: S355 K2 G1 W
- PER PIASTRAME E PROFILI COMMERCIALI NON SALDATI S355 J2 G1 W
- EVENTUALI CONTROVENTI DI MONTAGGIO S355J0
- PENDINI E RELATIVI PERNI S460 NL UNI EN 10113

BULLONI (UNI 14399) : NOTE E PRESCRIZIONI SECONDO UNI 3740
- EN 20898 parte prima VITI 10.9 – 8.8 UNI 5712
- EN 20898 parte seconda DADI 10–9 UNI 5713
- EN 10083 RONDELLE C50 (HRC 32–40) UNI 5714

PIOLI – NOTE E PRESCRIZIONI:
- PIOLI NELSON CON TESTA ø 22 Lg. 75 KD ST 37/3K fy 350N/mm fu 450 N/mm A 15% Z 50%

Guanina poliuretanica bicomponente a spruzzo spessore min 4 mm

Elementi lavorati – classe di esecuzione in conformità alla UNI1090

INCIDENZA ACCIAIO:

PESO TOTALE CARPENTERIA METALLICA	515 t
INCIDENZA CARPENTERIA METALLICA	465 Kg/mq
INCIDENZA ARMATURA SOLETTA	145 Kg/mc

TABELLA MATERIALI

ACCIAIO VERNICIATO OPACO RAL 9010

NOTE GENERALI

1 – TUTTE LE MISURE SONO ESPRESSE IN MILLIMETRI

CARATTERISTICHE DEI MATERIALI

– PER LE PRESCRIZIONI DEI MATERIALI VEDI TAV. IN0D00DI2TTMD00000001

COMMITTENTE: RFI RETE FERROVIARIA ITALIANA — GRUPPO FERROVIE DELLO STATO

ALTA SORVEGLIANZA: ITALFERR — GRUPPO FERROVIE DELLO STATO

GENERAL CONTRACTOR: Consorzio IricAV Due

INFRASTRUTTURE FERROVIARIE STRATEGICHE DEFINITE DALLA LEGGE OBIETTIVO N. 443/01

LINEA A.V. /A.C. TORINO–VENEZIA Tratta VERONA–PADOVA
Lotto funzionale Verona–Bivio Vicenza

PROGETTO ESECUTIVO

NV56 - NUOVO CALVACAVIA DI SVINCOLO CASELLO VERONA EST

CAVALCAVIA

CARPENTERIA METALLICA TAV 1

GENERAL CONTRACTOR — IL PROGETTISTA INTEGRATORE: ITALAVENDA — Consorzio Iricav Due — Ing. Guido FRATINI — Data: FEBBRAIO 2021

DIRETTORE LAVORI: Valido per costruzione — Ing. Luca ZACCARIA — Iscritto all'ordine degli Ingegneri di Ravenna n. A1206 — Data: FEBBRAIO 2021

SCALA: 1:50

COMMESSA	LOTTO	FASE	ENTE	TIPO DOC.	OPERA/DISCIPLINA	PROGR.	REV.	FOGLIO
IN17	10	Y	I2	BZ	NV5600	001	A	

VISTO CONSORZIO IRICAV DUE — Data: FEBBRAIO 2021

Progettazione :

Rev.	Descrizione	Redatto	Data	Verificato	Data	Approvato	Data	IL PROGETTISTA
A	Recepimento prescrizioni Del. CIPE n. 84/2017	Ing. Paolo SCARPONI	FEBBRAIO 2021	Ing. Luca ZACCARIA	FEBBRAIO 2021	Ing. Guido FRATINI	FEBBRAIO 2021	
B								
C								Data: FEBBRAIO 2021

CIG. 8377957C01 — CUP: J41E91000000009 — File: IN1710YZ0BZNV5600001A.DWG — Cod. originale:

Progetto cofinanziato dalla Unione Europea

Scala di plot: — TUTTI I DIRITTI DEL PRESENTE DOCUMENTO SONO RISERVATI: LA PRODUZIONE ANCHE PARZIALE È VIETATA

Trelle Structures