

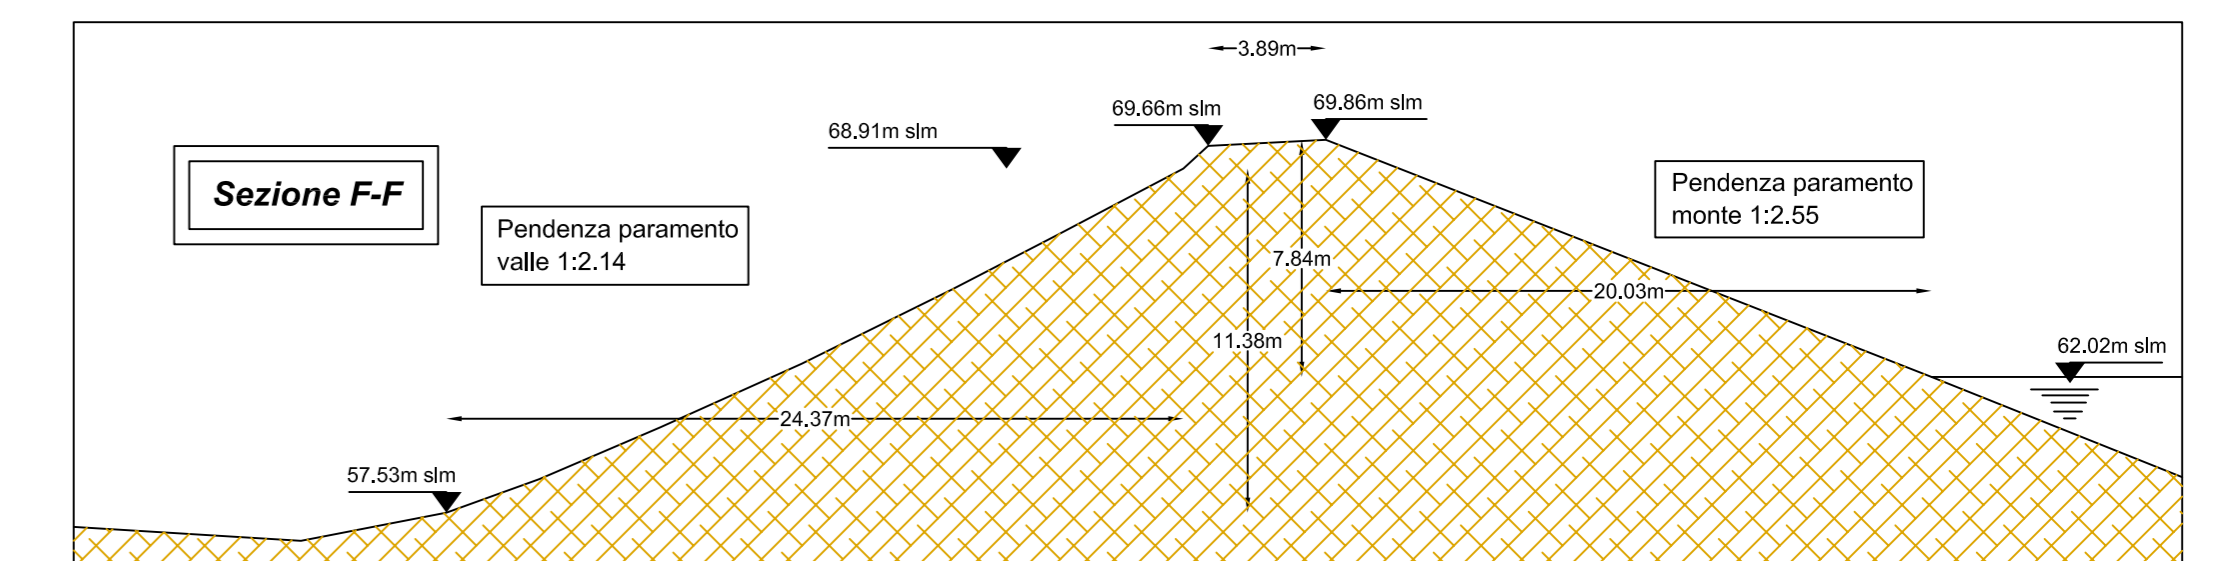
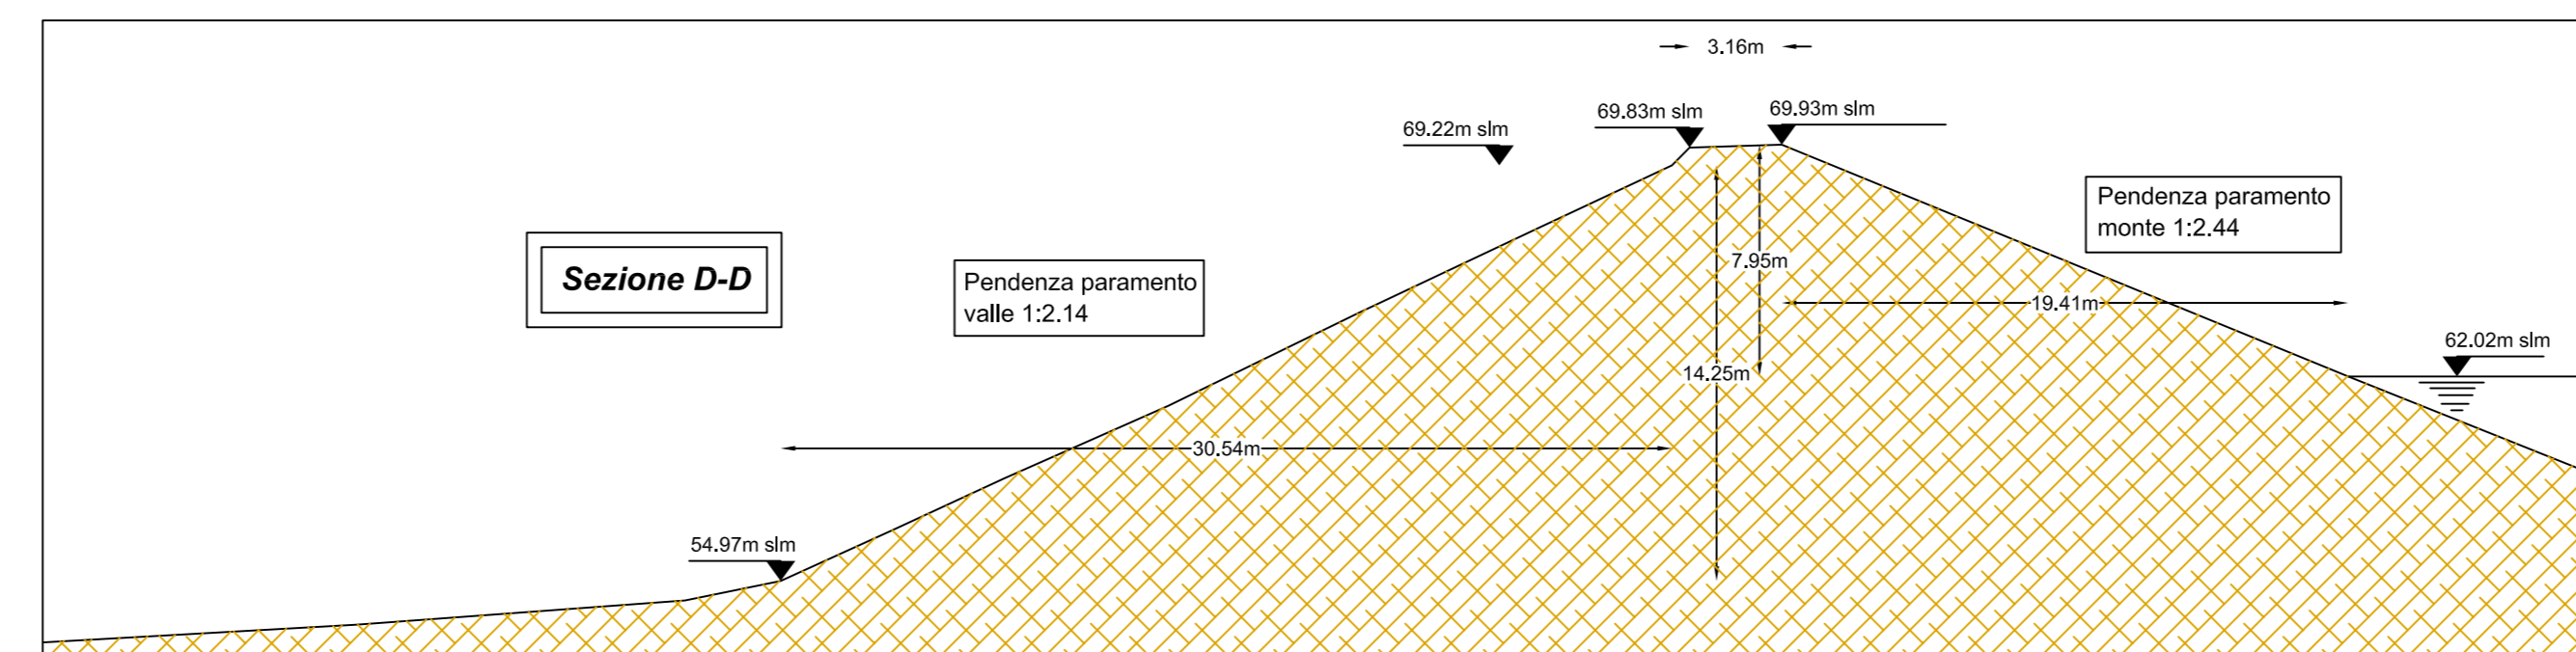
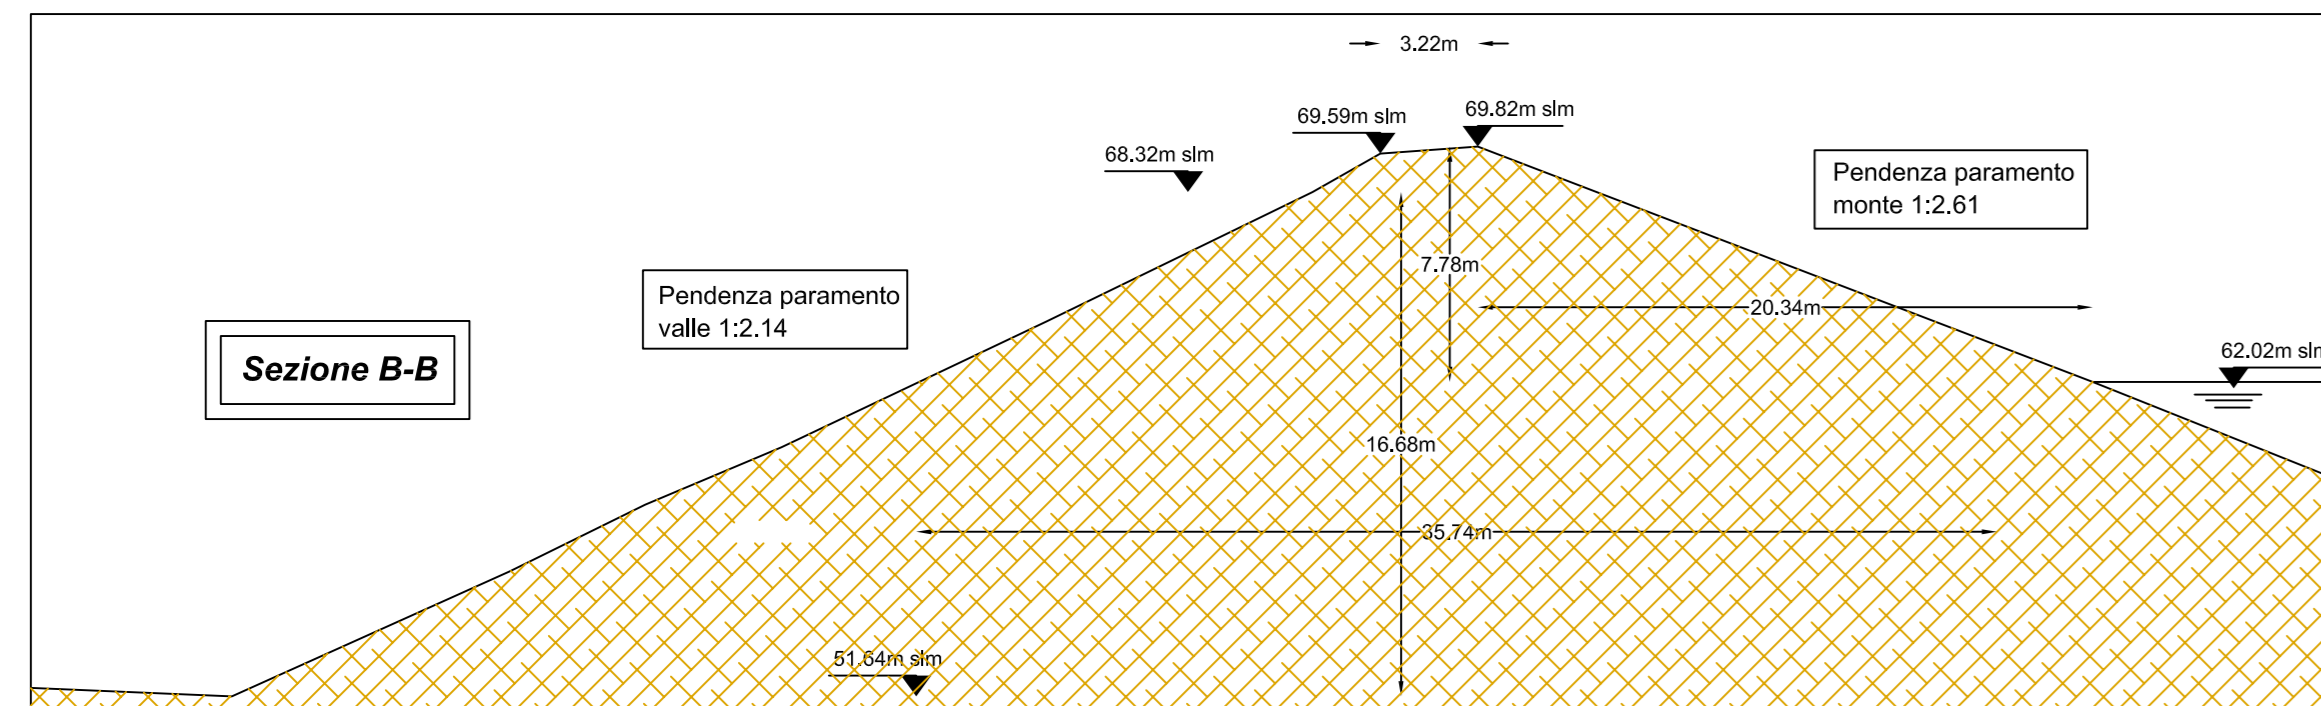
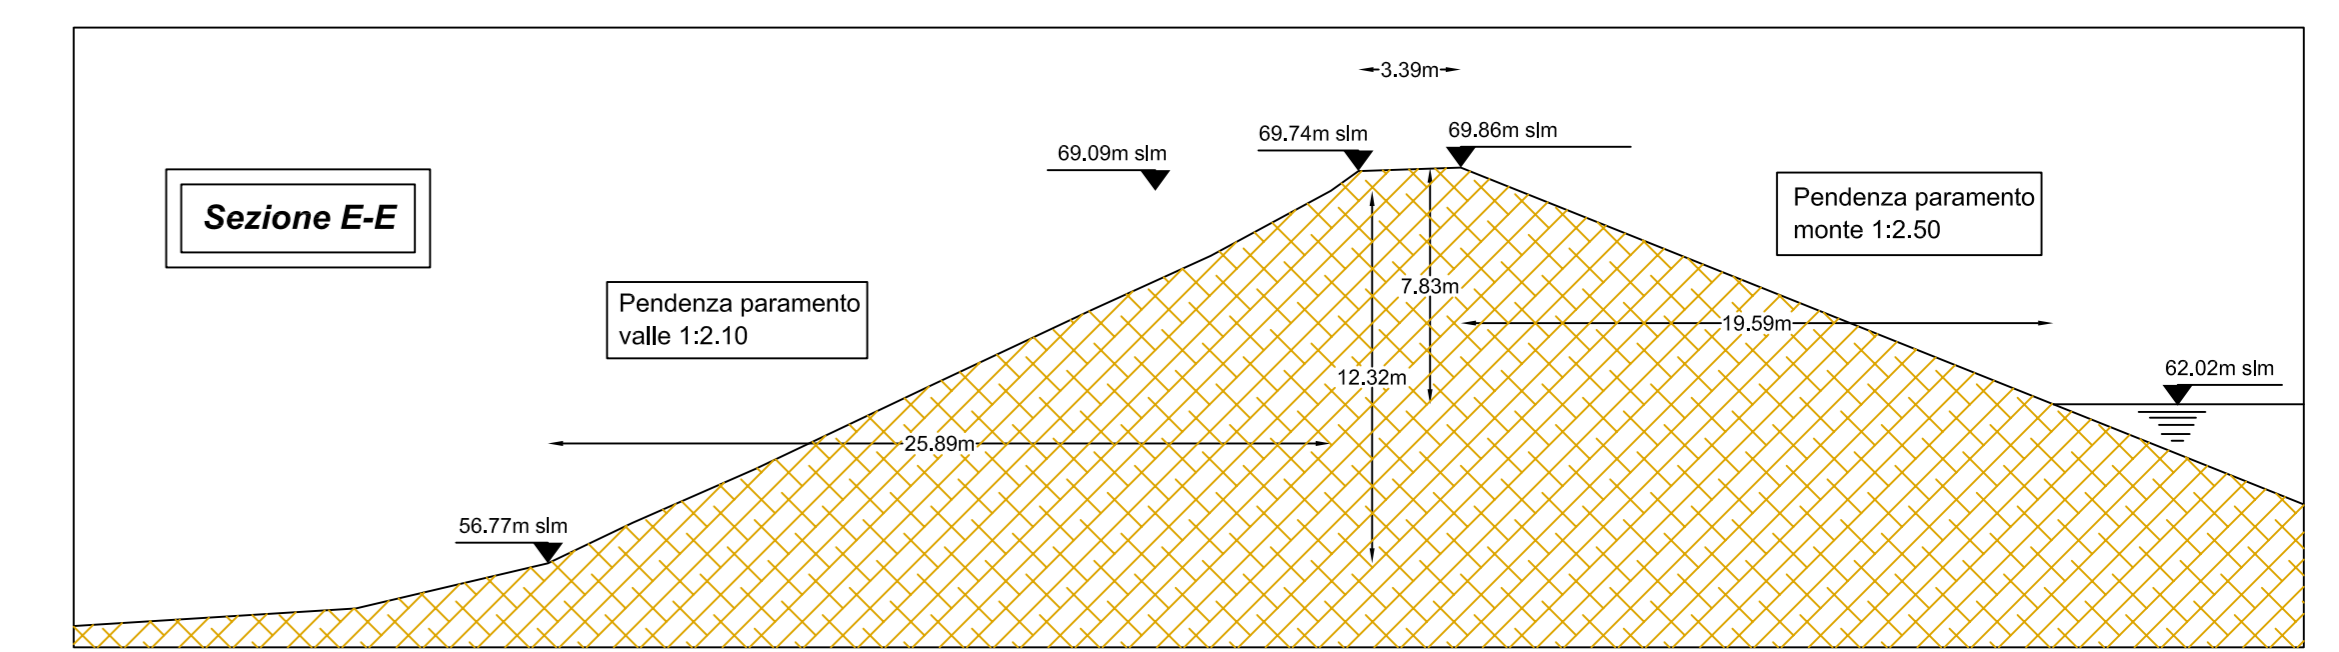
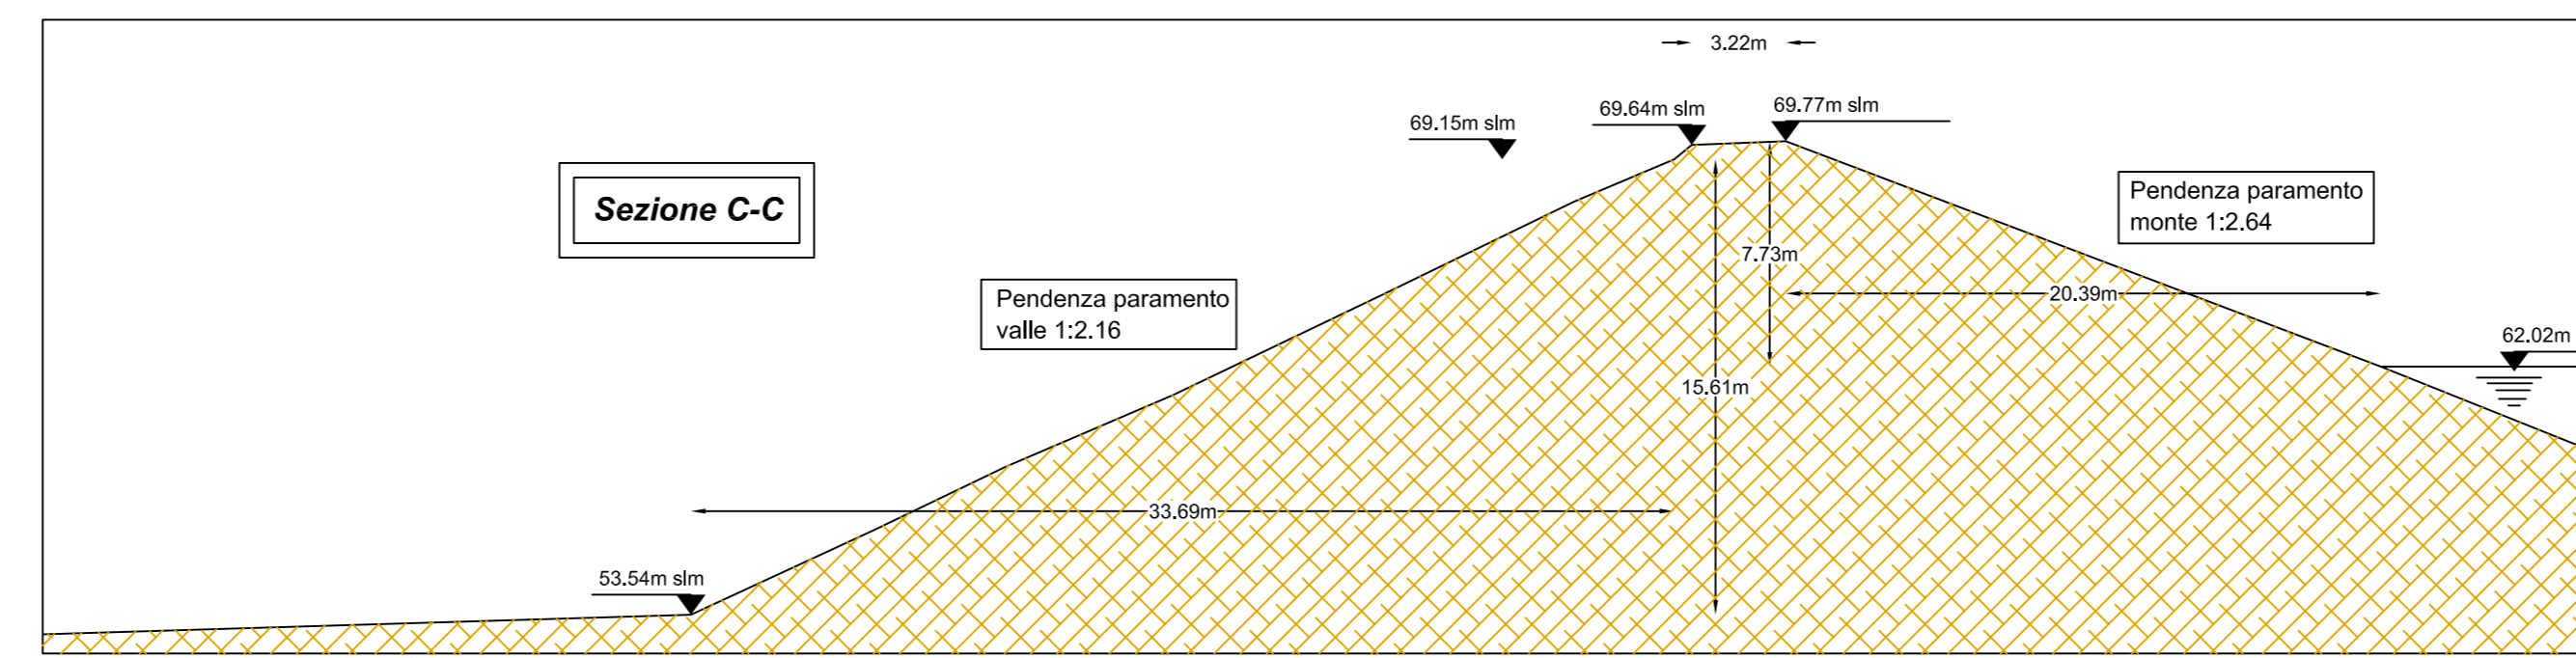



SEZIONI CORPO DIGA - SCALA 1:250

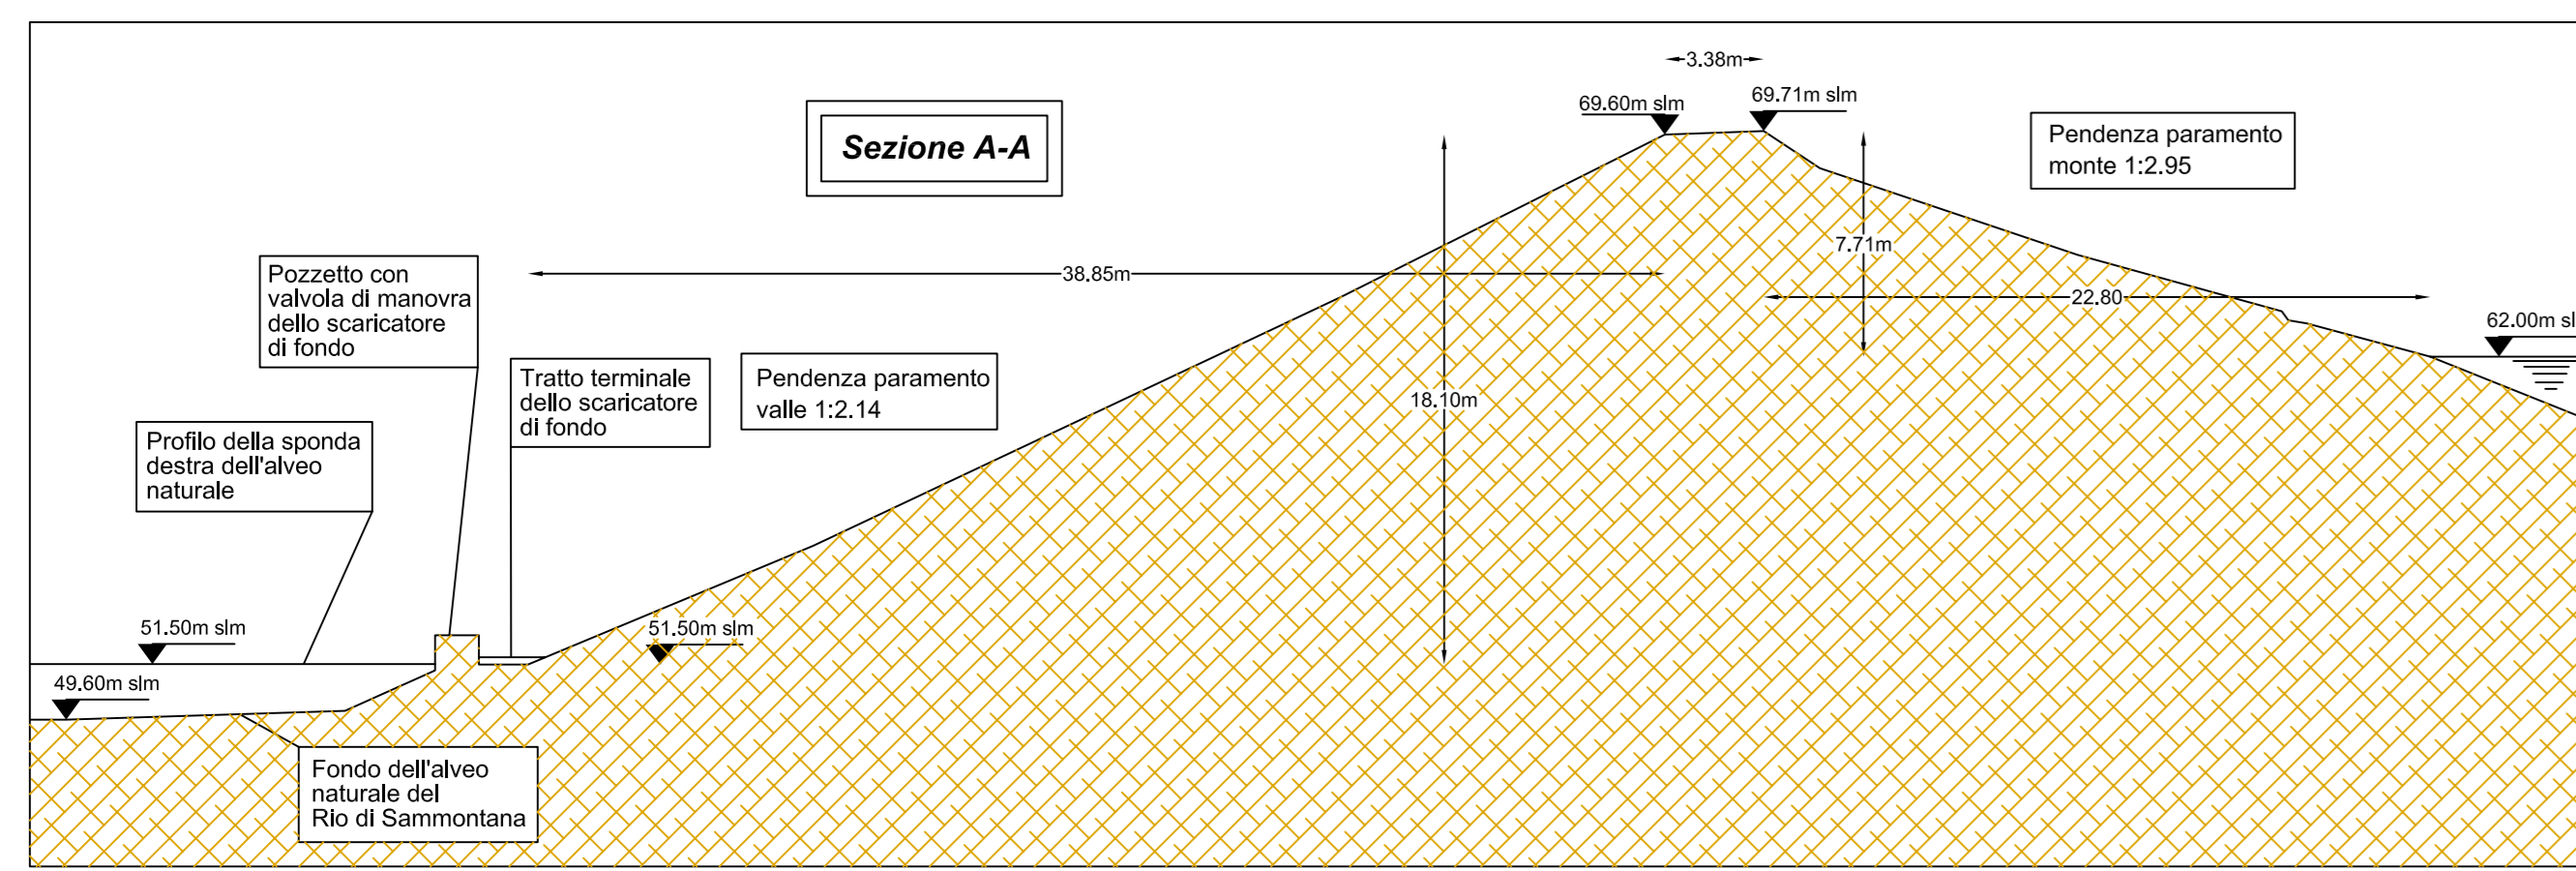

INQUADRAMENTO GENERALE - SCALA 1:1000

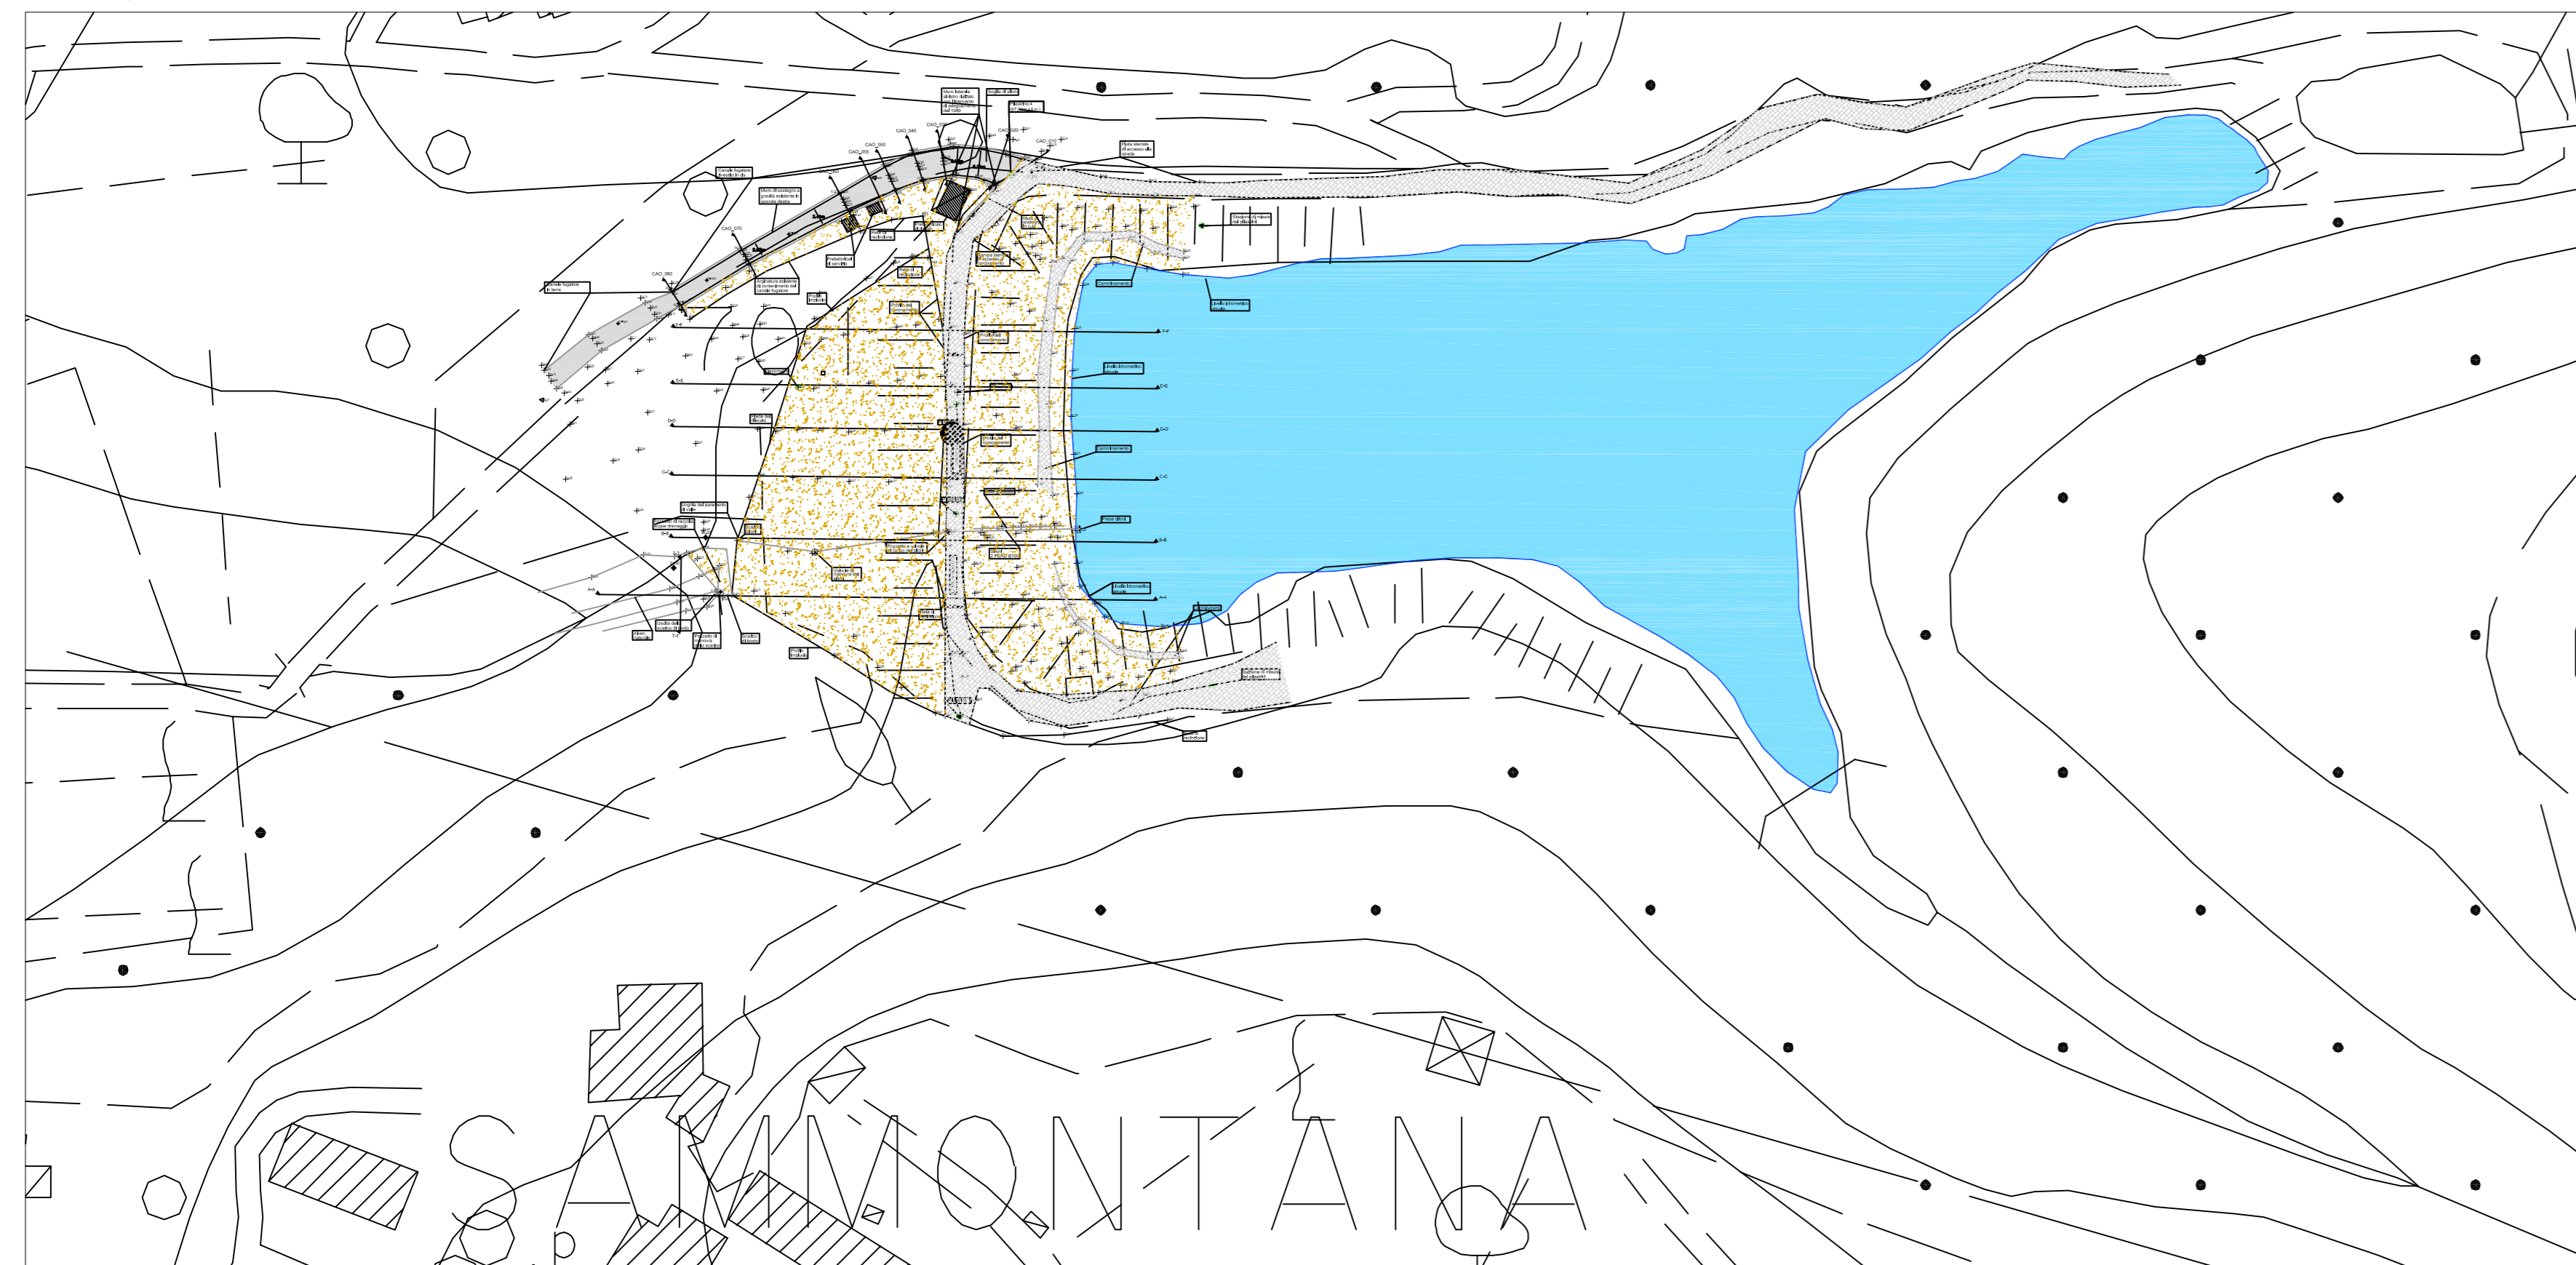

PLANIMETRIA STATO ATTUALE - SCALA 1:250

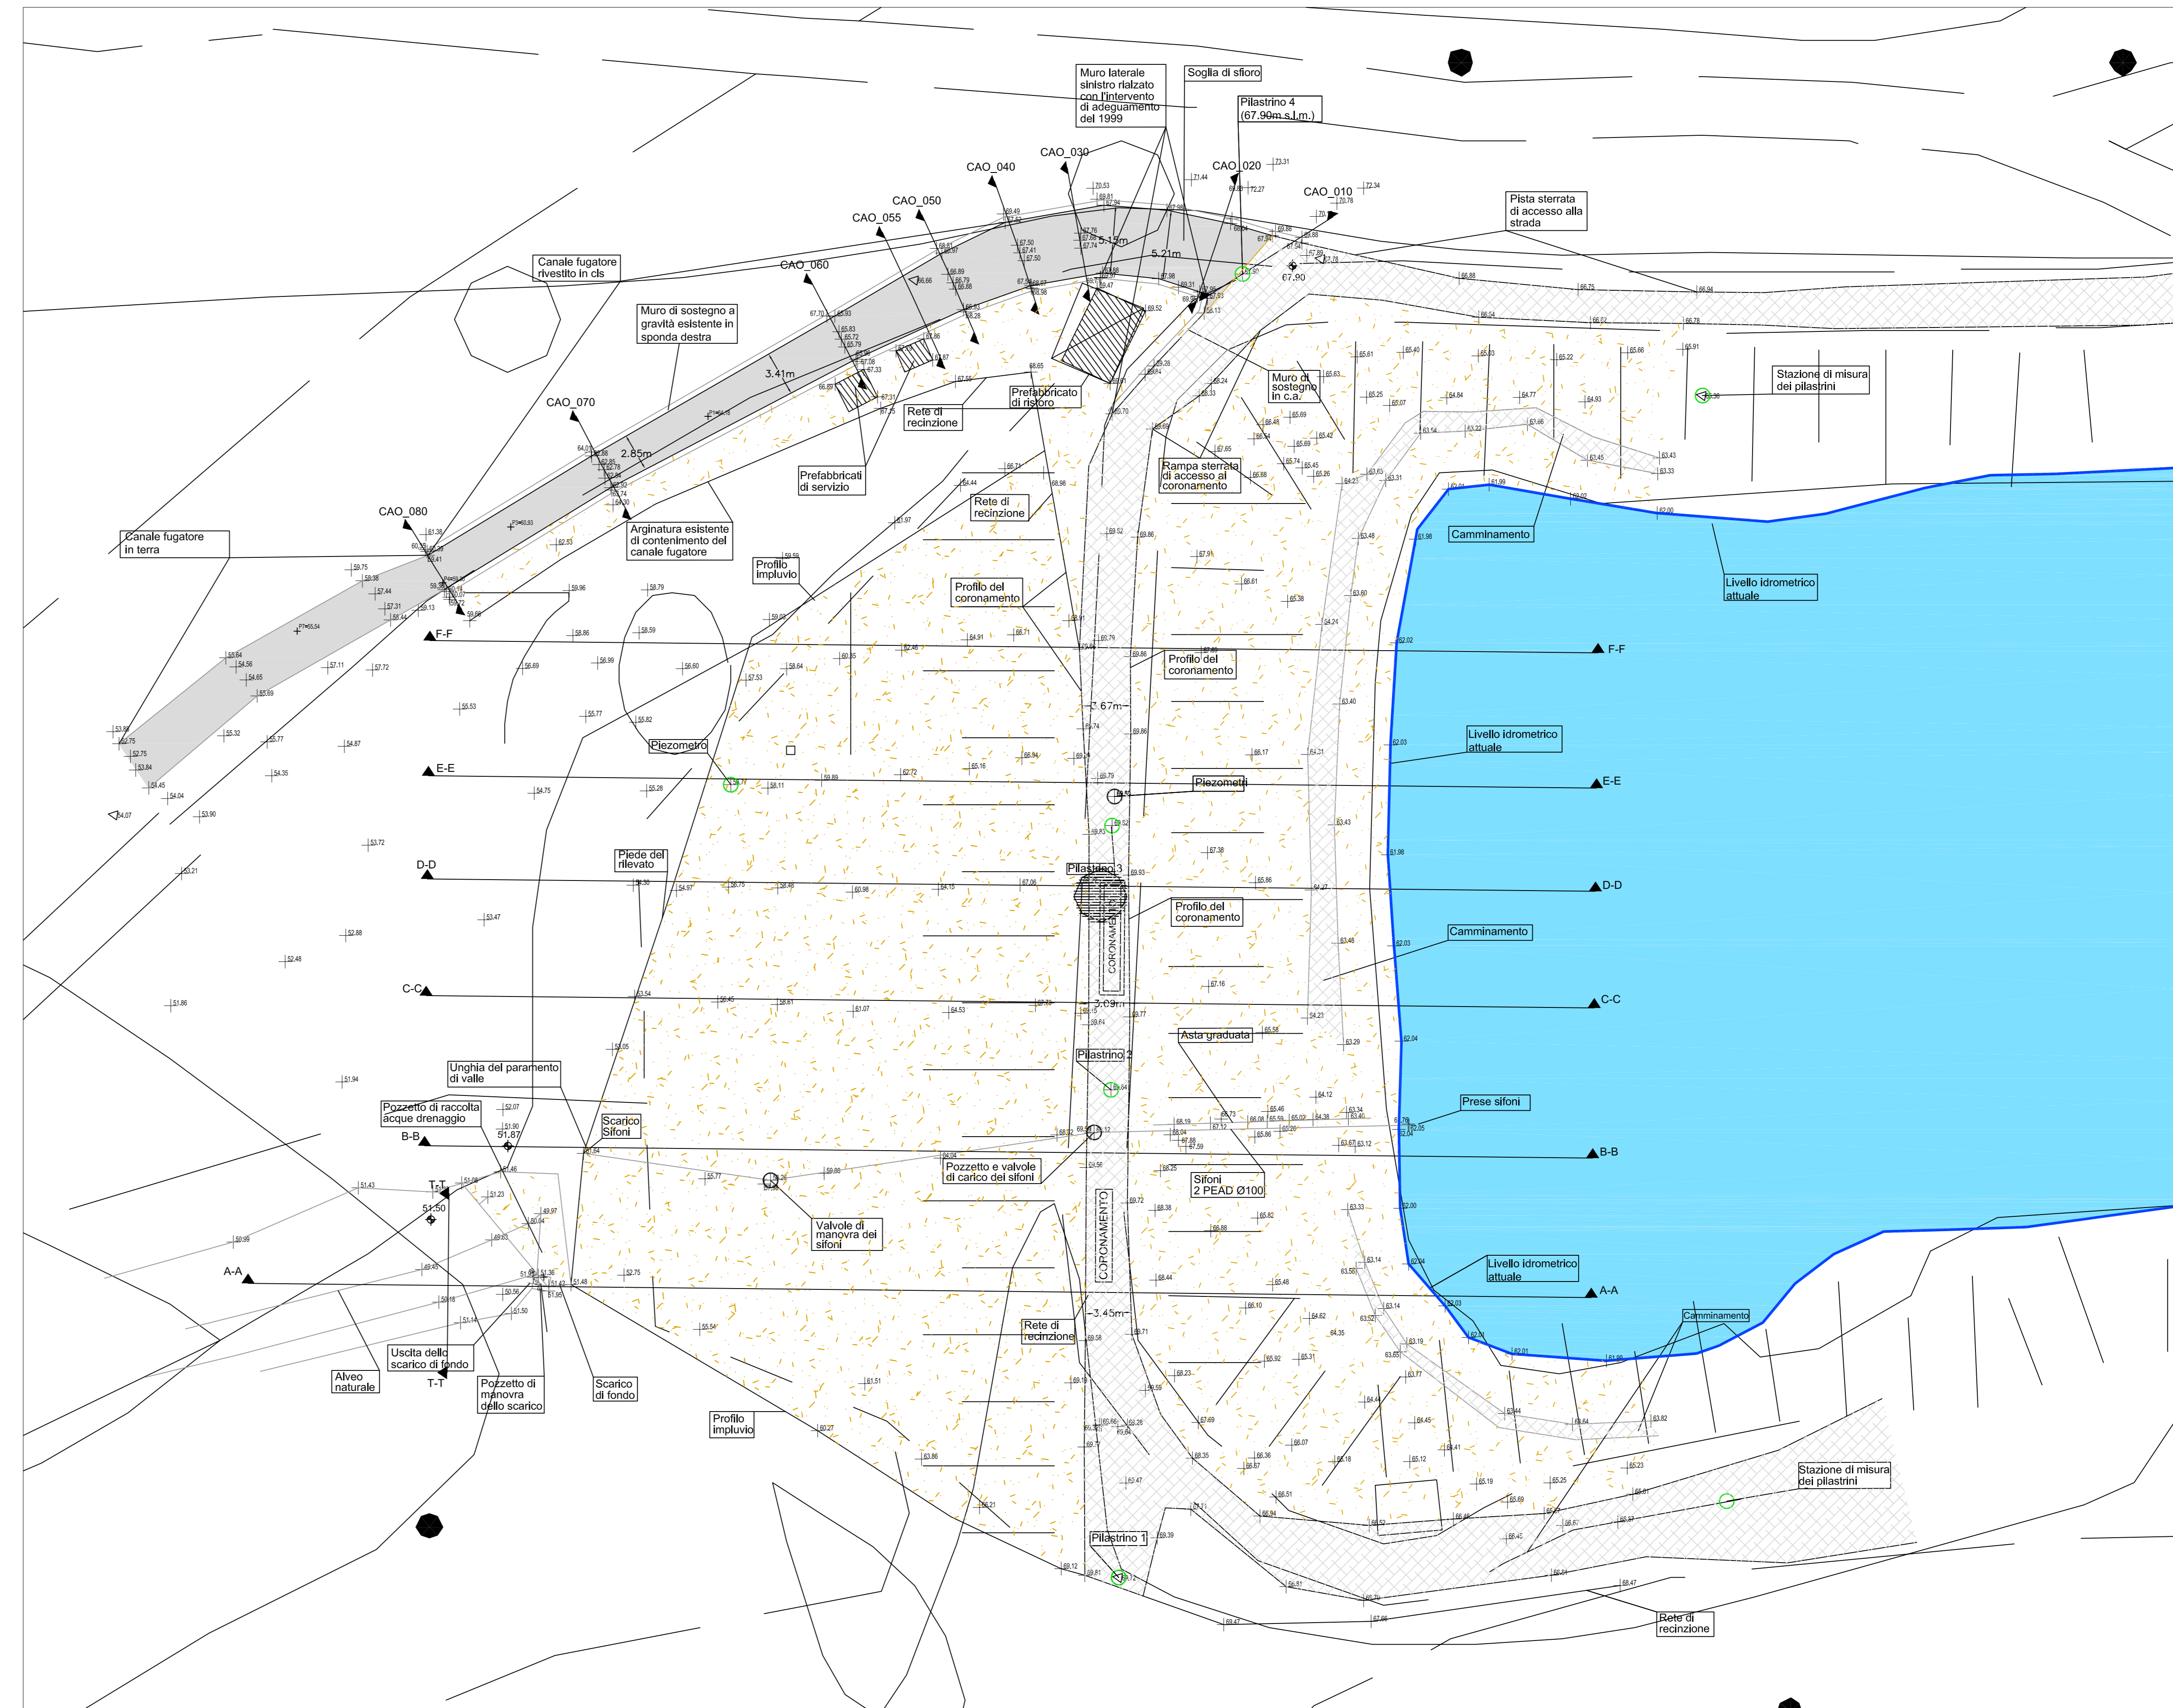

<p>COMUNE DI MONTELUPO FIORENTINO PROVINCIA DI FIRENZE</p>					
<p>PROGETTO:</p> <p><b>ADEGUAMENTO DELLA DIGA DI SAMMONTANA CON LIMITAZIONE DI INVASO</b></p>					
<p>PROGETTO PRELIMINARE</p>					
<p>OGGETTO:</p> <p><b>PLANIMETRIA E SEZIONI CORPO DIGA STATO ATTUALE</b></p>					
TAVOLA:	REV:	DATA:	SCALA:	NUMERO COMMESSA:	NOME FILE:
T1	00	DICEMBRE 2010	VARIE	L588	T1_Plan_Attuale.pdf
<p>PROGETTISTA:</p> <p>Dot. Ing. David Sathesodi</p>			<p>COMITENTE:</p> <p>Dot. Matteo Dudeuszycal</p>		
<p>COLLABORATORE:</p> <p>Dot. Ing. Francesco Canovaro</p>			<p>PROGETTO:</p> <p>Dot. Ing. David Sathesodi</p>		
<p>Via Bonifacio Lupi 1 50129 - Firenze Tel. 055-4919674 Fax. 055-4026342 e-mail: segreteria.firenze@physys.net</p>					
REV.	DATA	DESCRIZIONE MODIFICHE			
01					
02					
