




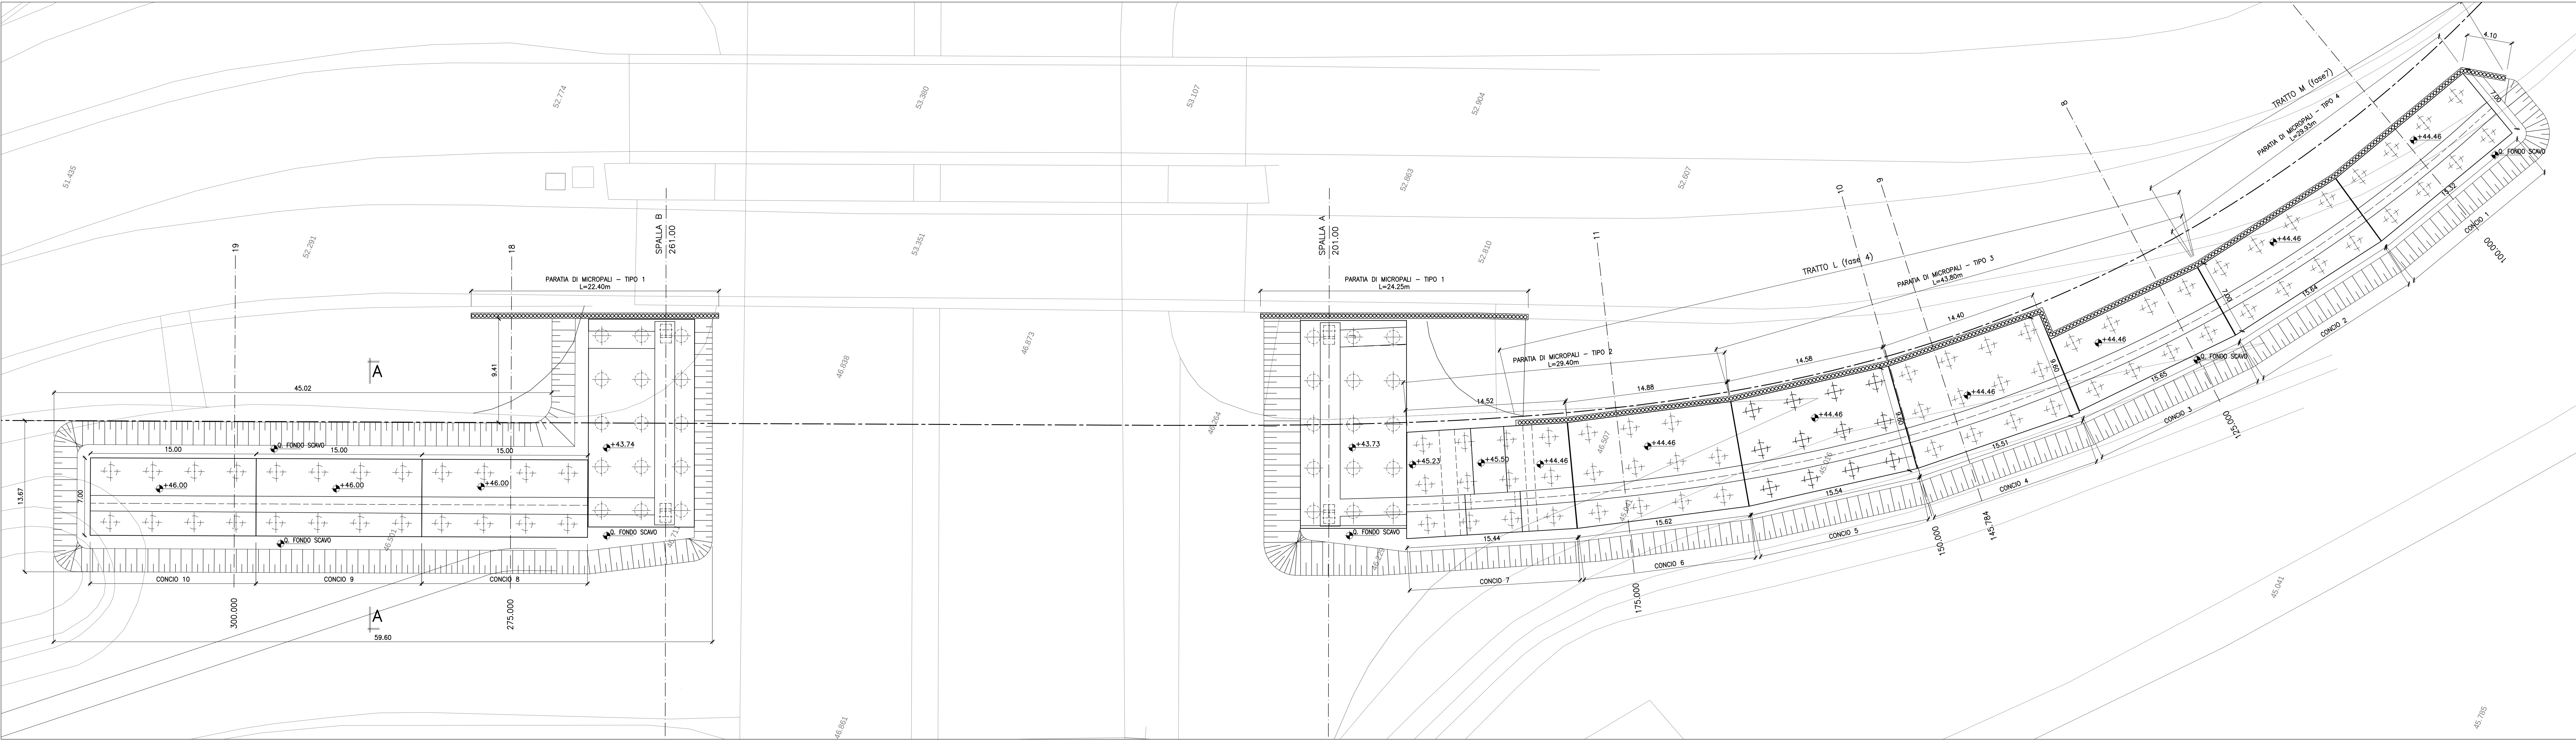


PARATIA TIPO 1
(1:200)
SPALLA A E SPALLA B

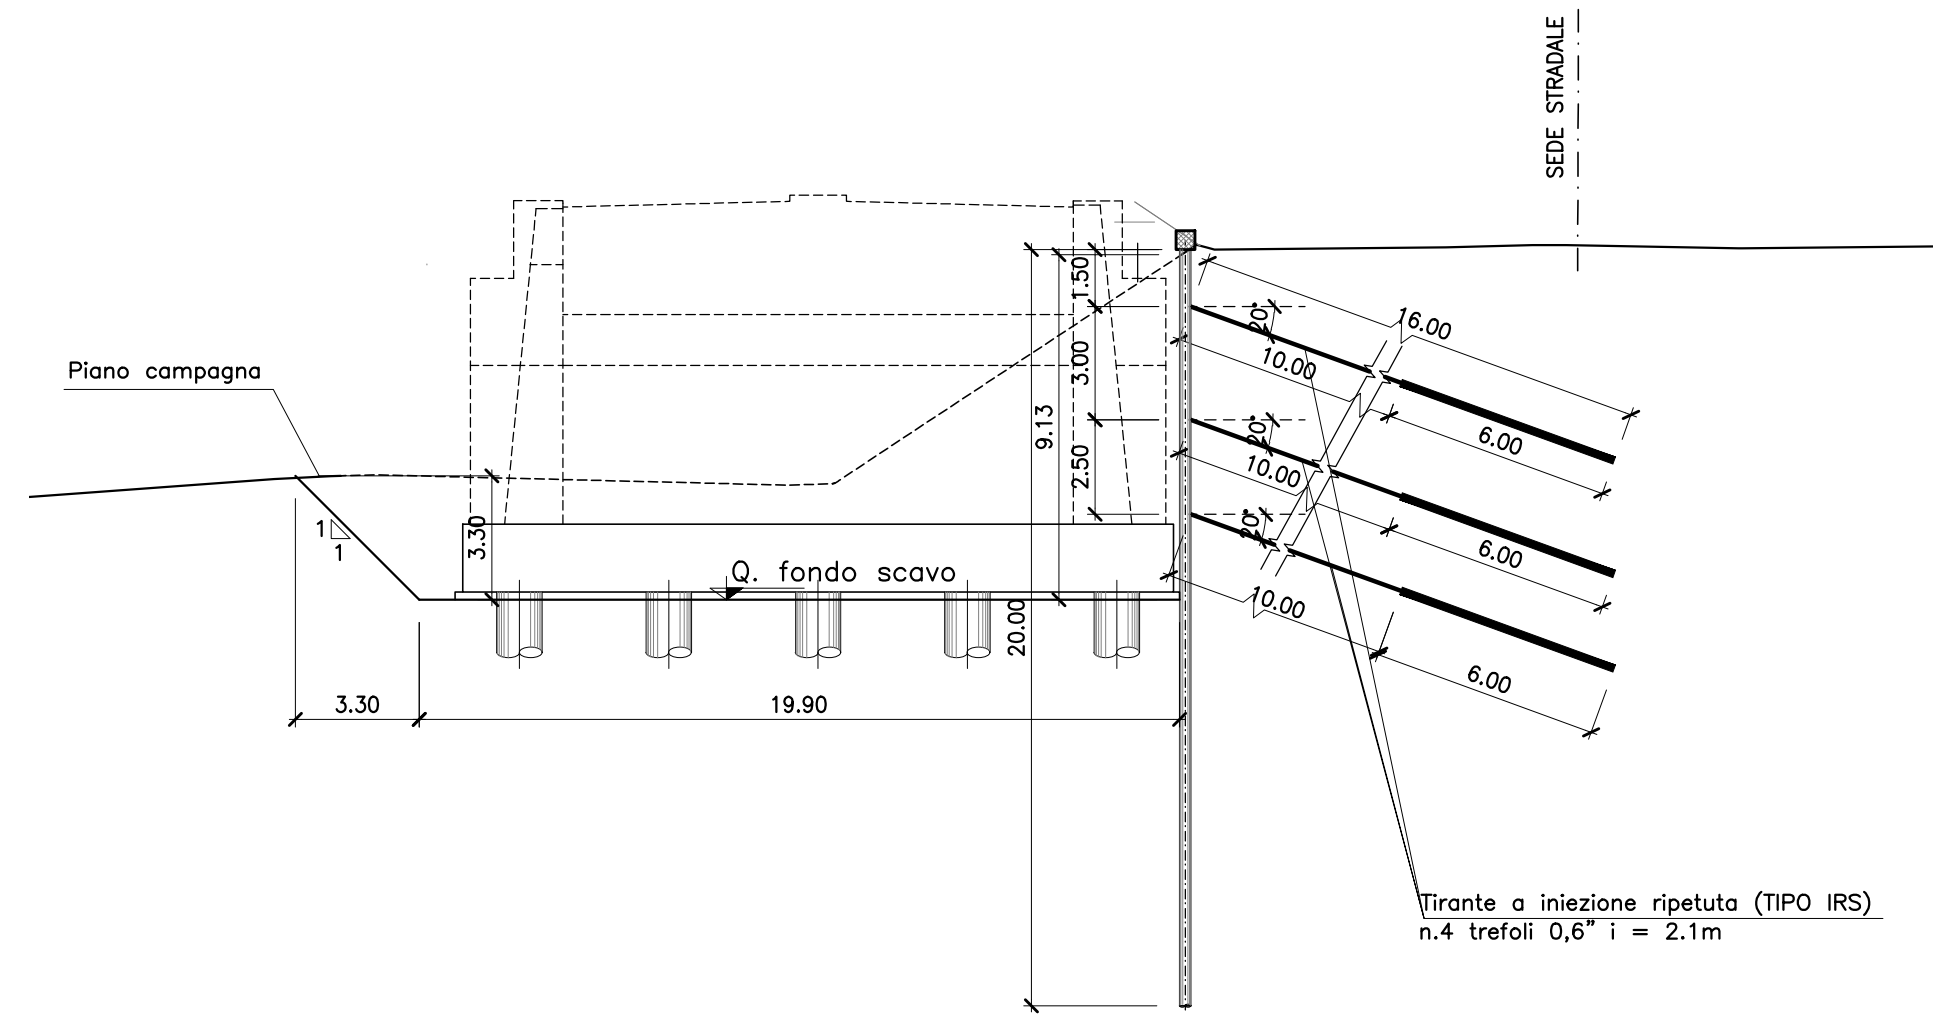


PARATIA TIPO 2
(1:200)
CONCI 6 E 7

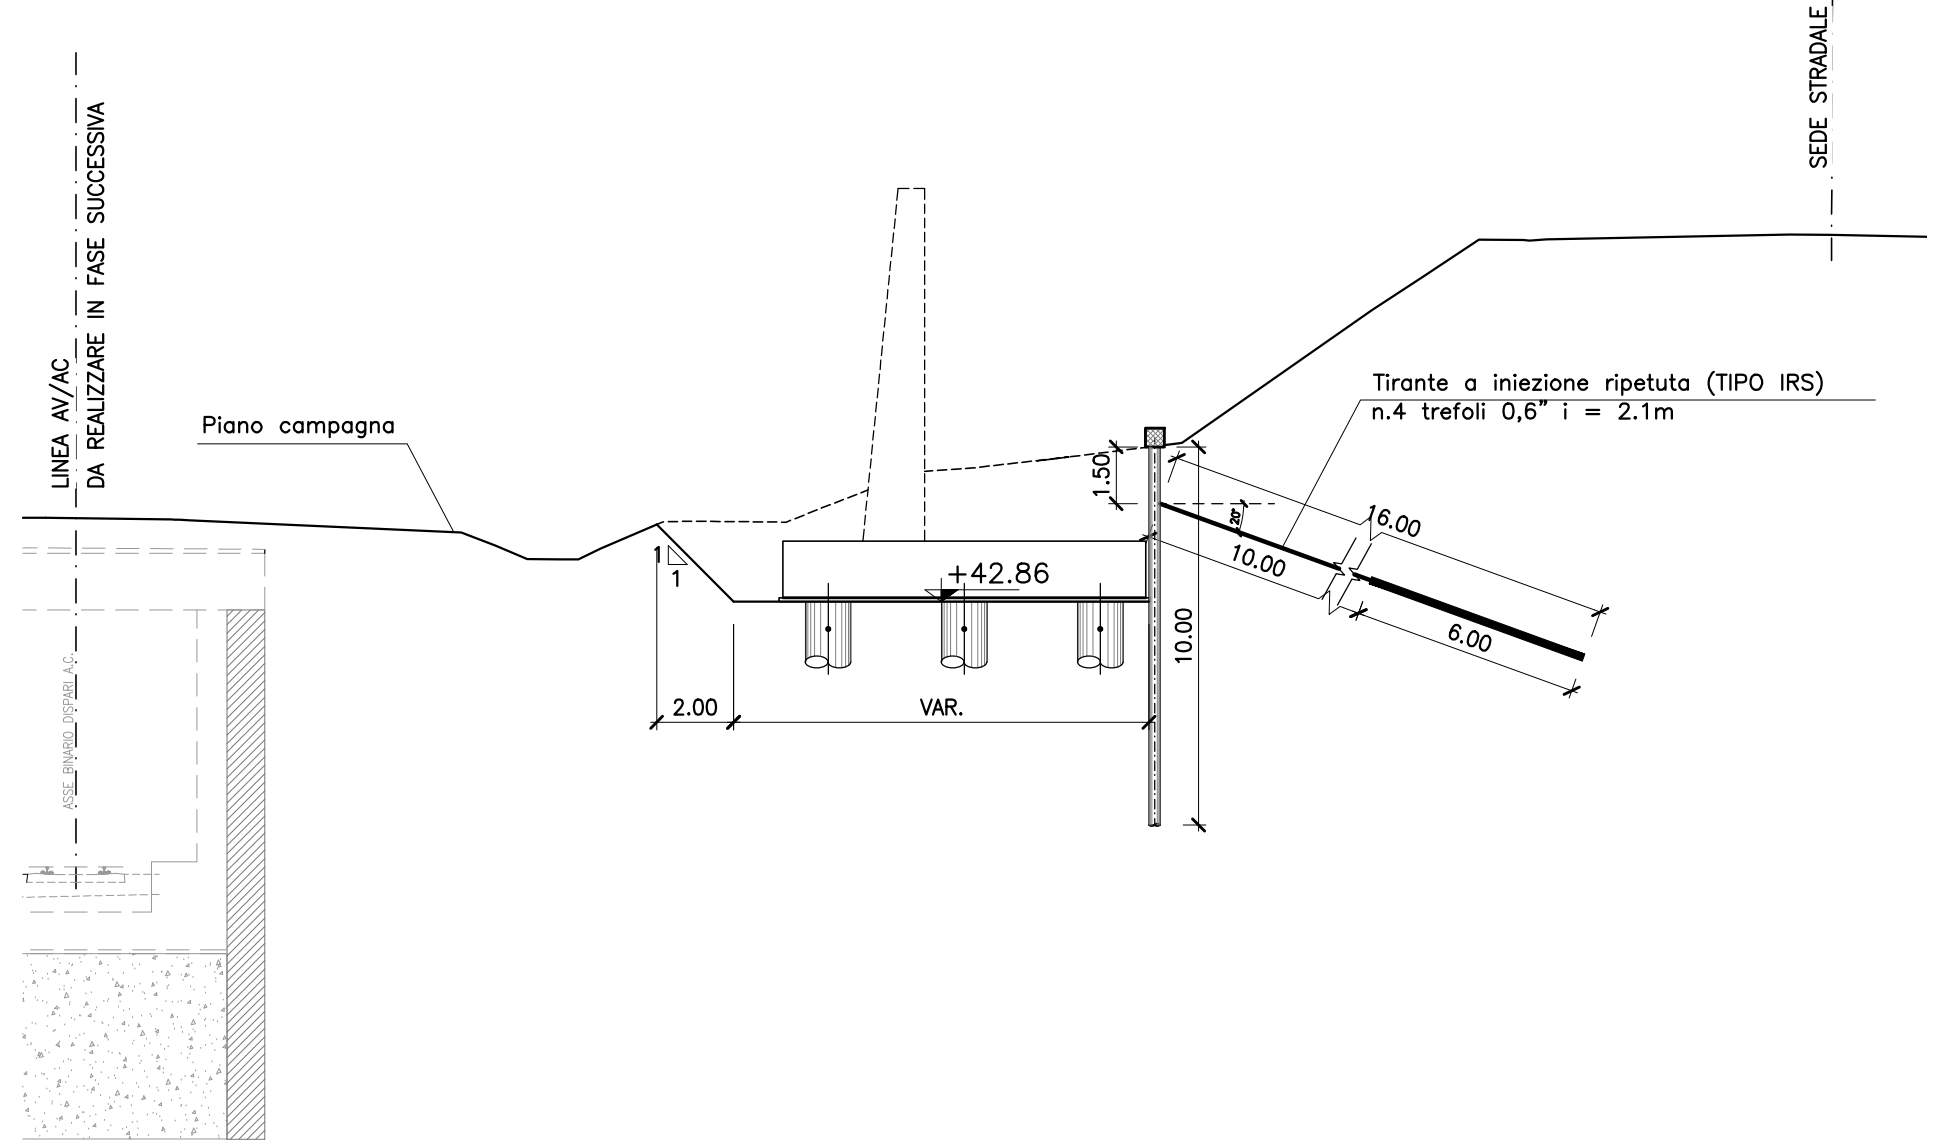


PARATIA TIPO 3
(1:200)
CONCI 3, 4 E 5

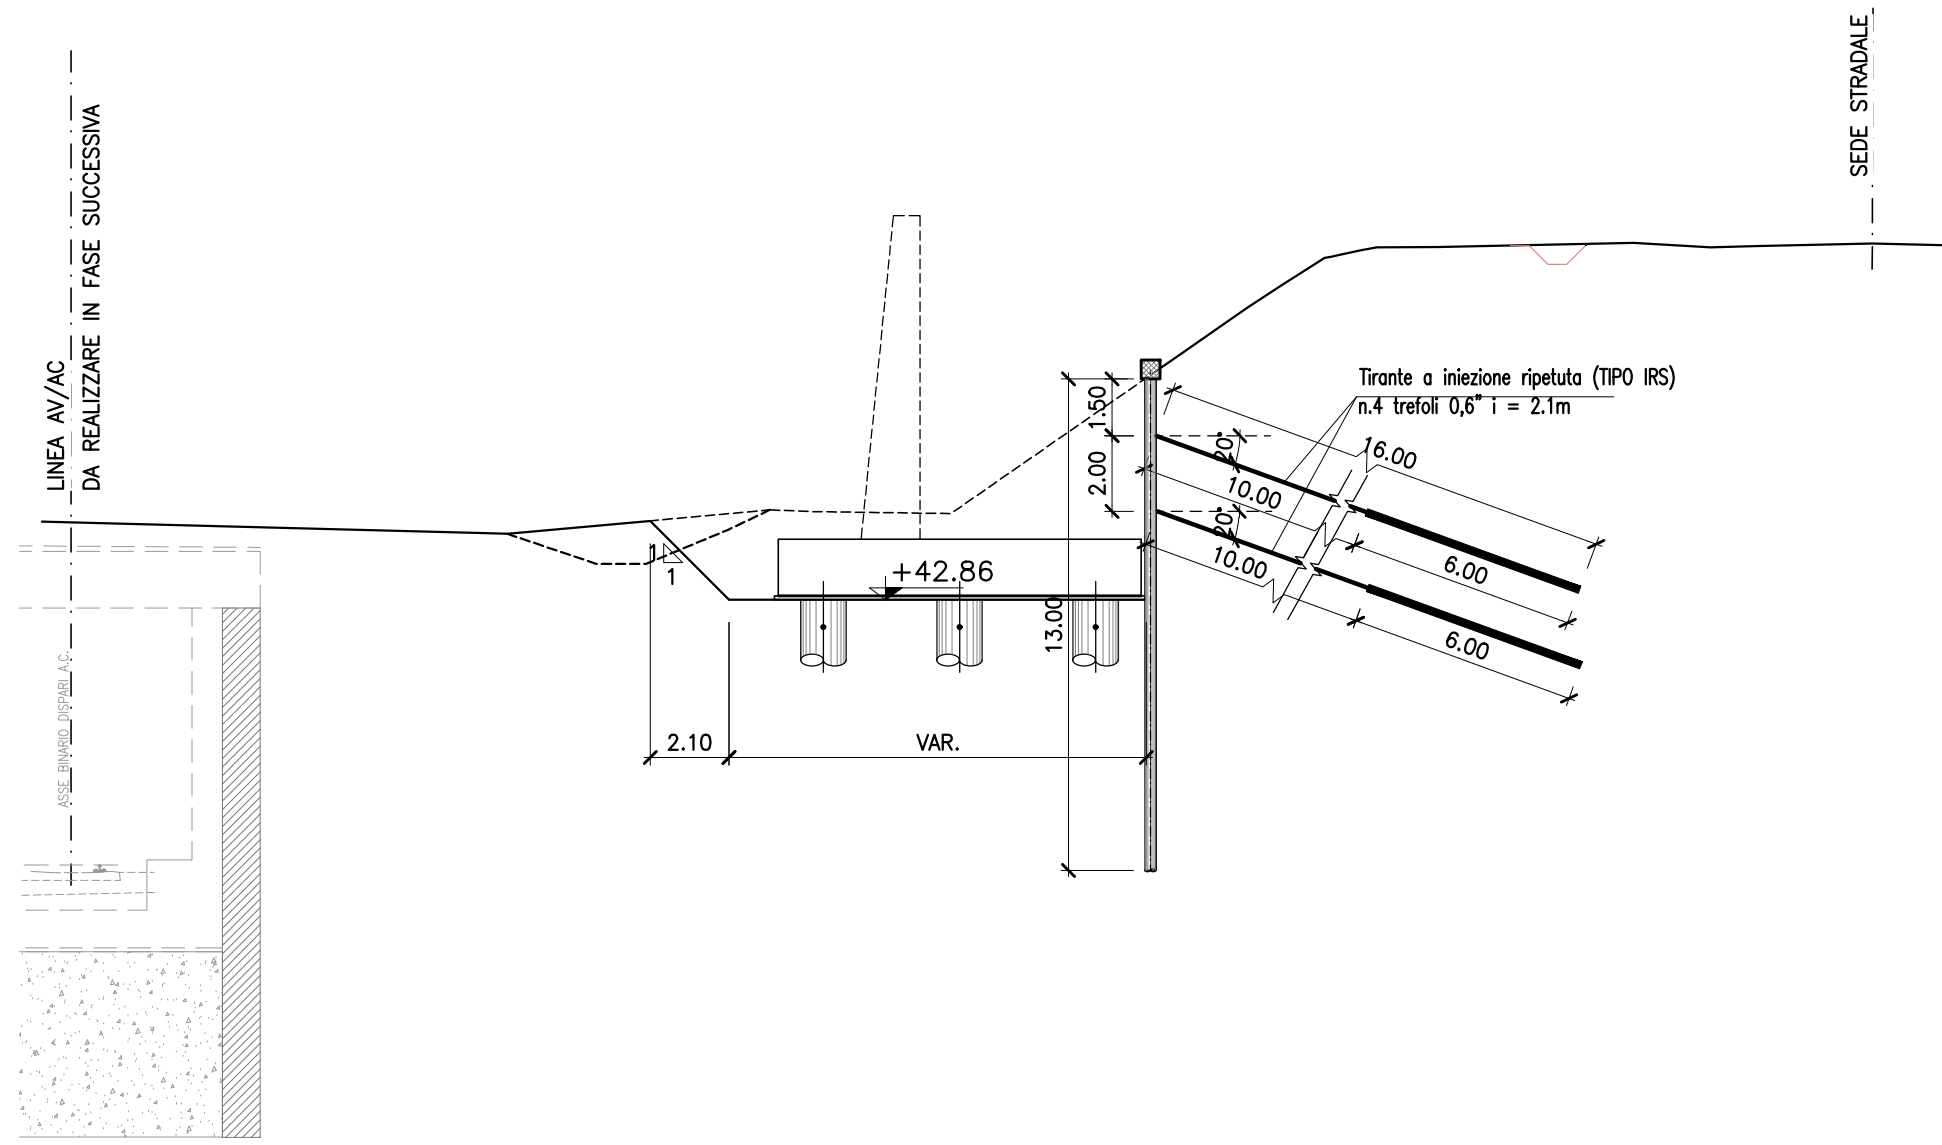

PARATIA TIPO 4
(1:200)
CONCI 1 E 2

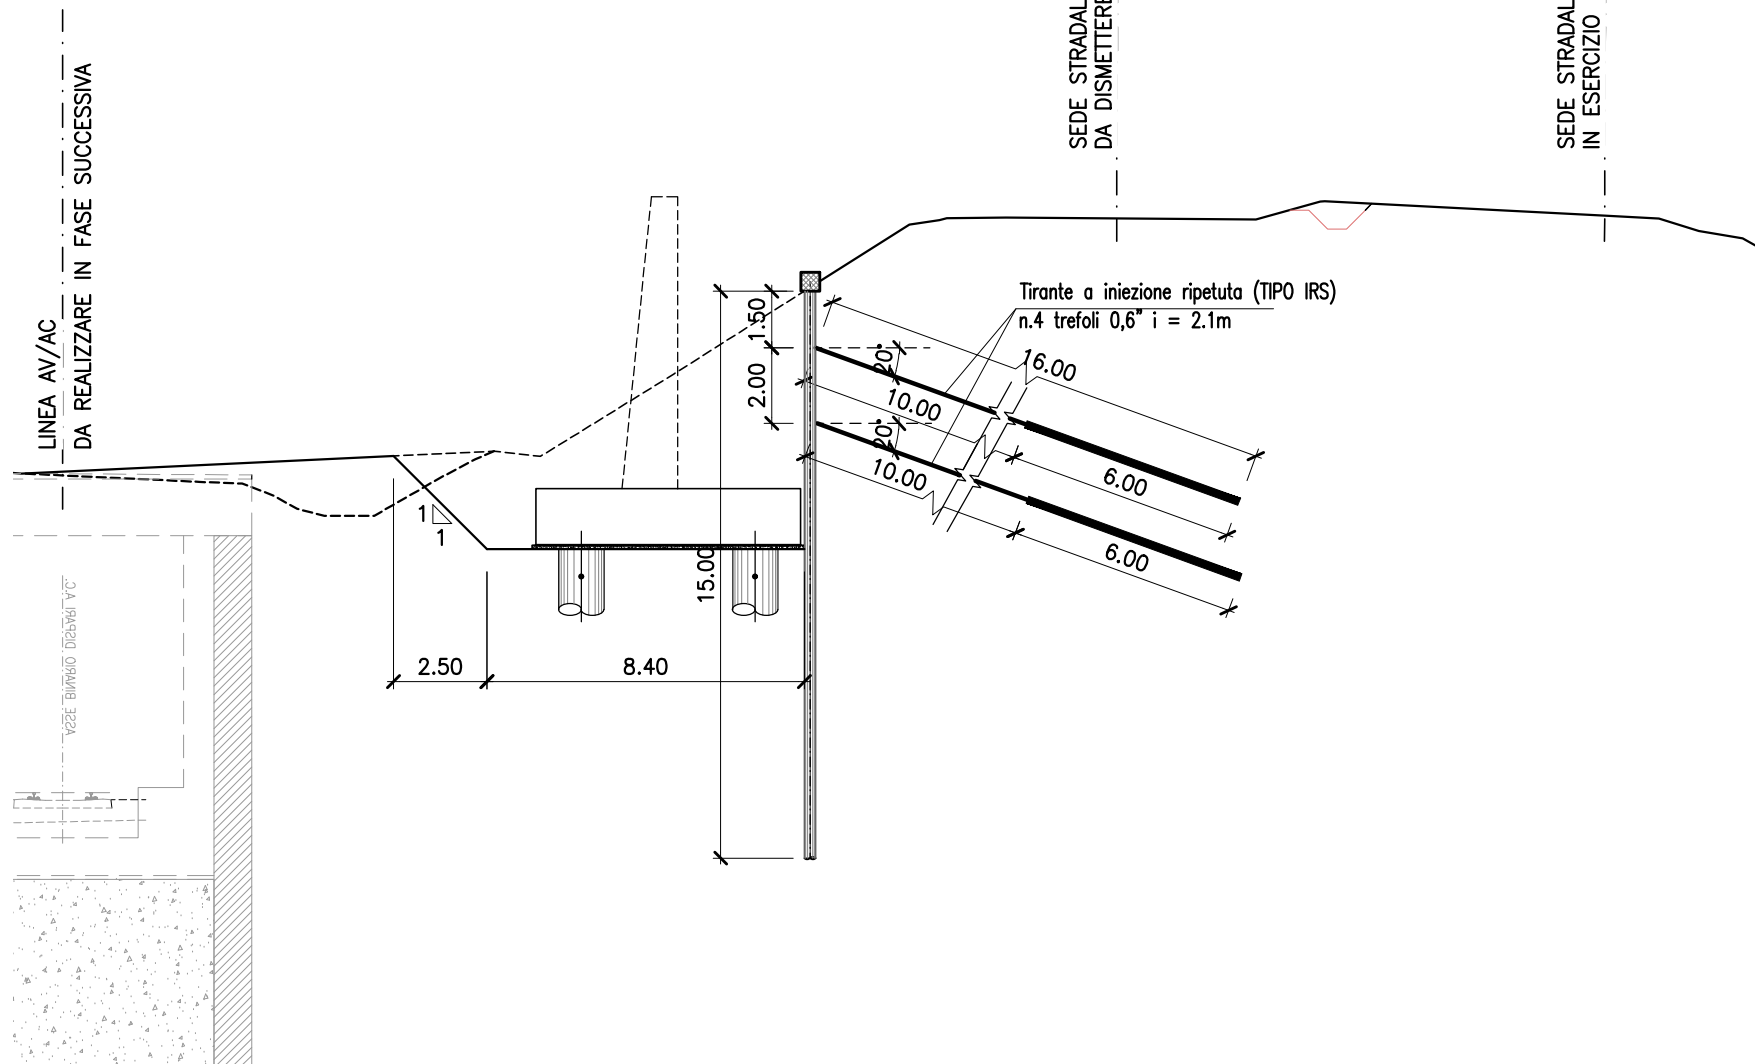

SEZIONE A-A
(1:200)
CONCI 8, 9 E 10

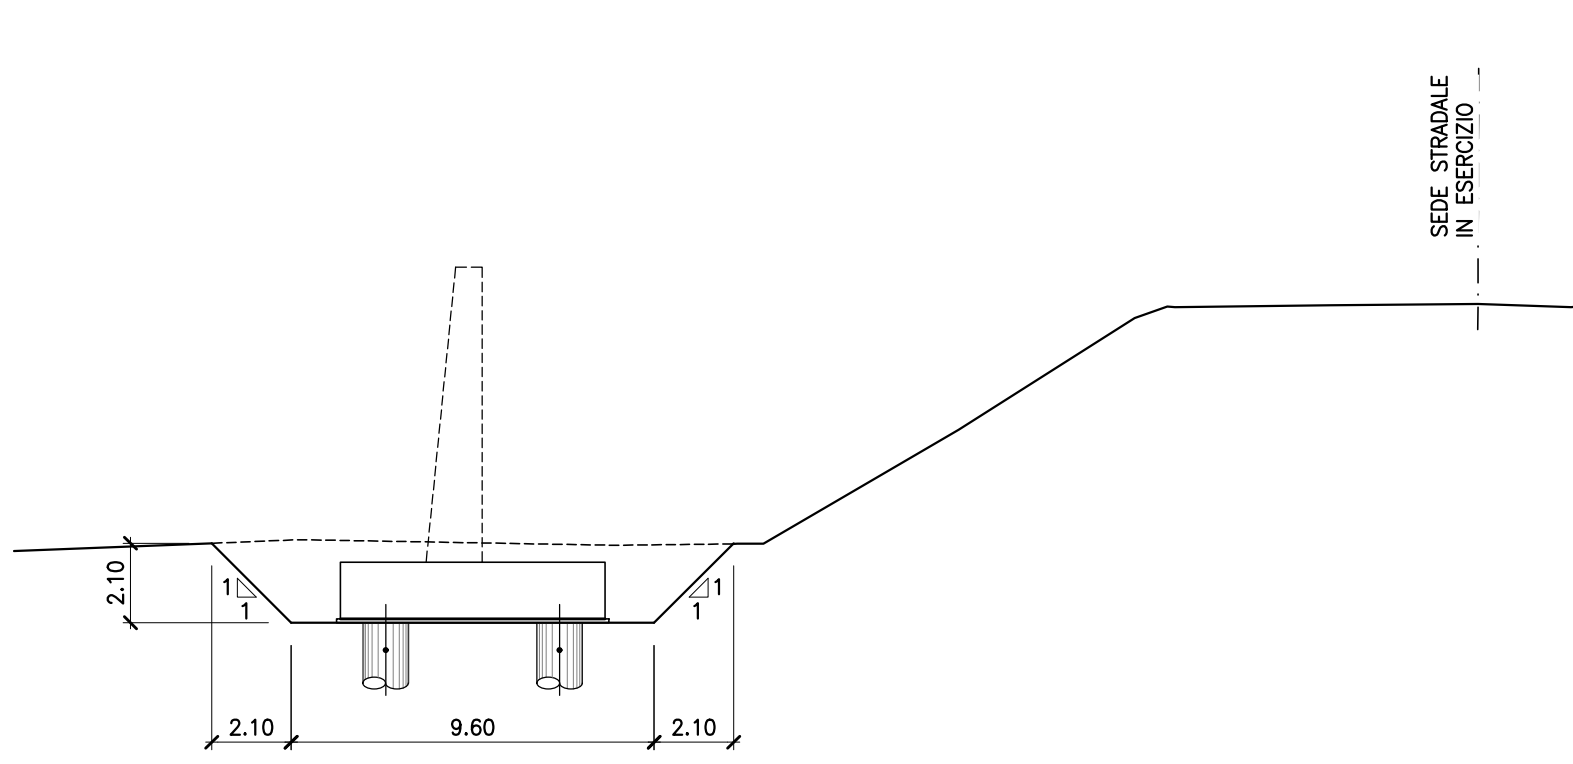

FASI DI COSTRUZIONE

- Realizzazione paratia di micropali tipo 1 a protezione scavo spalle A e B
- Scavo fondazioni spalle A e B
- Realizzazione pali e getto spalle A e B e muri spalla B
- Realizzazione paratia di micropali per conci 3-4-5-6-7 (tratto L)
- Scavi e getto elevazione conci 3-4-5-6-7
- Deviazione temporanea traffico di una carreggiata
- Realizzazione micropali tratto M
- Realizzazione conci 1 e 2

INCIDENZA CORDOLO TESTA MICROPALI 50Kg/mc
MICROPALI Ø300 i=0,35 ARMATI CON TUBO IN ACCIAIO Ø244.5mm sp=7.1mm

DISEGNI DI RIFERIMENTO	
DESCRIZIONE	CODICE
PIANTA IMPALCATO, PROSPETTO E SEZIONI	IN0002021P9IV08A0001
CARPENTERIA SPALLA A	IN0002021BZIV08A4001
NOTE GENERALI	
1 - TUTTE LE MISURE SONO ESPRESSE IN METRI	
CARATTERISTICHE DEI MATERIALI	
- PER LE PRESCRIZIONI DEI MATERIALI VEDI TAV. IN0002021TV00000002	

COMMITTENTE:																																			
RFI RETE FERROVIARIA ITALIANA GRUPPO FERROVIE DELLO STATO																																			
ALTA SORVEGLIANZA:																																			
ITALFERR GRUPPO FERROVIE DELLO STATO																																			
GENERAL CONTRACTOR:																																			
Consorzio Iricav Due																																			
INFRASTRUTTURE FERROVIARIE STRATEGICHE DEFINITE DALLA LEGGE OBIETTIVO N. 443/01																																			
LINEA A.V. /A.C. TORINO-VENEZIA. Tratta VERONA-PADOVA																																			
Lotto funzionale Verona-Bivio Vicenza																																			
PROGETTO ESECUTIVO																																			
NV56 - NUOVO CALVACAVIA DI SVINCOLO CASELLO VERONA EST																																			
CAVALCAVIA																																			
PIANTA FONDAZIONI E OPERE PROVVISORIALI																																			
<table><tr><td colspan="2">GENERAL CONTRACTOR</td><td colspan="2">DIRETTORE LAVORI</td><td colspan="2">SCALA:</td></tr><tr><td colspan="2">Consorzio Iricav Due</td><td colspan="2">Visto per costruzione</td><td colspan="2">VARIE</td></tr><tr><td colspan="2">Ing. Luca ZACCARIA</td><td colspan="2">Ing. Luca ZACCARIA</td><td colspan="2"></td></tr><tr><td colspan="2">Data: febbraio 2021</td><td colspan="2">Data: febbraio 2021</td><td colspan="2"></td></tr></table>		GENERAL CONTRACTOR		DIRETTORE LAVORI		SCALA:		Consorzio Iricav Due		Visto per costruzione		VARIE		Ing. Luca ZACCARIA		Ing. Luca ZACCARIA				Data: febbraio 2021		Data: febbraio 2021													
GENERAL CONTRACTOR		DIRETTORE LAVORI		SCALA:																															
Consorzio Iricav Due		Visto per costruzione		VARIE																															
Ing. Luca ZACCARIA		Ing. Luca ZACCARIA																																	
Data: febbraio 2021		Data: febbraio 2021																																	
<table><tr><td>CONFERMA</td><td>LOTTO</td><td>FASE</td><td>ENTE</td><td>TIPO DOC.</td><td>OPERAI/DISCIPLINA</td><td>PROGR.</td><td>REV.</td><td>FOGLIO</td></tr><tr><td>1</td><td>1</td><td>Y</td><td>12</td><td>DZ</td><td>NV5600</td><td>002</td><td>A</td><td>1</td></tr></table>		CONFERMA	LOTTO	FASE	ENTE	TIPO DOC.	OPERAI/DISCIPLINA	PROGR.	REV.	FOGLIO	1	1	Y	12	DZ	NV5600	002	A	1	<table><tr><td colspan="2">VISTO CONSORZIO IRICAV DUE</td><td colspan="2">Data:</td></tr><tr><td colspan="2">Ing. Luca ZACCARIA</td><td colspan="2">febbraio 2021</td></tr></table>		VISTO CONSORZIO IRICAV DUE		Data:		Ing. Luca ZACCARIA		febbraio 2021							
CONFERMA	LOTTO	FASE	ENTE	TIPO DOC.	OPERAI/DISCIPLINA	PROGR.	REV.	FOGLIO																											
1	1	Y	12	DZ	NV5600	002	A	1																											
VISTO CONSORZIO IRICAV DUE		Data:																																	
Ing. Luca ZACCARIA		febbraio 2021																																	
<table><tr><td colspan="2">Progettazione:</td><td colspan="2">Disegno:</td><td colspan="2">Data:</td></tr><tr><td colspan="2">Rev. Descrizione</td><td colspan="2">Disegno</td><td colspan="2">Data</td></tr><tr><td colspan="2">A Riepilogo precisione DA CPE n. 442/17</td><td colspan="2">Disegno</td><td colspan="2">Data</td></tr><tr><td colspan="2">B</td><td colspan="2">Disegno</td><td colspan="2">Data</td></tr><tr><td colspan="2">C</td><td colspan="2">Disegno</td><td colspan="2">Data</td></tr></table>		Progettazione:		Disegno:		Data:		Rev. Descrizione		Disegno		Data		A Riepilogo precisione DA CPE n. 442/17		Disegno		Data		B		Disegno		Data		C		Disegno		Data		<table><tr><td colspan="2">Data: FEBBRAIO 2021</td></tr></table>		Data: FEBBRAIO 2021	
Progettazione:		Disegno:		Data:																															
Rev. Descrizione		Disegno		Data																															
A Riepilogo precisione DA CPE n. 442/17		Disegno		Data																															
B		Disegno		Data																															
C		Disegno		Data																															
Data: FEBBRAIO 2021																																			
COD. 837961001		CUP: J4J6J1000000009		FILE: RUT1212021NV08000A.DWG																															
Progetto cofinanziato dalla Unione Europea		Cod. origine: 00000																																	

Sole di 100

TUTTI I DIRITTI DEL PRESENTE DOCUMENTO SONO RISERVATI LA PRODUZIONE ANCHE PARZIALE È VIETATA